



TAFLA TL1.1

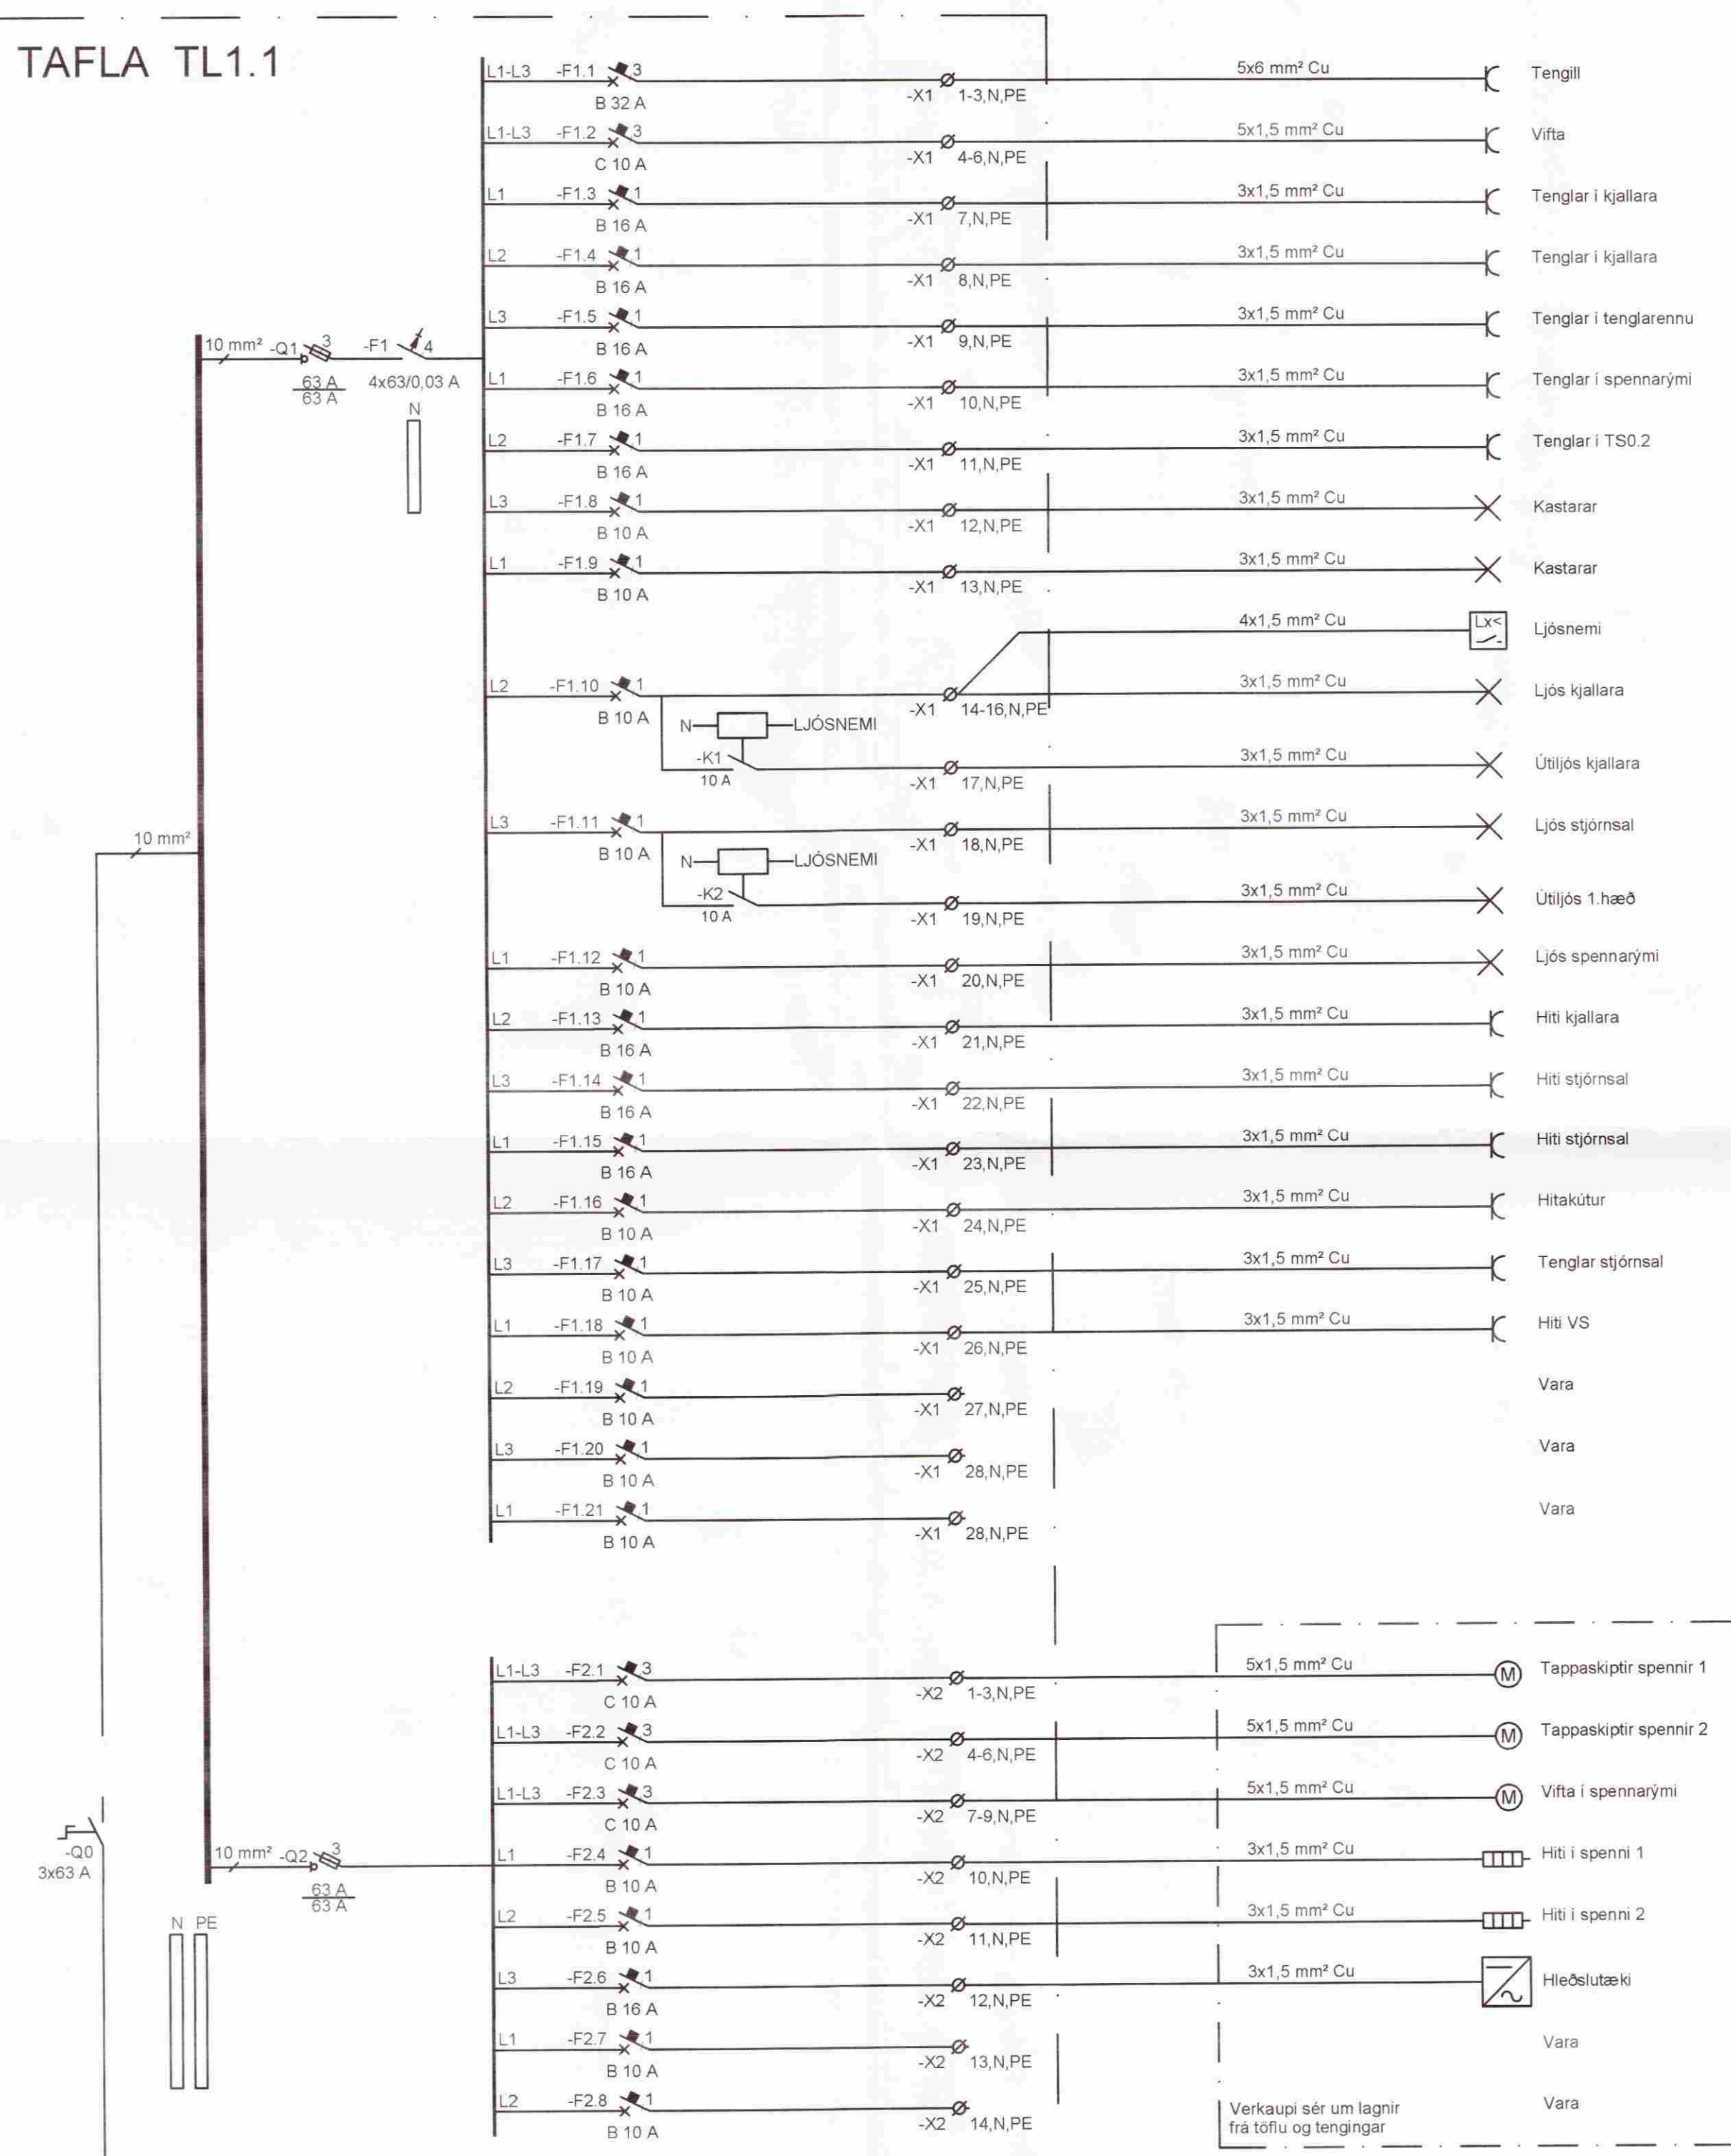


Stofn frá aðaltöflu TL0.1
5 x 10 mm² Cu

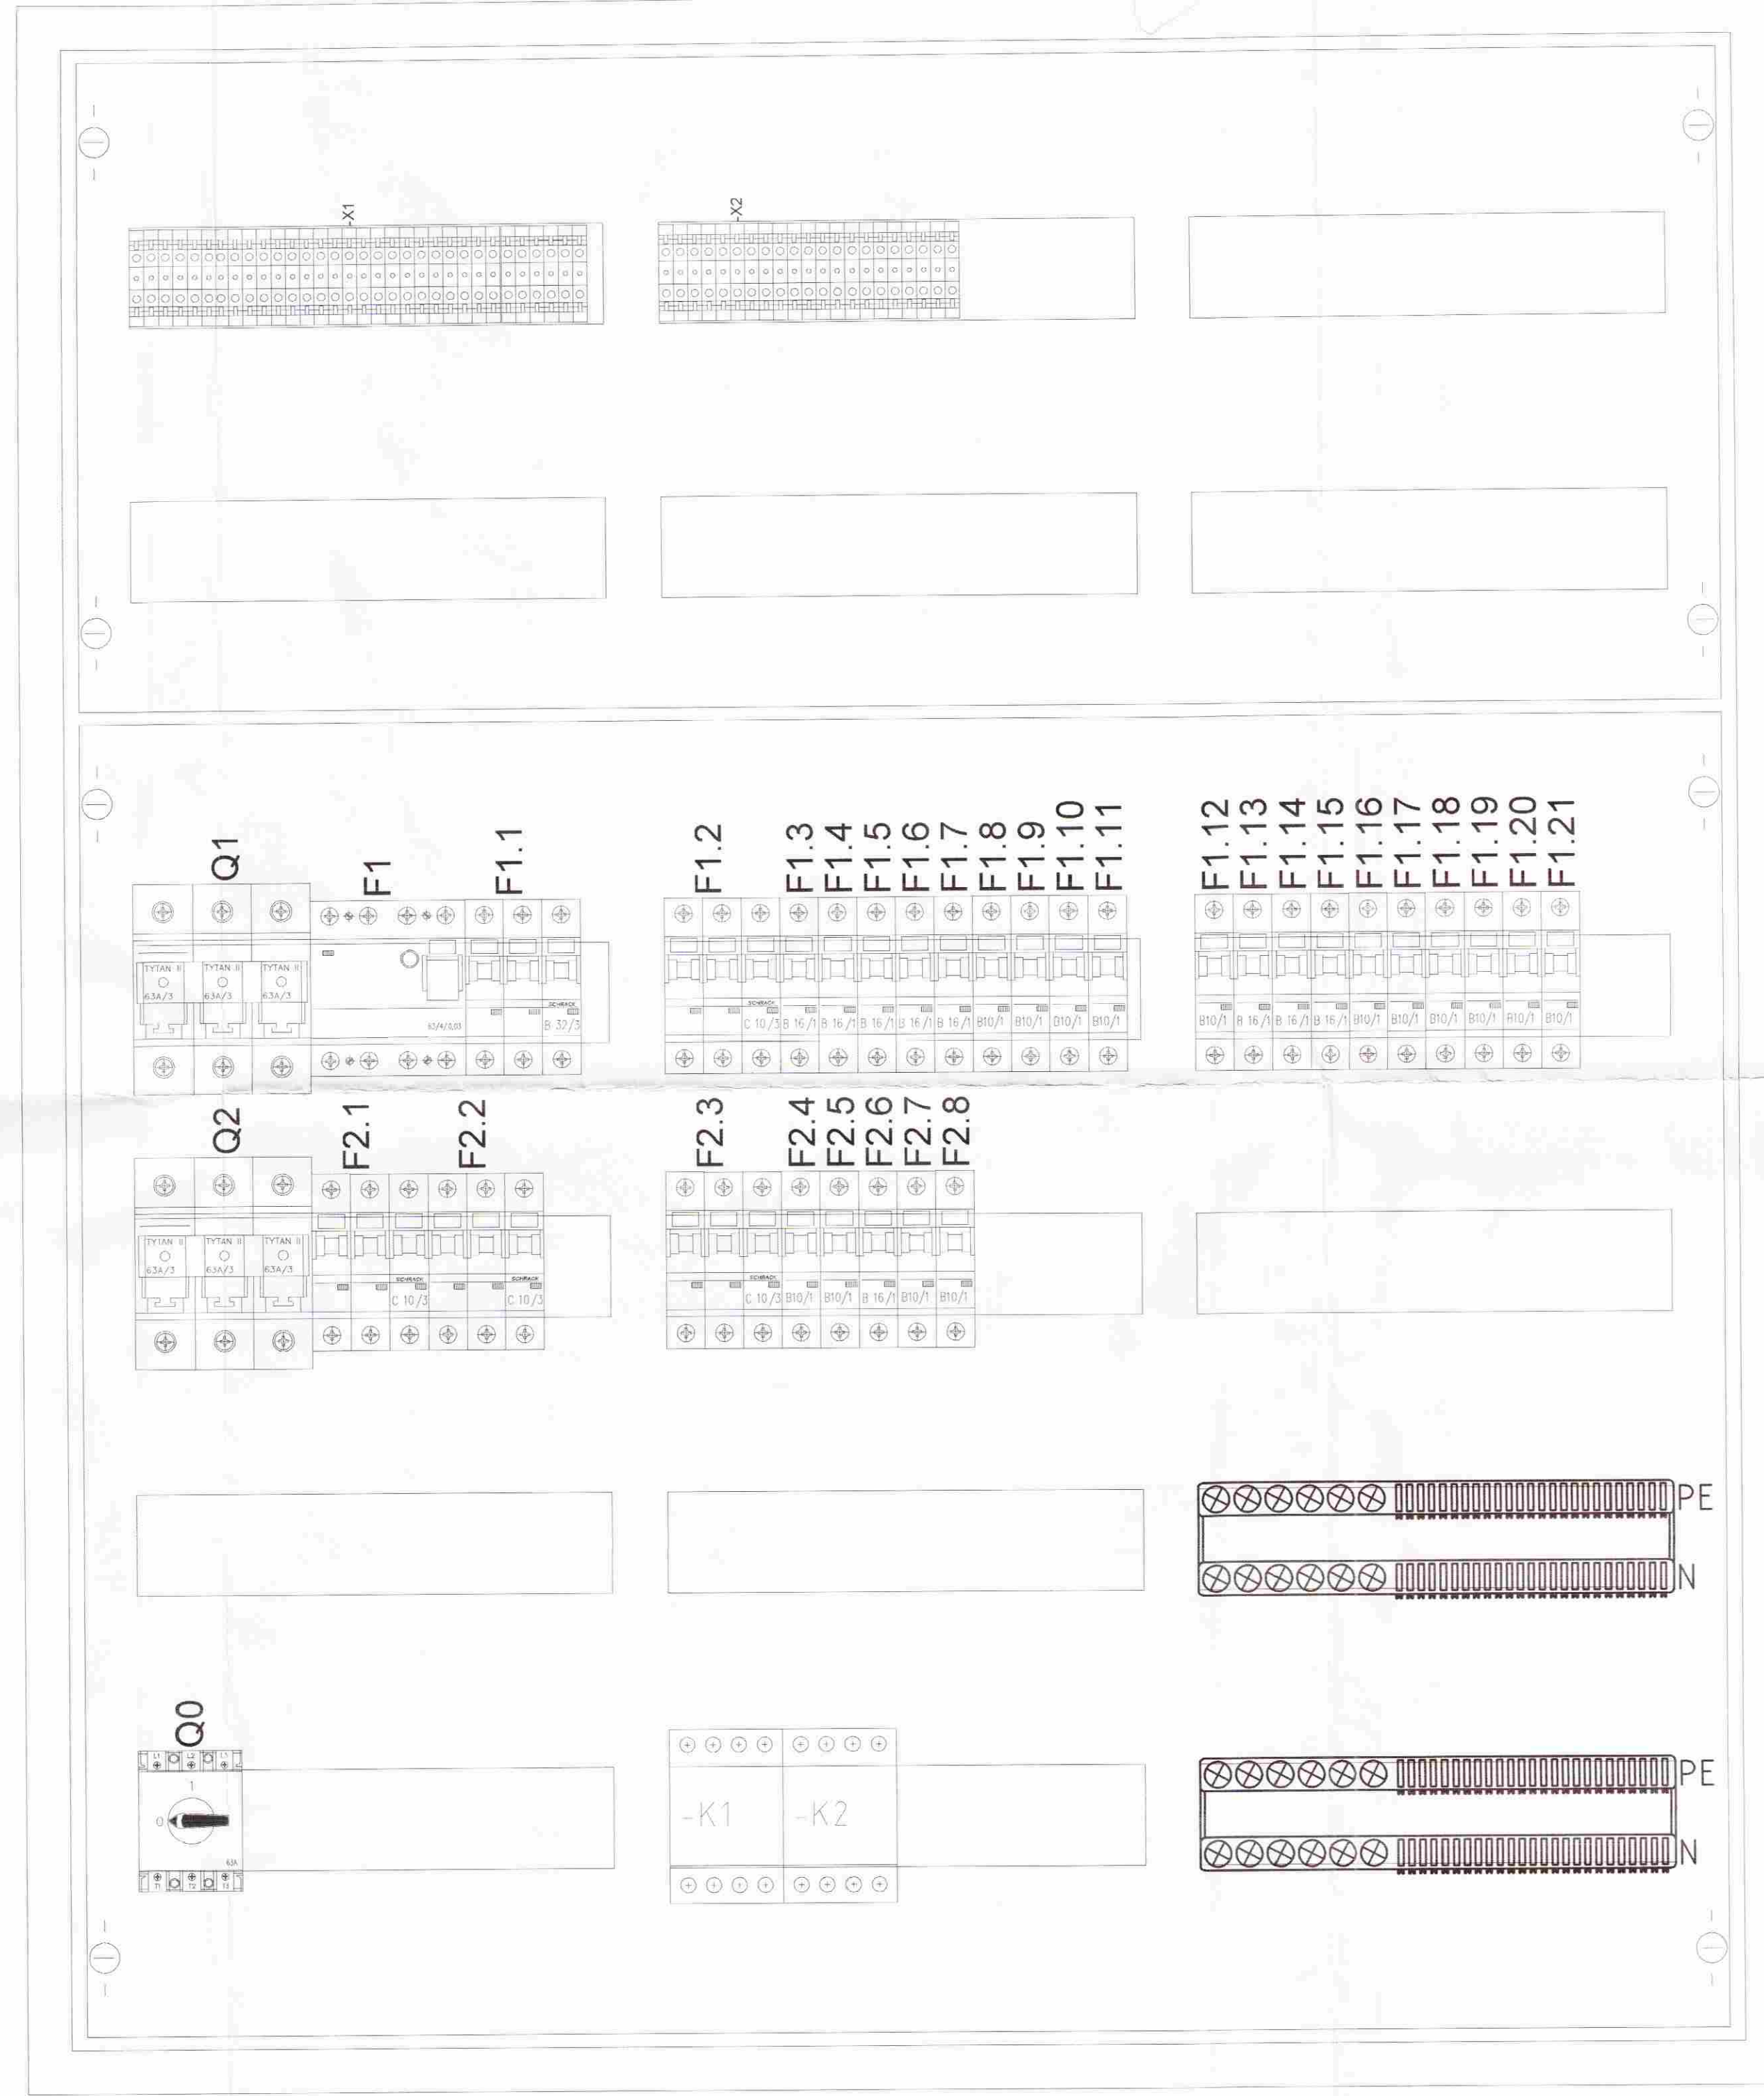

Áritun: *Helgi Hafþórsson* Kl.: 020341-2979
 Áritun: *Pétur Karl Sigurbjörnsson* Kl.: 051246-3149

B 08.08 Vinnuteikning HB PKS
 Breyt Daga Lýsing Hannad Afbúgð

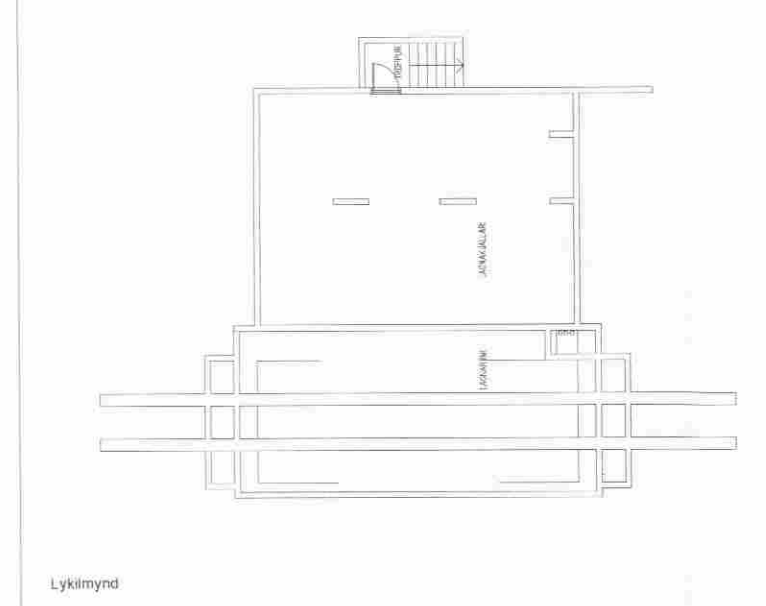

VERKFRÆÐISTOFAN
AFL OG ORKA EHF