
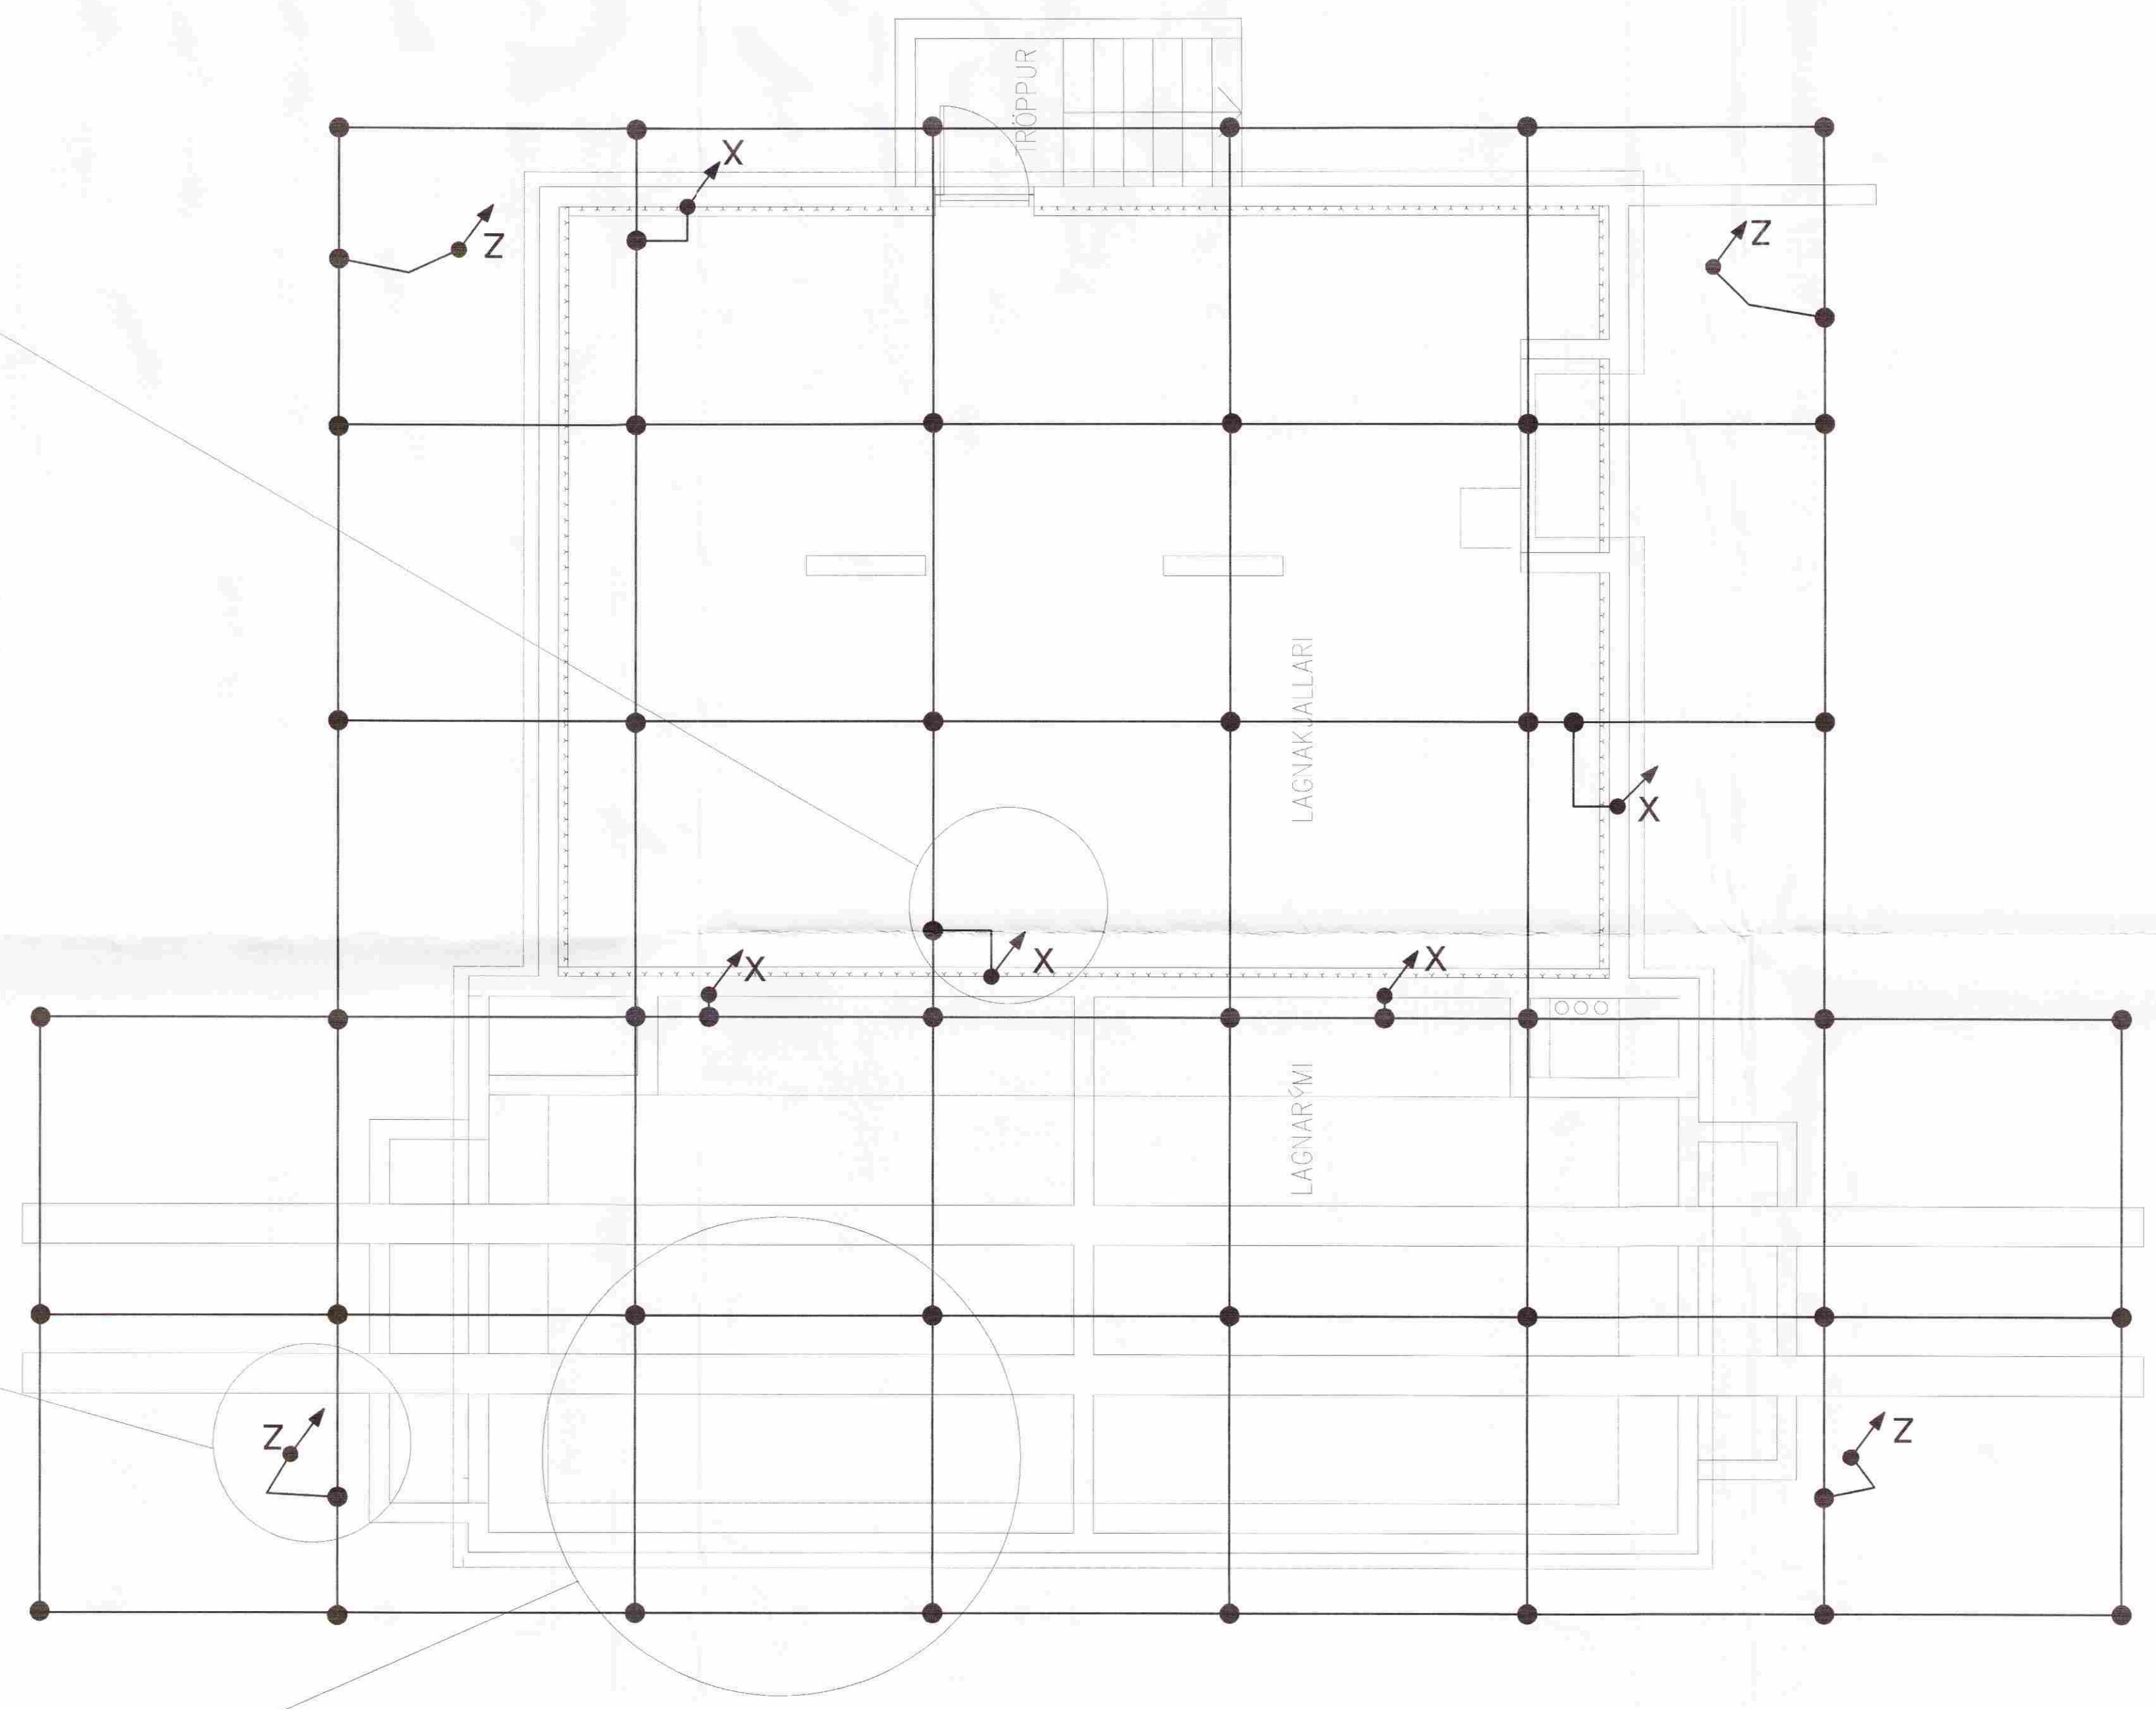
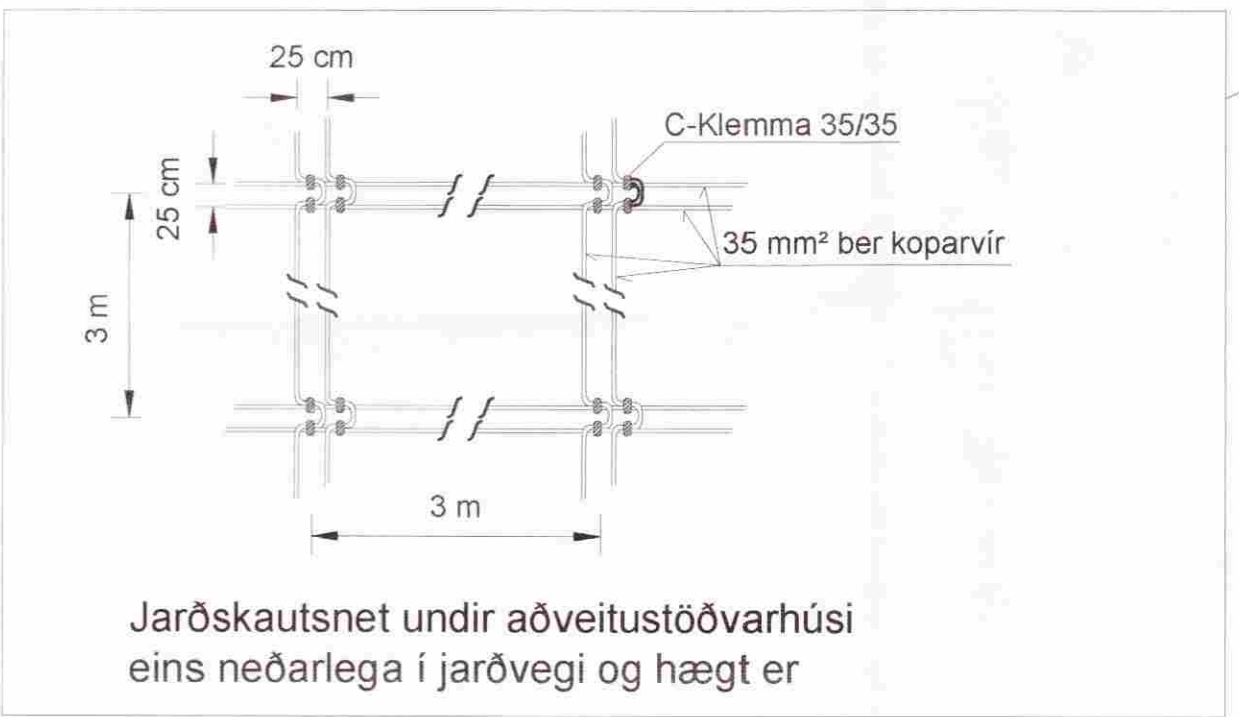
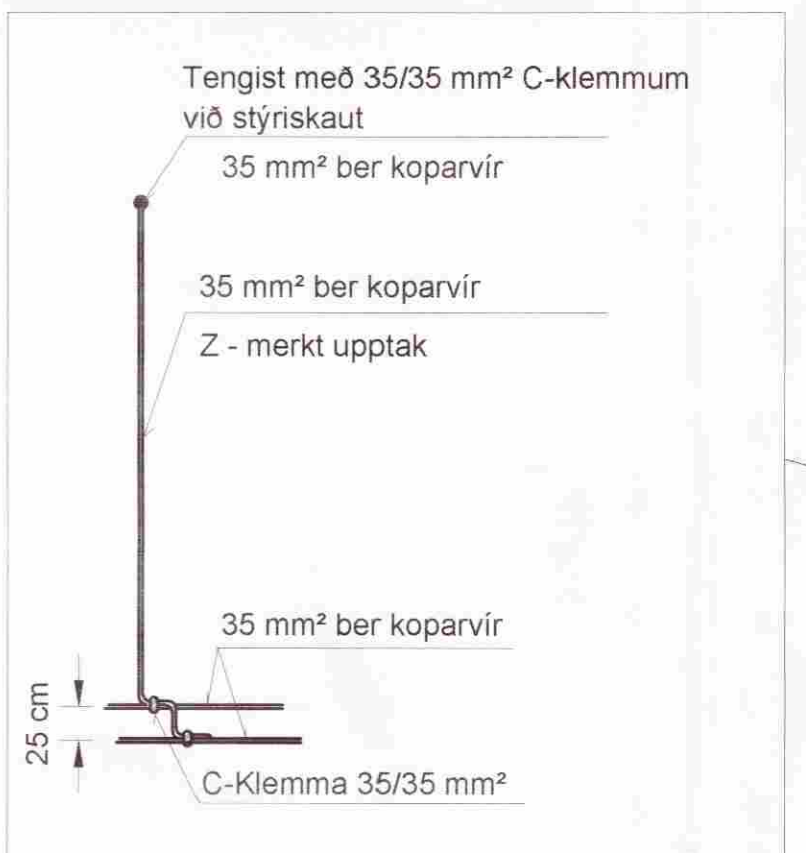



MÓTTEKIÐ
22 SEPT. 2008
Bygginguvalfróu uppav, Ámssýslu og Fíðahr.

Áritun: Helgi Halldórsson
aðalhönnuðar: Helgi Halldórsson Kt.: 020341-2979
Áritun: Pétur Karl Ólafsson
raflagnahönnuðar: Pétur Karl Ólafsson Kt.: 051246-3145

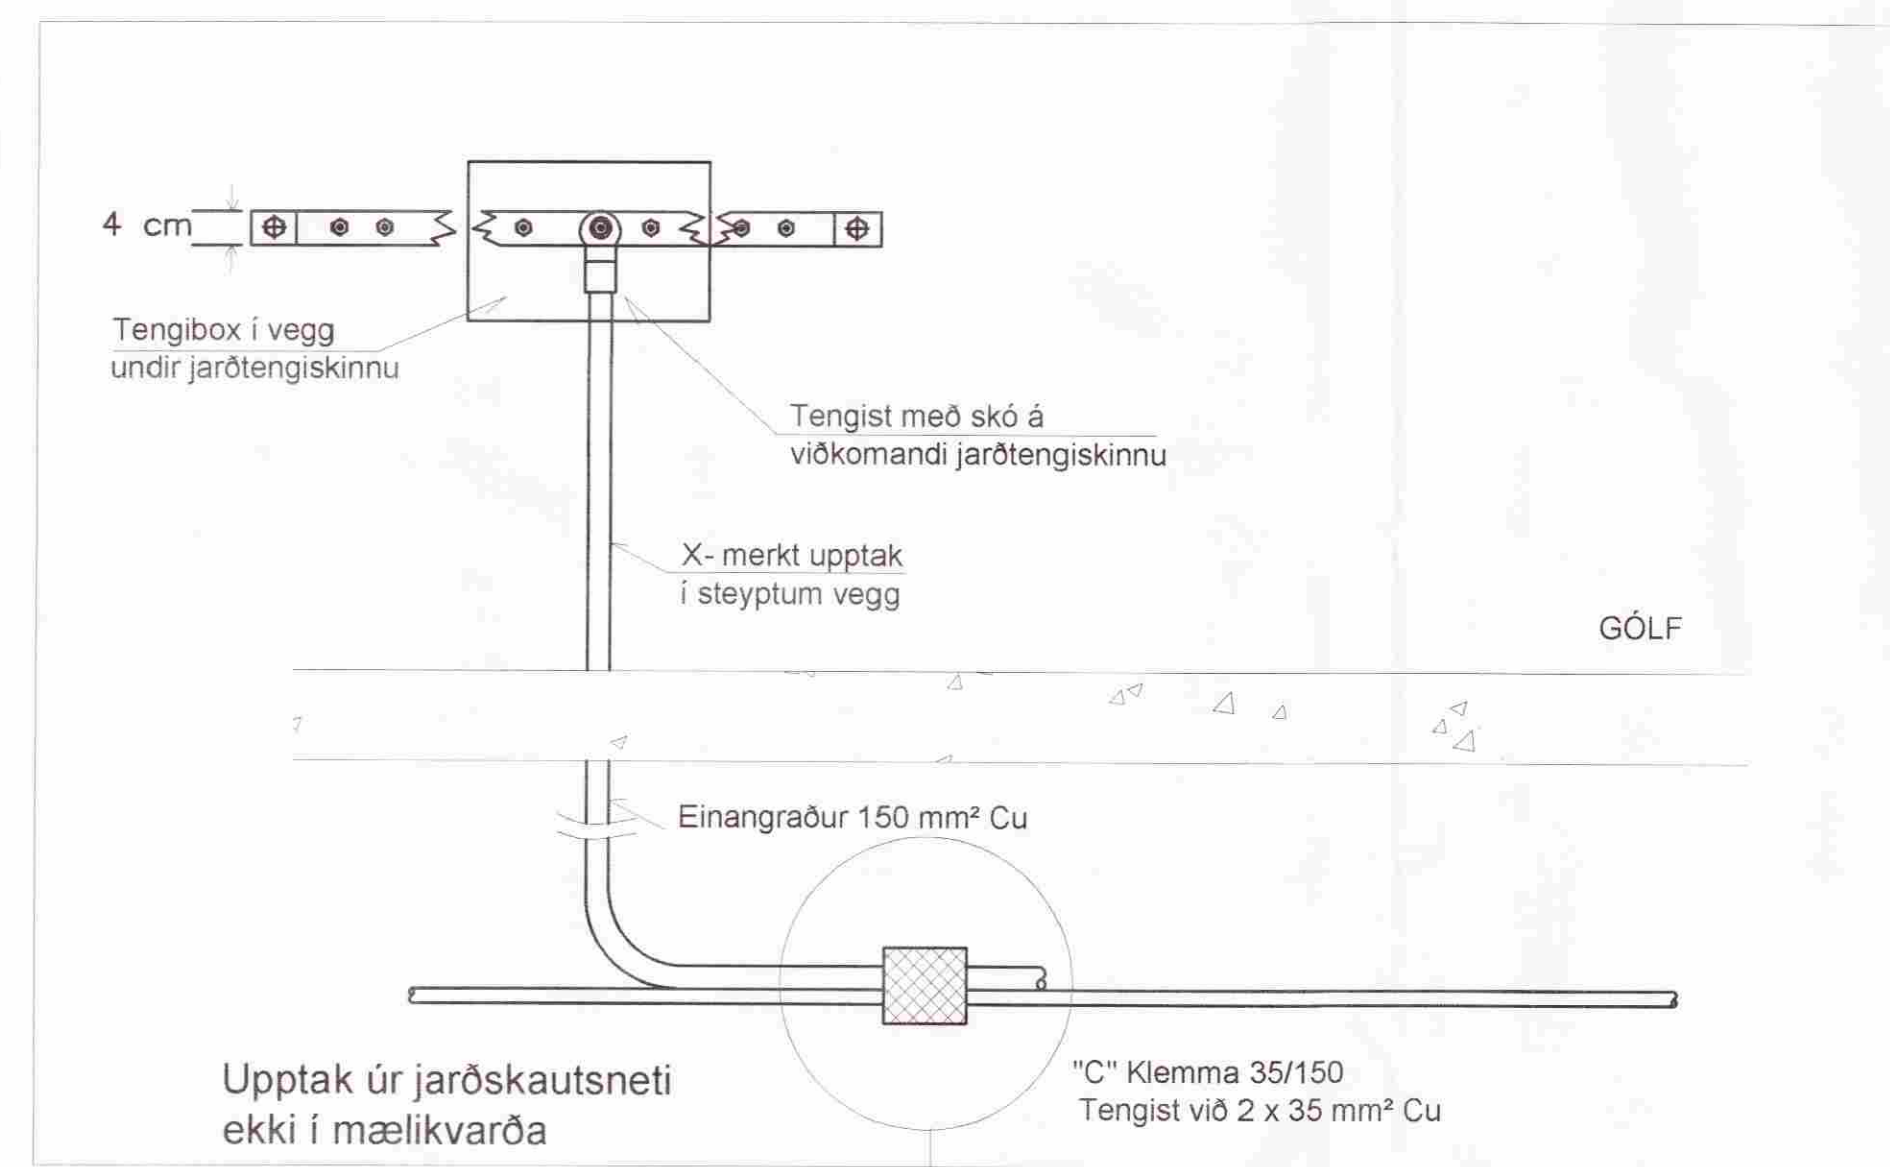

Vír í jarðskautsmottu er 2 x 35 mm² ber koparvír
Víra sem krossast skal tengja saman með "C"-klemmu
X-merkt upptök (150 mm² einangraður koparvír) skulu koma í tengibox undir jarðtengiskinnu og tengjast á jarðtengiskinnu
Z-merkt upptök (35 mm²) skulu tengjast við stýriskaut utan með húsi

B 08.08 Vinnuteikning HB PKS
Breyt Dags Lýsing Hannað Athugað

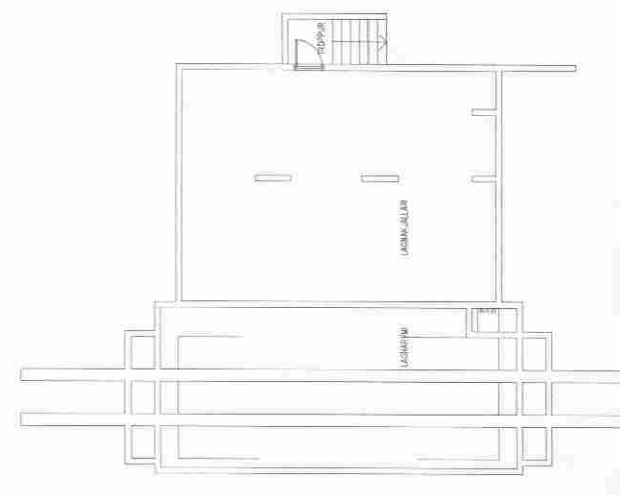

Lýkkmynd



VERKFRÆÐISTOFAN
AFL OG ORKA EHF

Hannað PKS Teiknað MKÓ Yfirráð PKS

Venur: 11-192-050 Eyðublað: A1 Tölvasúka: jardt_26_04.dwg

Aðveitustöð Reykholt
Reykholti Bláskógabyggð
Jarðskautsmotta, jarðtenging og snið

Verkefnumer: Kvalið: 1:50
Dag: Ágú. 2008 Útg: B Tekst.nr: REY_03 Blað: 03 af 1