


MÓTTÉKID

3 0 MARS, 2009

Byggingafrúlltrúi uppst. Ámssýslu og Flóahfr.

NR	DAGS.	BREYTING
A		
B		
C		
D		
E		
F		
G		
H		

SKÝRINGAR

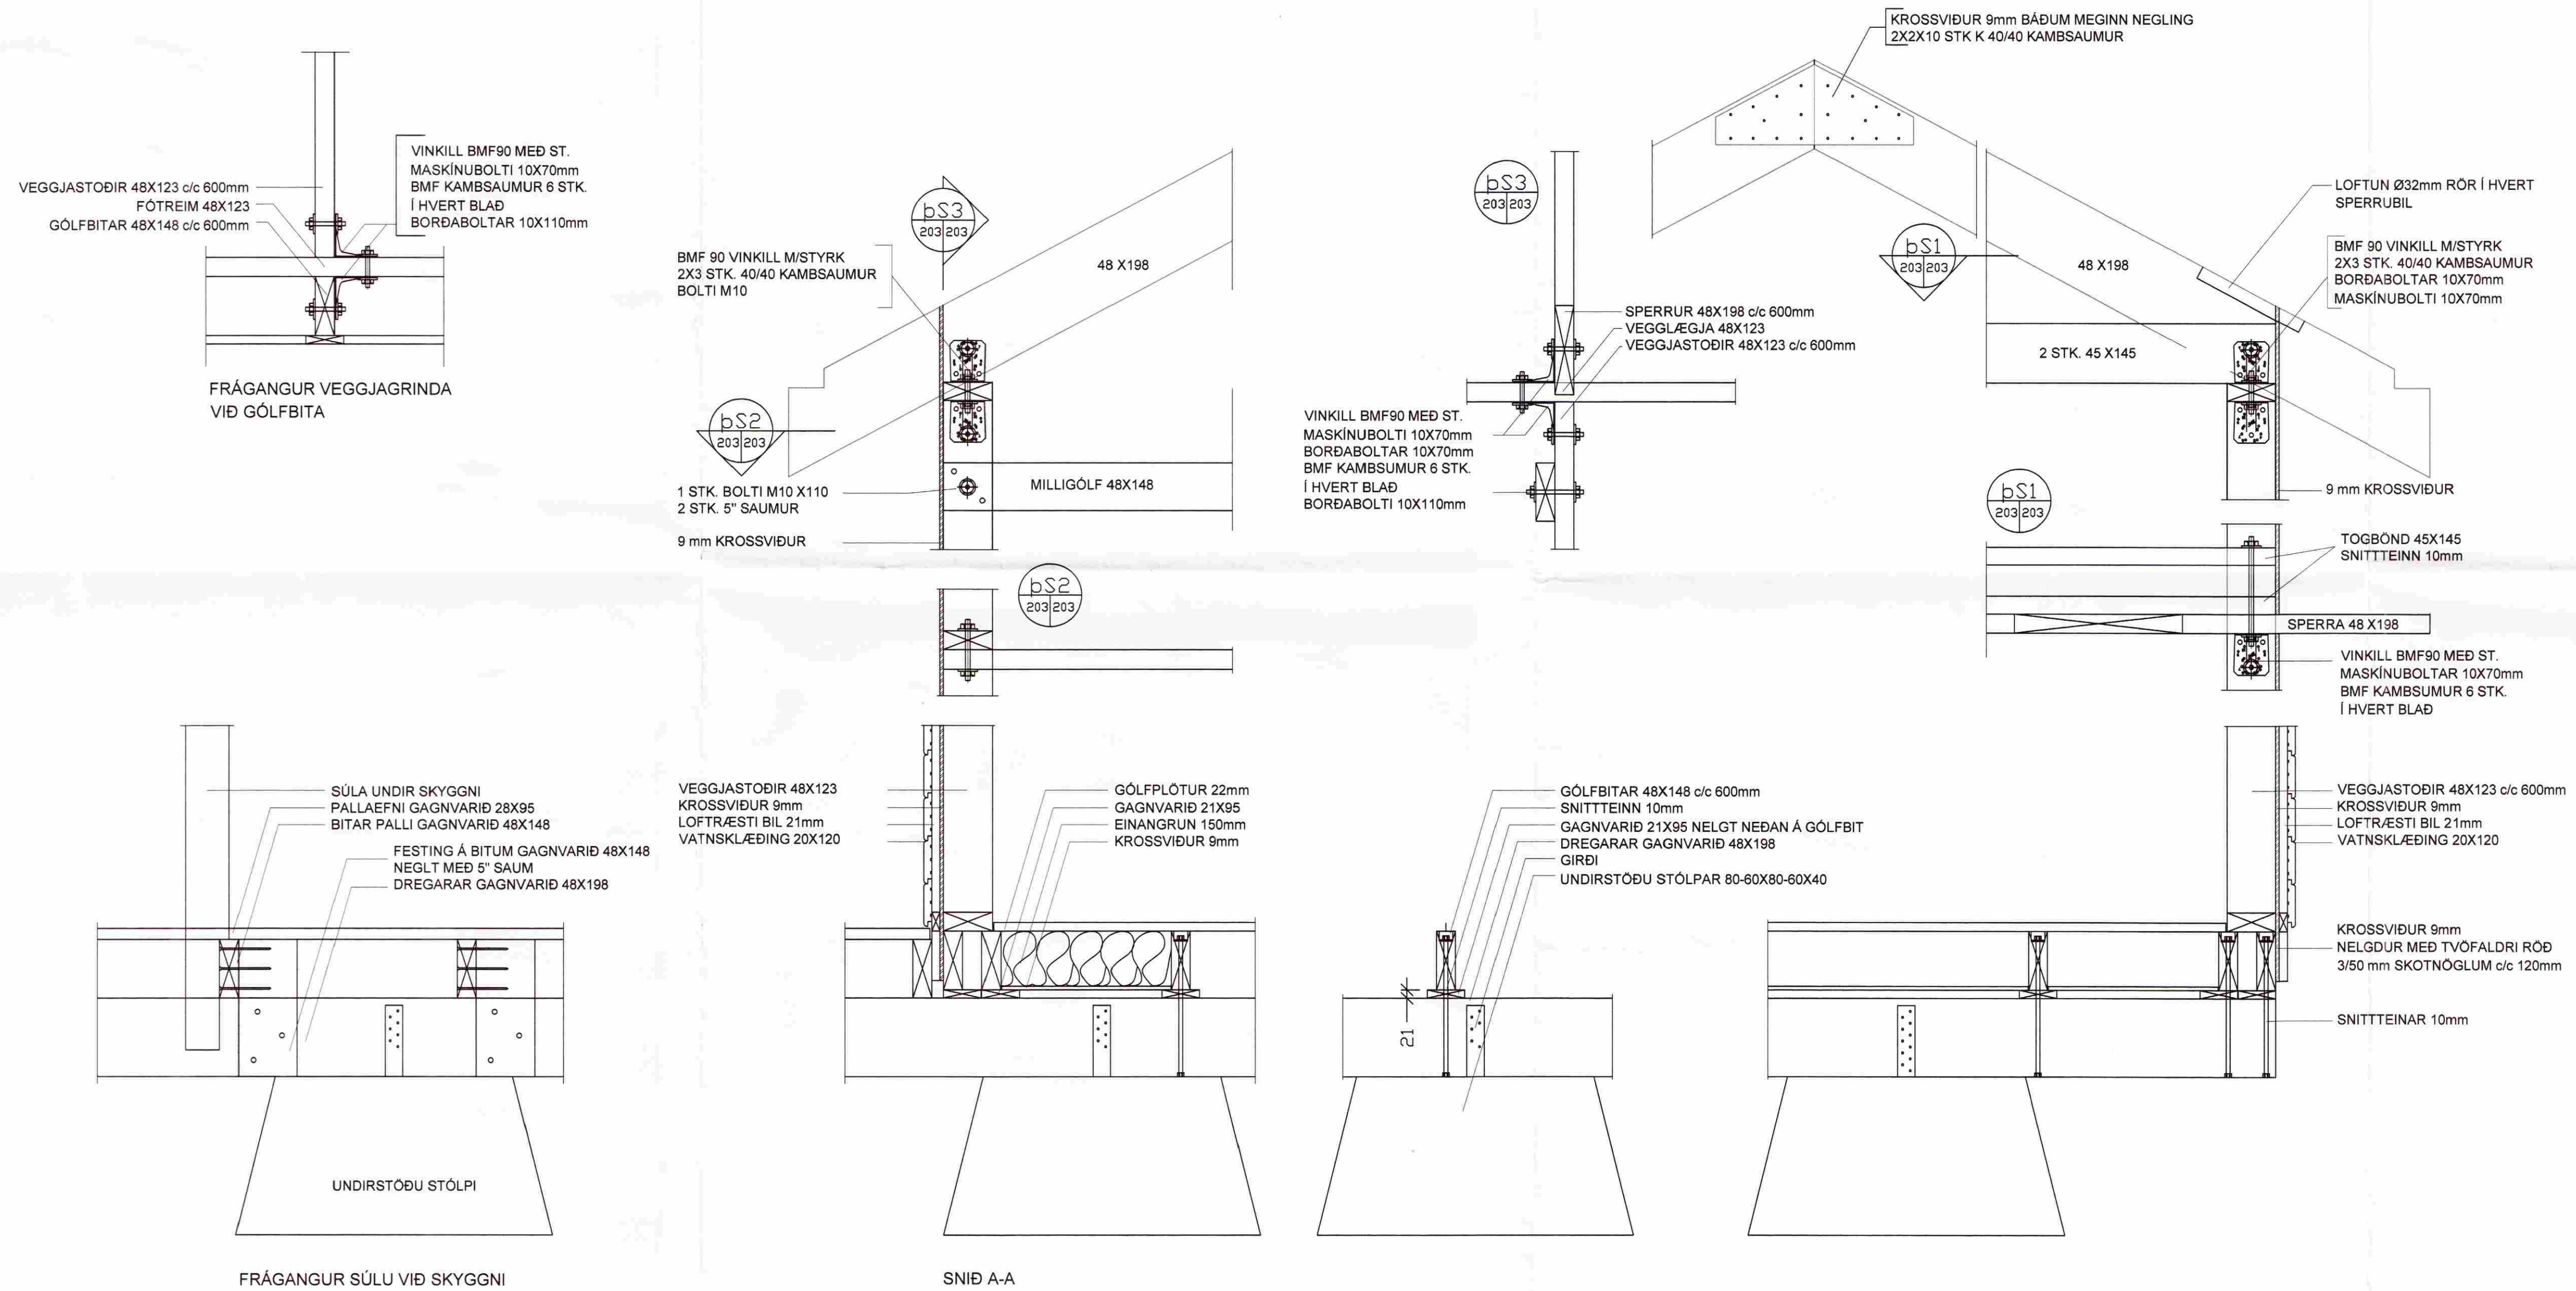

Teiknistofa PZ ehf
Ráðgjafarverkfræðipjónusta

Kirkjuvegi 23 900 Vestmannaeyjum Sími 481-2711 Fax-481-3076
Heimasíða <http://www.teiknistofa.is> Netfang pz@teiknistofa.is

Verkheiti
VALLARHOLT 23 í LANDI REYKJAV.
GRÍMSNES- OG GRAFNINGSHREPP

Verkefni
BURÐAVIRKI
SÉRTEIKNINGAR

Dags.	Hannað	Verk.nr	Mælikvarði
MARS 09	EA	0904	1/10
Yfirarið	Teiknað	Teikn.nr	Breyting
	EA	203	
Samþykkt <i>Rain Lofstein</i>			

Sýndarfrádráttur af teikningu nr. 11/0904/09, 20.12.2009 09:26:24