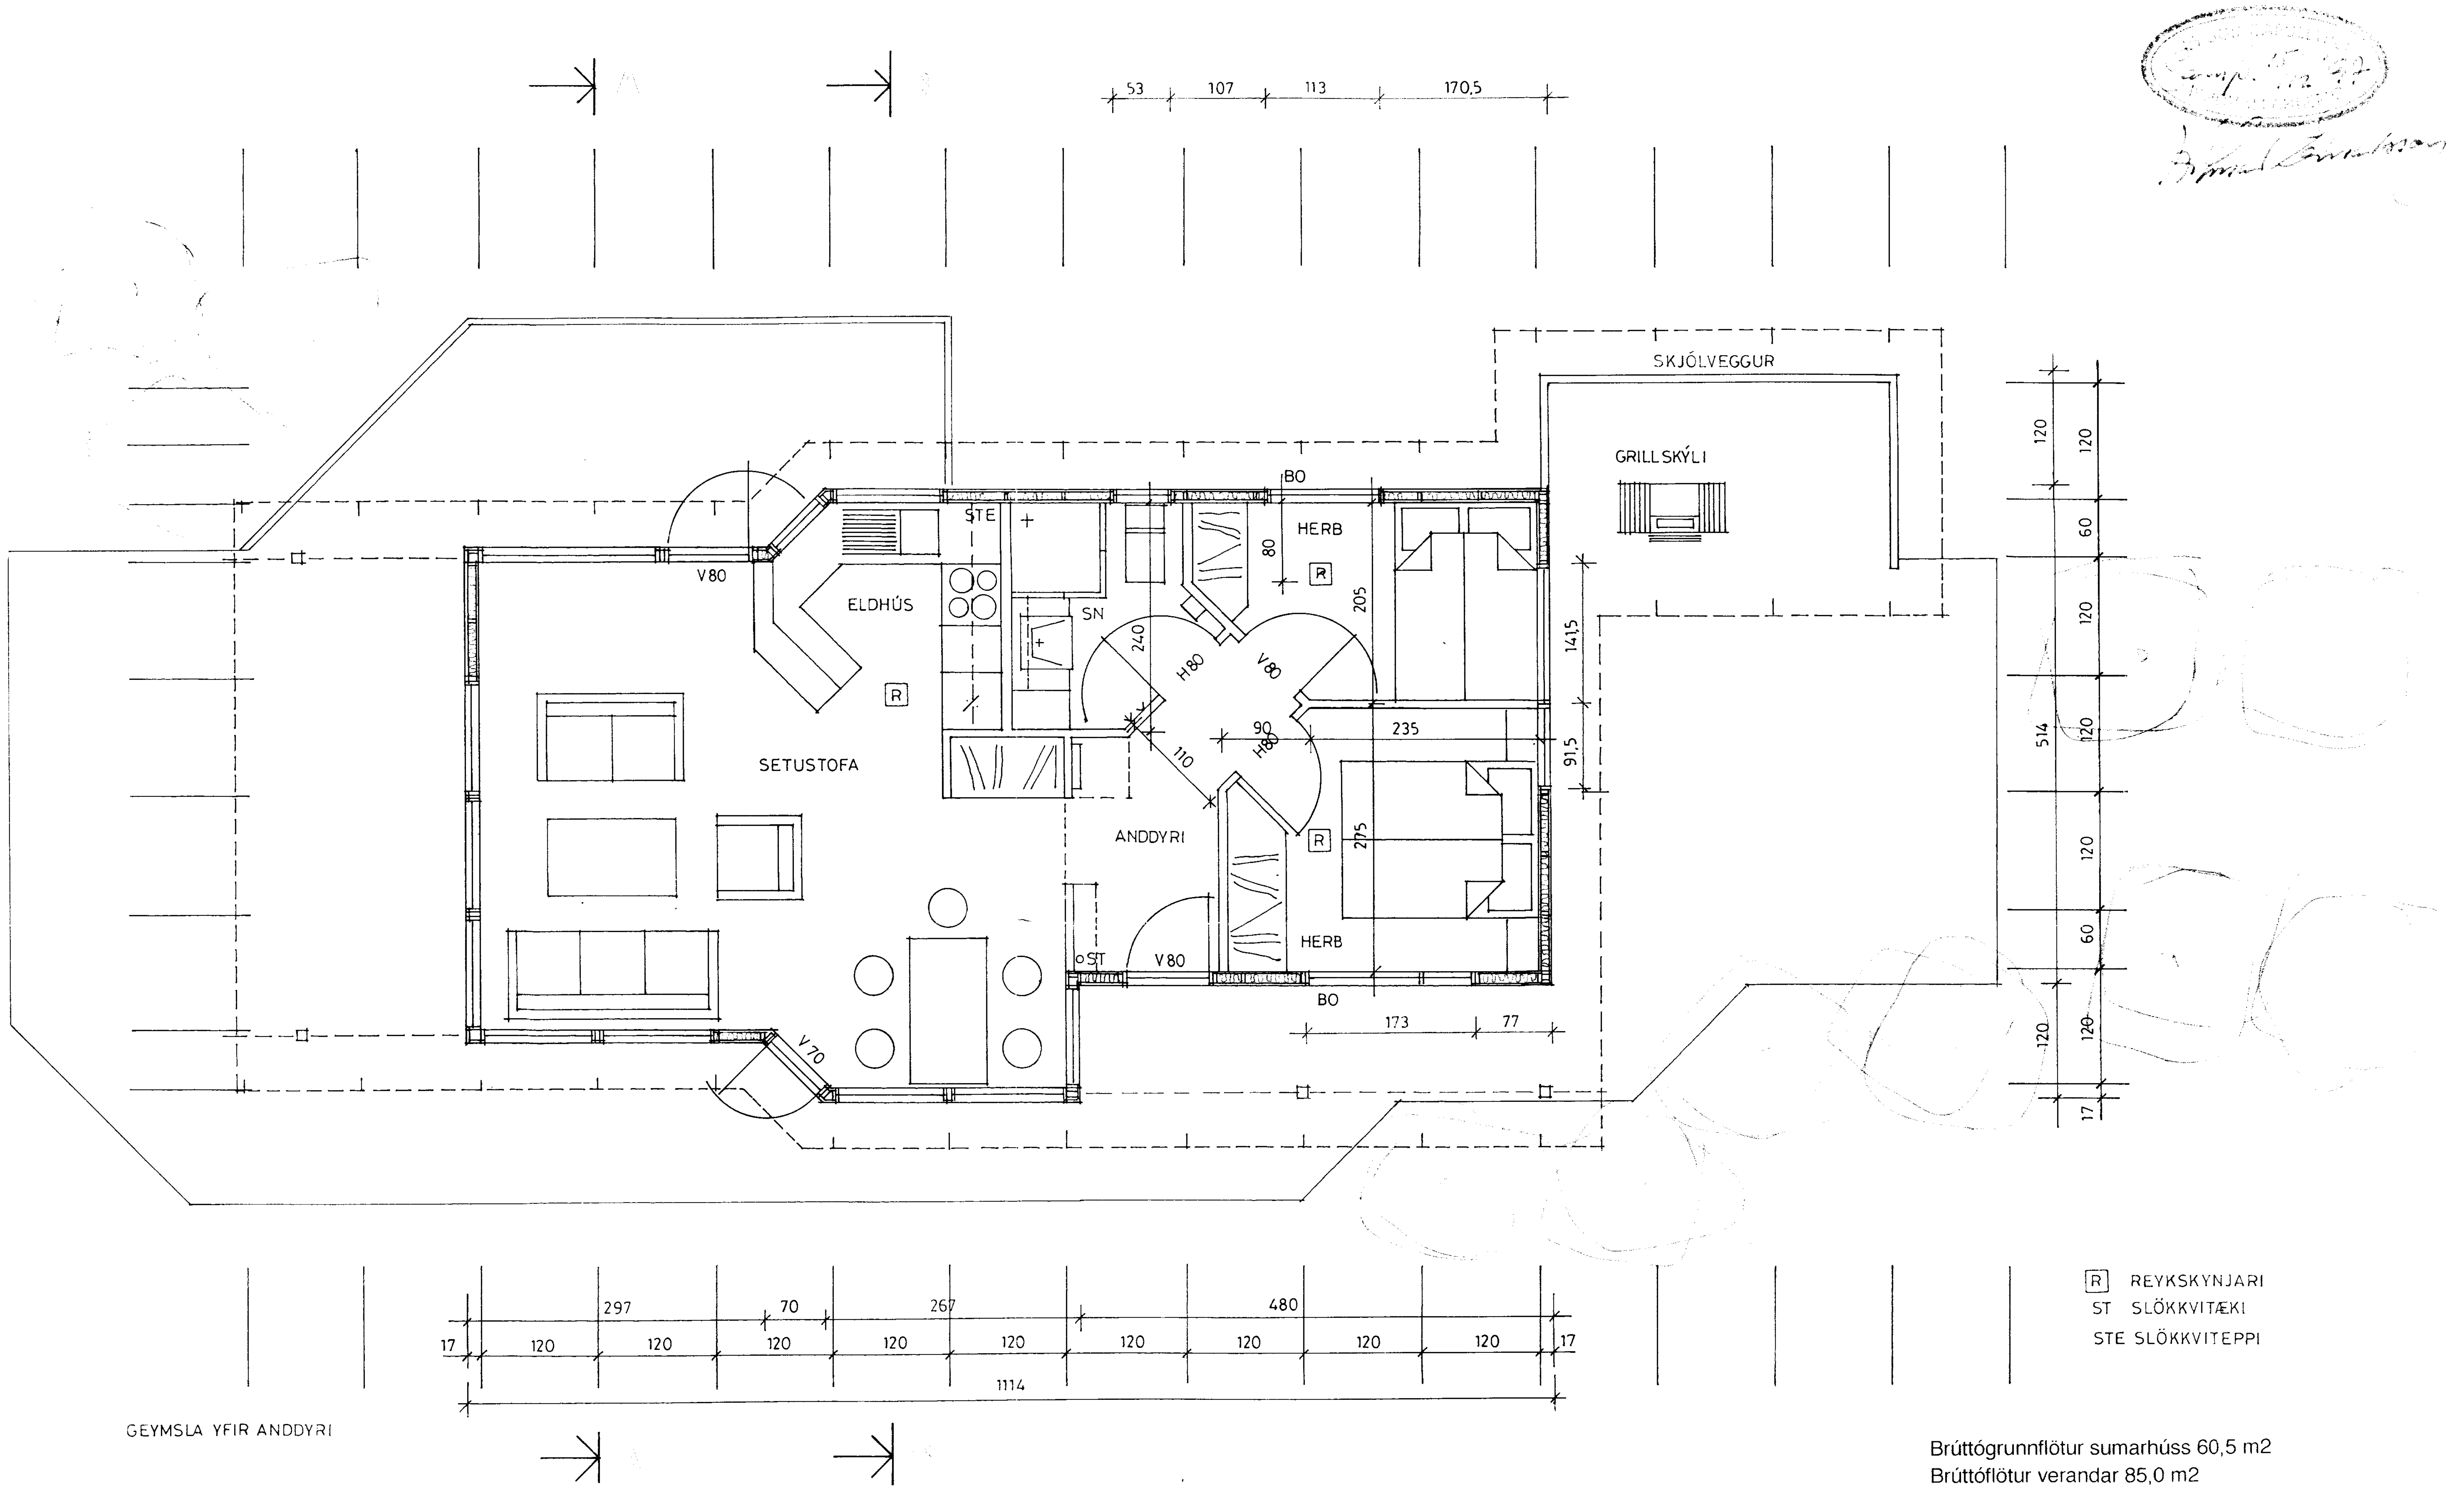

[R] REYKSKYNJARI
ST SLÖKKVITÆKI
STE SLÖKKVITEPPI

Brúttógrunnflötur sumarhúss 60,5 m2
Brúttóflötur verandar 85,0 m2
Brúttórúmmál sumarhúss 216,5 m3

Byggingarefnislýsing:

Undirstöður og gólf í bústað eru úr steinsteypu. Undirstöður og gólf verandar er úr timbri 50x150 bitar m/m 600 undir gegnfúavariðverandargólf. Einangrun undir gólf 50 mm plasteinangrun.

Útveggjagrind er 45x120 m/m 600 með 9 mm öndunarkrossviði til stífingar og þéttingar og loftræsta standandi vatnsklæðningu yst. 120 mmsteinullareinangrun í útveggjum. Innveggir fylltir steinullareinangrun og klæddir panel.

Þaksperrur eru 45x195 með togböndum 45x120 m/m 1200 tengdum sperrum eða útveggjum. Á sperrur komi grenipanell, þá rakasperra, síðan langbitar 50x150 m/m 600 undir þéttklæðningu 25x150, þakpappi og þakskífumunstrað þakjárn með tilheyrandi undirlistum. Þakrennur eru felldar í þakkant. Einangrun í þaki er 125 mm þéttull með loftunarpappa yfir.

Annað: Loftun langs eftir bústaðnum. Músanet neðst í útvegg og í loftrásum. Vatnsbretti á gluggum og tvöfallt gler í gluggum og útihurðum. Verönd skal aldrei falla þétt að bústað. Rakasperra í samræmi við upphitaðan bústað allt árið. Reykskynjari við eldhús og í svefnherbergjum. Slökkviteppi í eldhúsi og slökkvitæki í anddyri. Björgunarop í svefnherbergjum. Loft yfir anddyri og gang nýtt sem geymsla. Ekkert svefnloft er í bústaðnum.

Valhallarstígur-syðri nr.6 Þingvöllum 01

GRUNNMYND DAGS. 29. OKT. 97
MÁL 1:50

arkitekt róbert pétursson
FREYJUGÖTU 43
SÍMI 551 3343
FAX 552 2672