



DRENLOGN BAK VID VEGG
Á JARÐHÉÐ, SJÁ LAGNATEIKN.

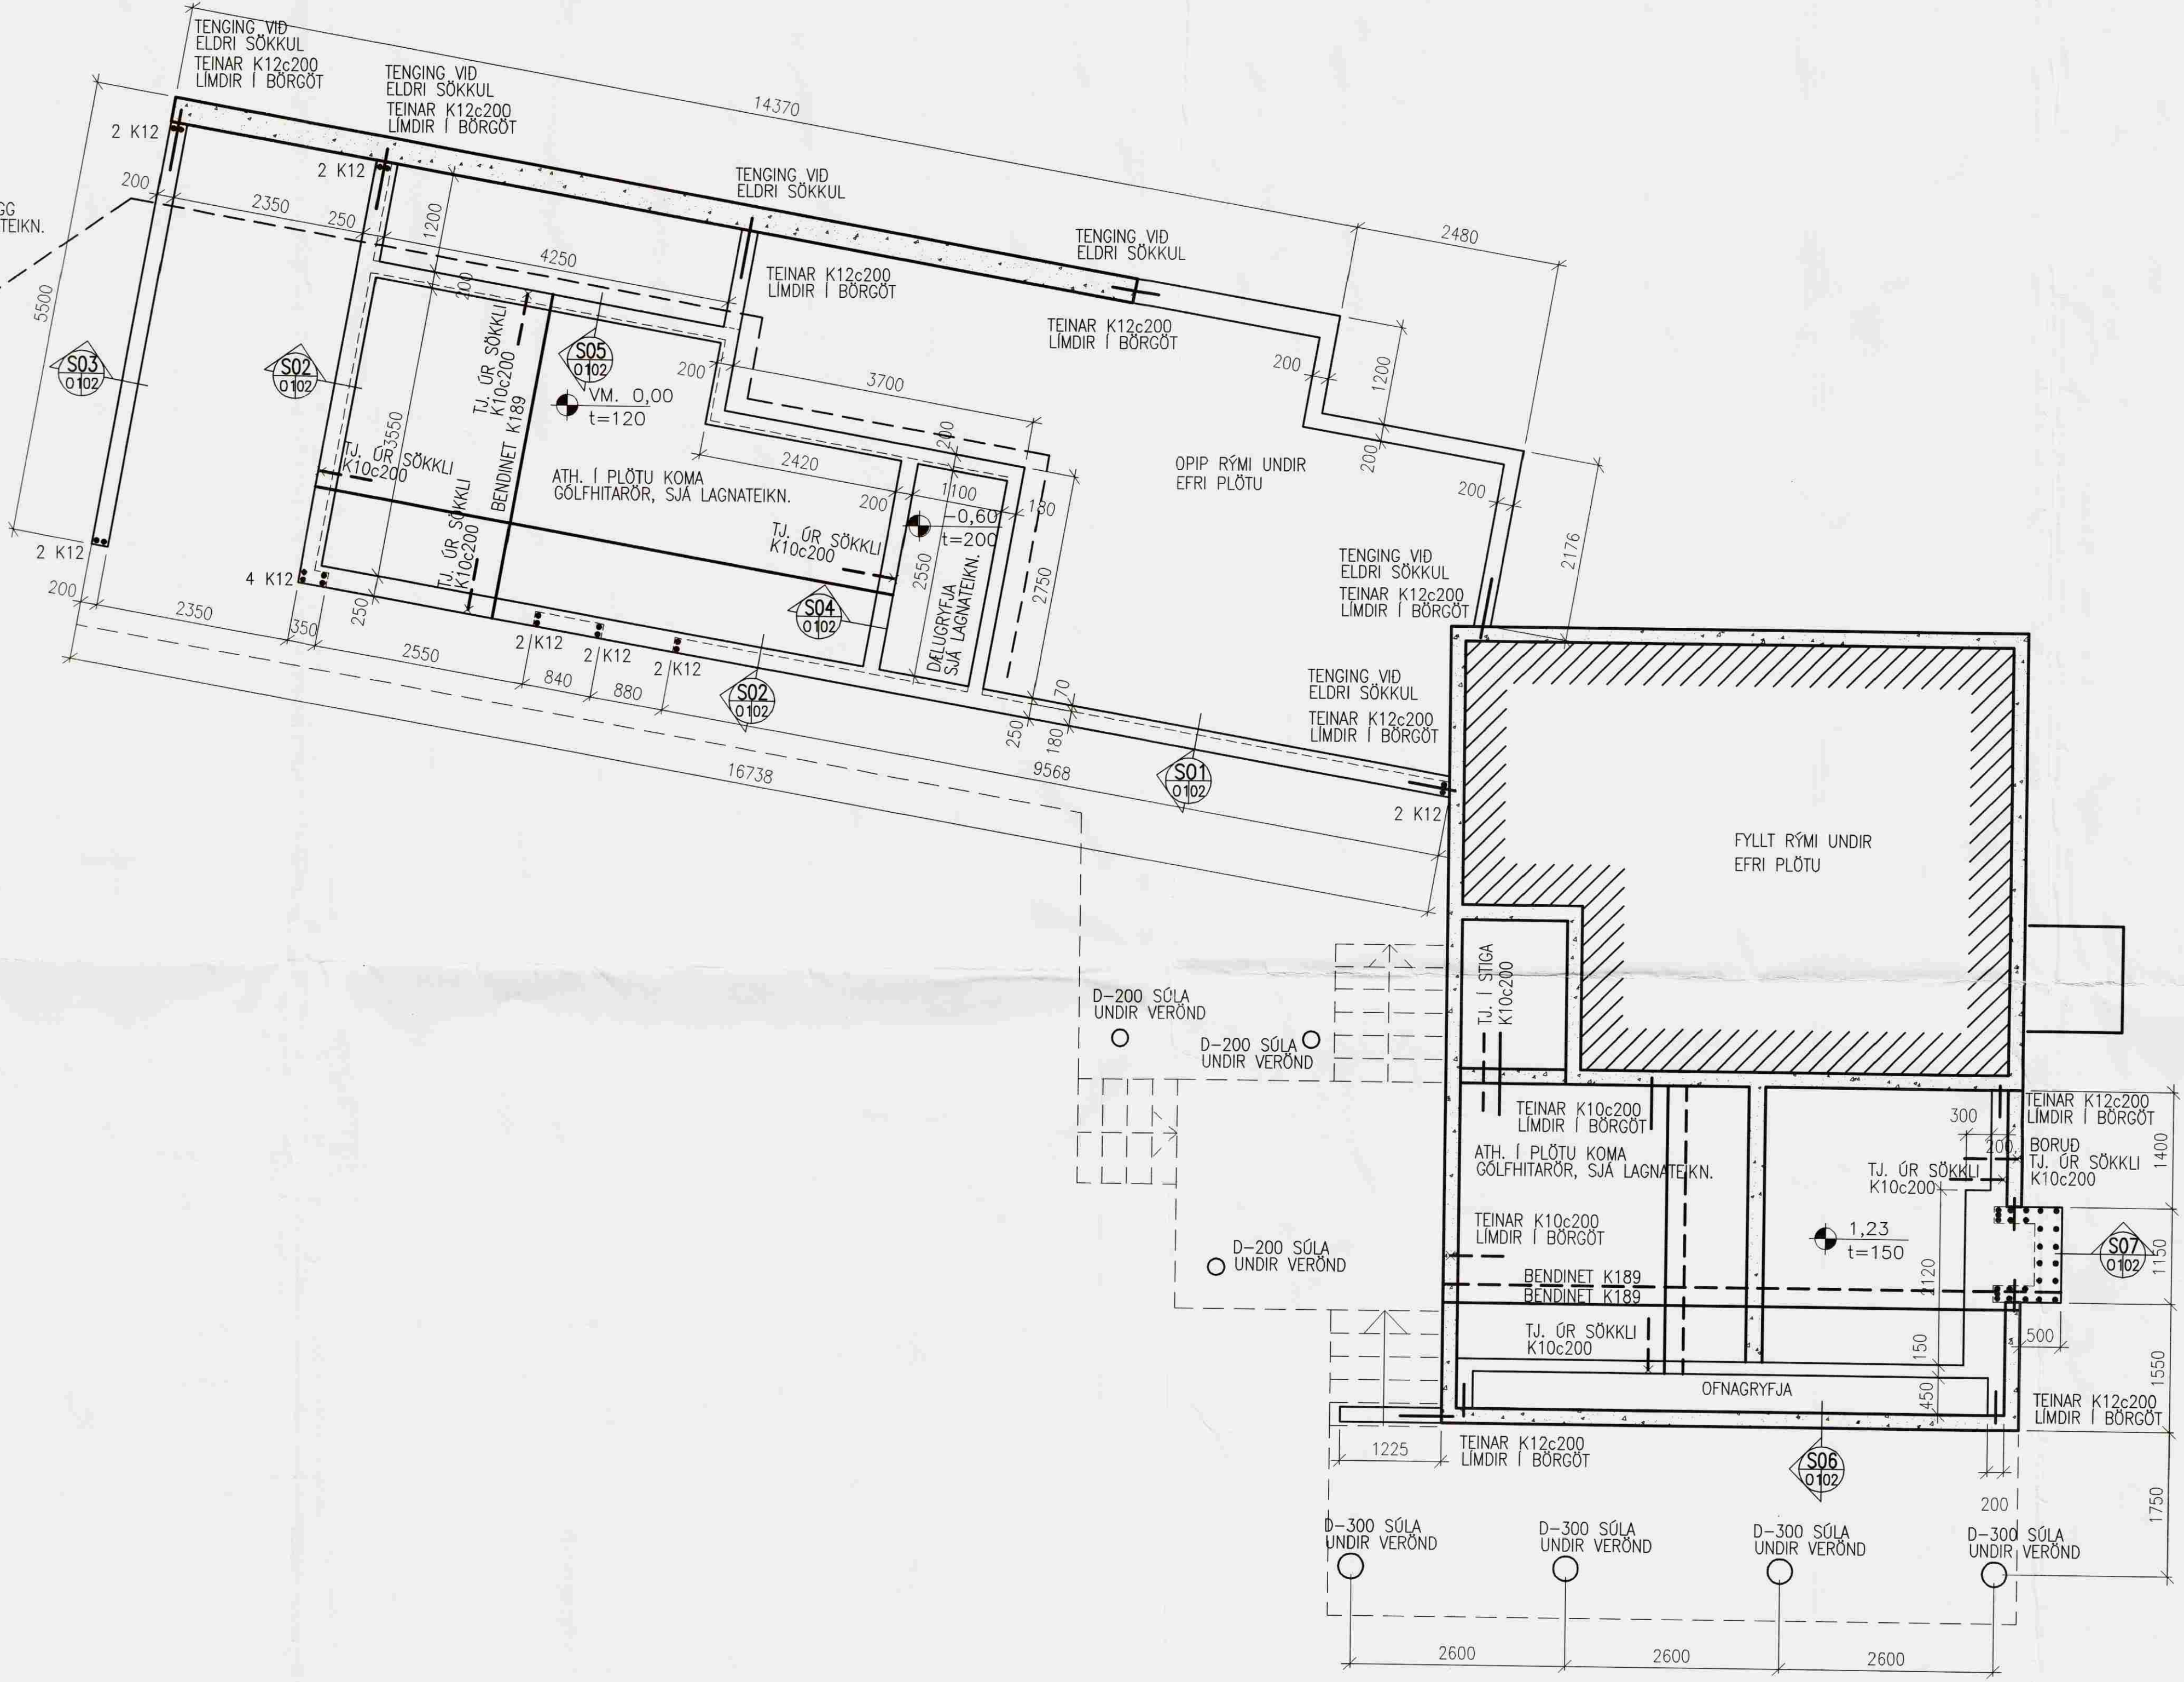

STEYPA C-25
SJÁ SÉRMÝNDIR Á TEIKN. B-02

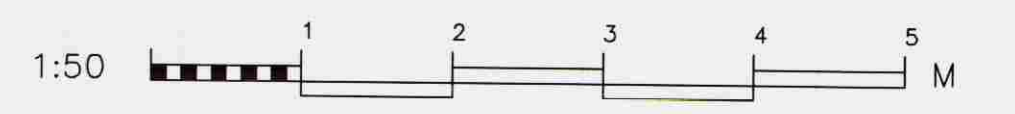

SUMARHÚS VALLHALLARSTÍG 7, ÞINGVÖLLUM

BURDARVIRKI:
SÖKKULL
GRUNNMYND



HANNAÐ	JLS	TEKNAÐ	JLS	MKV	1:50	VEIRORÐ	V-07-013
SKAÐ.	JLS	SKRÁ	Sökkull-ígjafi	TEIKN. NR.			
KEGNETT	Ún Logi Saurbjörnsson	190556-3959	DAGS	07.06.04			B-01
ÚTGÁFA		DAGS					