


FRÁRENNSLI: GRUNNMYND SÖKKLA. 1:50.

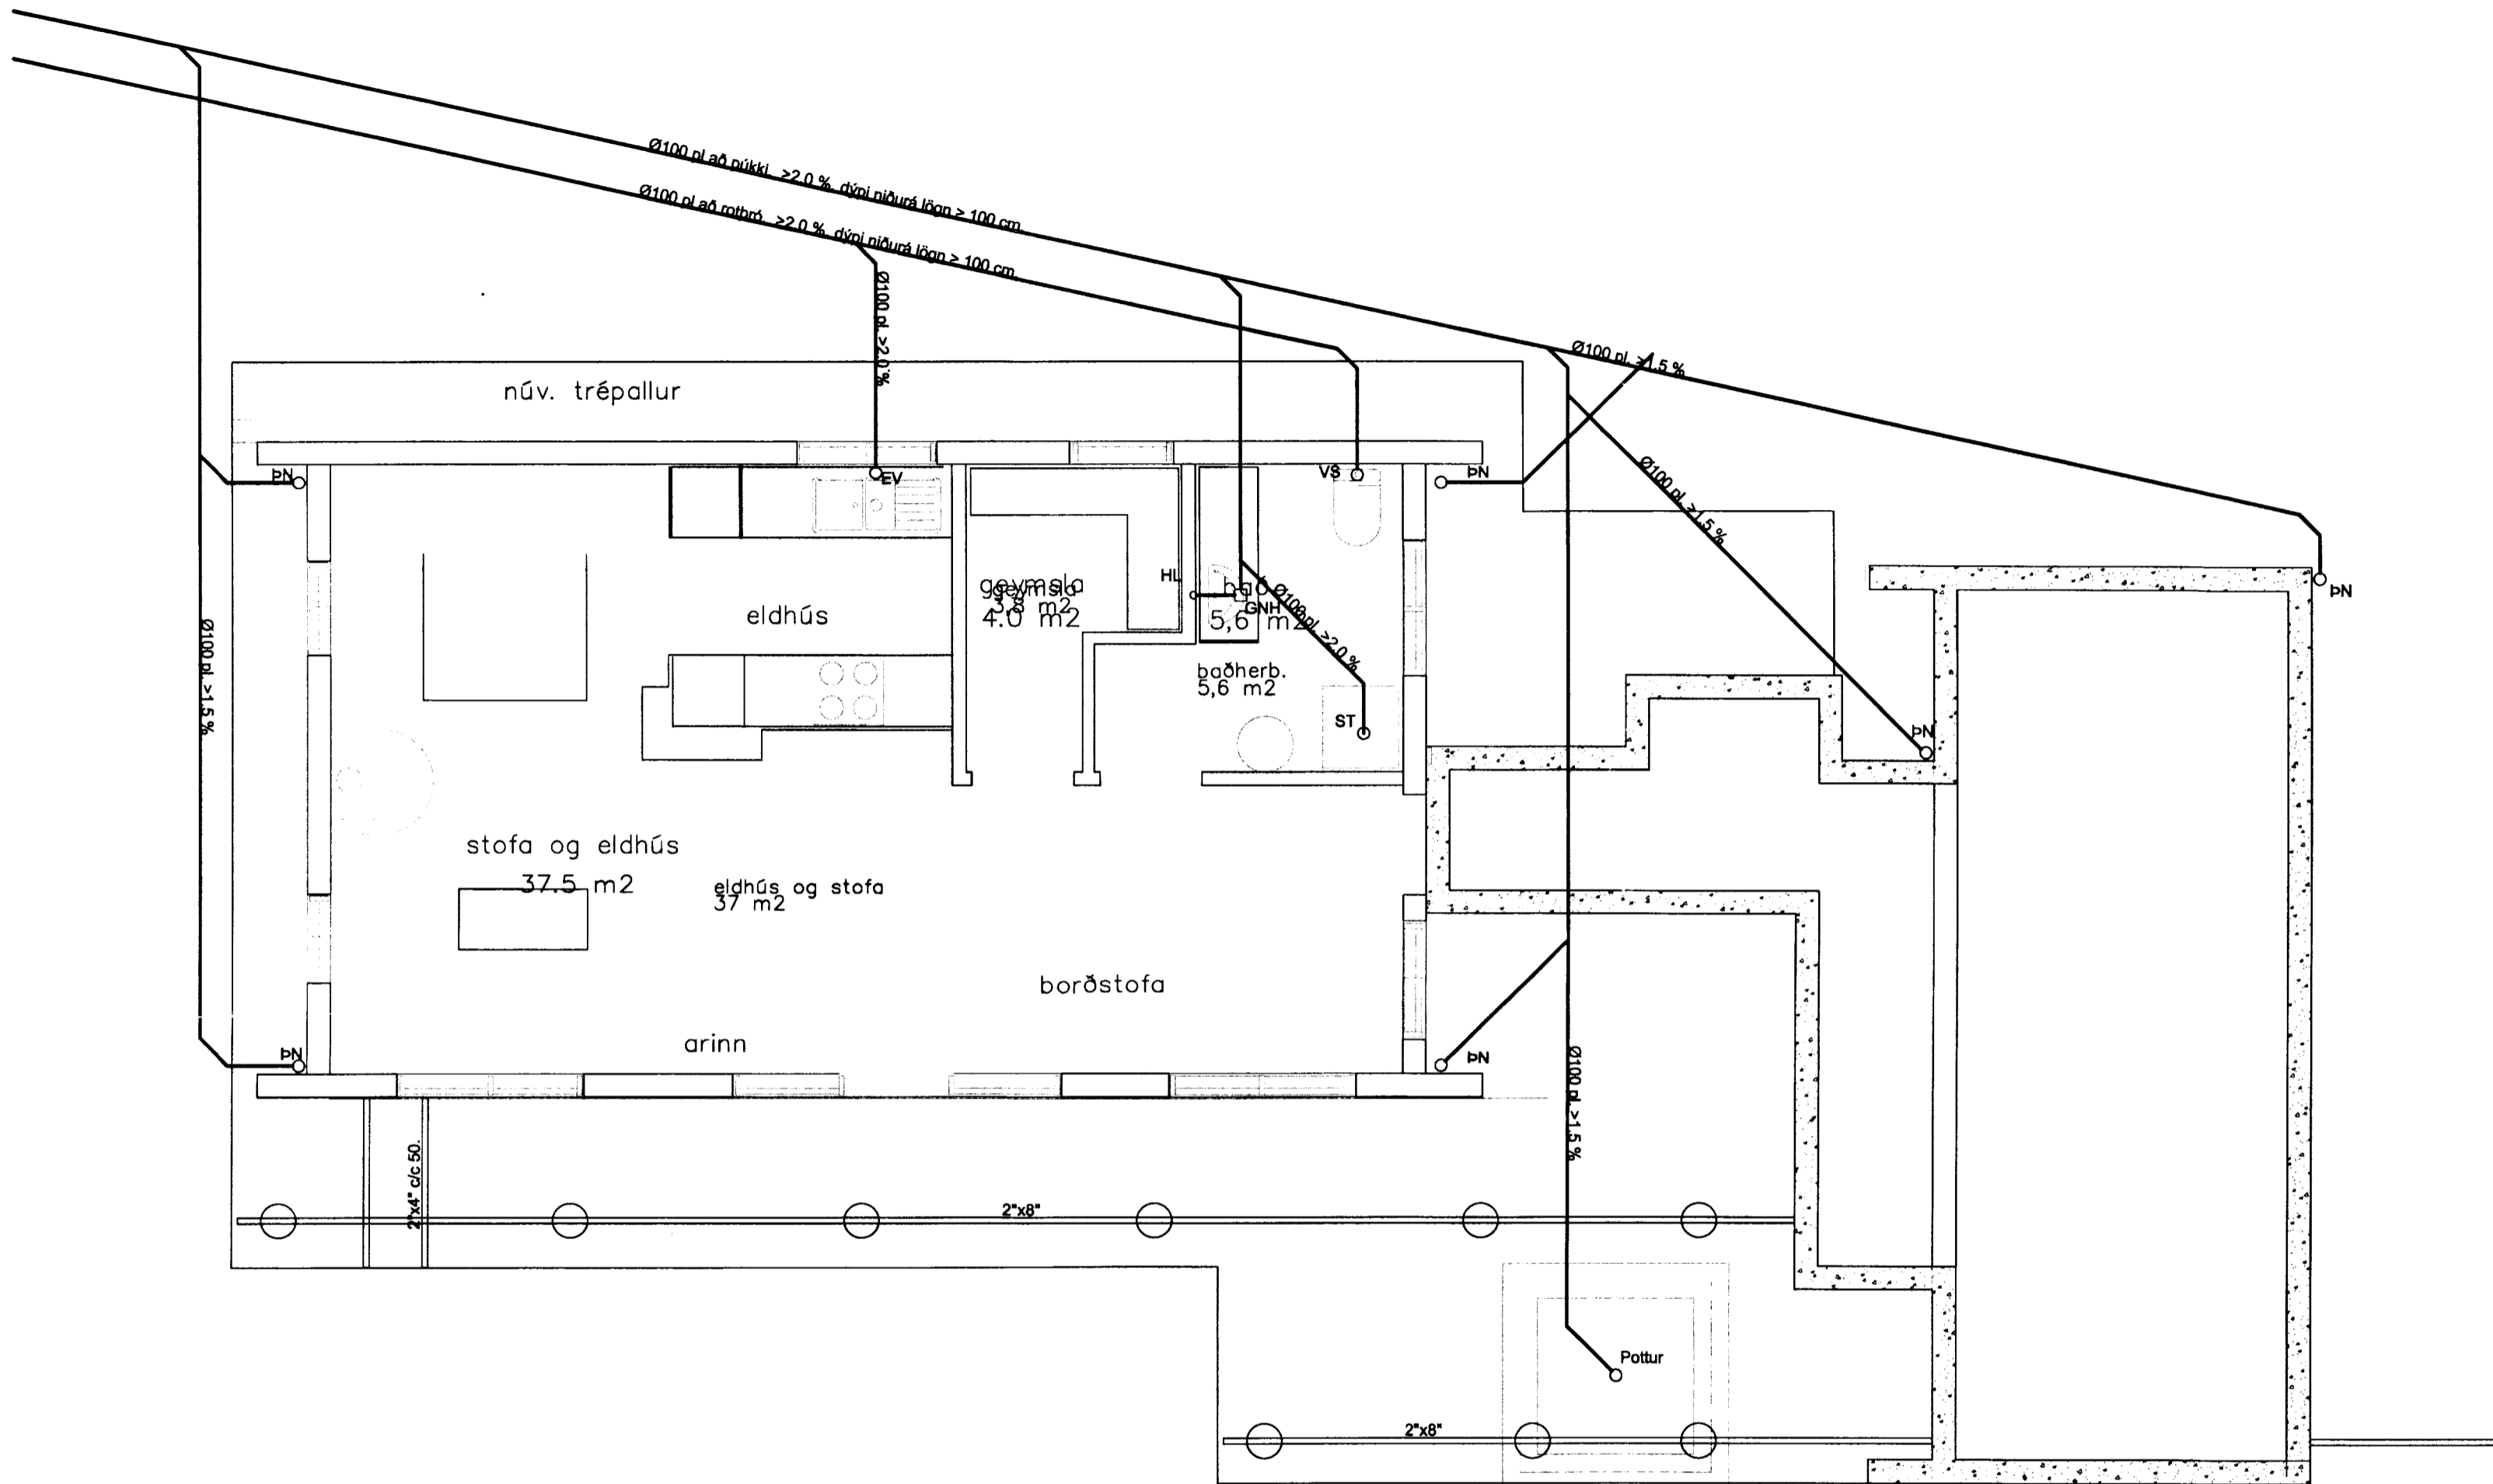

Skýringar:

Sjá einnig almennar skýringar á blaði 0523.1.1.

Breytingar:

VG
VERKFRÆÐSTOFA

VERKFRÆÐSTOFA GÚSTAFS VÍFILSSONAR.
EFSTASUNDI 54, REYKJAVÍK.
Sími: 893 6167 vgv@vgv.is

Verkefni: Víkurvegur 7, Kárastaðanesi..

Heiti: Frárennsli: Grunnmynd sökkla.

Hönnun: GÚSTAF VÍFILSSON Verkfræðingur FVFI
kt. 231163-5069

M. 1:50.

R. G.V.

T. G.V.

Dags. Sept. 2005. Nr. 0523.2.2.