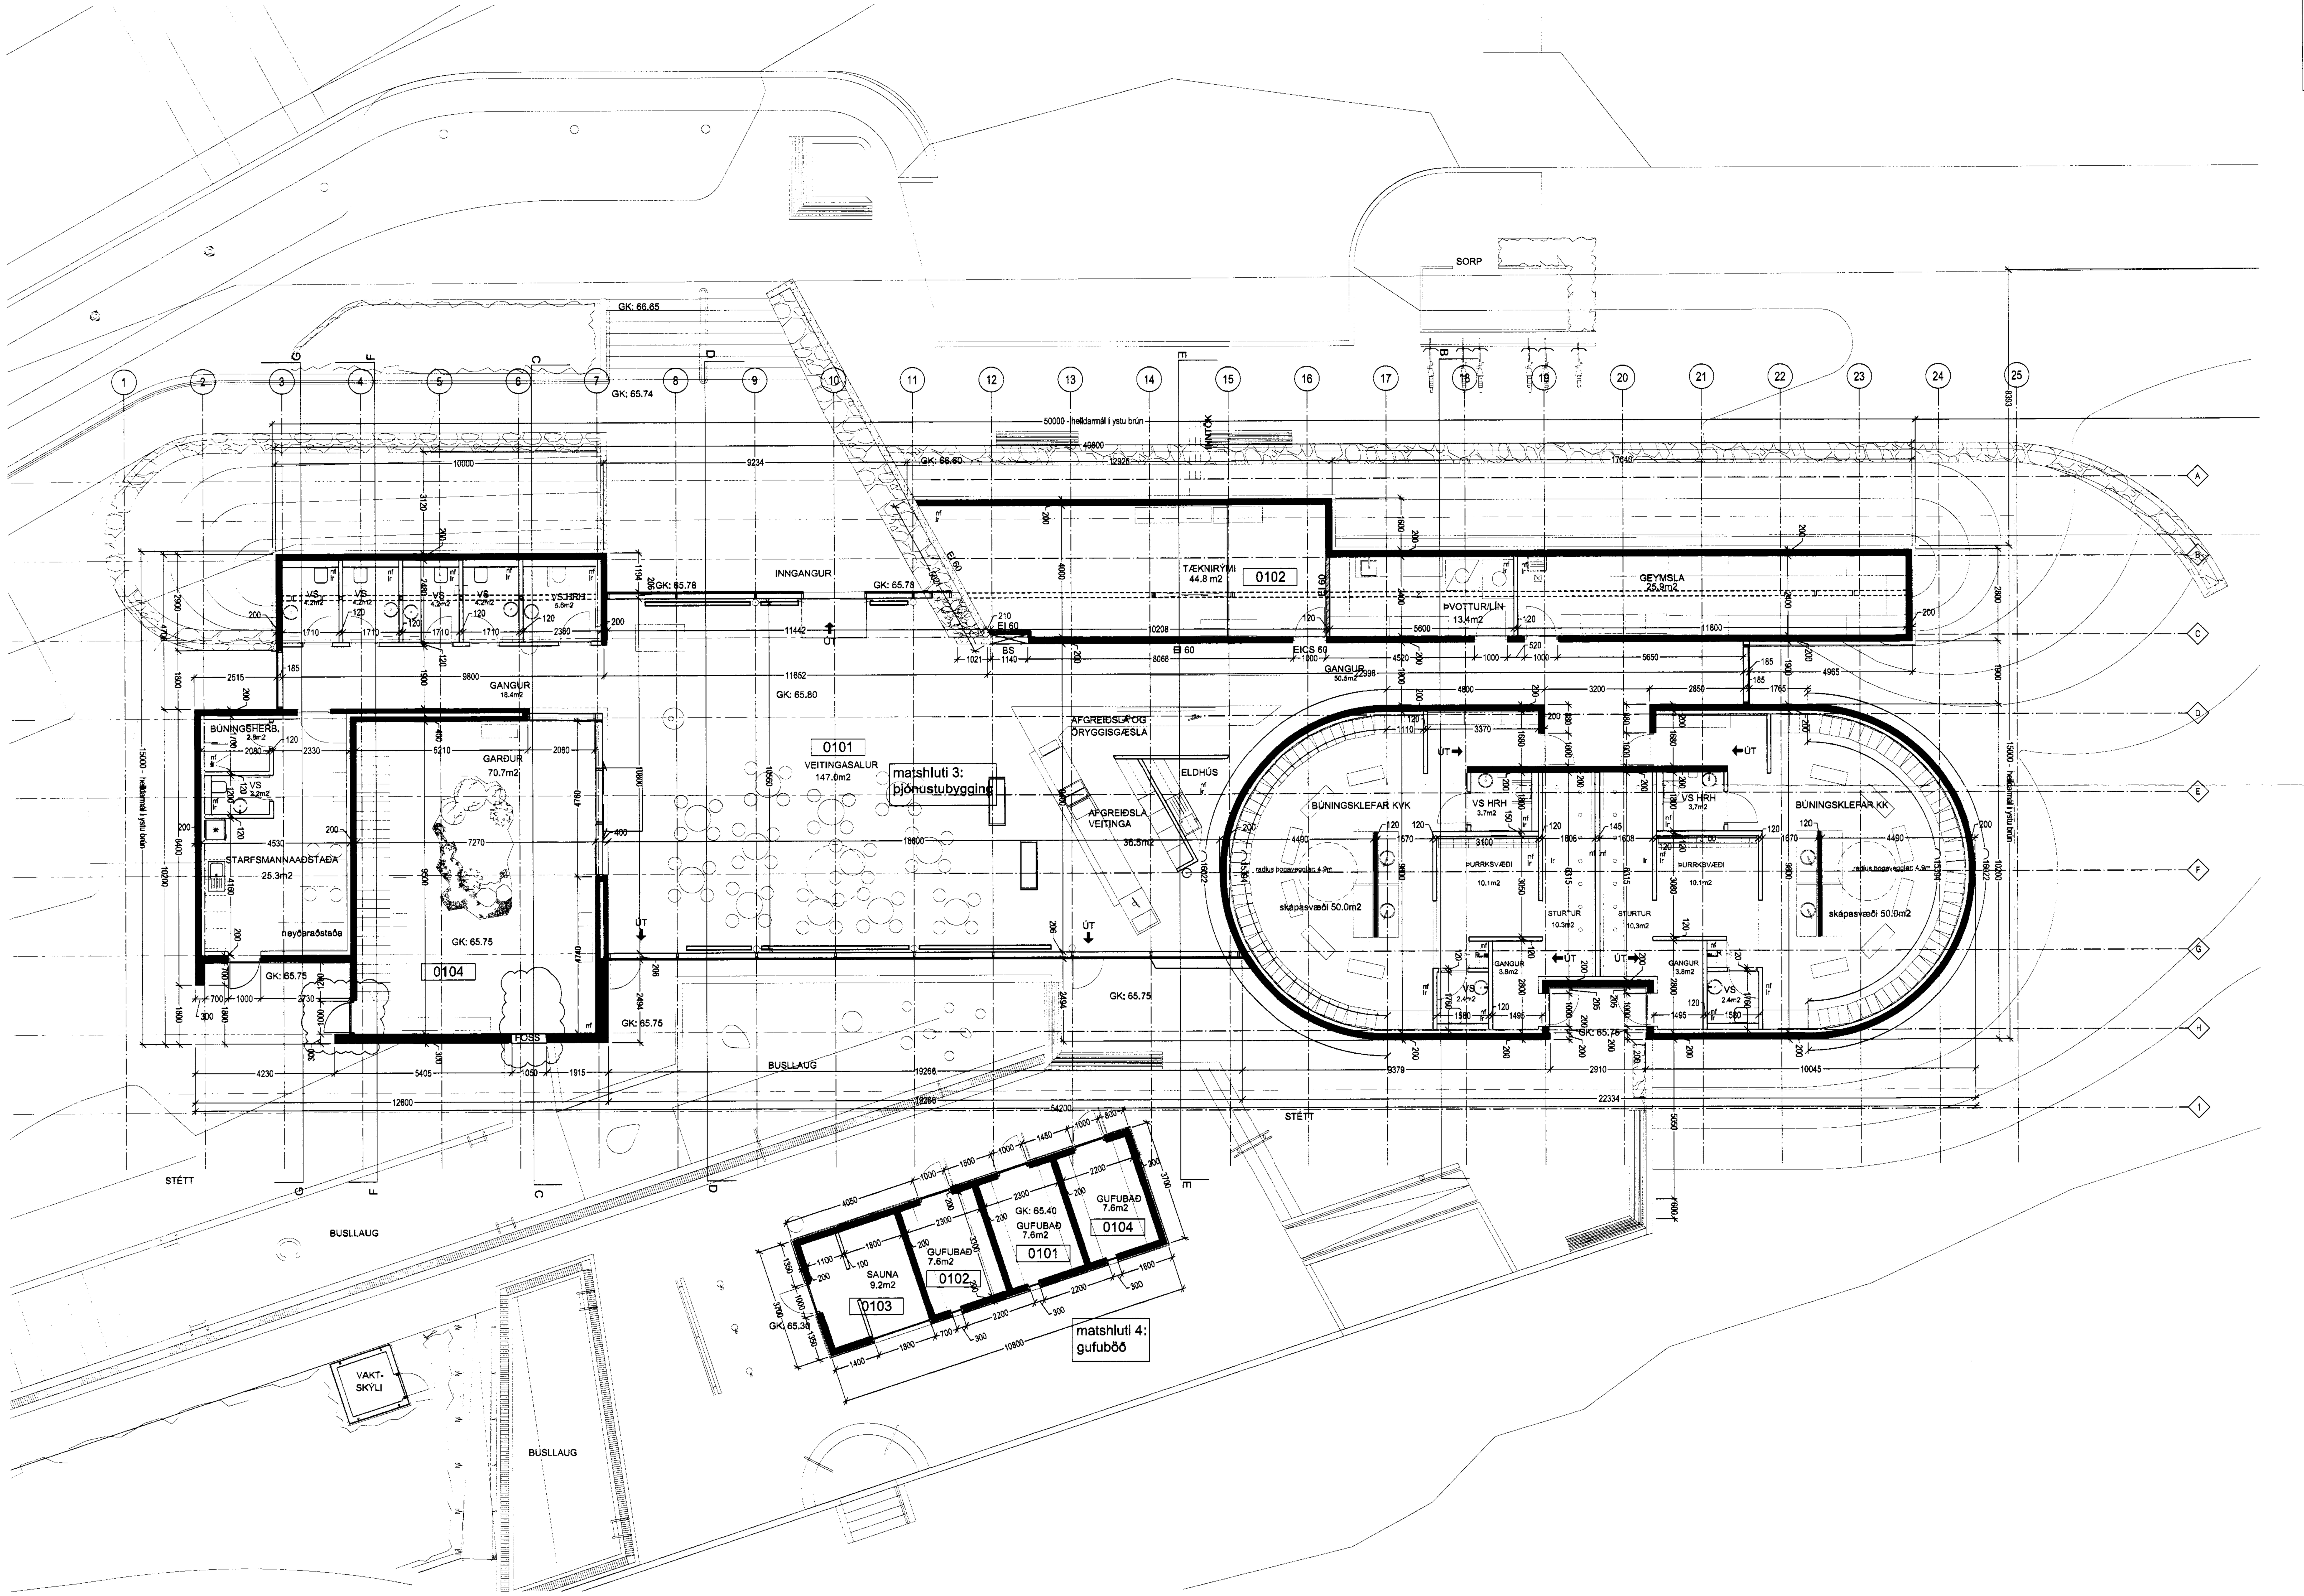

SAMÞYKKT

11 MAÍ 2010

Byggingafulltrúi uppsv. Árnessýslu og Flóahr.

GUFUBAÐIÐ

Geothermal Steam Bath

BREYTA	DAGSETNING	
C	16.4.2010	ýmsar smábreytingar og lagfæringar - sjá m.a. ský. Bökkum lauga breytt
B	1.12.2008	ýmsar smábreytingar og lagfæringar
A	4.1.2008	matshlutanúmerum breytt

STUDIO STRIK

Sigríður Ólafsdóttir - arkitekt FAÍ K: 071070 5069

Hulda Aðalsteinsd. - Innanhússarkitekt K: 141074 4909

STUDIO STRIK ARKITEKTAR
Laugavegi 3 101 Reykjavík
S: 511 6777 studiostrik.is
K: 590907 1030

Finnur Björgvinsson - arkitekt FAÍ K: 280845-3109

Hilmar Þ. Björnsson - arkitekt FAÍ K: 180946-3069

á stofunni arkitektar
Bergstaðastræti 10. Rvk. Sími 551 1460.

Gufubað við Laugarvatn

Grunnmynd

DAGSETNING: 06.12.2007 TEIKNAÐ AF: SÓ KVARÐI: 1:100

VERK NÚMER: 2007-10-11 TEIKNINGA NÚMER: A-0.002 BREYTA: C