





MÖTTEKID  
13. APR. 2011  
Sveinbjörn Þorsteinsson  
Sveinbjörn Þorsteinsson

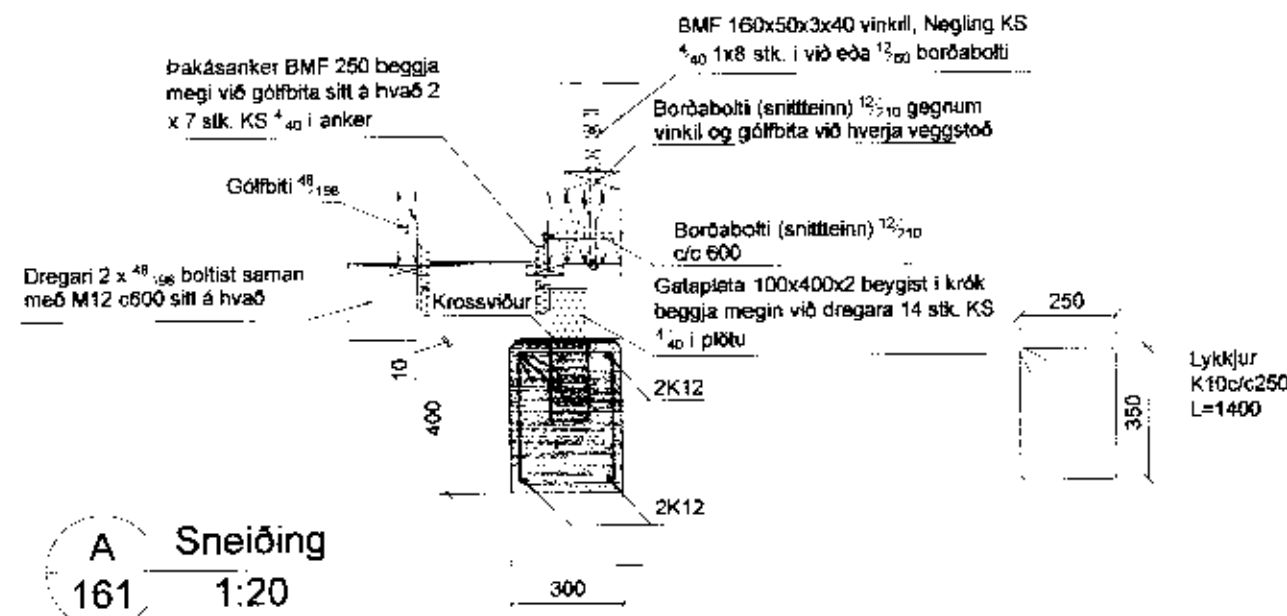


A Sneiðing 1:20

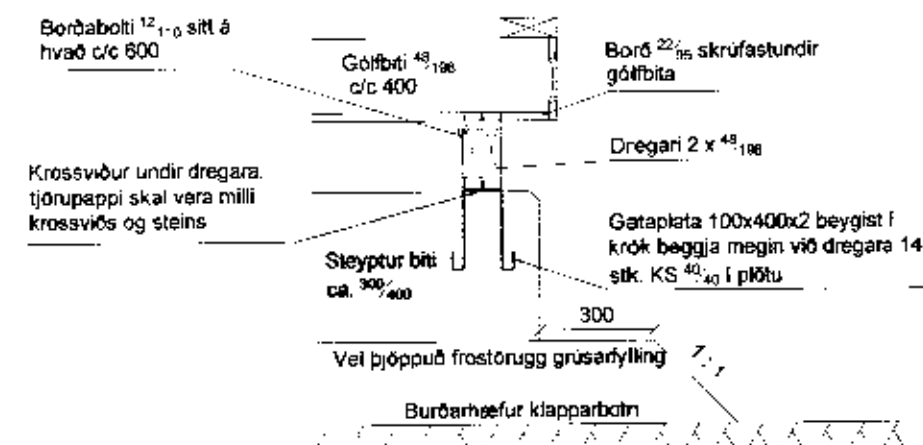

B Sneiðing 1:20

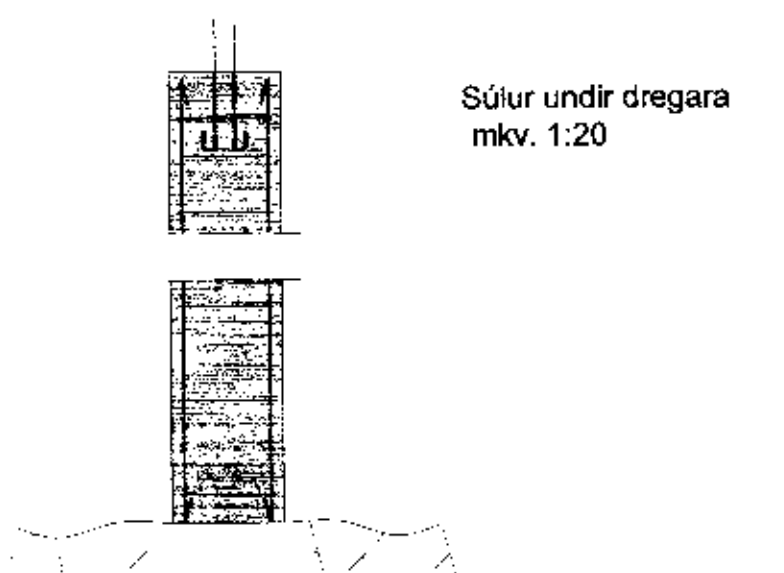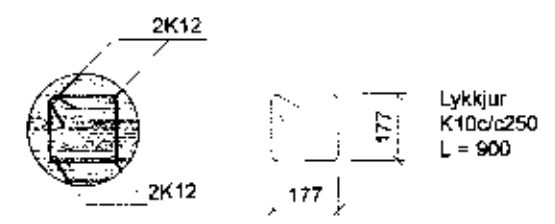

C Sneiðing 1:20

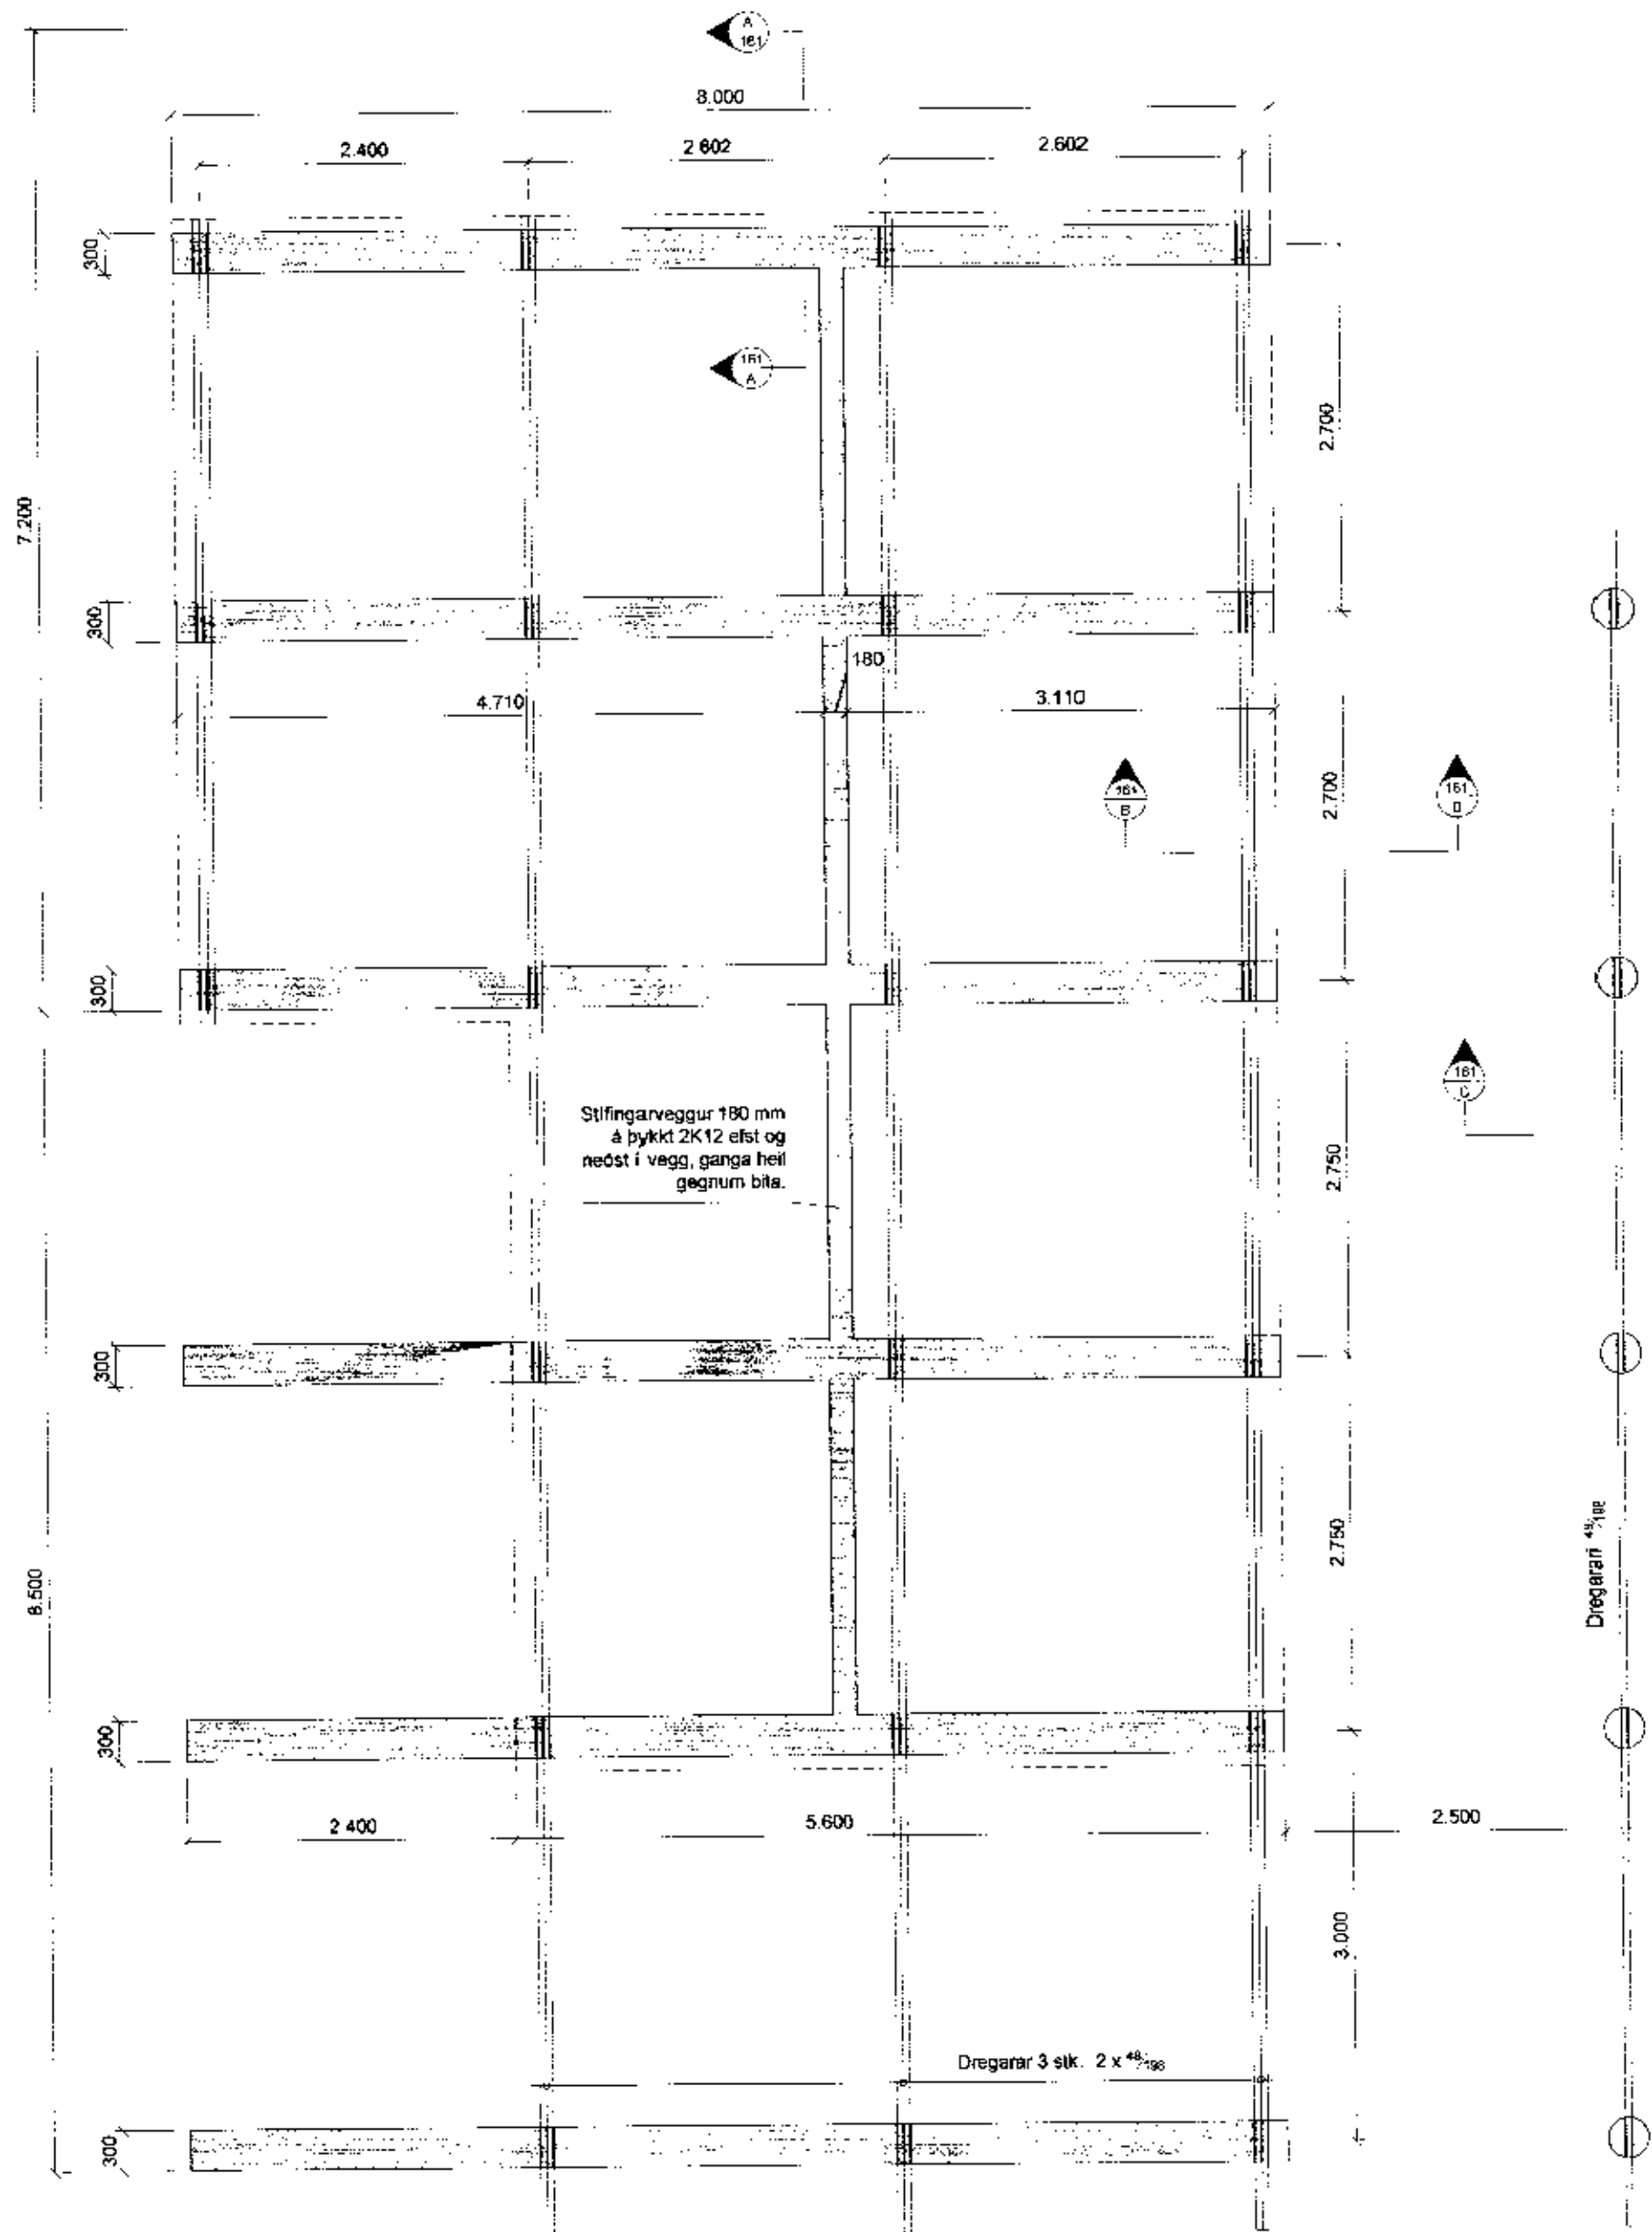

Grunnmynd bita mkv. 1:50

Almennt:

Öll mál skulu staðfest skv. aðaltekningum. Ef eitthvert misræmi er skulu aðaltekningar vera ráðandi, þó þer að láta hönnuði vita af misræmi. Öll mál eru í millimetrum, nema annað komi fram.

Skýringar - Steinsteypa og bendistál

Styrkleikaflokkar efnis:

Steypa: C25/30-22-S3-2b  
Bendistál: B500C

Grafið er fyrir undirstöður á heillegann burðarhæfan botn og fyllt undir sökkla og plötu með frostfríri burðarhæfri bögglabergs- eða malarfyllingu. Mesta leyfilega meðalálág á fyllingu: 0.4 MPa. Leiki vafi á gæðum fyllingar skal taka sýni fyrir komadreifingu og framkvæmda plötupróf.

Göt komi skv. lagnateikningum.

Allar festingar heit-zínkuðuð eða ryðfrít. Nema annað komi fram.

Br. nr.	Dags.	Af.	Breyting
A			
B			
C			
D			
E			

Íbúðarhús Brúnastaðir 3	Teikn nr. 161
801 Flóahreppi	Frumstærð: A2
Undirstöður	
Bitar, snið, skýringar	
Dags: 2011-10	Mkv: 1:20 1:50
Samþ: <i>[Signature]</i>	Hann: GBS
	Teikn: JHG

**VGS**  
VERKFRÆÐISTOFA  
GUÐJÓNS P. SIGFÚSSONAR EHF.  
AUSTURVEGI 42, 2.HÆÐ,  
800 SELFOSSI  
S: 482 2605, F: 482 3818  
NETFANG: VGS@VGS.IS