


MÓTTEKID

01.10.2008

Byggingaflutritið upp. Ámættu og Flóah.

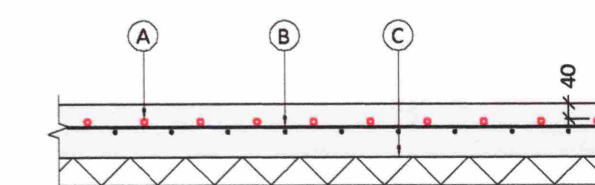

- A GÓLFHITA-PIPA Ø20
- B JÁRNAGRIND
- C 75mm PLAST, 24 kg/m³

ÚTFÆRSLA HITLAGNA Í GÓLFPLÖTU
Mkv 1:20

LAGNAEFNI:

NOTA SKAL Ø20x2 PEX PLASTPIPUR MED SÚRFÆRISKÁPU.

LAGNIR SKULU FESTAR MED PLASTBENSNUM OFAN Á JÁRNAGRIND MED 100-150mm MILLIBILI SKV. TEIKNINGU OG STEYPIST Í GÓLFPLÖTU.
DYPT Á PIPIR SKAL VERA 40mm. SJÁ SKÝRINGARMYND.
STOFNLAGNIR AD DEILIKISTU SÉU Ø25 PEX Í PE IÐRÁTTARRÖRUM SEM LEGGIST Í SANLAG UNDIR GÓLFPLÖTU.
FRAMRÁS SÉ EINANGRUD.

SKÝRINGAR:

ALLAR LAGNIR SÉU Í SAMRÆMI VID GILDANDI REGLUGERÐIR OG ÍST 67.

LAGNIR SKULU ÞRÝSTIÞRÓFAST MED 6 BAR ÞRÝSTINGU Í 24 TÍMA ÁN ÞESS AD ÞRÝSTINGUR FALLI.

HAFNA SKAL 6 BAR ÞRÝSTING Á LÖGNUM MEDAN AD STEYPT ER.

VID MEÐHÖNDLUN OG LAGNINGU SKAL AD ÖLLU LEYTI FARID EFTIR FYRIRMÆLUM FRAMLEIÐENDA.

ÖLL MÁLERU Í mm NEMA ANNAD KOMI FRAM Á TEIKNINGUM.


LÍNUGERÐIR Á TEIKNINGU:

- FRAMRÁS
- - - - - BAKRÁS

UPPLÝSINGAR UM SLAUFUR:

NR.	LENGD:	MILLIBIL:
	[m]	[mm]
1	130	100-150
2	106	100
3	102	100
4	70	100-150
5	77	100-150
6	108	100
7	87	100-150
8	87	100-150
9	75	100-150
10	57	100
11	53	100
12	76	100
13	106	100-150
14	102	100
15	82	100
16	81	150
17	82	100-150
18	94	100-150
19	107	100
20	106	100-150
SAMT:	1788	
+ STOFNAR CA. 15% ~ 2.055m		

ATH !!
MILLI DEILIKISTU OG HRINGJA VIÐ SLAUFUR, MERKTUM Á TEIKNINGU, KOMI IÐRÁTTARRÖR FYRIR STOFNLAGNIR HVERRAR SLAUFU FYRIR SIG, ER FESTIST UNDIR JÁRNAGRIND OG STEYPIST Í GÓLFPLÖTU.
NOTA SKAL PE RÖR Ø32 mm.

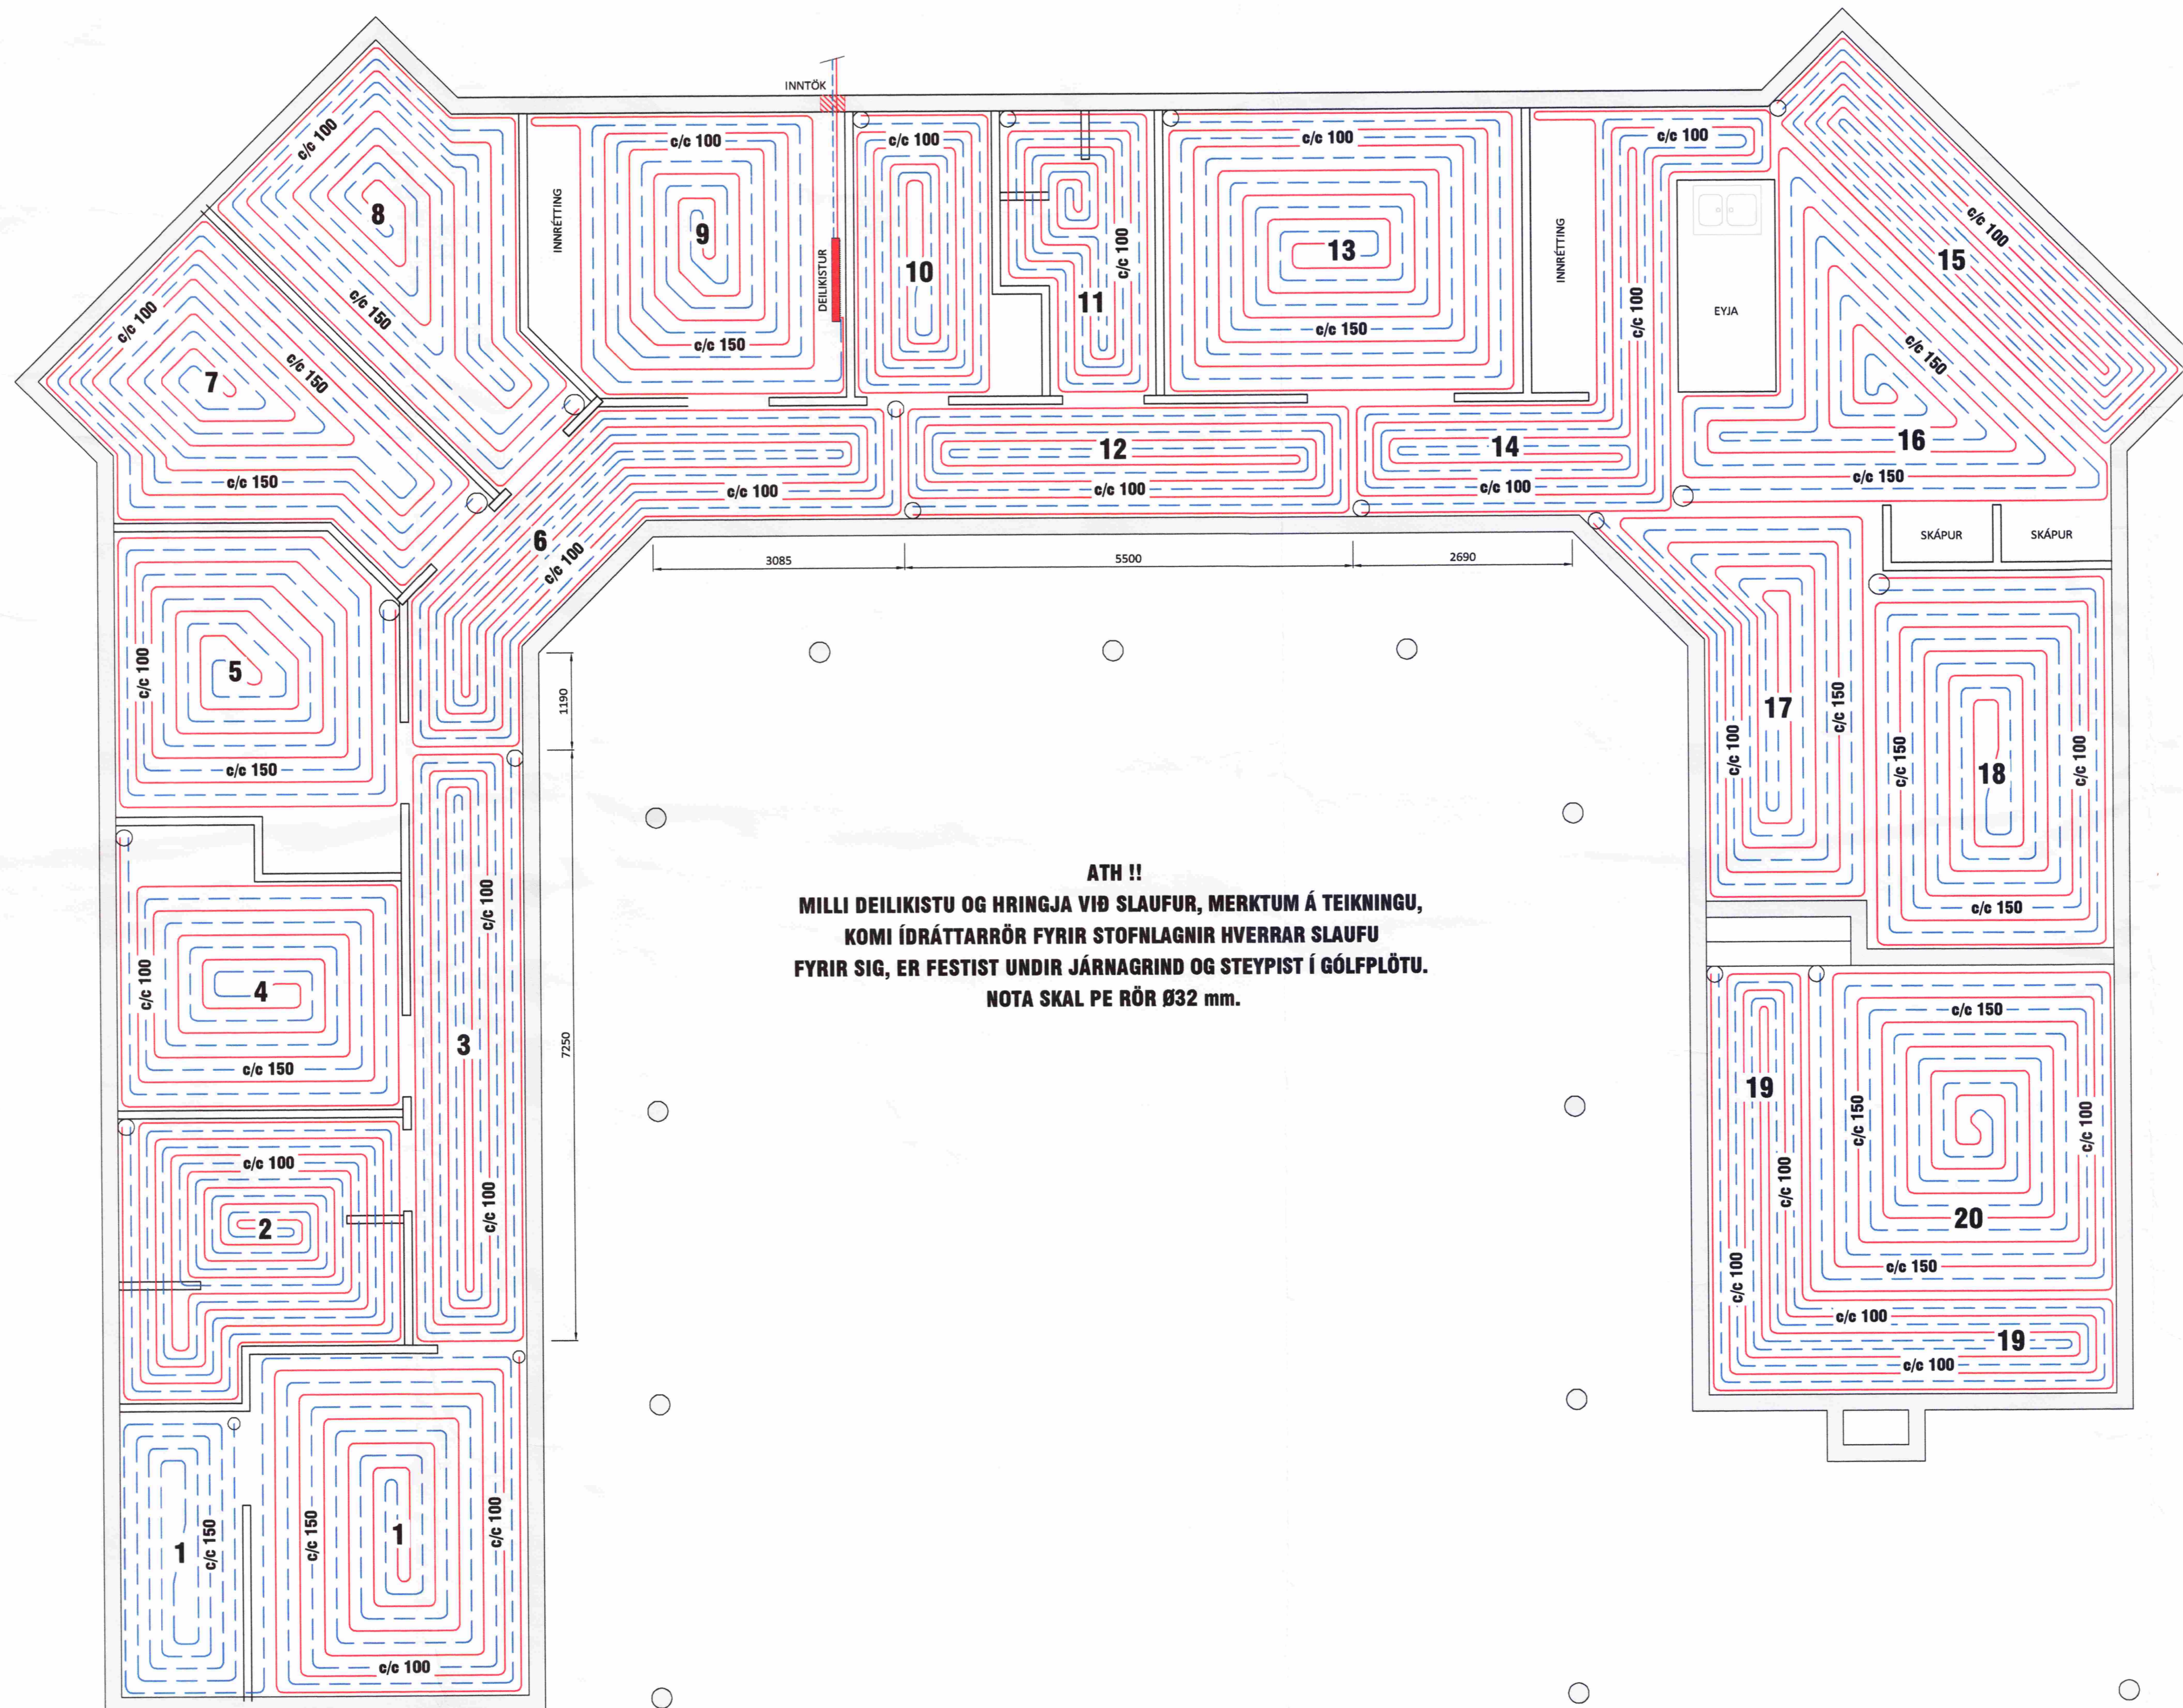

Út: 25.10.08 GRG Frumútgáfa
Útgáfa: Dags. Af: Skýring:

Verksmiðjan
teikni- & verkfræðipjónusta
Fosnes A, 800 Selfoss, S:482 1166, www.verksmidjan.net

Íbúðarhús Landnr. 215456 Flóahrepp 560-01

Lagnir: Grunnmynd gólfhitalagna Sníð og skýringar Mælikvæði: 1:50

Hannað: Gísli Rafn Gylfason Teiknað: Gísli Rafn Gylfason
Dagsetning: 25.10.2008 Verknúmer: 08 005 Frumstærð: A1
Ábyrgðarm. og réttahaf: 200752-4659