


Varast skal regnvatn safnist upp valdi skaða á byggingum, rotþró eða siturlögn.

Regnvatnslögn DN100-PVC 10mm/m

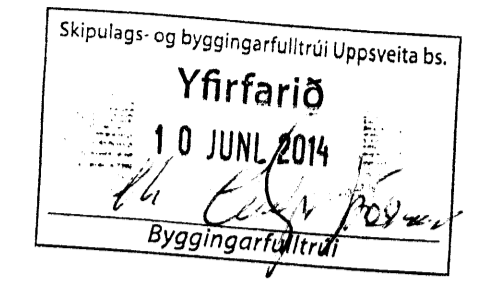

SKÝRINGAR:

ALLAR LAGNIR ERU 100mm PVC, HALLI 20 ‰, MEST 300 ‰, NEMA ANNAD KOMI FRAM.
LAGNIR OFAN GRUNNPLÖTU ERU ÚR PP (POLYPROPYLEN).
ALLAR LAGNIR ERU MEÐ ÞAR TIL GERÐUM ÞÉTTIHRINGJUM.
UMHVERFIS LAGNIR Í JÖRÐ KOMI MINNST 150mm SANDLAG ER ÞJAPPIST. ÖLL NIÐURFÖLL ERU MEÐ VATNSLÁS. ÖLL MÁL ERU Í mm NEMA ANNAD KOMI FRAM Á TEIKNINGUM.

■ SÖKKUL OG INNTAKSGÖT.
STÆRÐ SÖKKULGATA ER 300x300mm, OG INNTAKSGAT ER 400x600mm


*ATH! ALLIR KÓTAR MIDAST VIÐ RENNSLISBOTN.

- K = HÆÐARKÓTAR LAGNA.
- HL = HANDLAUG
- SV = SKOLVASKUR
- VS = VATNSSALERNI
- BK = BAÐKAR
- SB = STEYPIBAÐ
- EV = ELDHÚSVASKUR
- UPV = UPPVOTTAVÉL
- PN = ÞAKRENNUNIÐURFALL
- HR = HREINSISTÚTUR MEÐ LOKI
- GK = GÓLFKÓTI
- GN50 = GÓLFNIÐURFALL DN50
- GN50 = GÓLFNIÐURFALL DN50 MEÐ GEGNUMSTREYMI (0,9l/s)
- GN70 = GÓLFNIÐURFALL DN70 MEÐ GEGNUMSTREYMI (1,8l/s)
- GN100 = GÓLFNIÐURFALL DN100

- SKÓLPLÖGN
- - - REGNVATNSLÖGN / DREN
- AFRENNSLI HITAVEITU
- INNTAK KALT VATN
- INNTAK HEITT VATN

Frystiklefi 474,0 fm

ATH. Kótar eru ekki raunkótar

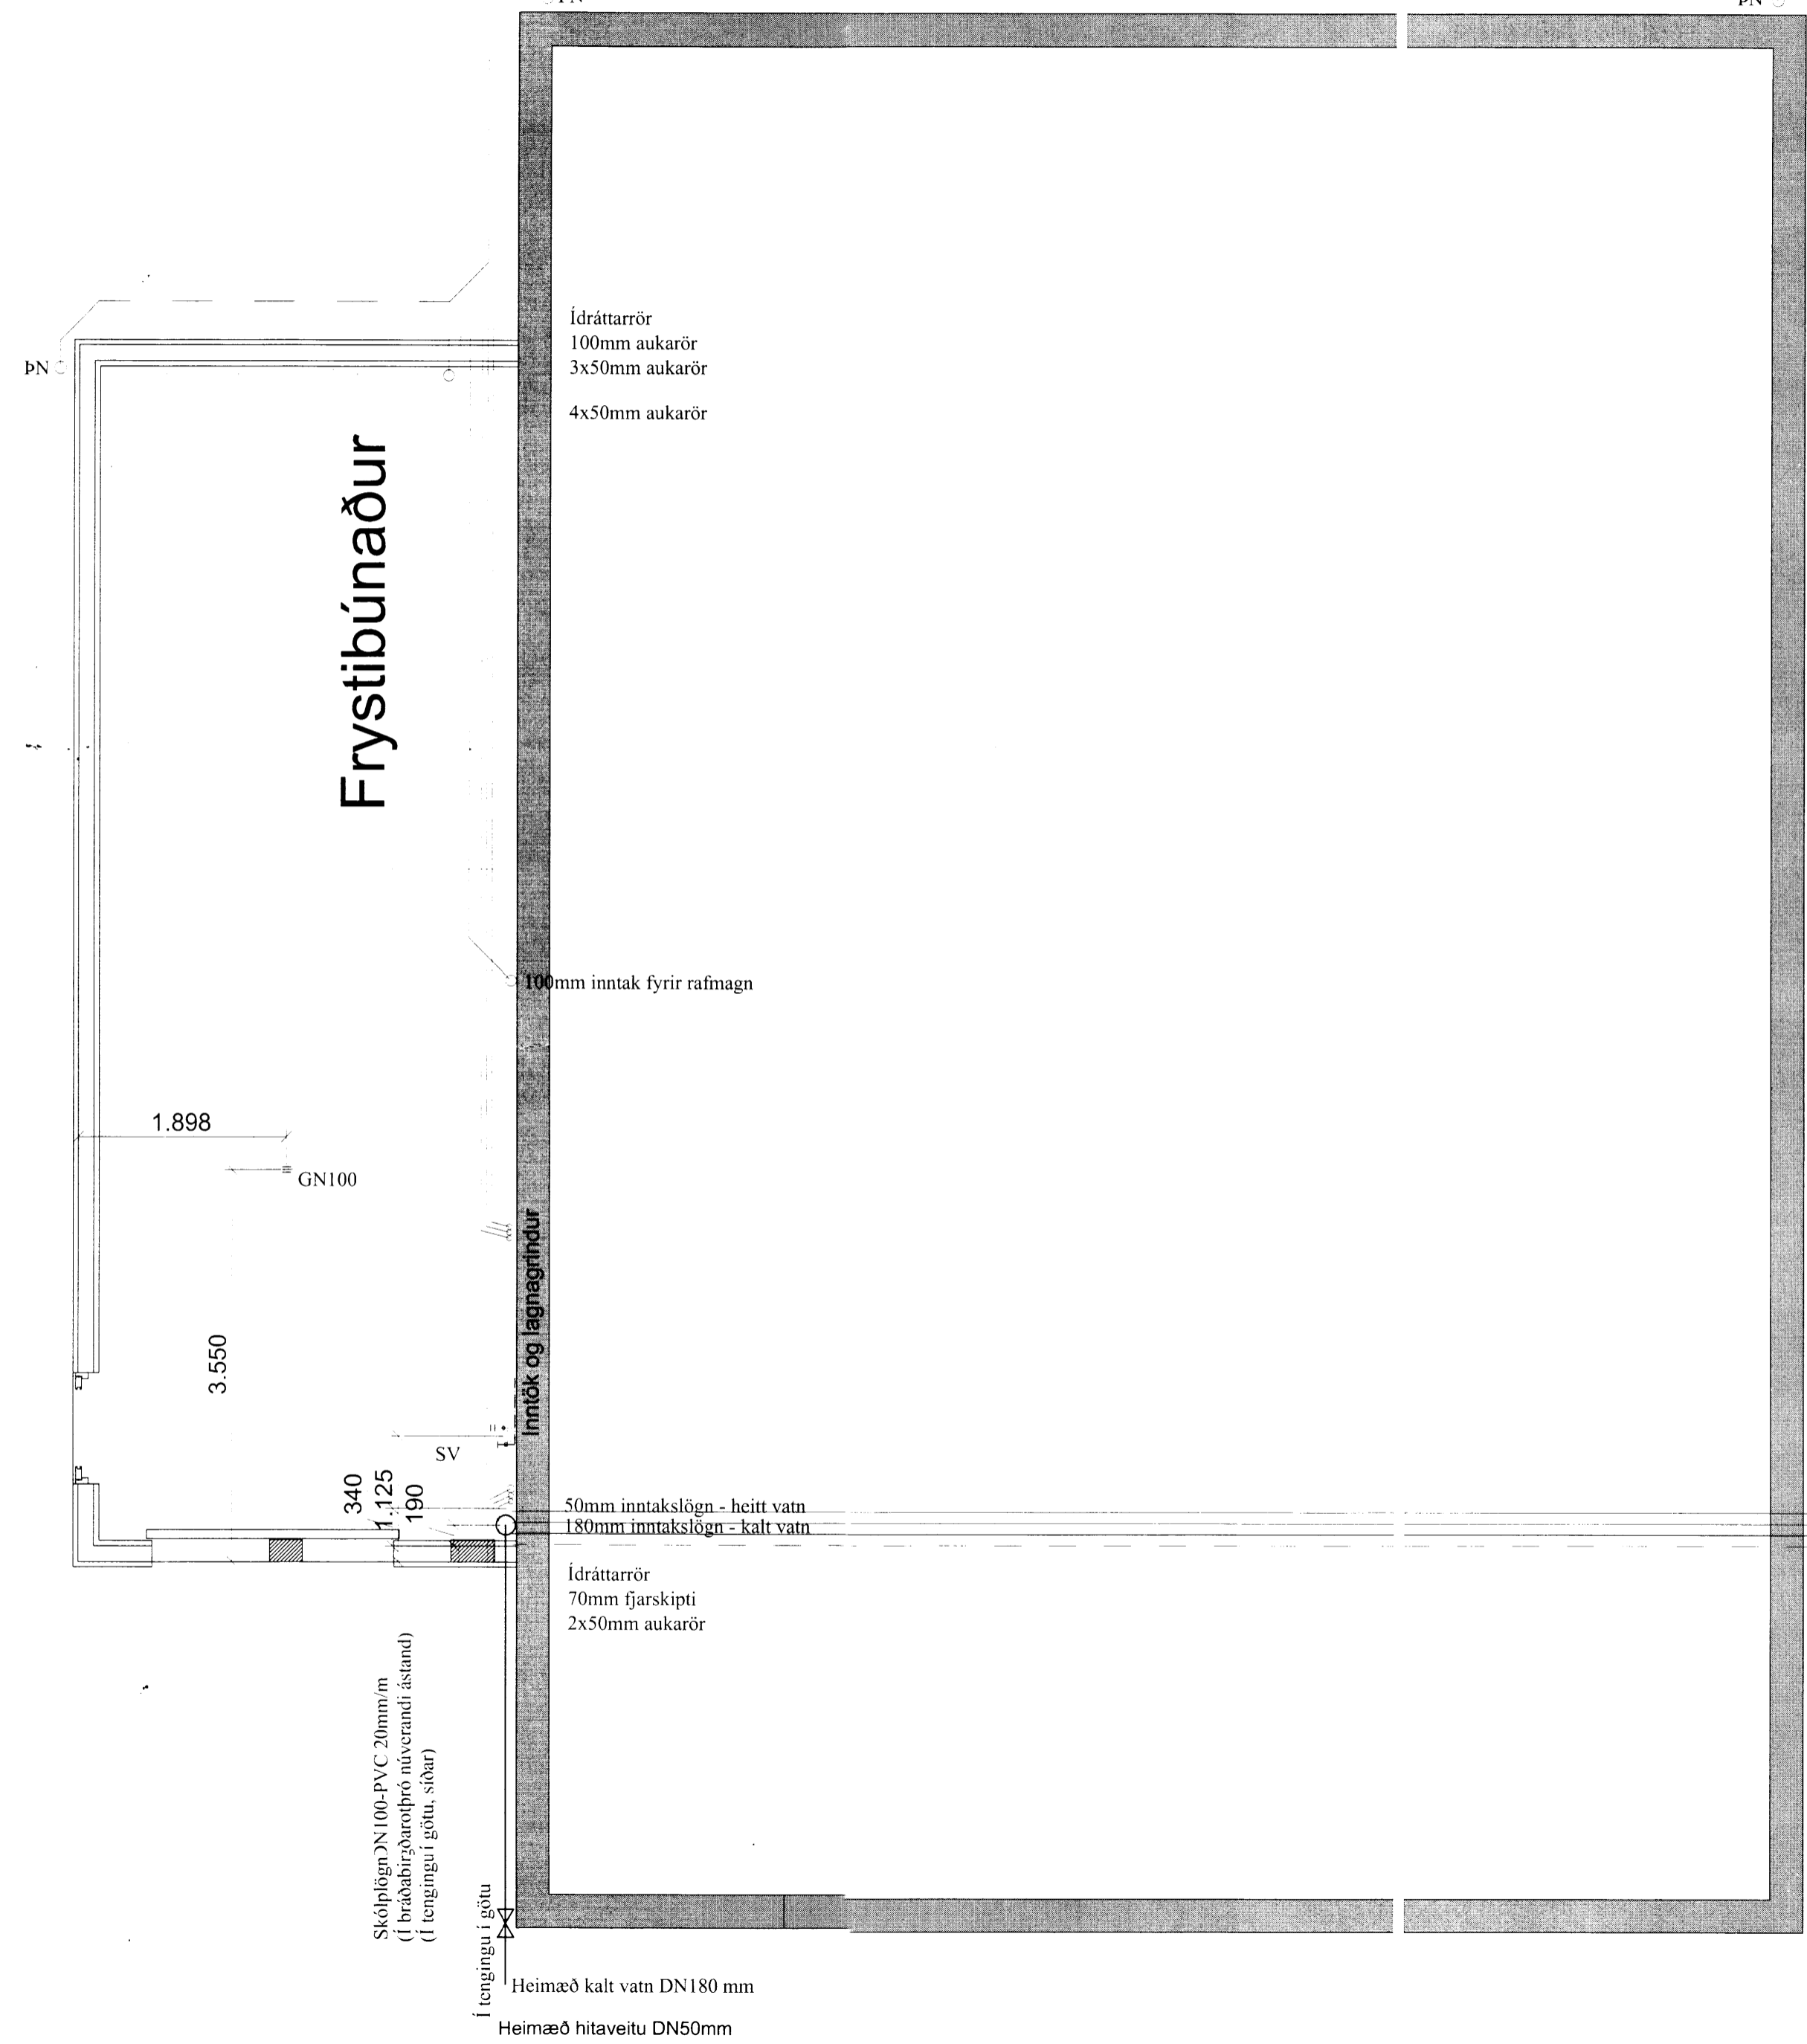

50mm peh idráttarrör x 2stk
32mm pex með súrefniskápu x 2stk
auk hlífðarkápu eða í 50mm idráttarrör

Lagnir til vara

Heiðargerði 8 801 Selfoss	Teikn nr: 520
Lagnir Frárennslislagnir	Frumstærð: A2
Dags: 26.01.2014 Mkv: 1:50 Hann: AI	Samp: <i>Birgir Leó</i> V.nr: 14 001 Teikn: AI
200270 5179	Arn-Verk ehf. Hönnun og teikning
Austurmörk 19, 810 Hveragerði S: 6634619/4611108 amaringi@gmail.com	