




8 7 6 5 4 3 2 1

F E D C B A

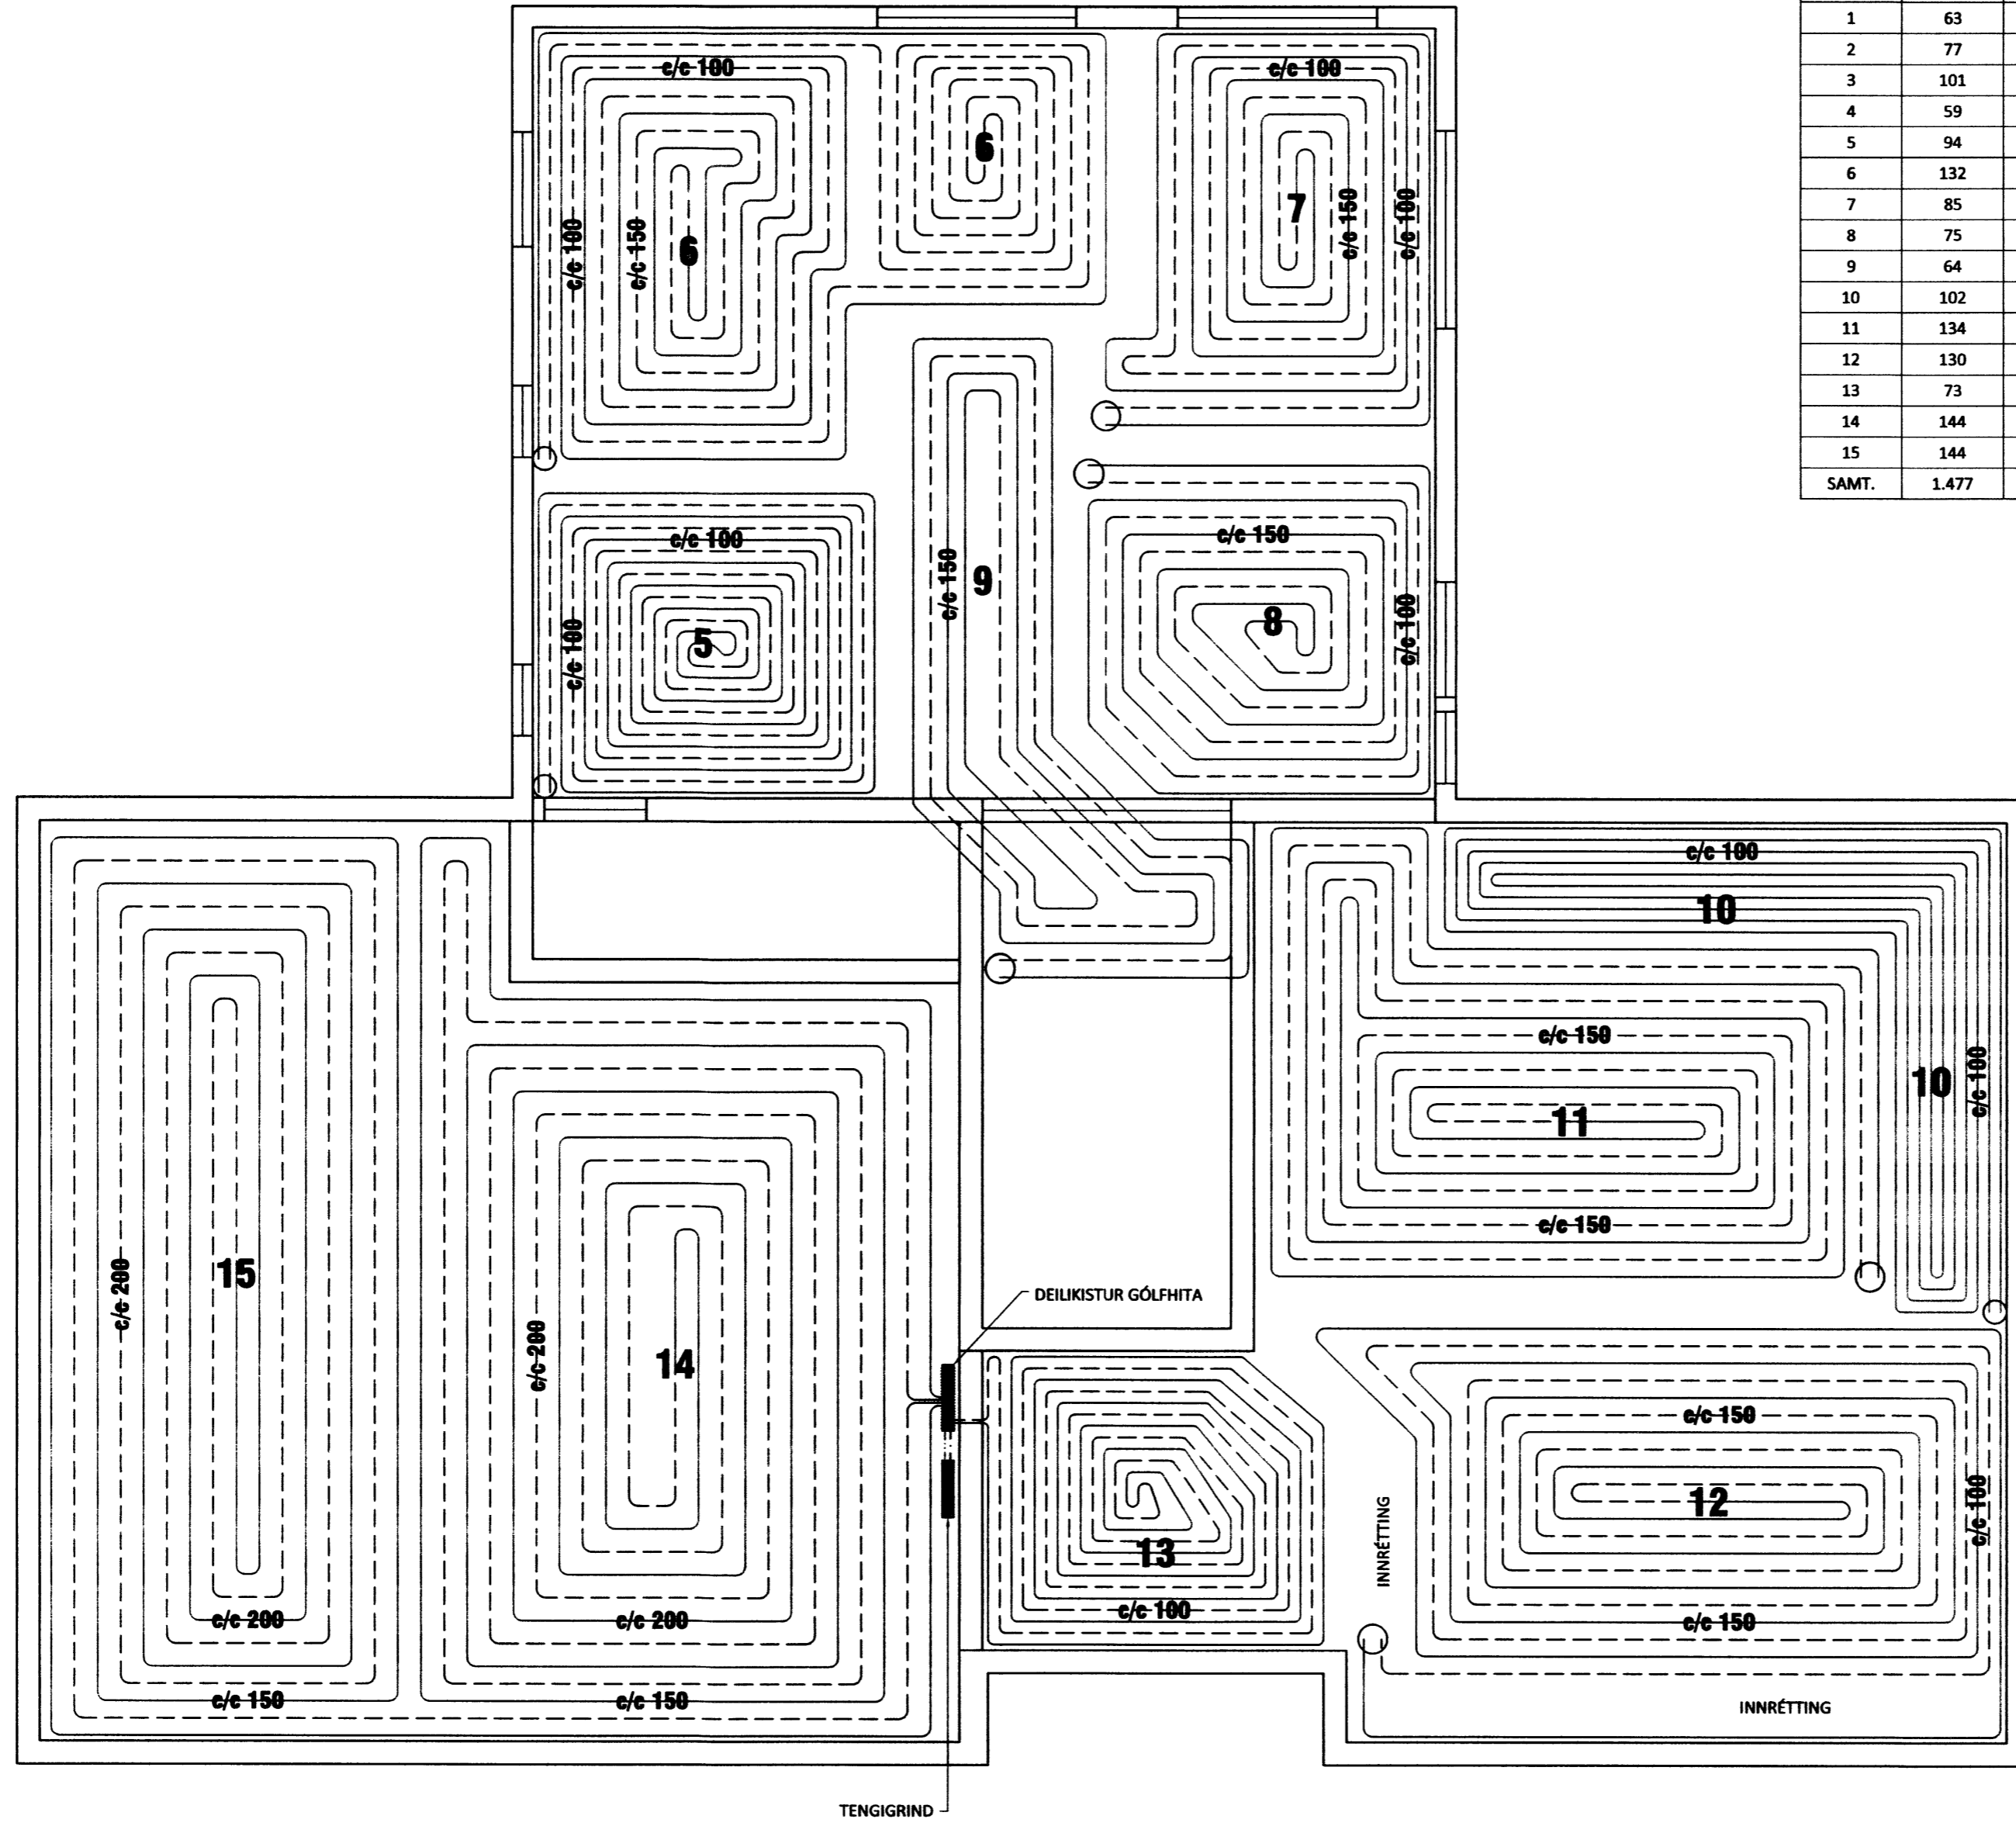

UPPLÝSINGAR UM SLAUFUR:

NR.	LENGD: [m]	MILLIBIL: [mm]
1	63	100-150
2	77	100-150
3	101	100-150
4	59	100-150
5	94	100
6	132	100-150
7	85	100-150
8	75	100-150
9	64	150
10	102	100
11	134	150
12	130	100-150
13	73	100
14	144	150-200
15	144	150-200
SAMT.	1.477	

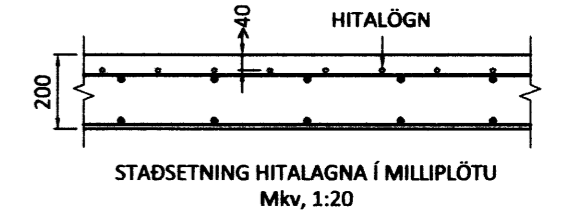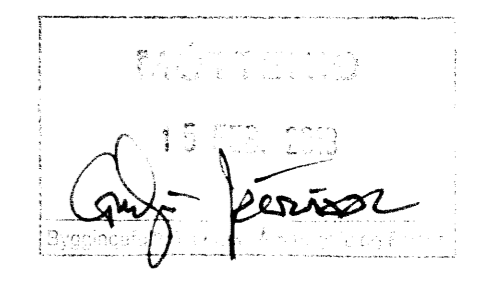

**LAGNAEFNI:**  
 NOTA SKAL Ø20x2,0 PEX PLASTPÍPUR MED SÜREFNISKÁPU. STOFNLAGNIR AÐ DEILIKISTU SÉU Ø20 AL-PEX UTANÁLIGGIANDI.  
**SKÝRINGAR:**  
 LAGNIR SKULU FESTAR VEL OFAN Á JÁRNAGRIND MED MILLIBILI SKV. TEIKNINGU OG STEYPT Í GÓLFPLÖTU.  
 DÝPT Á PÍPUR SKAL VERA 40mm, SJÁ SKÝRINGARMYND.

Á MILLI DEILIKISTU OG HRINGJA MERKTUM Á TEIKNINGU KOMI ÍDRÁTTARRÖR FYRIR STOFNLAGNIR HVERRAR SLAUFU FYRIR SIG. NOTA SKAL PE VATNSRÖR Ø32 mm, OG SKULU ÞAU FEST UNDIR JÁRNAGRIND OG STEYPT Í GÓLFPLÖTU.

ÞAR SEM / EF PÍPUR KOMA UNDIR MILLIVEGGI ER MÆLT MED AÐ LEIÐARAR VEGGJA SÉU LÍMDIR NIÐUR. EF SALERNI ERU EKKI VEGGHEND SKAL VARAST AÐ LEGGA PÍPUR ÞAR SEM FESTISKRÚFUR KOMA Í GÓLF. ALLAR LAGNIR SÉU Í SAMRÆMI VIÐ GILDANDI REGLUGERDIR OG ÍST 67.

LAGNIR SKULU ÞRÝSTIÞRÓFAST MED 6 BAR ÞRÝSTINGÍ Í 24 TÍMA ÁN ÞESS AÐ ÞRÝSTINGUR FALLI. HAFA SKAL 6 BAR ÞRÝSTING Á LÖGNUM MEÐAN AÐ STEYPT ER.

VIÐ MEÐHÖNDLUN OG LAGNINGU SKAL AÐ ÖLLU LEYTI FARIÐ EFTIR FYRIRMÆLUM FRAMLIEÐENDA.

ÖLL MÁL ERU Í mm NEMA ANNAD KOMI FRAM Á TEIKNINGUM.

LÍNUGERDIR Á TEIKNINGU:  
 ——— FRAMRÁS  
 - - - - - BAKRÁS

Út:	02.11.12	BL	Frumútgáfa
Útgáfa:	Dagsetn:	Af:	Skýring:

Bent Larsen Fróðason  
 Fellskotí 2  
 801 Bláskógabyggð  
 Símar: 844-7699 - 486-8855  
 E-mail: bentlarsen77@hotmail.com

KOLSHOLT 1  
 801 Selfoss  
 Einbýlishús  
 Teiknínúmer:  
**560-02**

Burðarvirki:  
 Grunnmynd gólfhitalagna efri hæðar  
 Skýringar  
 Mælikvarði:  
 1:50

Hannað: BV/BL	Teiknað: BL
Dagsetning: 02.11.2012	Verknúmer: 12 052
Frúmtærð: A2	Ábyrgðarm. og réttthafi: Björgvín Viglundsson

8 7 6 5 4 3 2 1