


INNTAK Á BADIHERBERGI Í HÚSI.

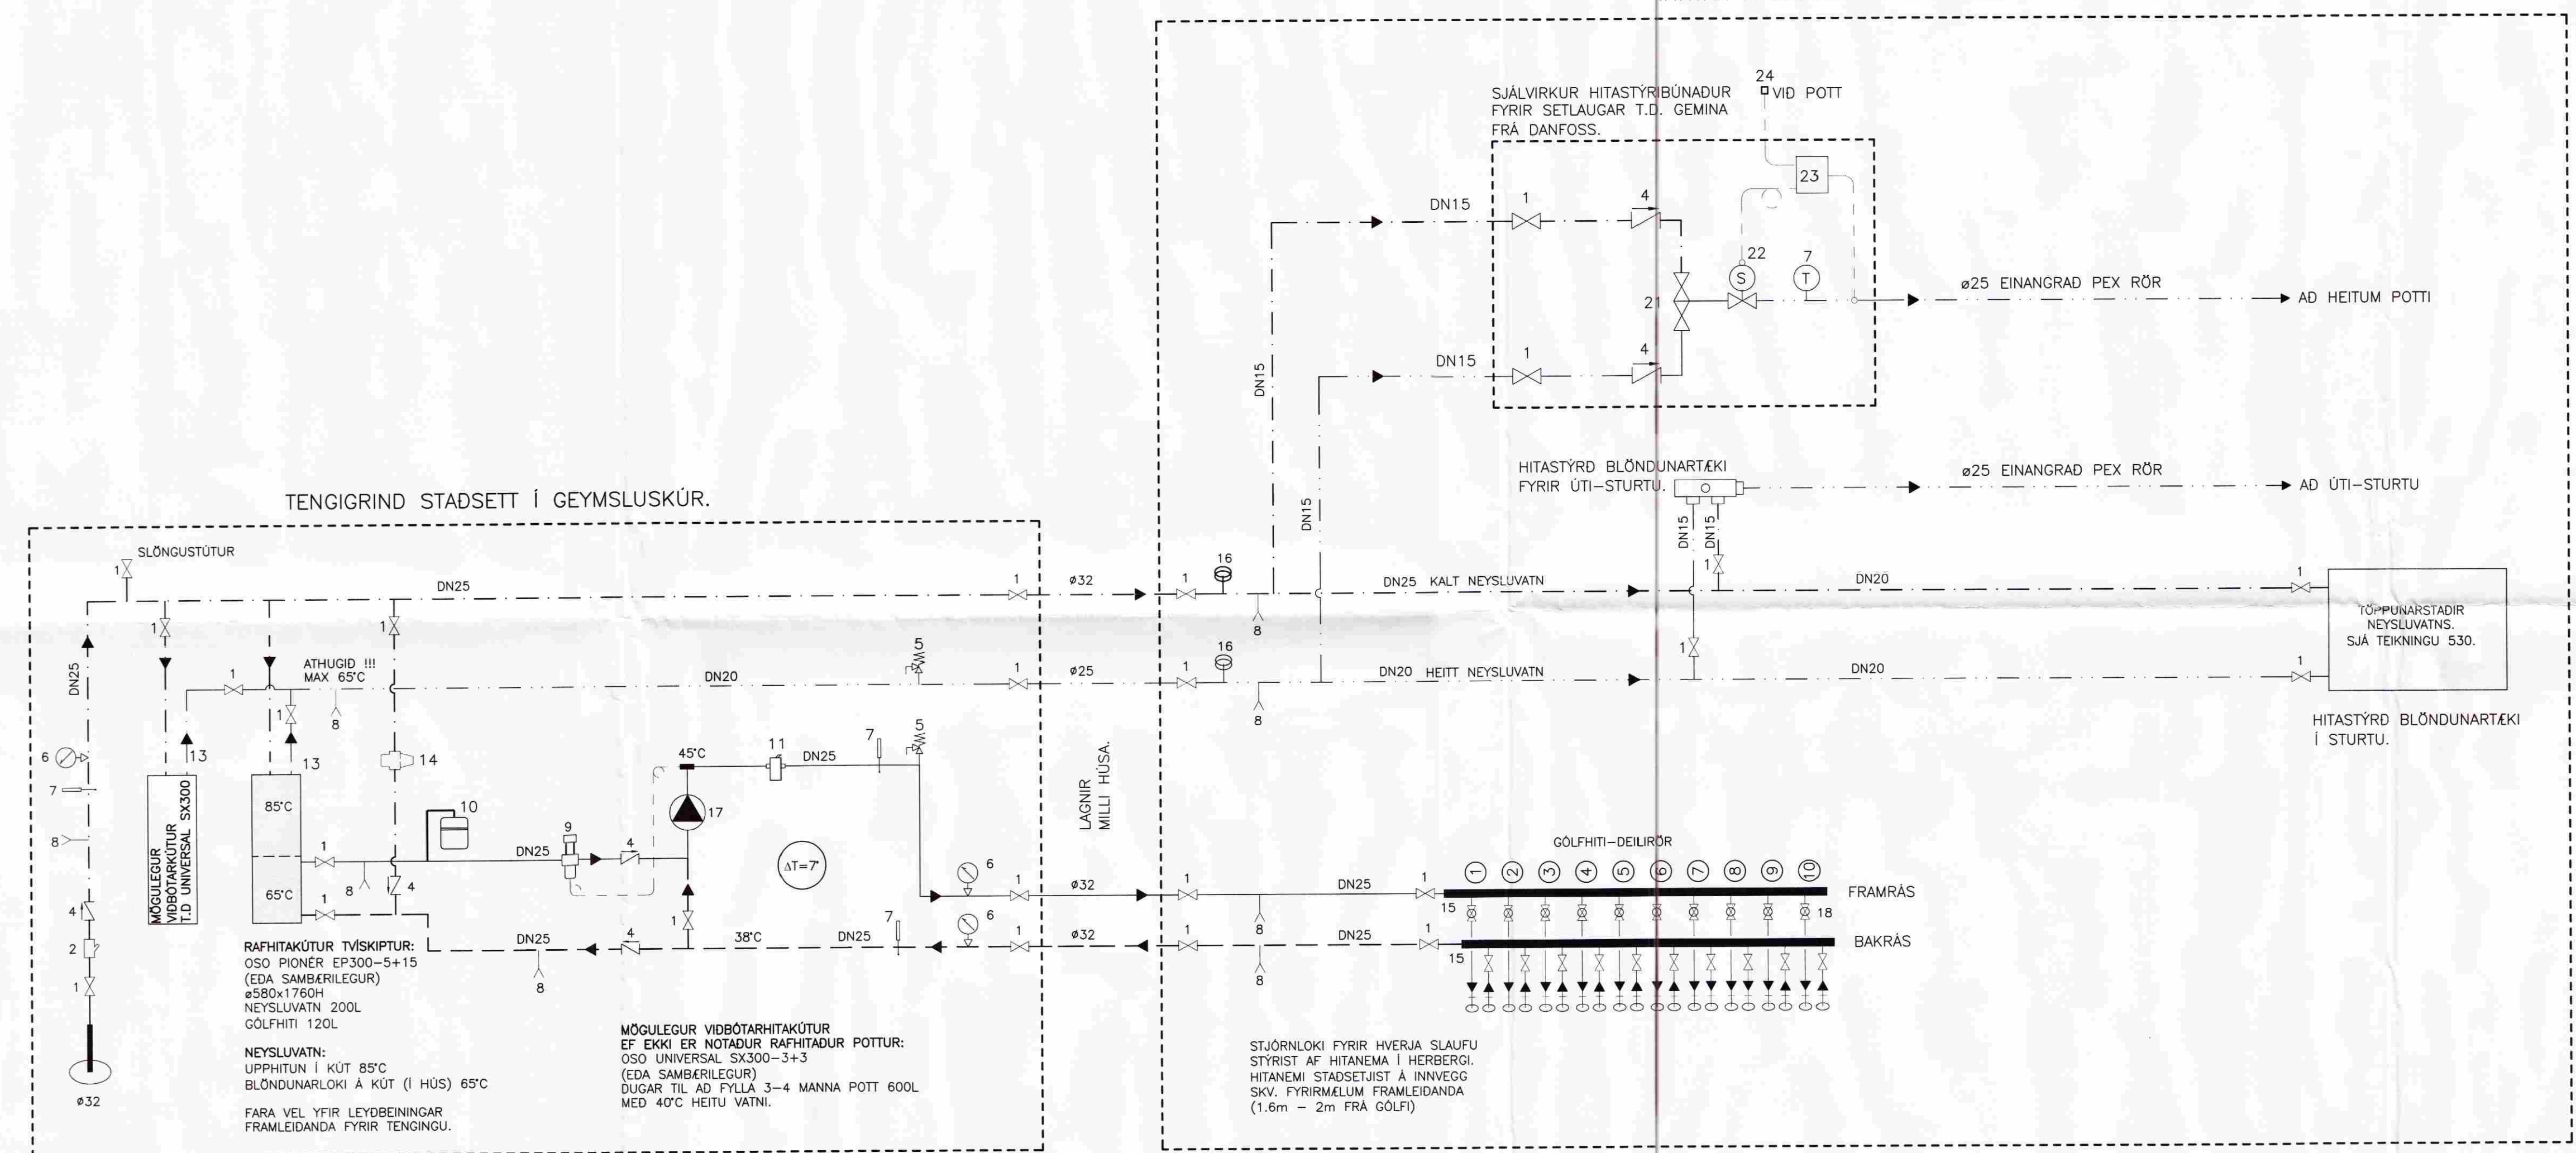

KERFISMYND HITÁ- OG NEYSLUVATNSKERFIS

- A INNTAK VATNSVEITU
- B INNTAK HITAVEITU
- C AFRENNSLU HITAVEITU
- RENNSLUSSTEFNA
- 1. RENNSLUKÍ EDA KULLULOKI
- 2. SÍA
- 3. VATNSMÆLIR
- 4. EINSTREYMISLOKI
- 5. ÖRYGGISLOKI 6 Bar
- 6. ÞRÝSTMÆLIR
- 7. HITAMÆLIR
- 8. TÆMING
- 9. HITASTYRDUR LOKI (T.d. Danfoss AVTB20 20-60°C)
- 10. ÞENSLUKÚTUR 12L
- 11. SJÁLFRVIRK ÚTLOFTUN
- 12. ÞRÝSTJAFNARI (T.d. Danfoss AVP20)
- 13. BLÖNDUNARLOKI (MED HITAKÚT)
- 14. SJÁLFRVIRK AFYLLING
- 16. HÖGGDEYFAR Á TENGIKISTUM NEYSLUVATNS. T.D. FLAMCO FLEXFIT S
- 17. ALAGSSTYRD DÆLA 0,24 l/sek
- 21. BLÖNDUNARTEKI FYRIR HEITAN POTT
- 22. SEGULLOKI
- 23. STJÖRNSTÖÐ OG YFIRHITAVARI (T.d Germina, Danfoss)
- 24. HITASKYNJARI FYRIR INNRENNSLU Í POTT, RÖFI (AF/Á).

ÚTGÁFUFRERLI

ÚTGÁFA NR.	ÚTGEFT DAGS.	ÚTGEFT AF	SKYRNINGAR
U1	10.02.2009	G.S.	FRUMÚTGÁFA

VERKFRÆÐSTOFA ÁRSÓNGAR ehf.
AUSTURVEG 60-62, SELFOSI
SM 480 400 FAX 480 4001
www.arsongar.is verkstofa@arsongar.is

KLÆNGSEL 1, FLÓAHREPPI

LAGNIR: MW
KERFISMYND: MW
MUNNINGUR: MW

HAHAHA: GUNNAR SIGURÞÓRSSON TEIHAHA: GUNNAR SIGURÞÓRSSON.
VERIHAHA: 08085 SKAHAHA: 08085-560-U1.dwg

DATE: 10.02.2009 SWP: MW TEGNING NÖMUR: 590

201170-3979