


MÓTTEKIÐ
09 JUNI 2010
Byggingafræðingur, Aðessýslu og Flóahtr.

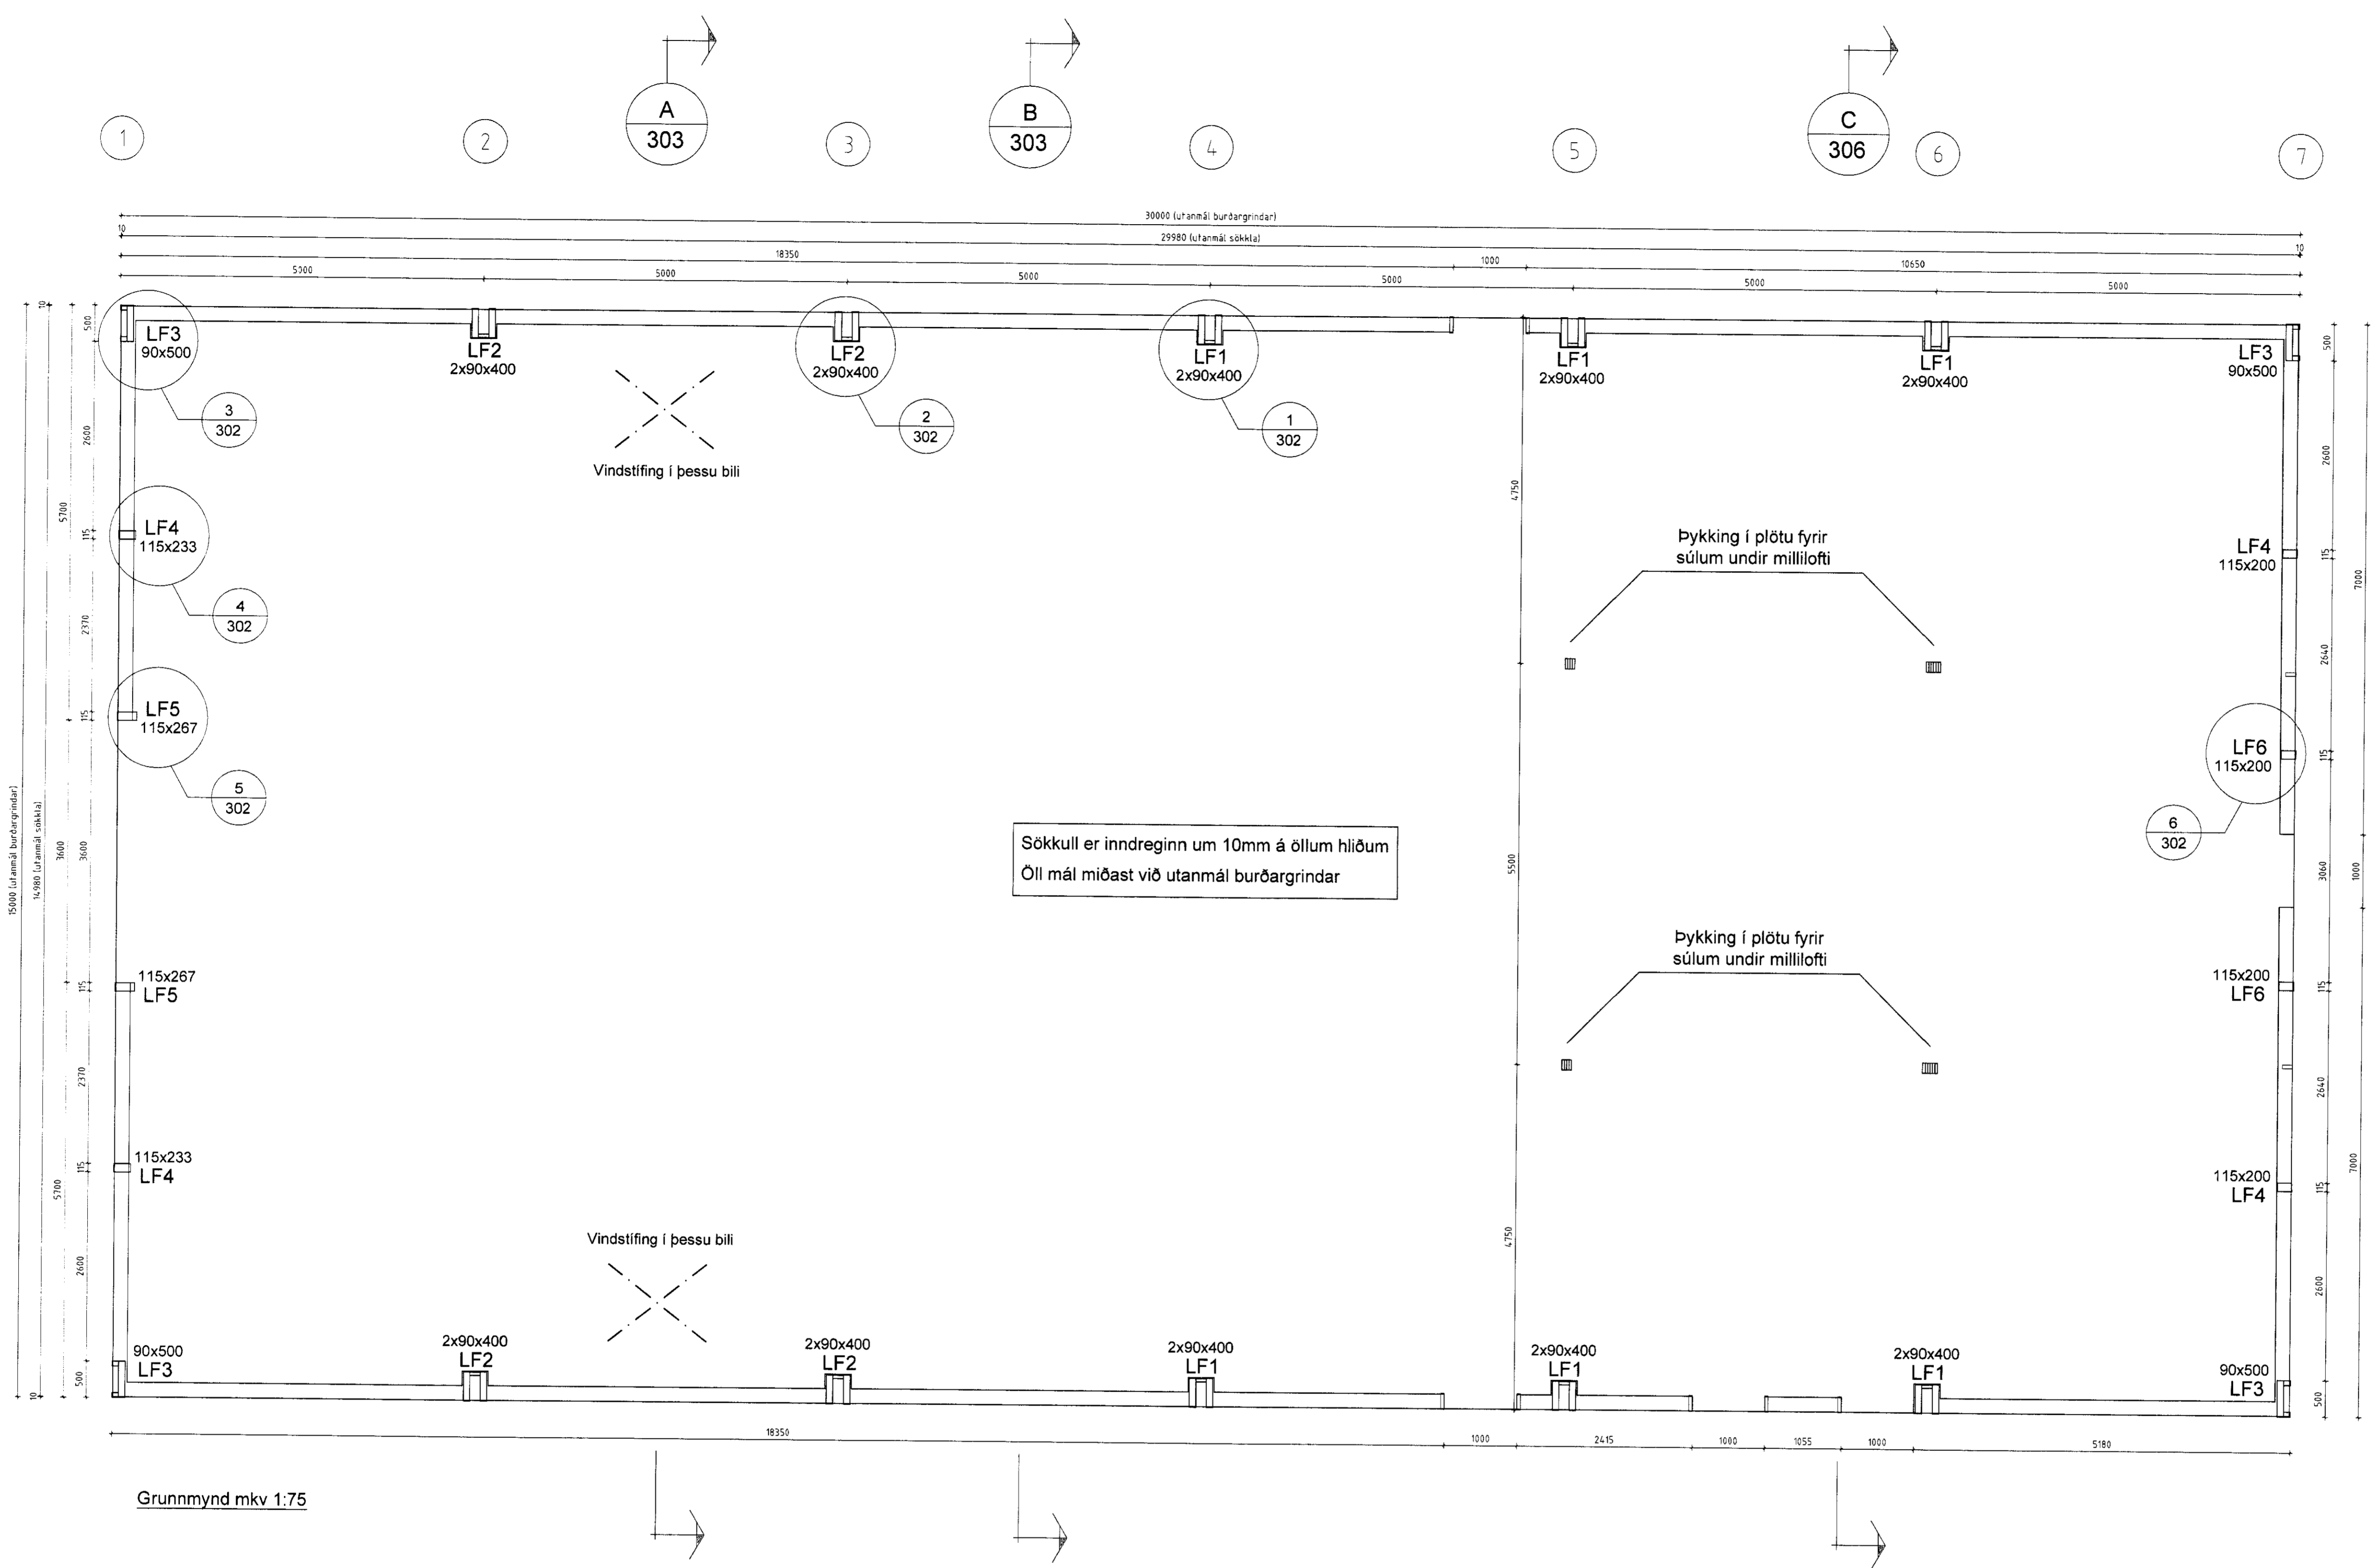

Grunnmynd mkv 1:75

ALMENNT

Hæðir eru í m
0.00
Táknar hæð í sniðmynd
0.00
Táknar hæð á plötu í grunnmynd
Járnstærðir eru í mm
Timburstærðir eru í mm
Öll ónefnd mál eru í mm

ÁLAGSFORSENDUR

Leyft álag á grunn..... - MN/m²
Snjóálag..... - 1,26 KN/m²
Vindálag..... - 1,68 KN/m²
Notálag..... - KN/m

TRÉVIRKI OG STÁLFEStINGAR

Límitré skal vera í gæðaflokki L40 (GL32)
Límitökkur U (vatnshelt)
Aðrir burðarvirðir skulu ekki vera lakari en K18 samkvæmt ÍST/DS413
Stálgaði í sérsníðnum festingum er S235 skv. DS/EN10025
Stálgaði í boltum og teinum er ISO 8.8 nema annað sé tekið fram.

Fóvarja skal sperruenda og að-a hlura trás sem steypast inn eða leggjast að steinsteypu.
Undir allar boltarar sem herðast að tré skal setja skinnur með kantlengd 3x d og þykkt 0,3x d (d er þvermál bolta)
Allir festihlutar úr stáli skulu galvahnúðaðir nema annað sé tekið fram.

Innsteyptar festingar
Vanda skal frágang og staðsetningu innsteyptra festinga. Ath. að hreinna steypuleifar af festingum þegar steypuvinnu er lokið.
Nákvæmniskröfur við staðsetningu festinga
Staðsetning í hæð og í plani +/- 5mm

ÖLL AFNOT OG AFRITUN TEIKNINGAR AÐ HLUTA EDA Í HEILD ER HÁÐ SKRIFLEGGU LEYFI BM VALLÁ HF.

Númer	Dags	Skýring breytingar	Br. af																
<table border="1"> <tr> <td>MKV.</td> <td>DAGS.</td> <td>VERKNR.</td> <td>ÚTGÁFA NR.</td> </tr> <tr> <td>1:50</td> <td>06.05.2010</td> <td>DL10 002</td> <td>1</td> </tr> <tr> <td>TEIKN.</td> <td>REIKN.</td> <td>YFIRF.</td> <td>NR. TEIKNINGAR</td> </tr> <tr> <td>TVT</td> <td>TVT</td> <td></td> <td>301</td> </tr> </table>				MKV.	DAGS.	VERKNR.	ÚTGÁFA NR.	1:50	06.05.2010	DL10 002	1	TEIKN.	REIKN.	YFIRF.	NR. TEIKNINGAR	TVT	TVT		301
MKV.	DAGS.	VERKNR.	ÚTGÁFA NR.																
1:50	06.05.2010	DL10 002	1																
TEIKN.	REIKN.	YFIRF.	NR. TEIKNINGAR																
TVT	TVT		301																
HEITI VERKS: Laugamyri, Flóahreppi		NAFN HÖNNUÐAR Bjarni Ingbergsson Byggingafræðingur B.Sc. kt. 030861-2729																	
HEITI TEIKNINGAR Grunnmynd		DAGS. ÁRITUNAR 18.06.10 DAGS. ÁRITUNAR 23/6/10																	