




Veggur 1
M 1:50

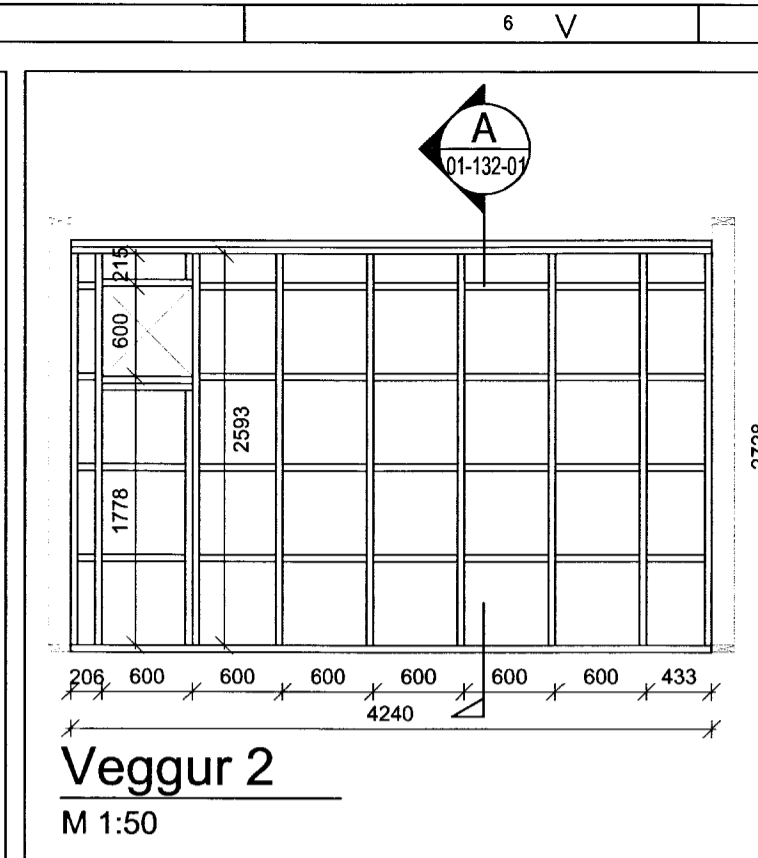


Veggur 2
M 1:50

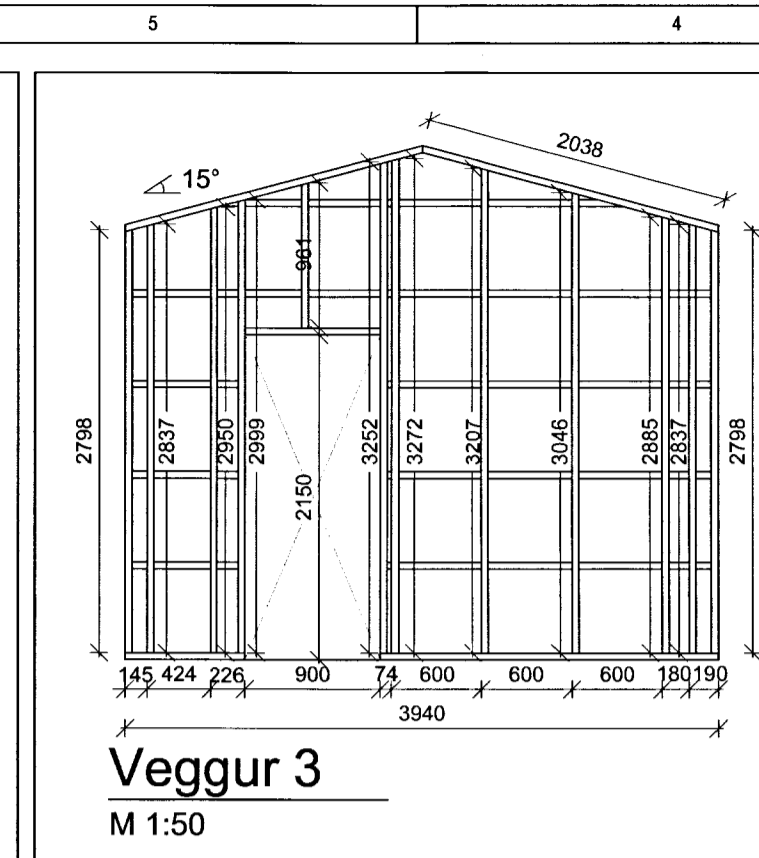


Veggur 3
M 1:50

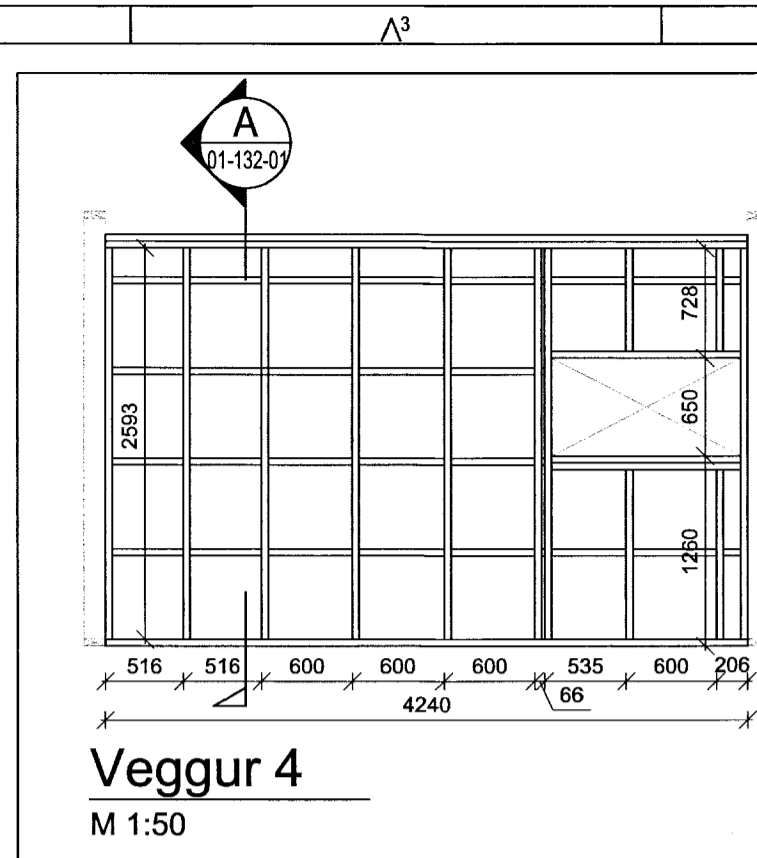


Veggur 4
M 1:50

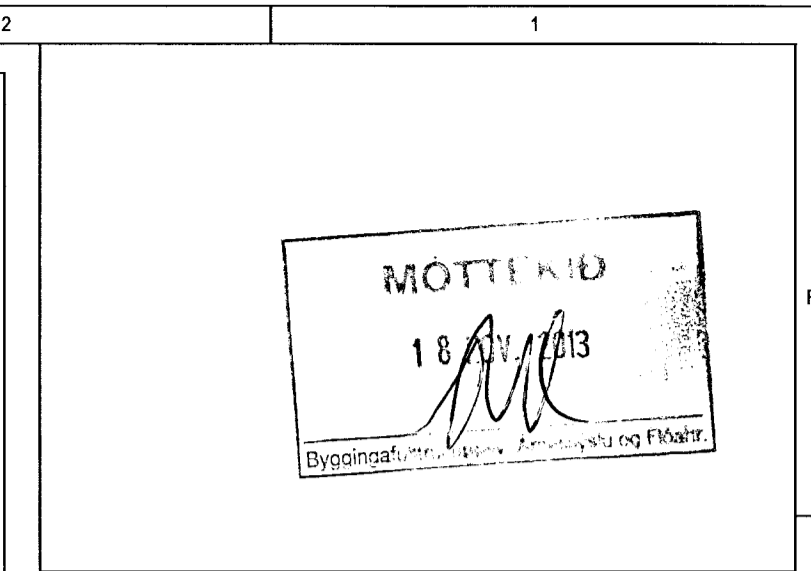


ÚTG. DAGS. ÚTGÁFUFERILL. HANNAÐ TEIKN. YFIRF.

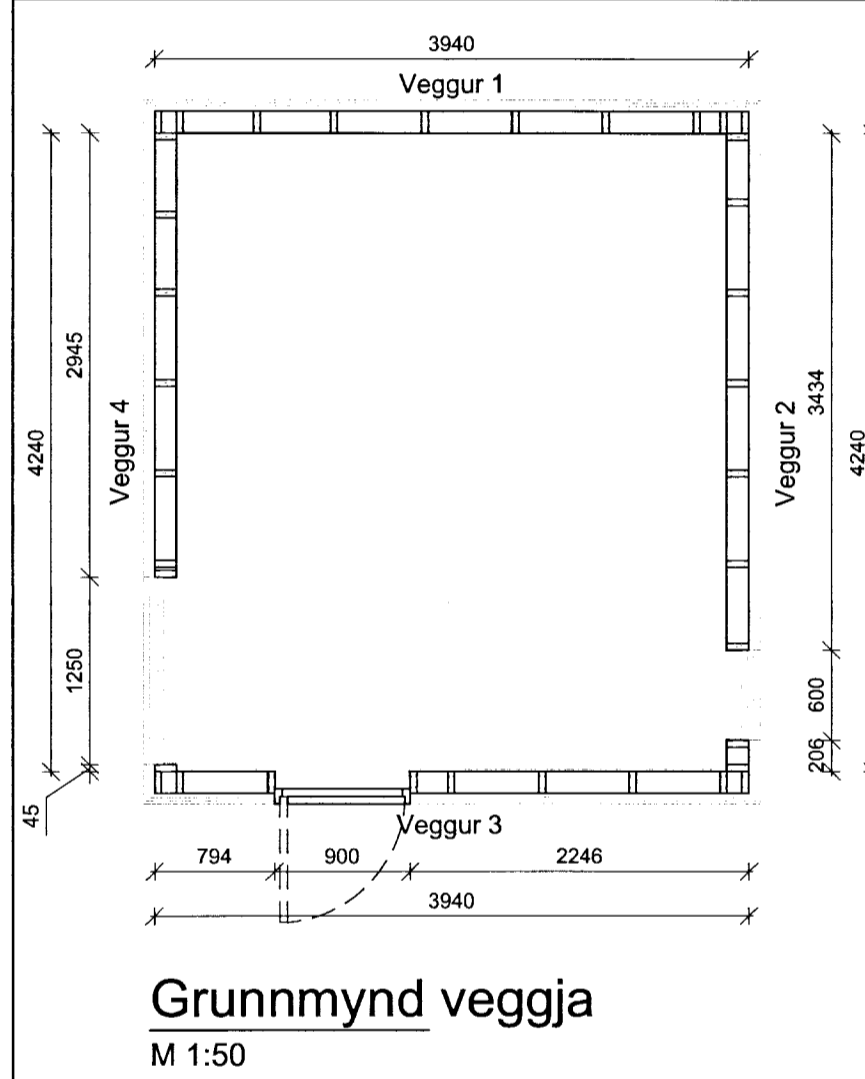

Grundmynd veggja
M 1:50

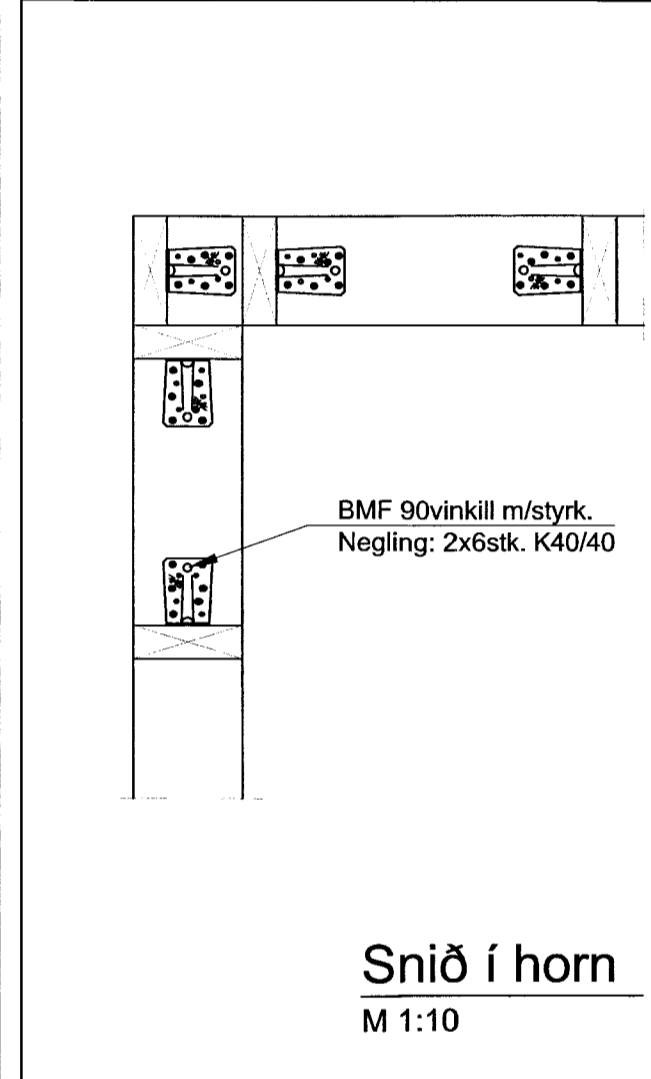

Snið í horn
M 1:10

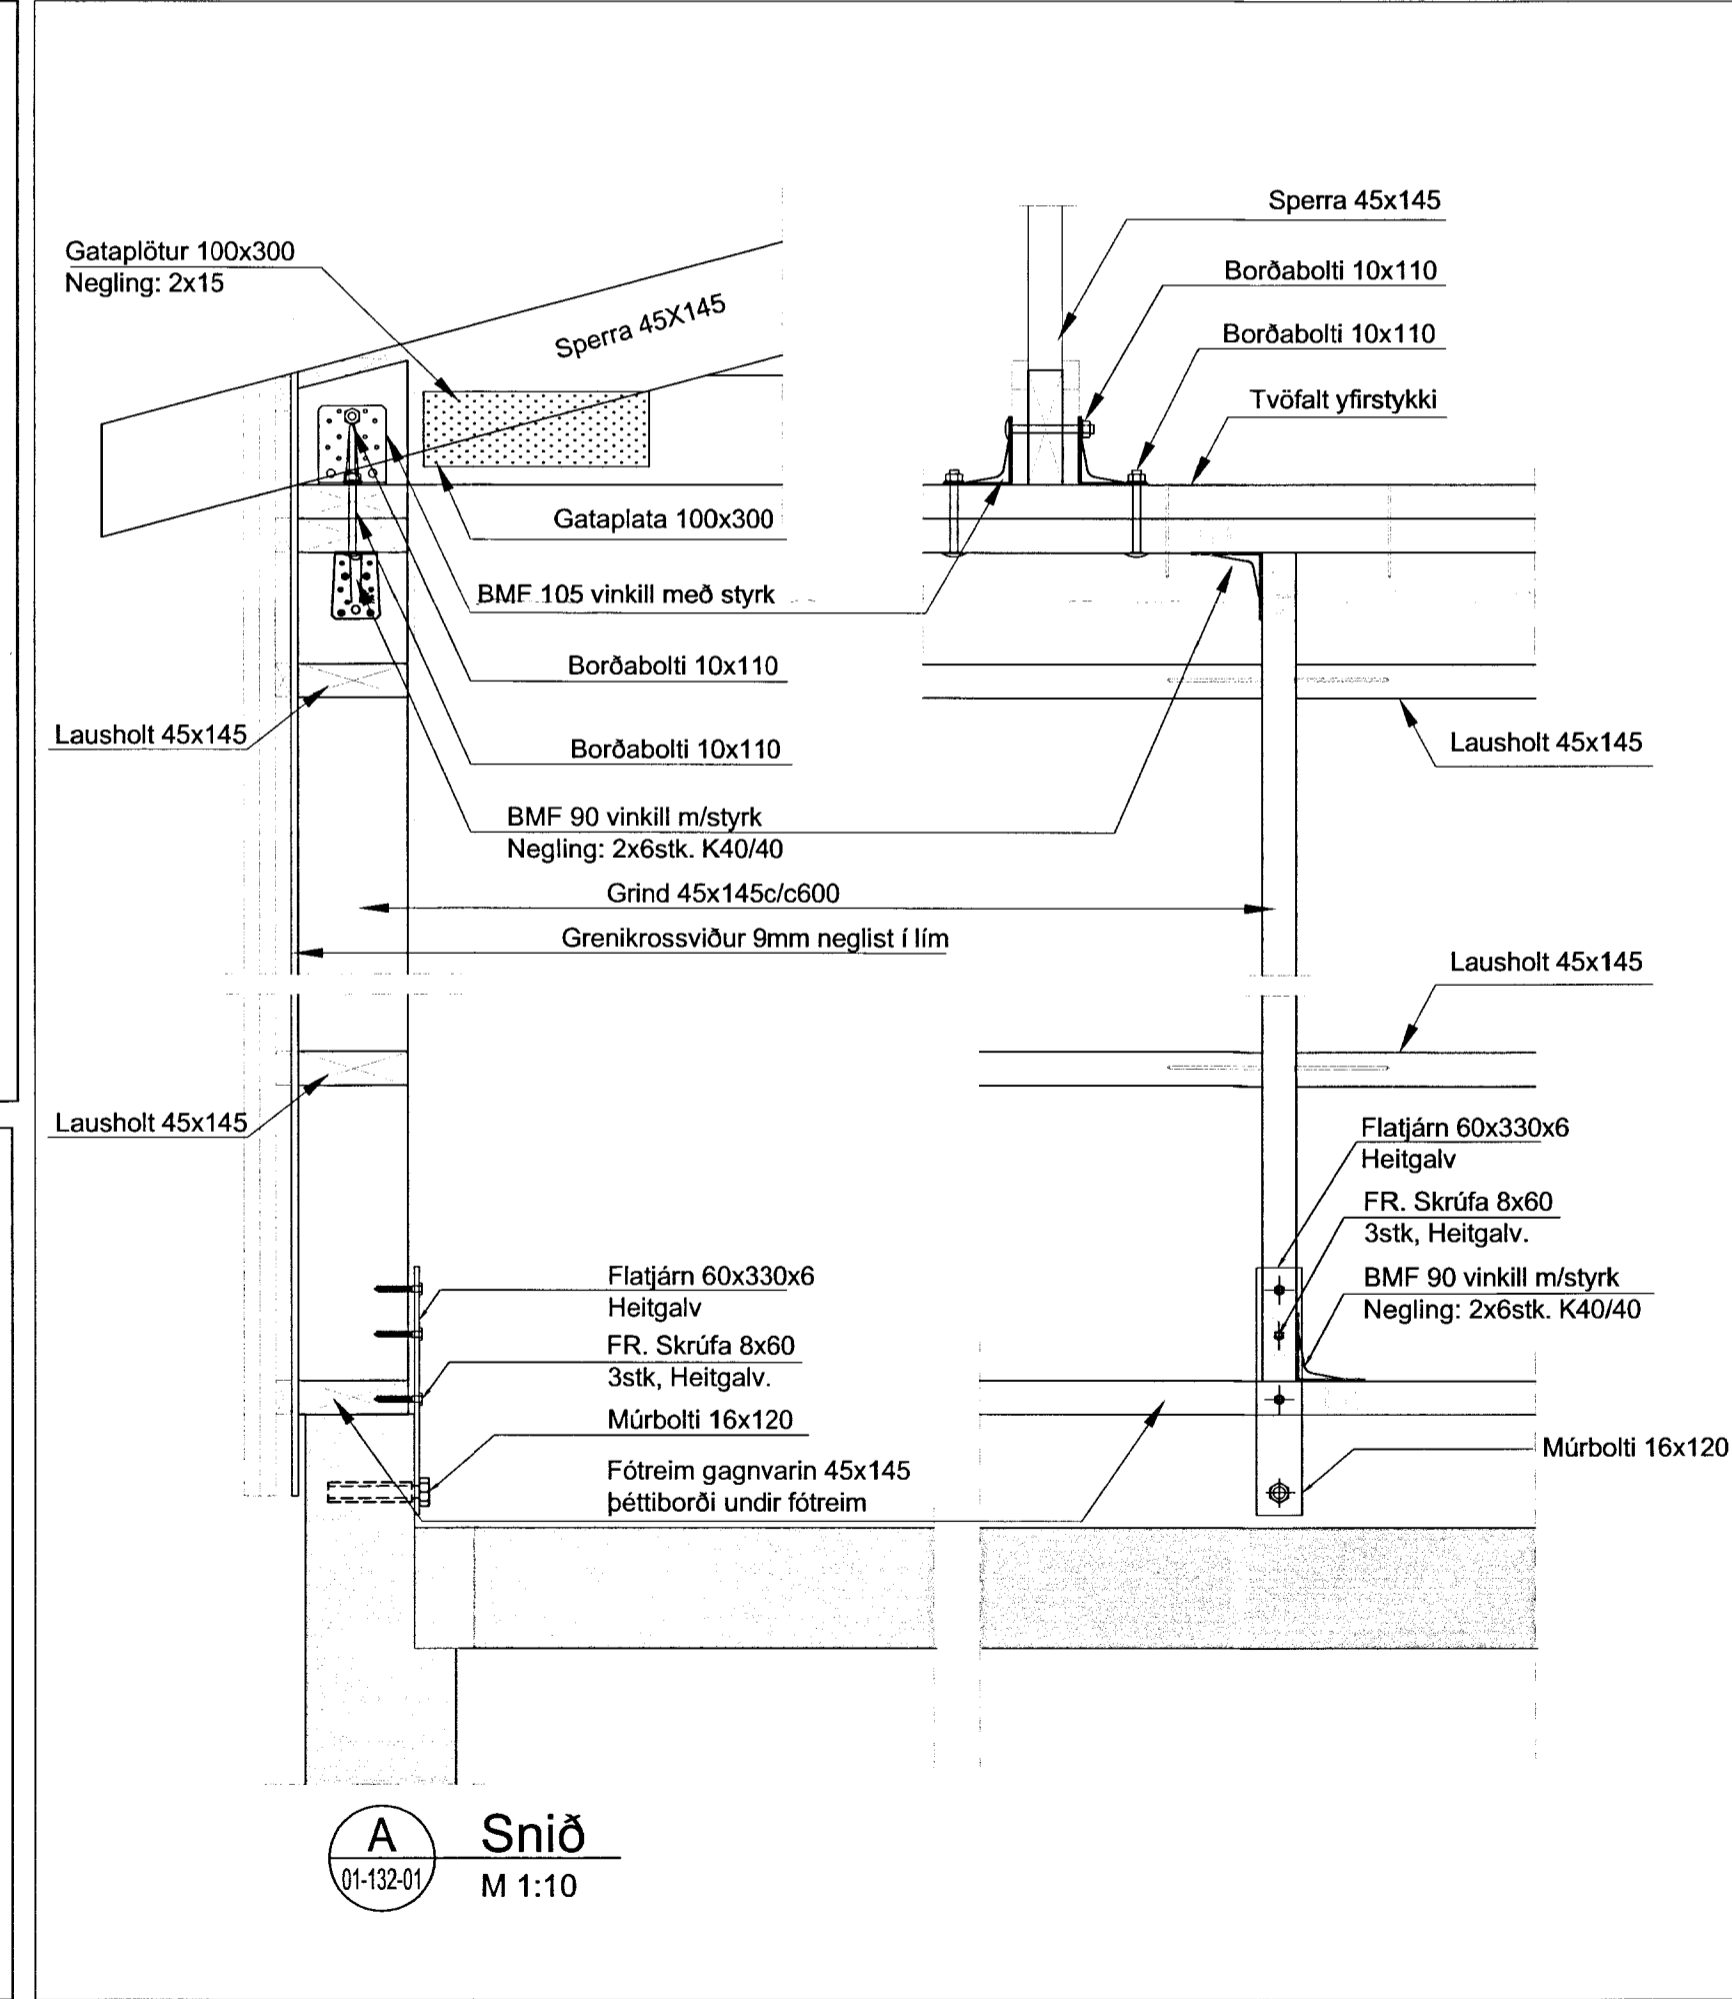

Snið
M 1:10

Trévirki
Gæðaflokkar - timburgæði:
Búrðarviðir skulu vera K18 skv. ÍST/DS413, nema annað sé tilgreint á vinnuteikningu. Krossviður skal vera rakapólinn grenikrossviður sem uppfyllir rakamótstöðuflokk EN636-3 S, class 3 og límingarflokk EN314-3 (áður merkt WBP). Rakastig í timbri við uppsetningu skal ekki vera hærra en 15%.

Timbur utanhúss, innsteypt eða boltað á stein skal fúavarið með tveimur umferðum af viðurkenndu fúavarnaefni. Þar sem timbur leggst að steinsteypu eða steypt inn, skal setja asfaltþappa milli steins og trés ef ekki er notaður gagnvarinn viður.

Festjárn, naglar, boltar, skrúfur:
Stálgæði í timburfestingum skulu a.m.k. vera ST37-2 skv. DIN17100. Allar festingar skulu vera heitgalvaniseraðar eða sinkhúðaðar. Öll festjárn, boltar, skrúfur og naglar í gagnvarið timbur skulu galvaniseruð eða ryðfrí. Ekki má nota saman ryðfría nagla og galvaniseruð festjárn.

Útveggjagrindur:
Útveggjagrindur eru almennt 45x145 stoðir með 600mm millibili. Lárétt lausholt skulu koma í grind með 600mm millibili. Allir útveggir skulu klæddir með 9mm, 5 laga, WBP grenikrossvið, sem negldur er í rakapólið lím með ks 25/55 c/c200mm.

Negling þaks:
Þak er klætt með 25x150 borðum sem neglist í sperrum með 3stk 31/75 á hverjum stað. Þakjárn skal negla í samræmi við RB-bláð 47.103 með heitgalv. 60mm kamsaum með þéttingu.

VERKFRÆÐISTOFA SUÐURLANDS EHF
Austurvegur 1-5, 800 Selfoss, Sími: 412 6900, Fax: 482 3914, Net: verkao@verkad.is

LAUGARDÆLUR, DÆLUHÚS 17
FLÓAHREPPUR
BURÐARVIRKI
TRÉVIRKI
GRUNNMYND, ÁSÝND, SNIÐ OG DEILI SKÝRINGAR

TEIKNUNÚMÉR	BLAÐSTJERÐ	HANNAÐ:	GH
12077	A2	TEIKNAD:	MJG
01-132-01		YFIRFARID:	GH
DAGS.	MÆLIKVARÐI	ÚTGÁFA	
04.10.2013	1:50 1:10	A	

SAMPYKKT: *[Signature]*
070966579

K:\2012\12077-Borðarvirki\húsi\Teikningar\teikninga\Krossmyndir\12077-130.dwg