



MÓTTEDIÐ  
14 OKT. 2008  
Byggingafræðingur, Amosélsu og Físihr.

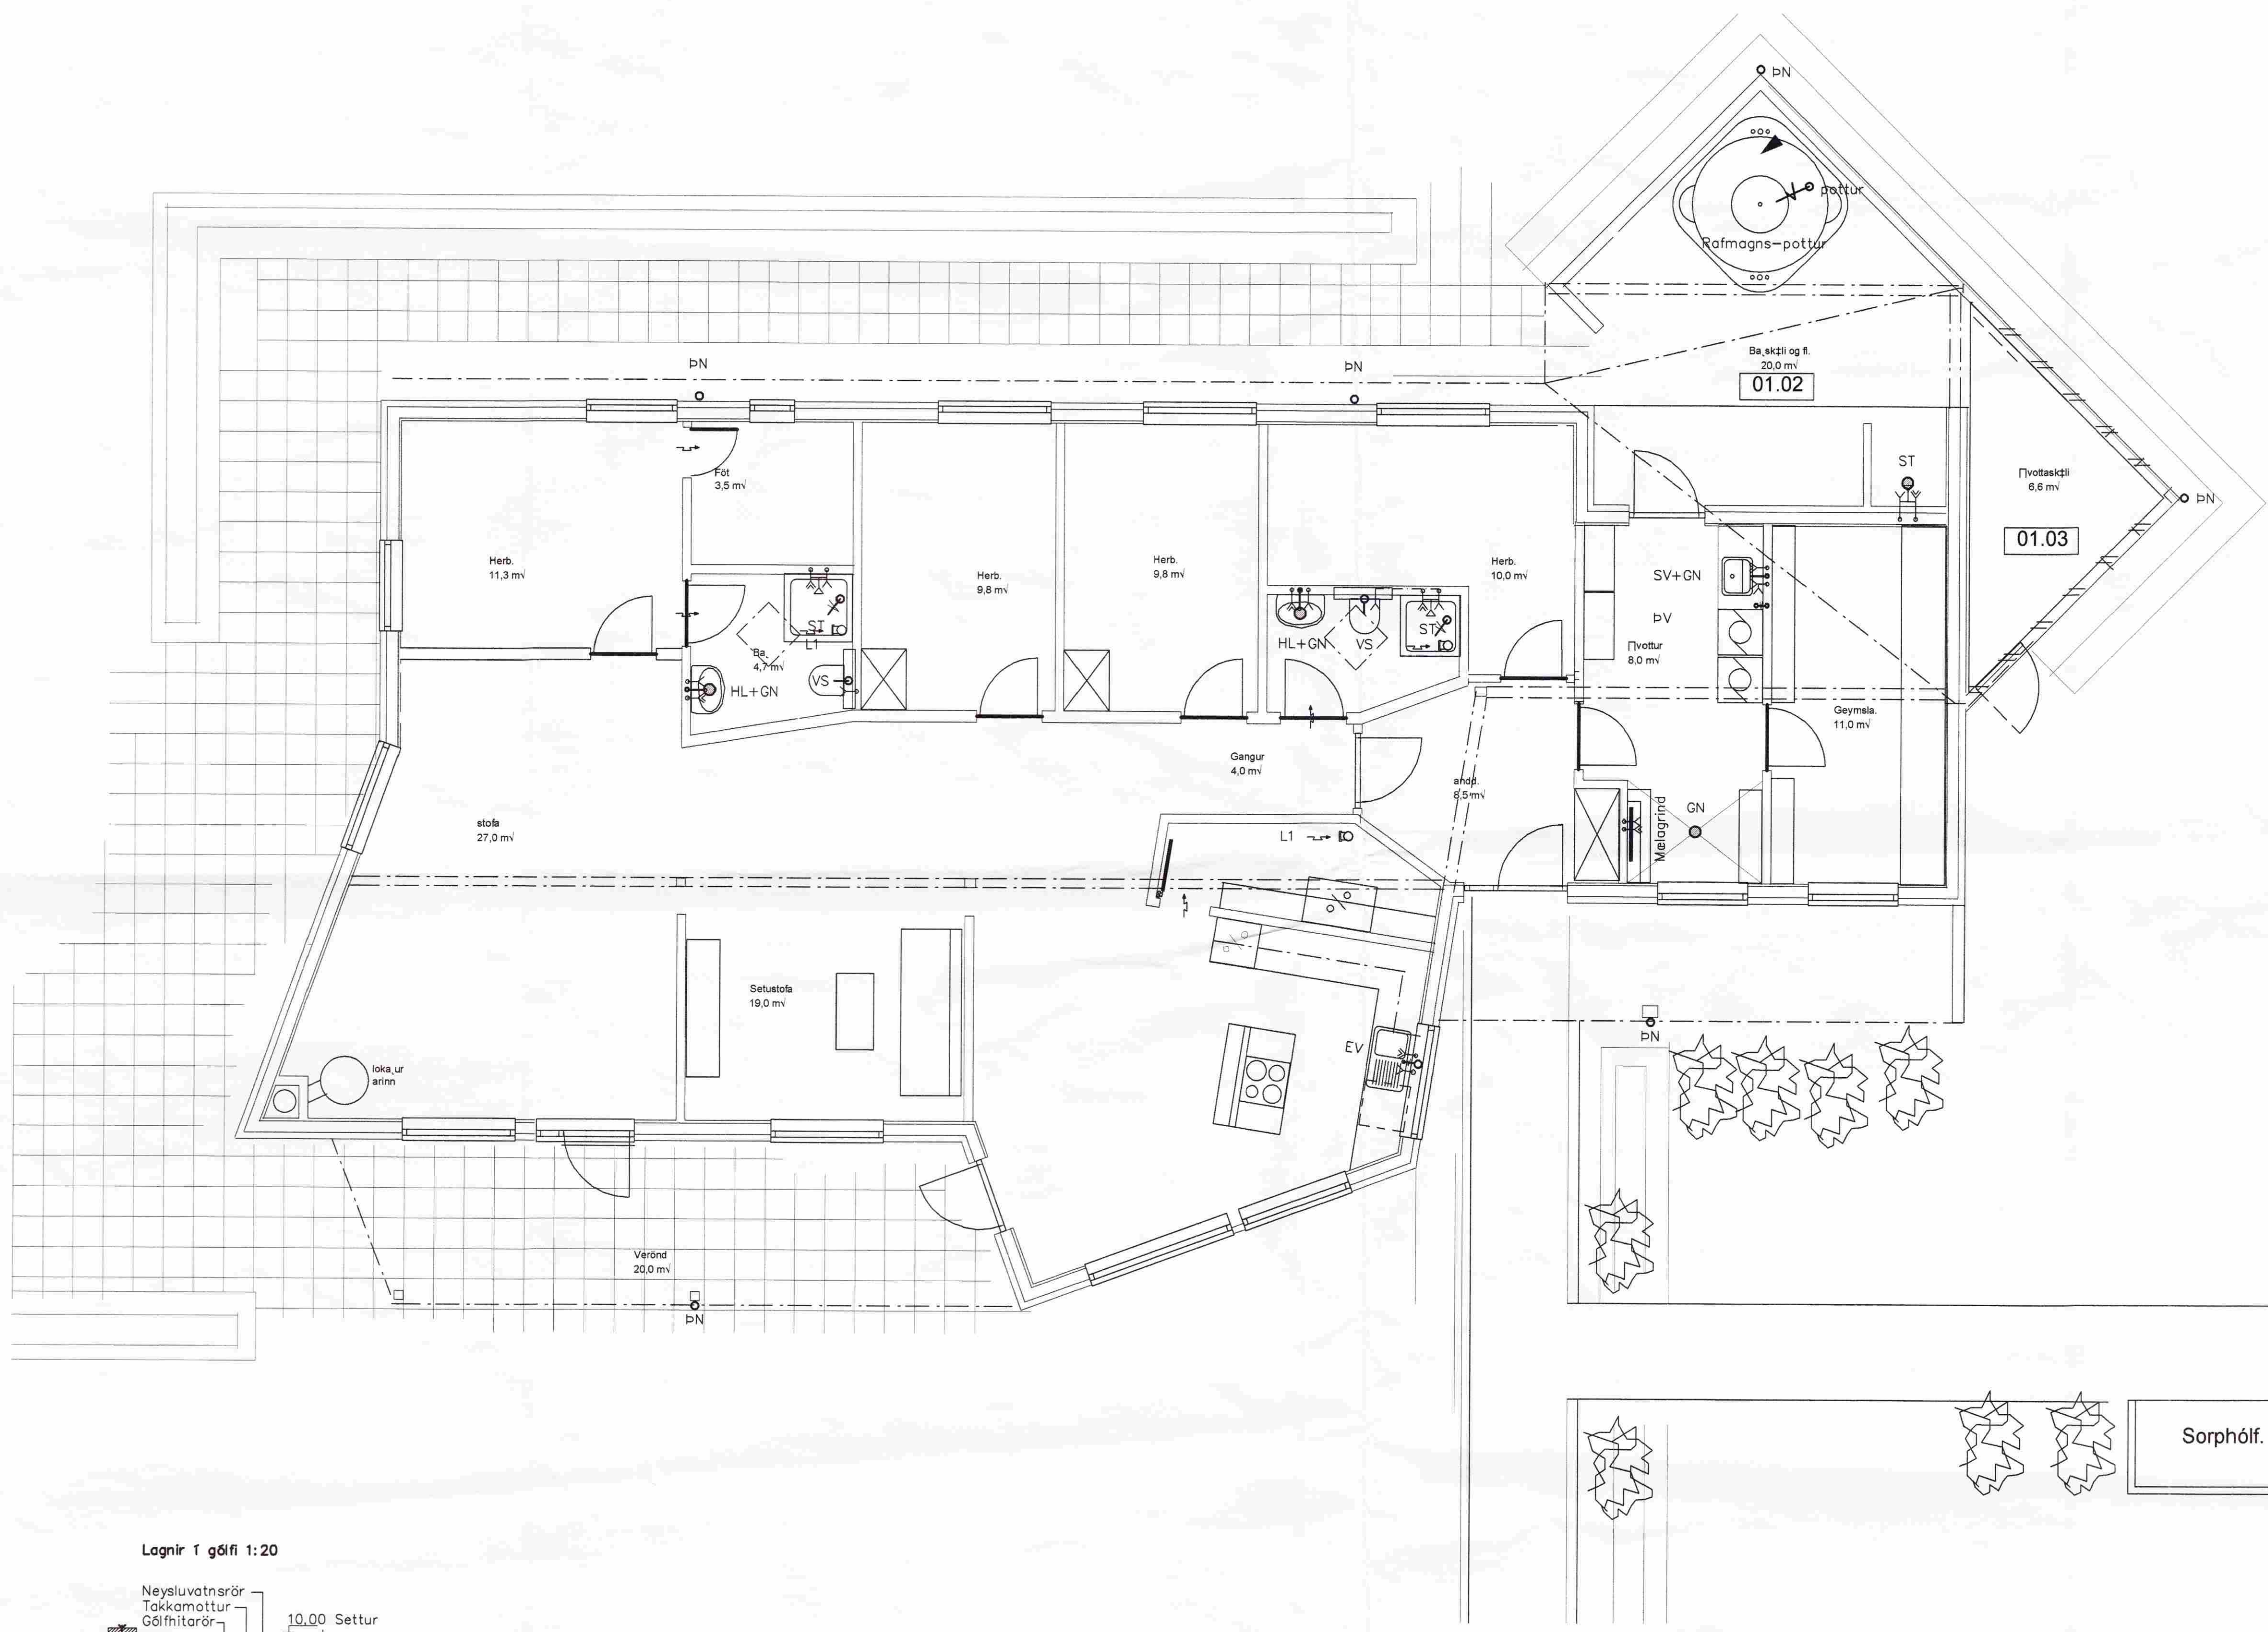

- Skýringar á táknum í grunnmynd**
- BK: Baðkerfi
  - EV: Eldúsvaskur
  - GK: Garðkrani
  - GK: Gólfkóti
  - GN: Gólfniðurfall
  - HL: Handlaug
  - HR: Hreinsistödur
  - NR: Niðurfallsbrunnur
  - SI: Fallstammi & númer
  - SA: Fallstammi auka
  - SK: Skalkrani
  - SN: Svalandiðurfall
  - ST: Steypiboð
  - SV: Skólavaskur
  - Ub: Uppþvottavél
  - VS: Vatnssalerni
  - pN: Þakniðurfall
  - pS: Þvaskskól
  - pV: Þvottavél
  - EL: Eldvarnarlioka
  - öv: Óvæg
  - ie: Í einangrun
  - ig: Í gólfrauf
  - iv: Í veggrauf
  - pn: Þípa fer niður
  - pu: Þípa fer upp
  - ud: Undir dyrum
  - ul: Undir lofti
  - vg: Við gólf
  - vi: Við loft
  - yd: Yfir dyrum
  - yg: Yfir glugga
  - Frítt loftflæði
  - R: Loftflæði um rist
  - U: Loftflæði undir hurð
  - Y: Loftflæði yfir hurð
  - Loftflæði yfir & undir hurð

Lagnir í gólfi 1:20

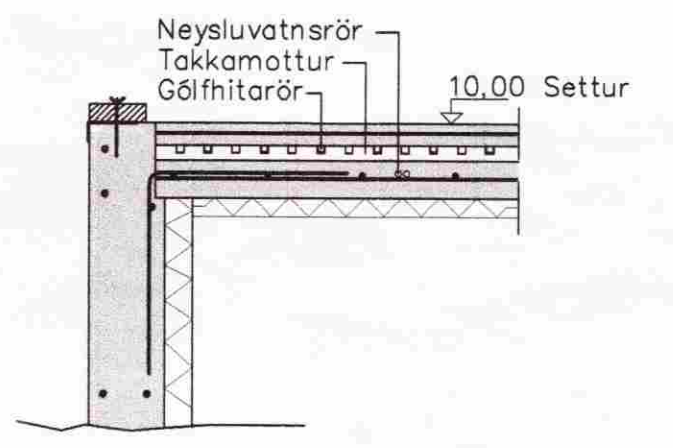

ASK  
01. sep. 2008

Breytingar		SÚLUHOLT 6 Í FLÓAHREPPI	HBS   T   BD   S
Nr.	Dags. Nafn		
		Verkfræðistofa Þráinn & Benedikt Laugavegi 178, 105 Rvk. Sími: 563 1770, 568 7775, Fax: 568-7701 Netfang: verkfræðistofa@verkfræðistofa.is	M 1:50/20 Nr. P102
		lagnir inni	Dags. Apríl 08 090638-4839 090149-3609