


MÓTTEKIÐ
 19. AUG. 2008
 Byggingafulltrúi uppsveita
 Árnessýslu og Flóahrepps

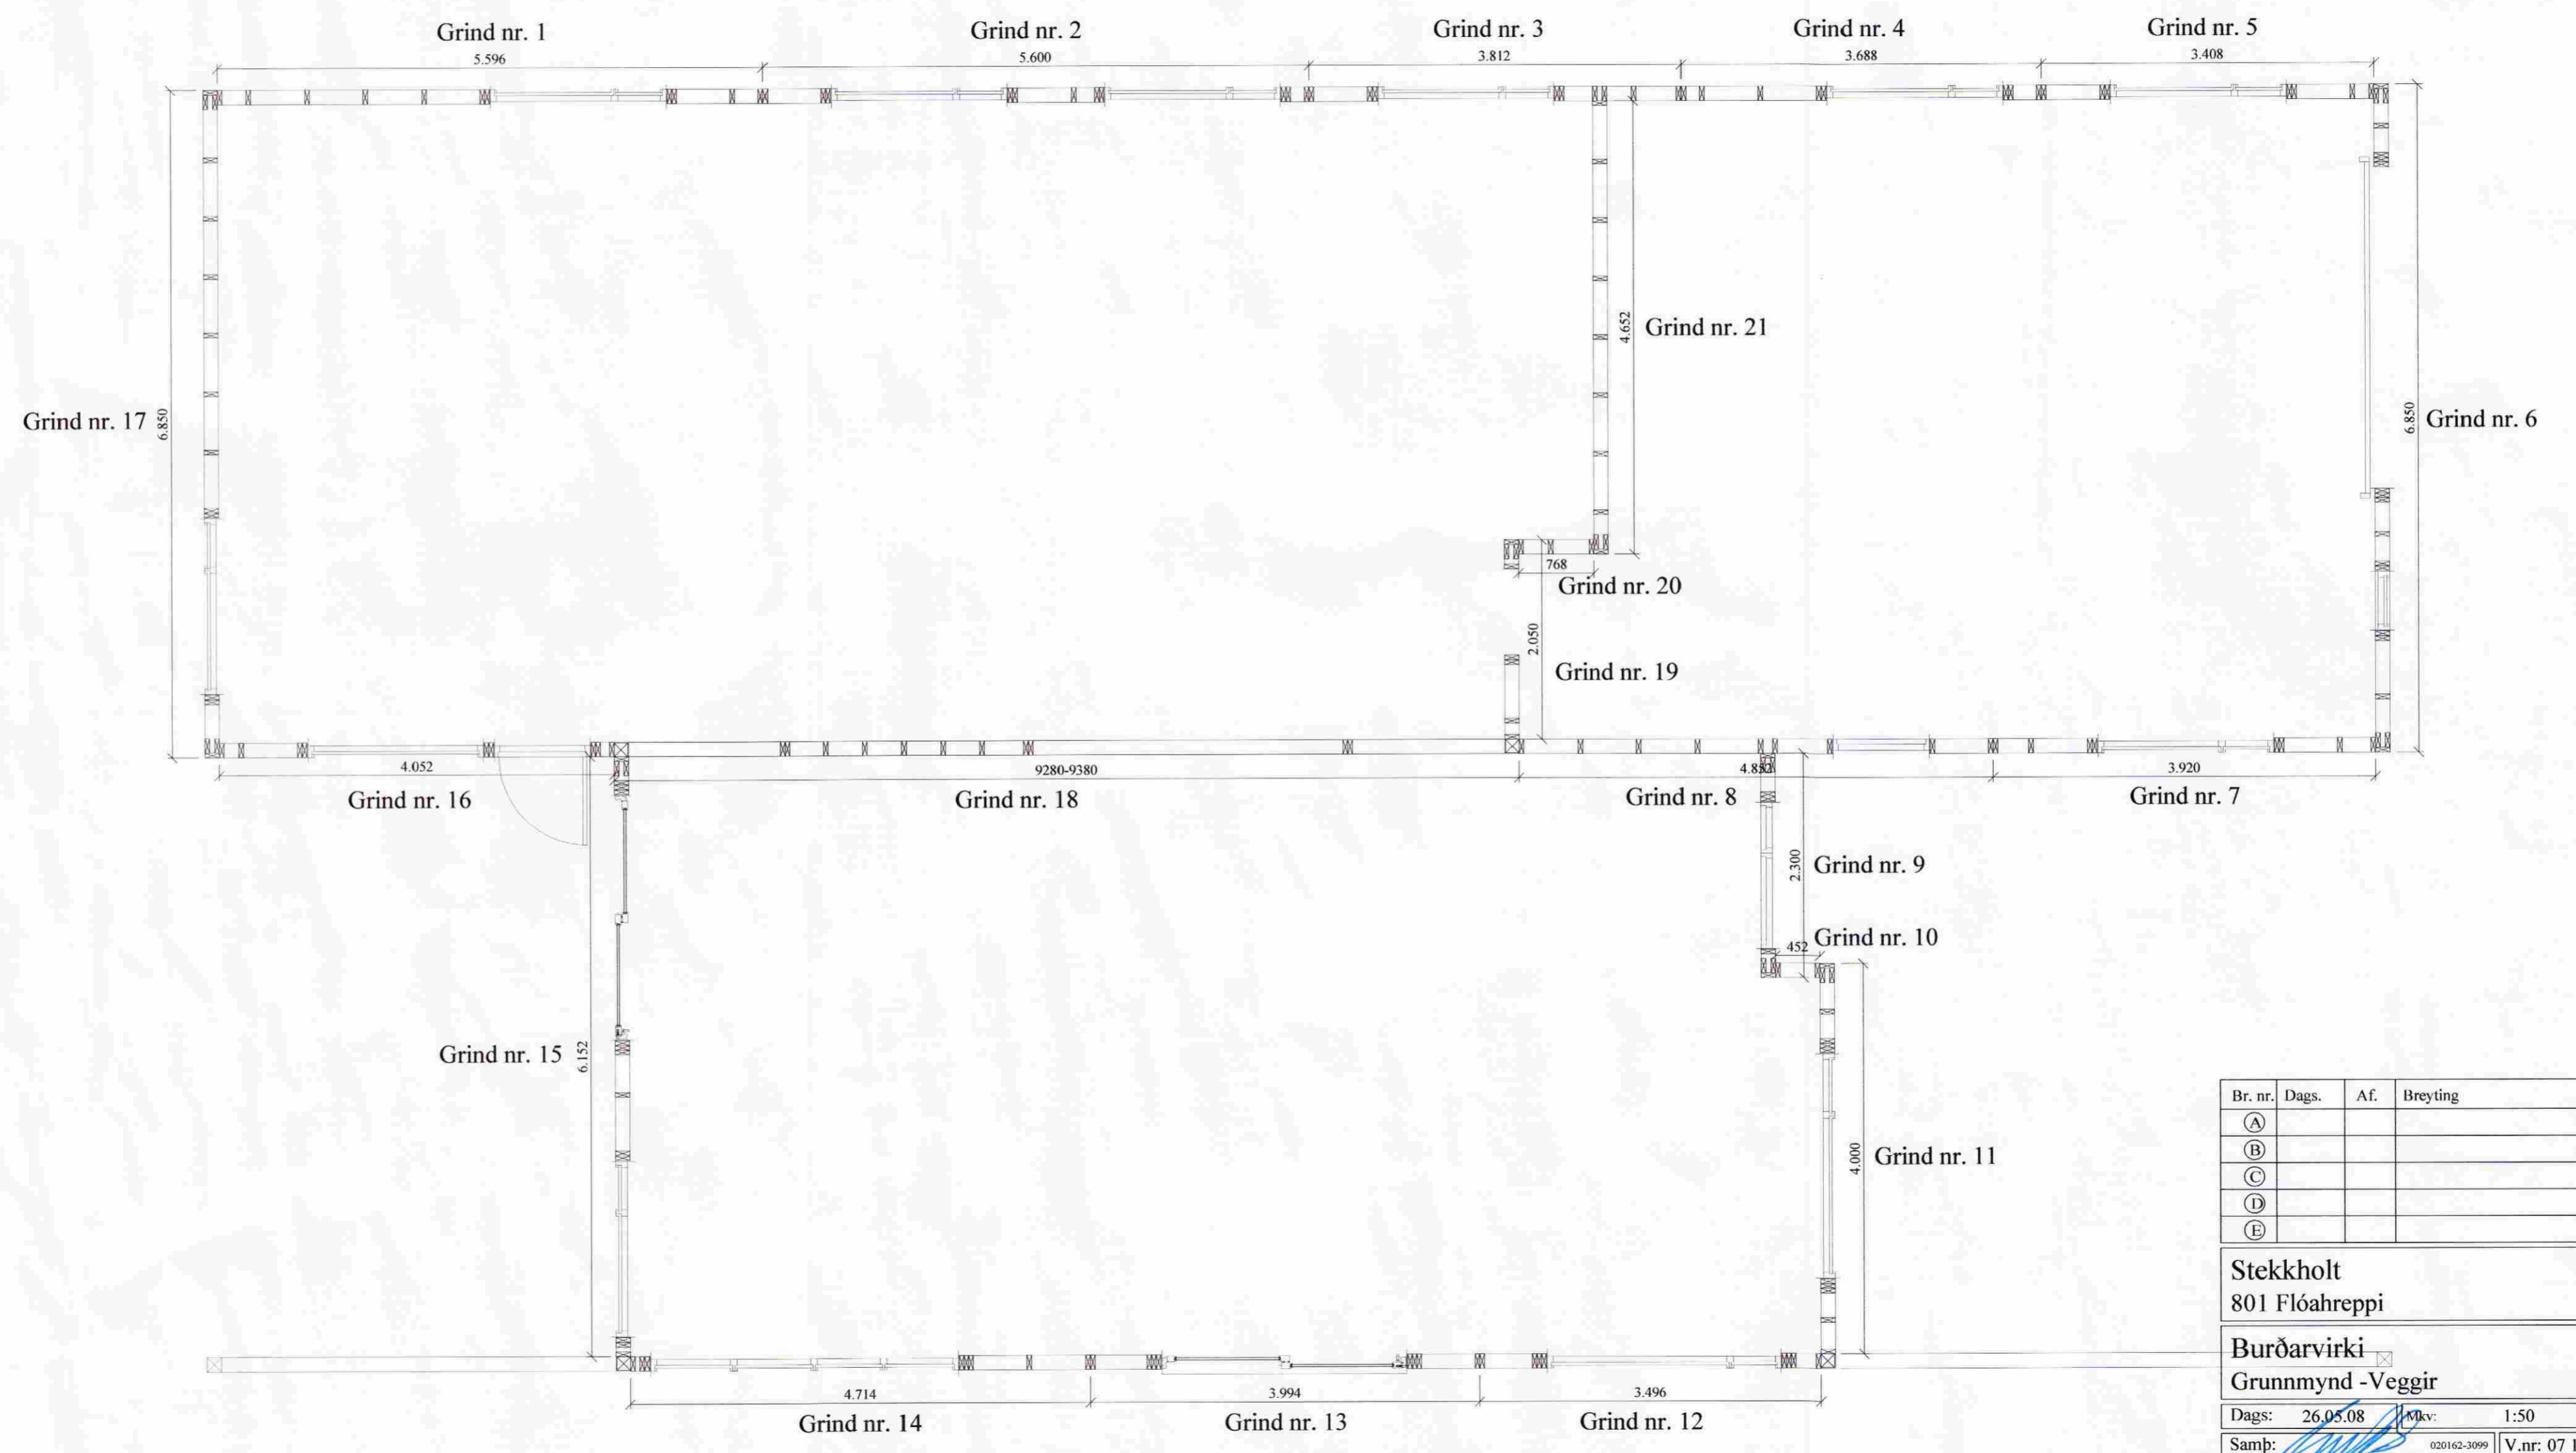

Br. nr.	Dags.	Af.	Breyting
(A)			
(B)			
(C)			
(D)			
(E)			

Stekkholt 801 Flóahreppi	Teikn nr: 210	
Burðarvirki Grunnmynd -Veggir	Frumstærð: A2	
Dags: 26.05.08	Mkv: 1:50	Flann: GPS
Samþ: <i>[Signature]</i>	V.nr: 07 148	Teikn: BL

VGS
 VERKFRÆÐISTOFA
 GUÐJÓNS P. SIGFÚSSONAR EHF.
 AUSTURVEGI 42, 2.HÆÐ,
 800 SELFOSSI
 S: 482 2805, F: 482 3818
 NETFANG: VGS@VGS.IS