

MÓTTEKIÐ

19. AUG. 2008

Byggingafulfrú uppsveita
Árnessýslu og Flóahrepps

Almennt:

Öll mál skulu staðfest skv. aðaltekningum. Ef eitthvert misræmi er skulu aðalteikningar vera ráðandi, þó þer að láta hönnuði vita af misræmi. Öll mál eru í millimetrum, nema annað komi fram.

Skýringar - trévirki veggja

Allur viður er K18 eða betri skv. DS413. Allan við utanhúss skal fúaverja. Allur saumur og festingar utanhúss skulu vera heitzinkhúðaðar eða ryðfrjár. Allar stoðir og lausholt eru $\frac{4}{8}$ nema annað sé tekið fram. Bil á milli miðjúlínu stoða skal ekki vera meira en 600 mm. Utan á grind komi 9 mm gufuopinn rakapölinn krossviður (t.d. birnikrossviður). Krossviður festist með $\frac{2}{5}$ C150 í rakapölið lim. Þétting (Aerofil-pulsa eða Illmod þétting) komi undir fótstykki.

Festingar á öllum samskeytum:


Saumur $\frac{3}{100}$ minnst 2x2 stk. skáneglist í kross í hver samskeyti.

Festing á fótstykki


Múrboltar M12 C400 koma í gegnum fótstykki. Bordýpt = 95 mm og snertidýpt bolta við steiptan flöt => 80 mm. Tvöfaldar eða þrefaldar stoðir boltast saman með 10 mm boltum c200, með 50 mm fjarlægð frá miðlínu stoðar, á víxl.

F1-F8


Sjá sérmyndir

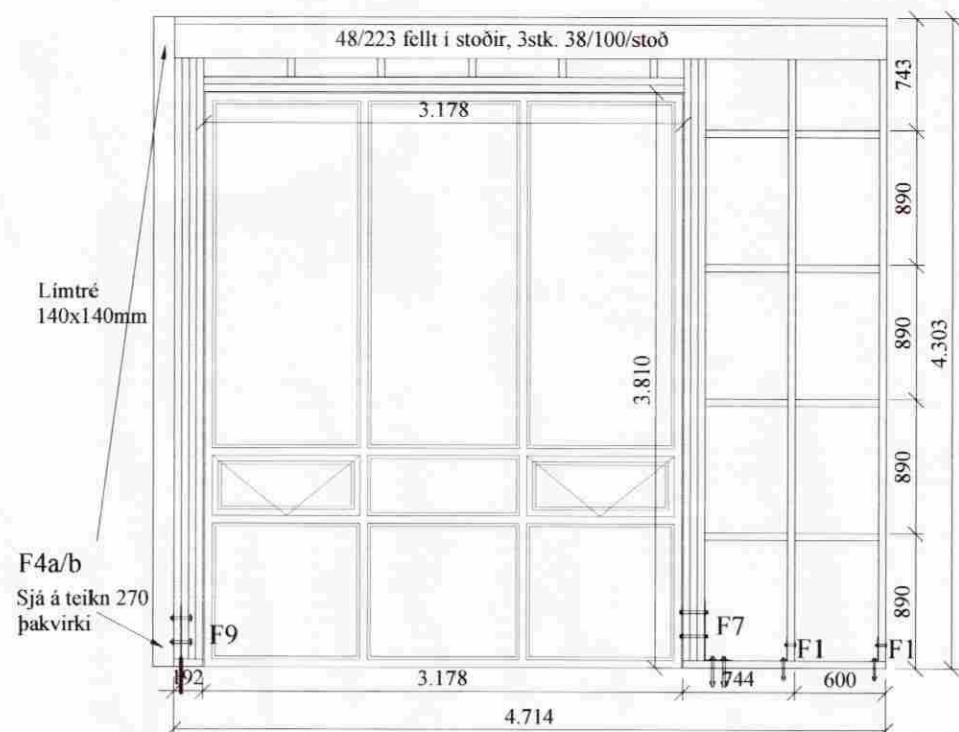


Grind nr. 14

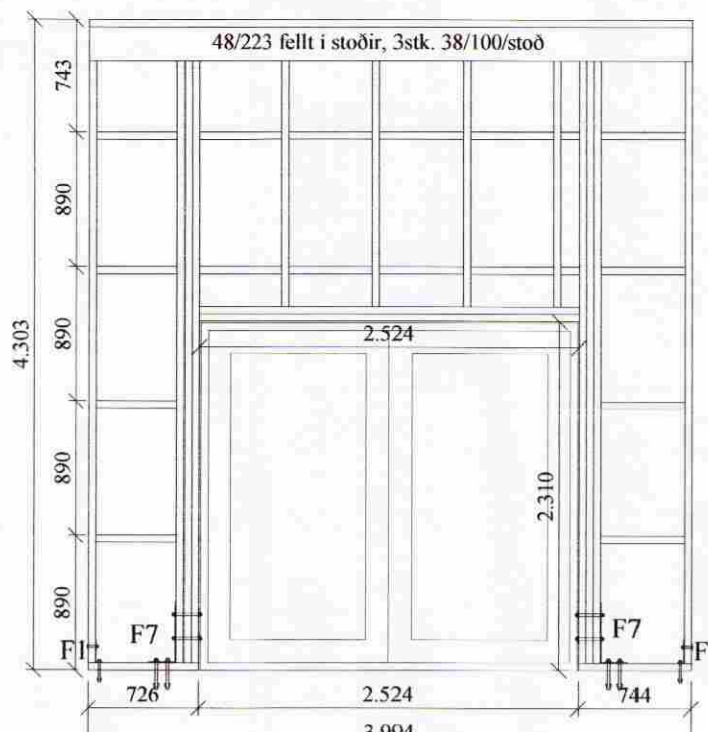


Grind nr. 13

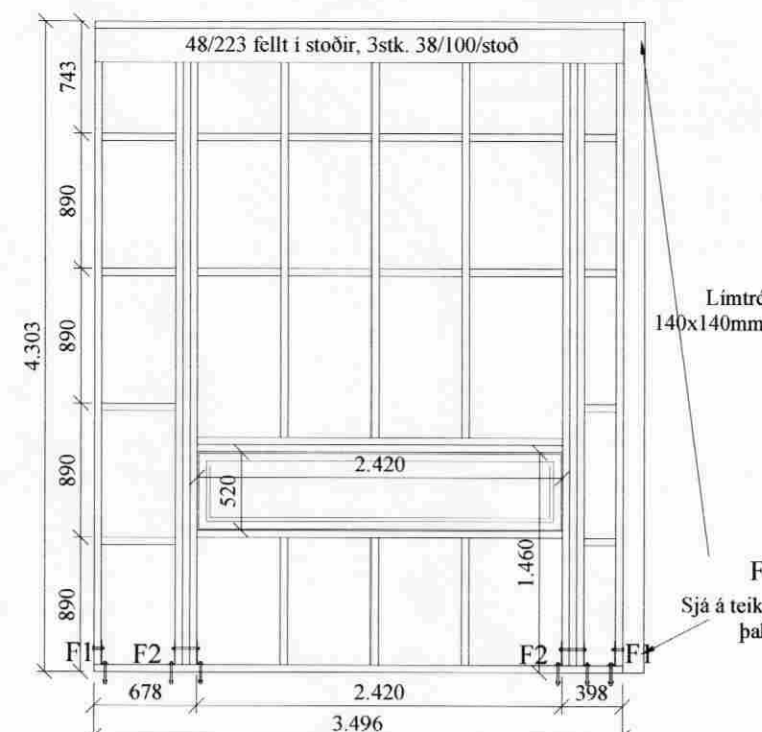


Grind nr. 12

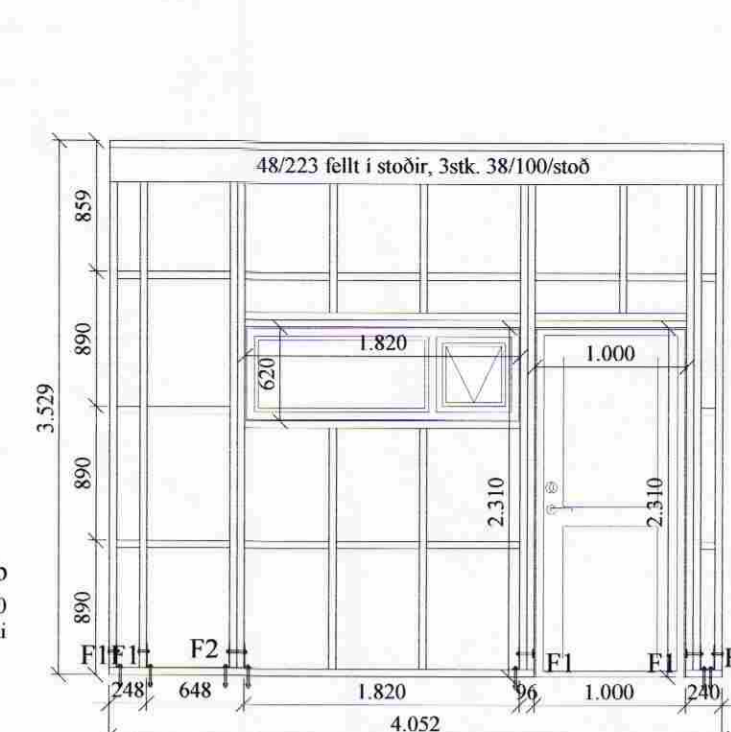


Grind nr. 16

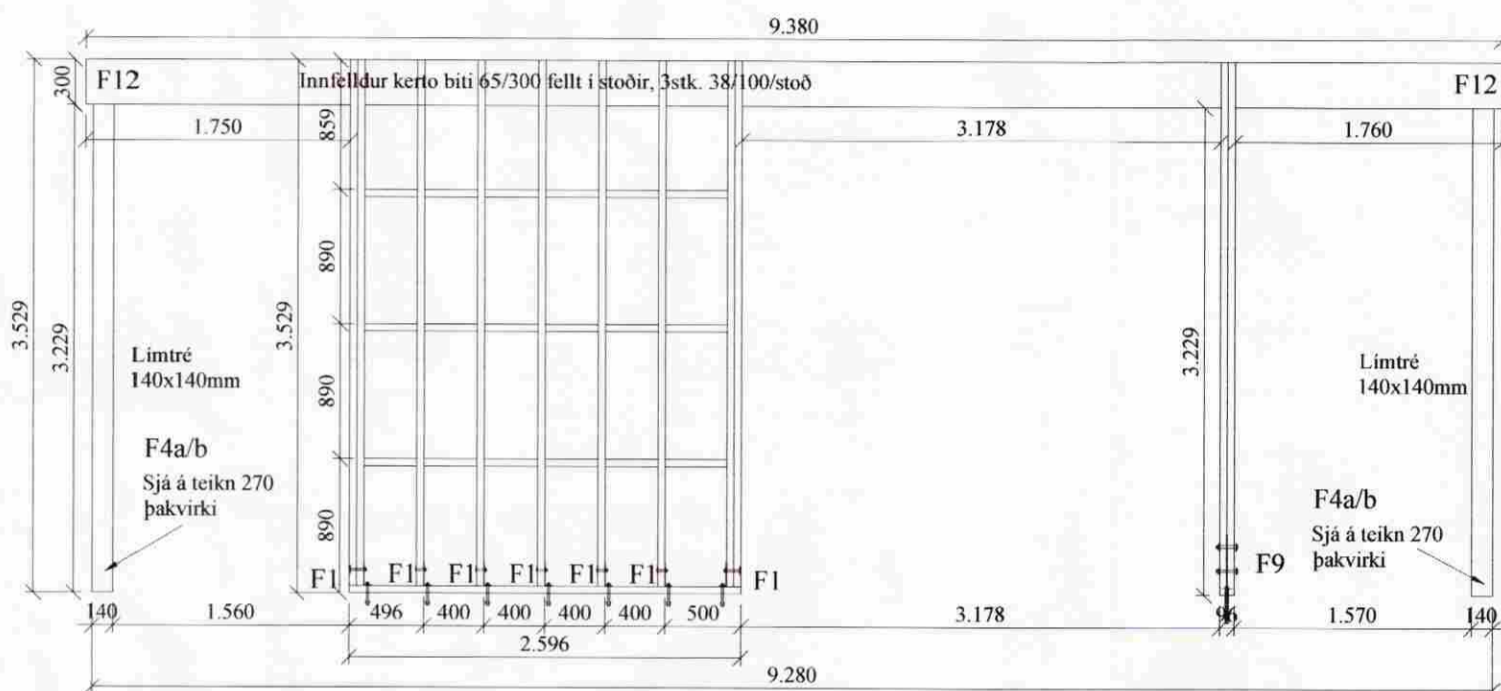


Grind nr. 18

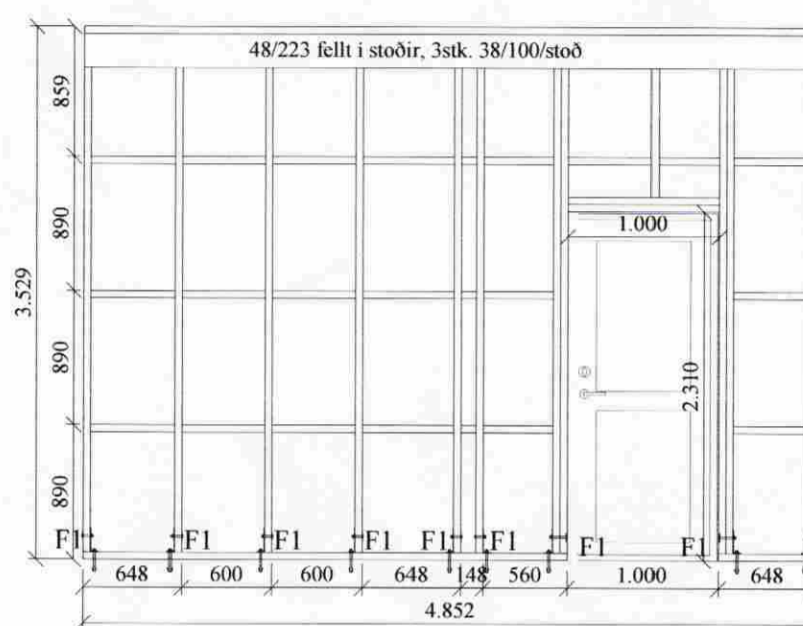


Grind nr. 8

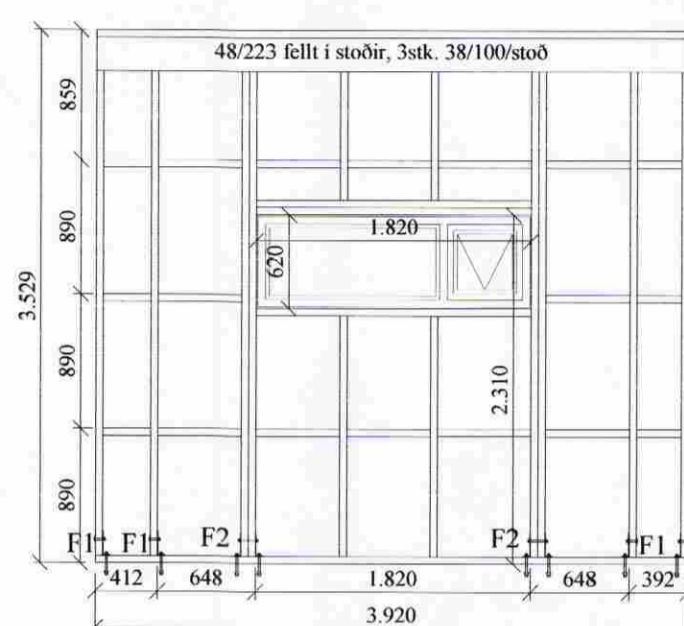


Grind nr. 7

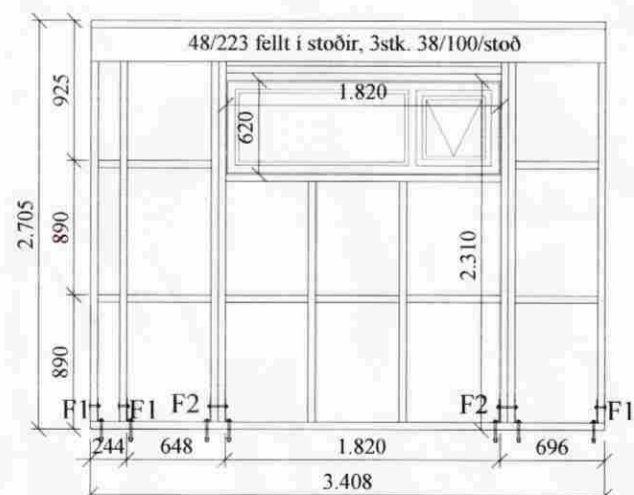


Grind nr. 5

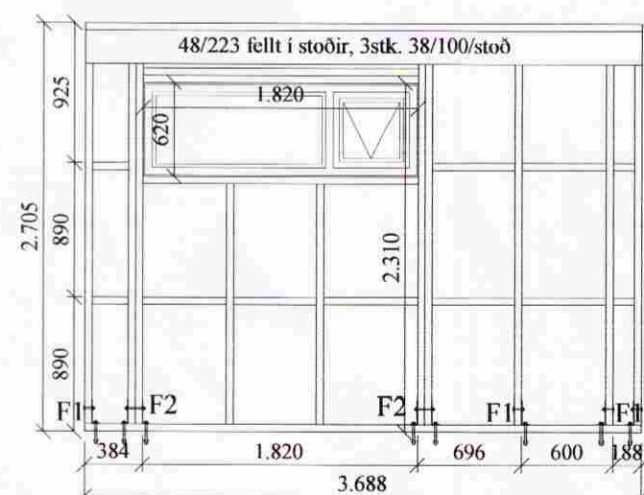


Grind nr. 4

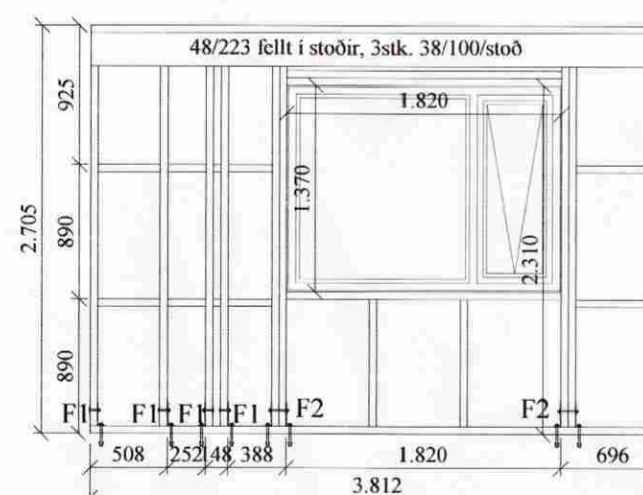


Grind nr. 3

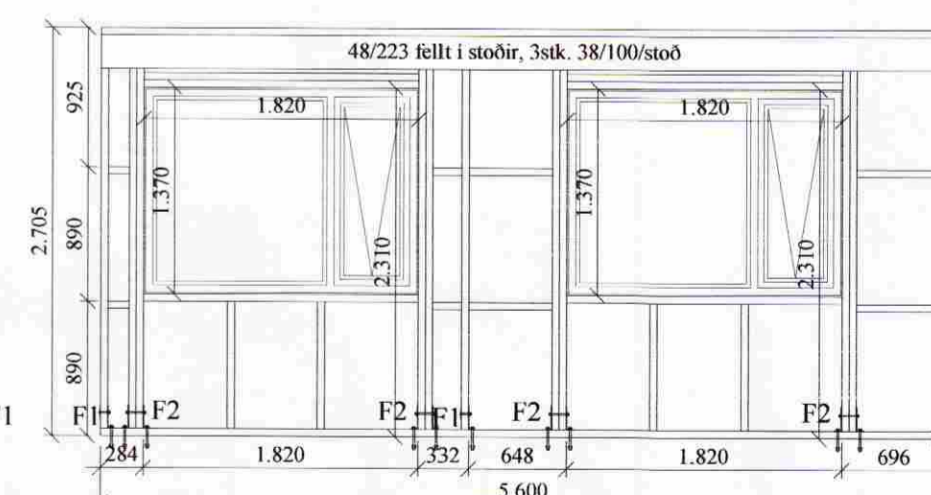


Grind nr. 2

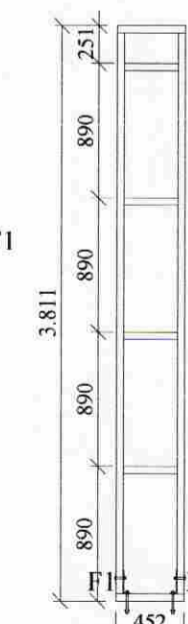

Grind nr. 10

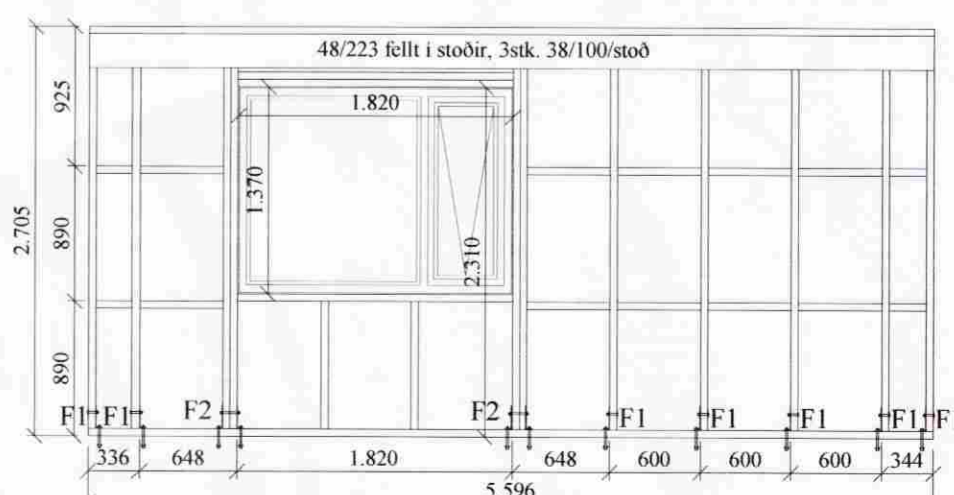

Grind nr. 1

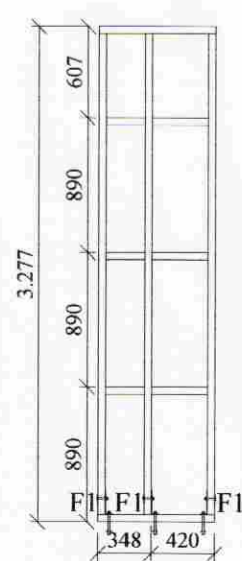

Grind nr. 20

Br. nr.	Dags.	Af.	Breyting
Ⓐ			
Ⓑ			
Ⓒ			
Ⓓ			
Ⓔ			

Stekkholt 801 Flóahreppi	Teikn nr: 211
-----------------------------	-------------------------

Burðarvirki Veggir	Frumstærð: A2
-----------------------	-------------------------

Dags: 26.05.08	Mkv: 1:50	Hann: GPS
Samþ: <i>[Signature]</i>	020162-3099	V.nr: 07 148
		Teikn: BL

VGS
VERKFRÆÐISTOFA
GUÐJÓNS P. SIGFÚSSONAR EHF.
AUSTURVEGI 42, 2. HÆÐ,
800 SELFOSSI
S: 482 2805, F: 482 3818
NETFANG: VGS@VGS.IS