


MÓTTEKIÐ
 19. AUG. 2008
 Byggingafultrúi uppsveita
 Árnessýslu og Flóahrepps

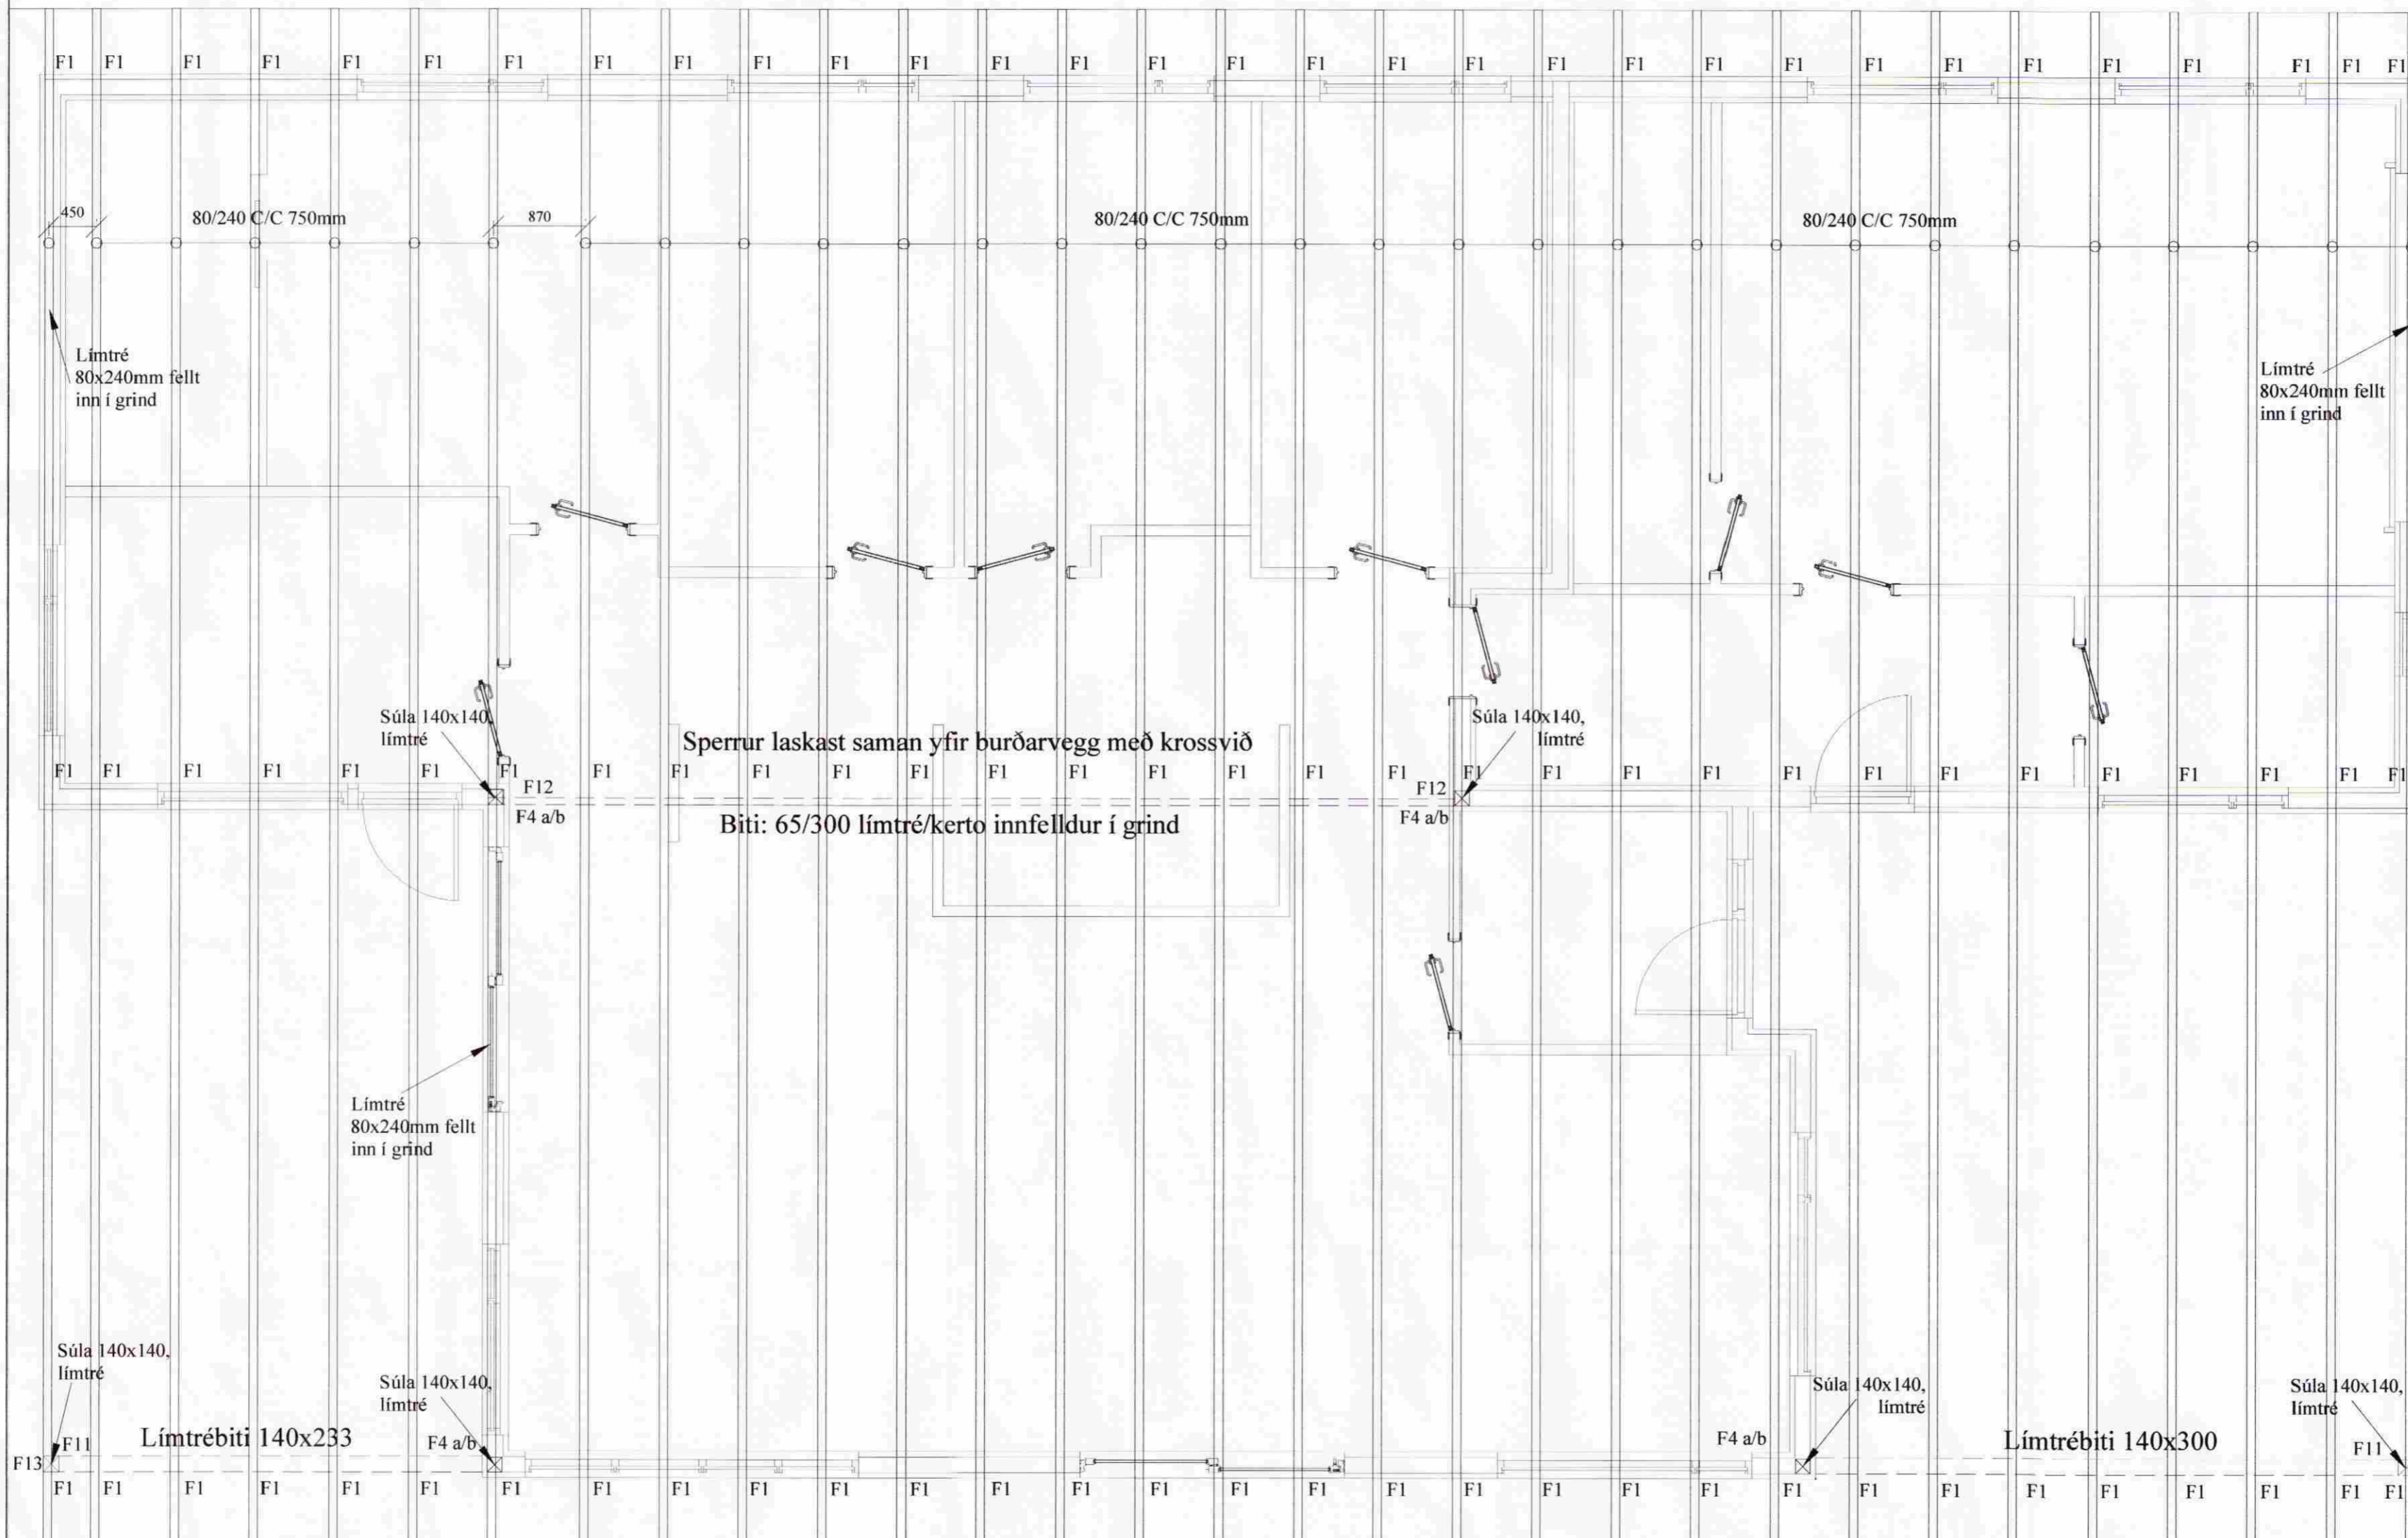

Almennar skýringar - þakvirki

Allur viður er C18 eða betra. Við utanhúss skal fúverja. Allur saumur og festingar utanhúss skal vera með heitizinkhúð eða ryðfrítt. Þak þéttklæðist með sléttri borðaklæðningu (25/150) er festist með heitgalv. saum 31/70 (3"), minnst 3 stk. í sperru/borð. 1 m inn á þakbrúnir skulu koma 4 stk. í sperru/borð. Öll mál í mm nema annað komi fram. Loftun skal gerð með 2x3 stk. Ø40 í hvert sperrubil. Lofta skal yfir alla límtrésbita.

Festingar:
 F1
 2 stk. þakásanker (BMF) nr. 290, negling 4x4 stk. ks. 40/4. Vinkill (BMF) 105 með styrkingu, 2 stk. Festing með kamsaum, 40/40, 4x5 stk.

F4-F13
 Sjá sérmyndir

Br. nr.	Dags.	Af.	Breyting
(A)			
(B)			
(C)			
(D)			
(E)			

Stekkholt 801 Flóahreppi		Teikn nr: 270
Burðarvirki Grunnmynd þakviða		Frumstærð: A2
Dags: 26.05.08	Ark: 1:50	Hann: GPS
Samþ: <i>[Signature]</i>	V.nr: 07 148	Teikn: BL

VGS
 VERKFRÆÐISTOFA
 GUÐJÓNS P. SIGFÚSSONAR EHF.
 AUSTURVEGI 42, 2. HÆÐ,
 800 SELFOSSI
 S: 482 2805, F: 482 3818
 NETFANG: VGS@VGS.IS