
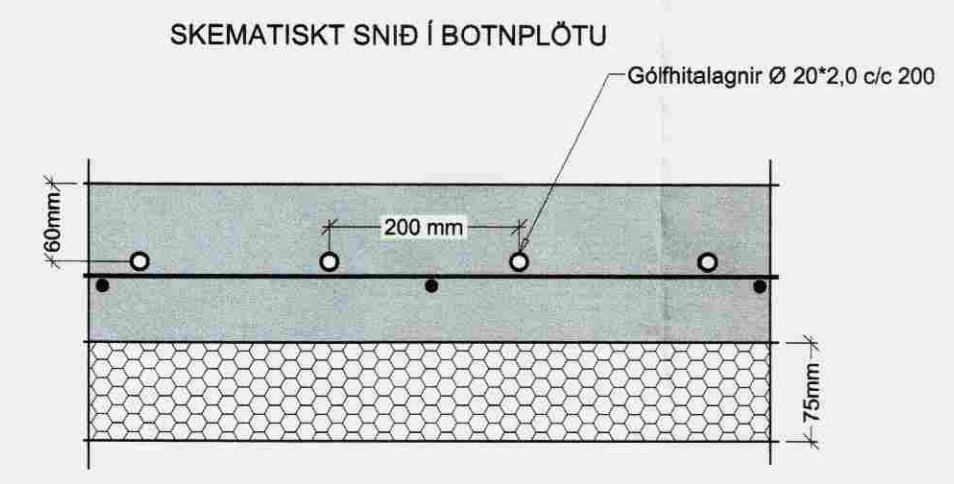


Hitalagnir í gólf.
Grunnmynd mkv. 1:50

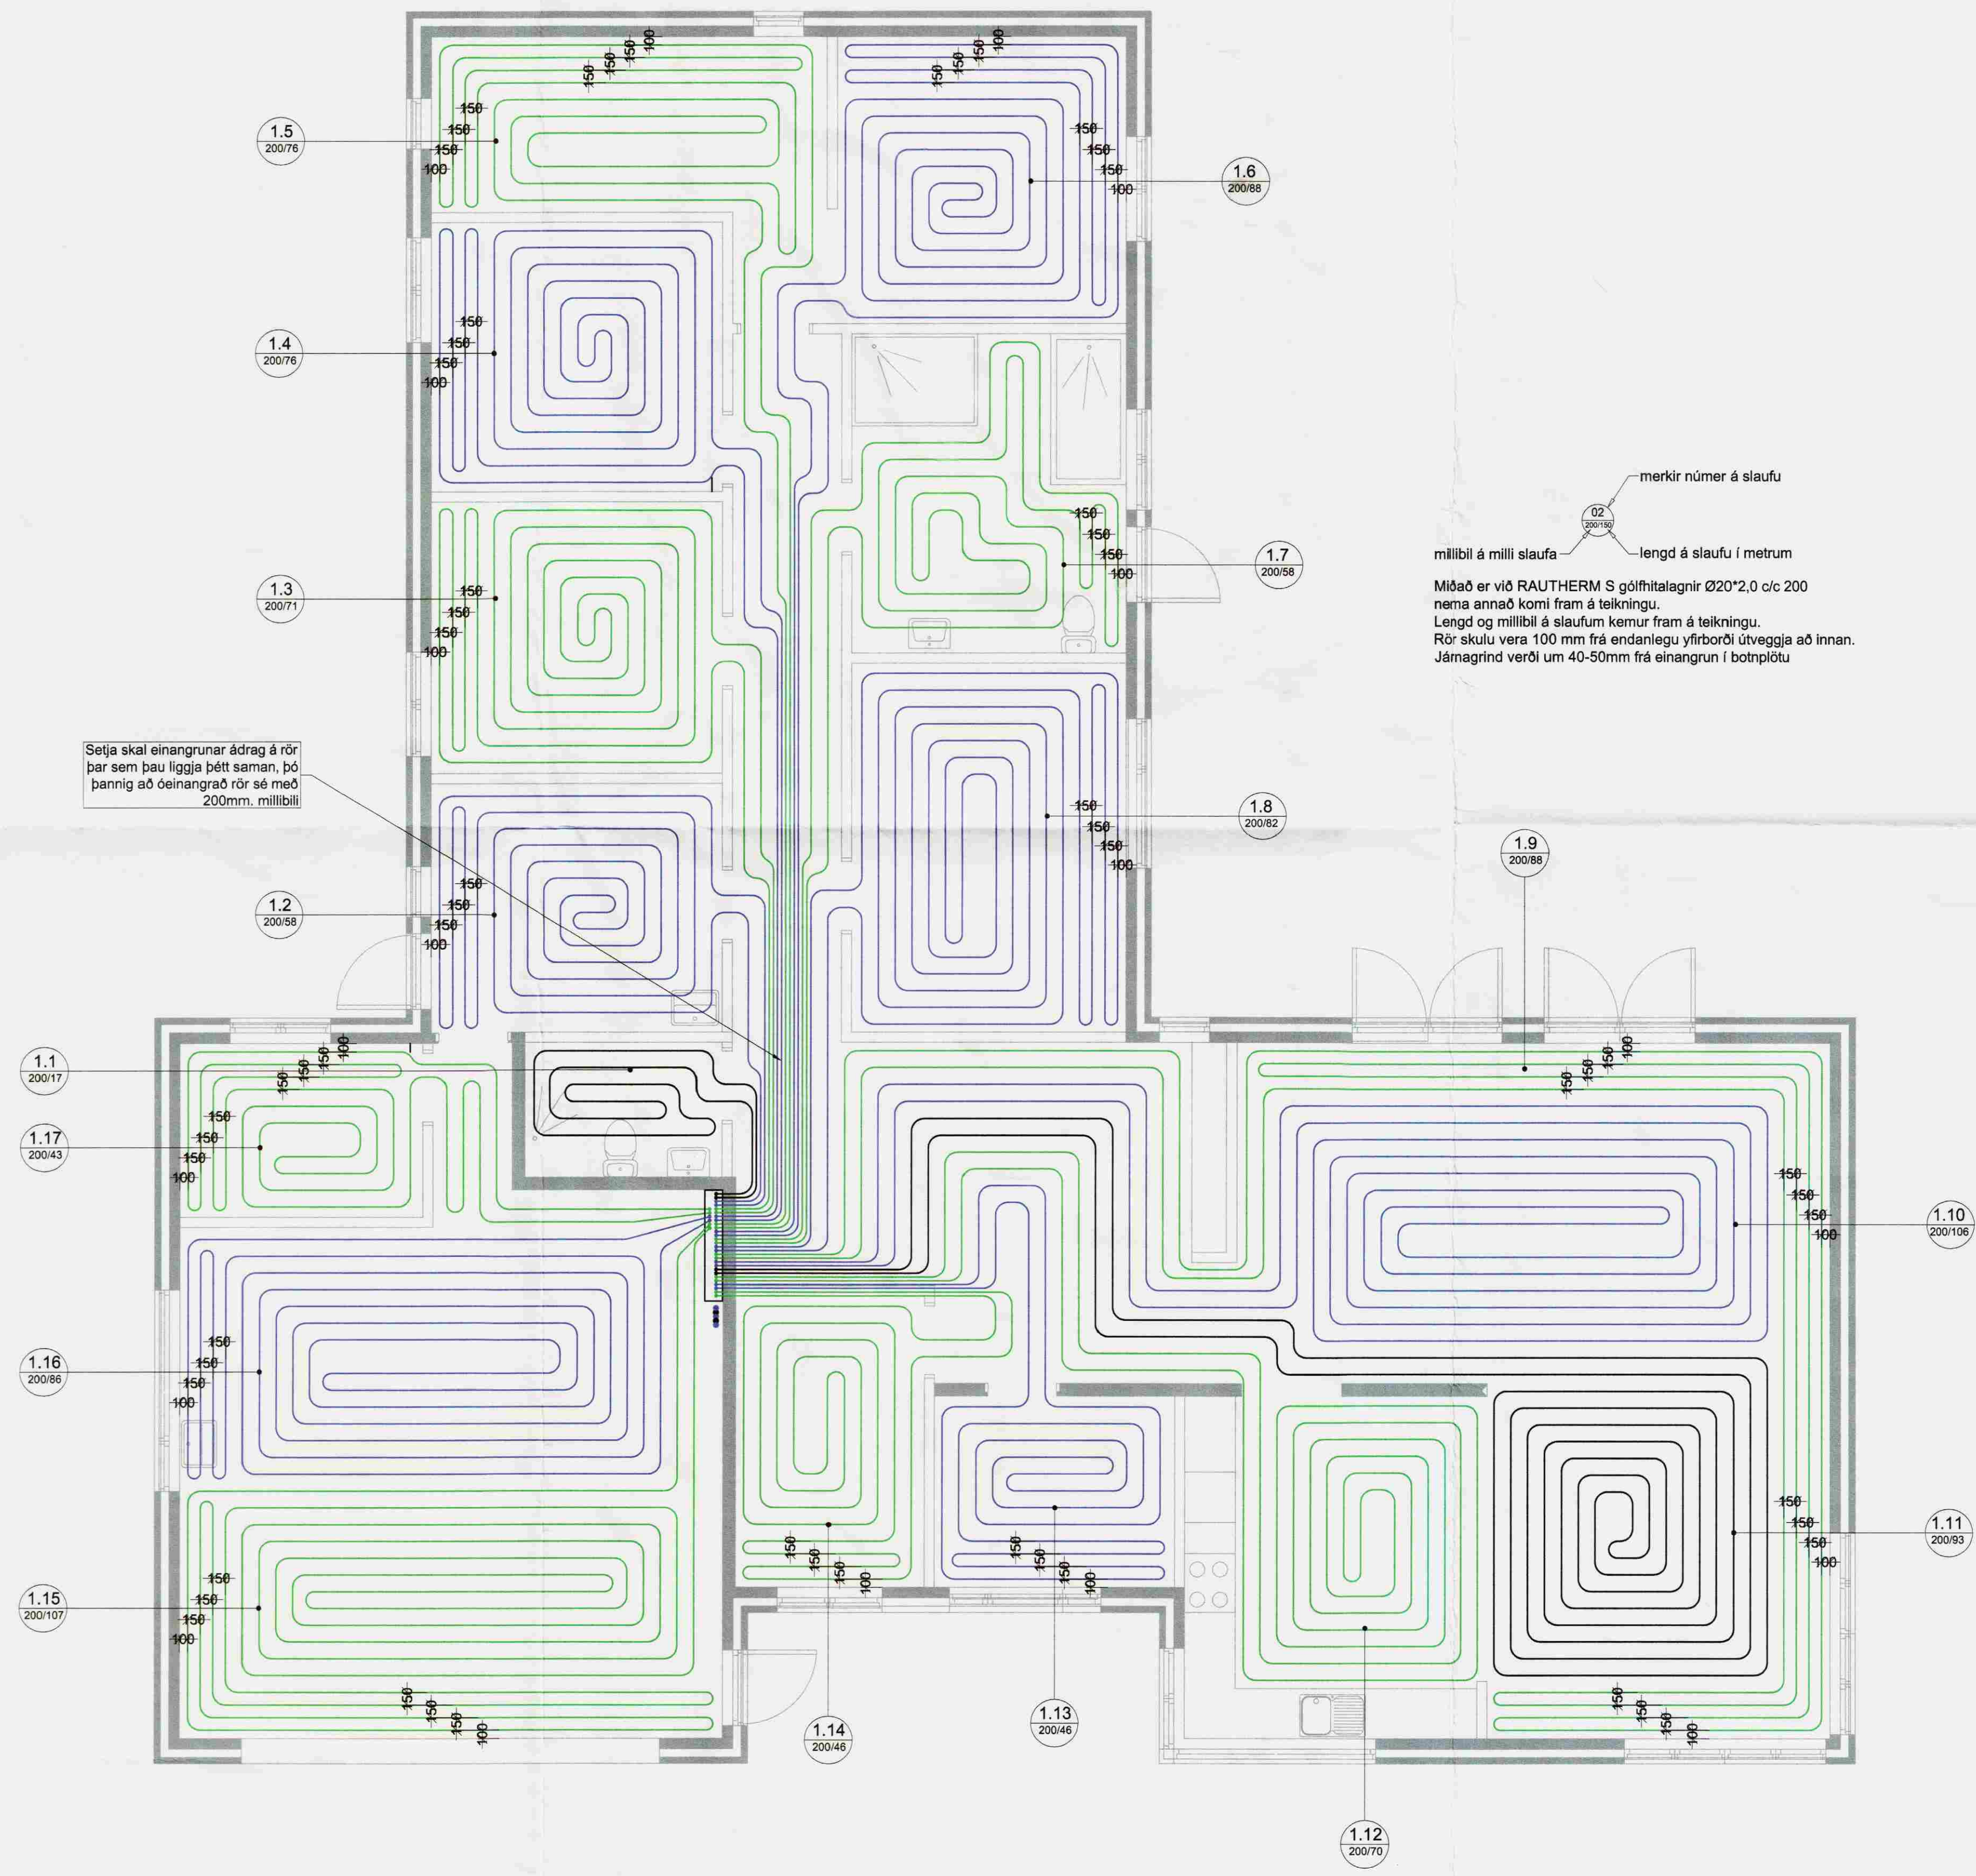

merkir númer á slaufu
mililíbil á milli slaufa
lengd á slaufu í metrum

Miðað er við RAUTHERM S gólfhitalagnir Ø20x2,0 c/c 200 nema annað komi fram á teikningu.
Lengd og mililíbil á slaufum kemur fram á teikningu.
Rör skulu vera 100 mm frá endanlegu yfirborði útvegja að innan.
Járngrind verði um 40-50mm frá einangrun í botnplötu

Setja skal einangrunar ádrag á rör þar sem þau liggja þétt saman, þó þannig að einangrað rör sé með 200mm. mililíbil

Samþykkt
24 JUNÍ 2008
Byggingarfulltrúi uppsveita Ármessyslu

ÚTGÁFUFRILL

NÚMÉR.	DAGS.	SKÝRINGAR.	UNNIÐ.

DAGS. 05-06-07 SAMRÆMHAUNUÐUR. [Signature]

EMIL ÞÓR GUÐMUNDSSON
TÍFI

LÆKJASMÁRA 98
200 KÓPVAOGUR
Sími: 544 4004
GSM: 898 9517
NETFANG: gaja@centrum.is
kt: 280456-3499

Stekkholt 2

Hitalagnir í gólf.

MKV:	DAGS.	VERK NR	
1:50	10/05/2008		
TEIKNAB.	YRFRAB.	SAMÞYKKT	NR. TEIKNINGAR
EPG	EPG	EPG	L02
DAGS UNDIRSKR.	NAFN HÖNNUBAR		
[Signature]	EMIL ÞÓR GUÐMUNDSSON		
UNDIRSKR.HÖNNUBAR	[Signature]	ÚTGÁFA	