
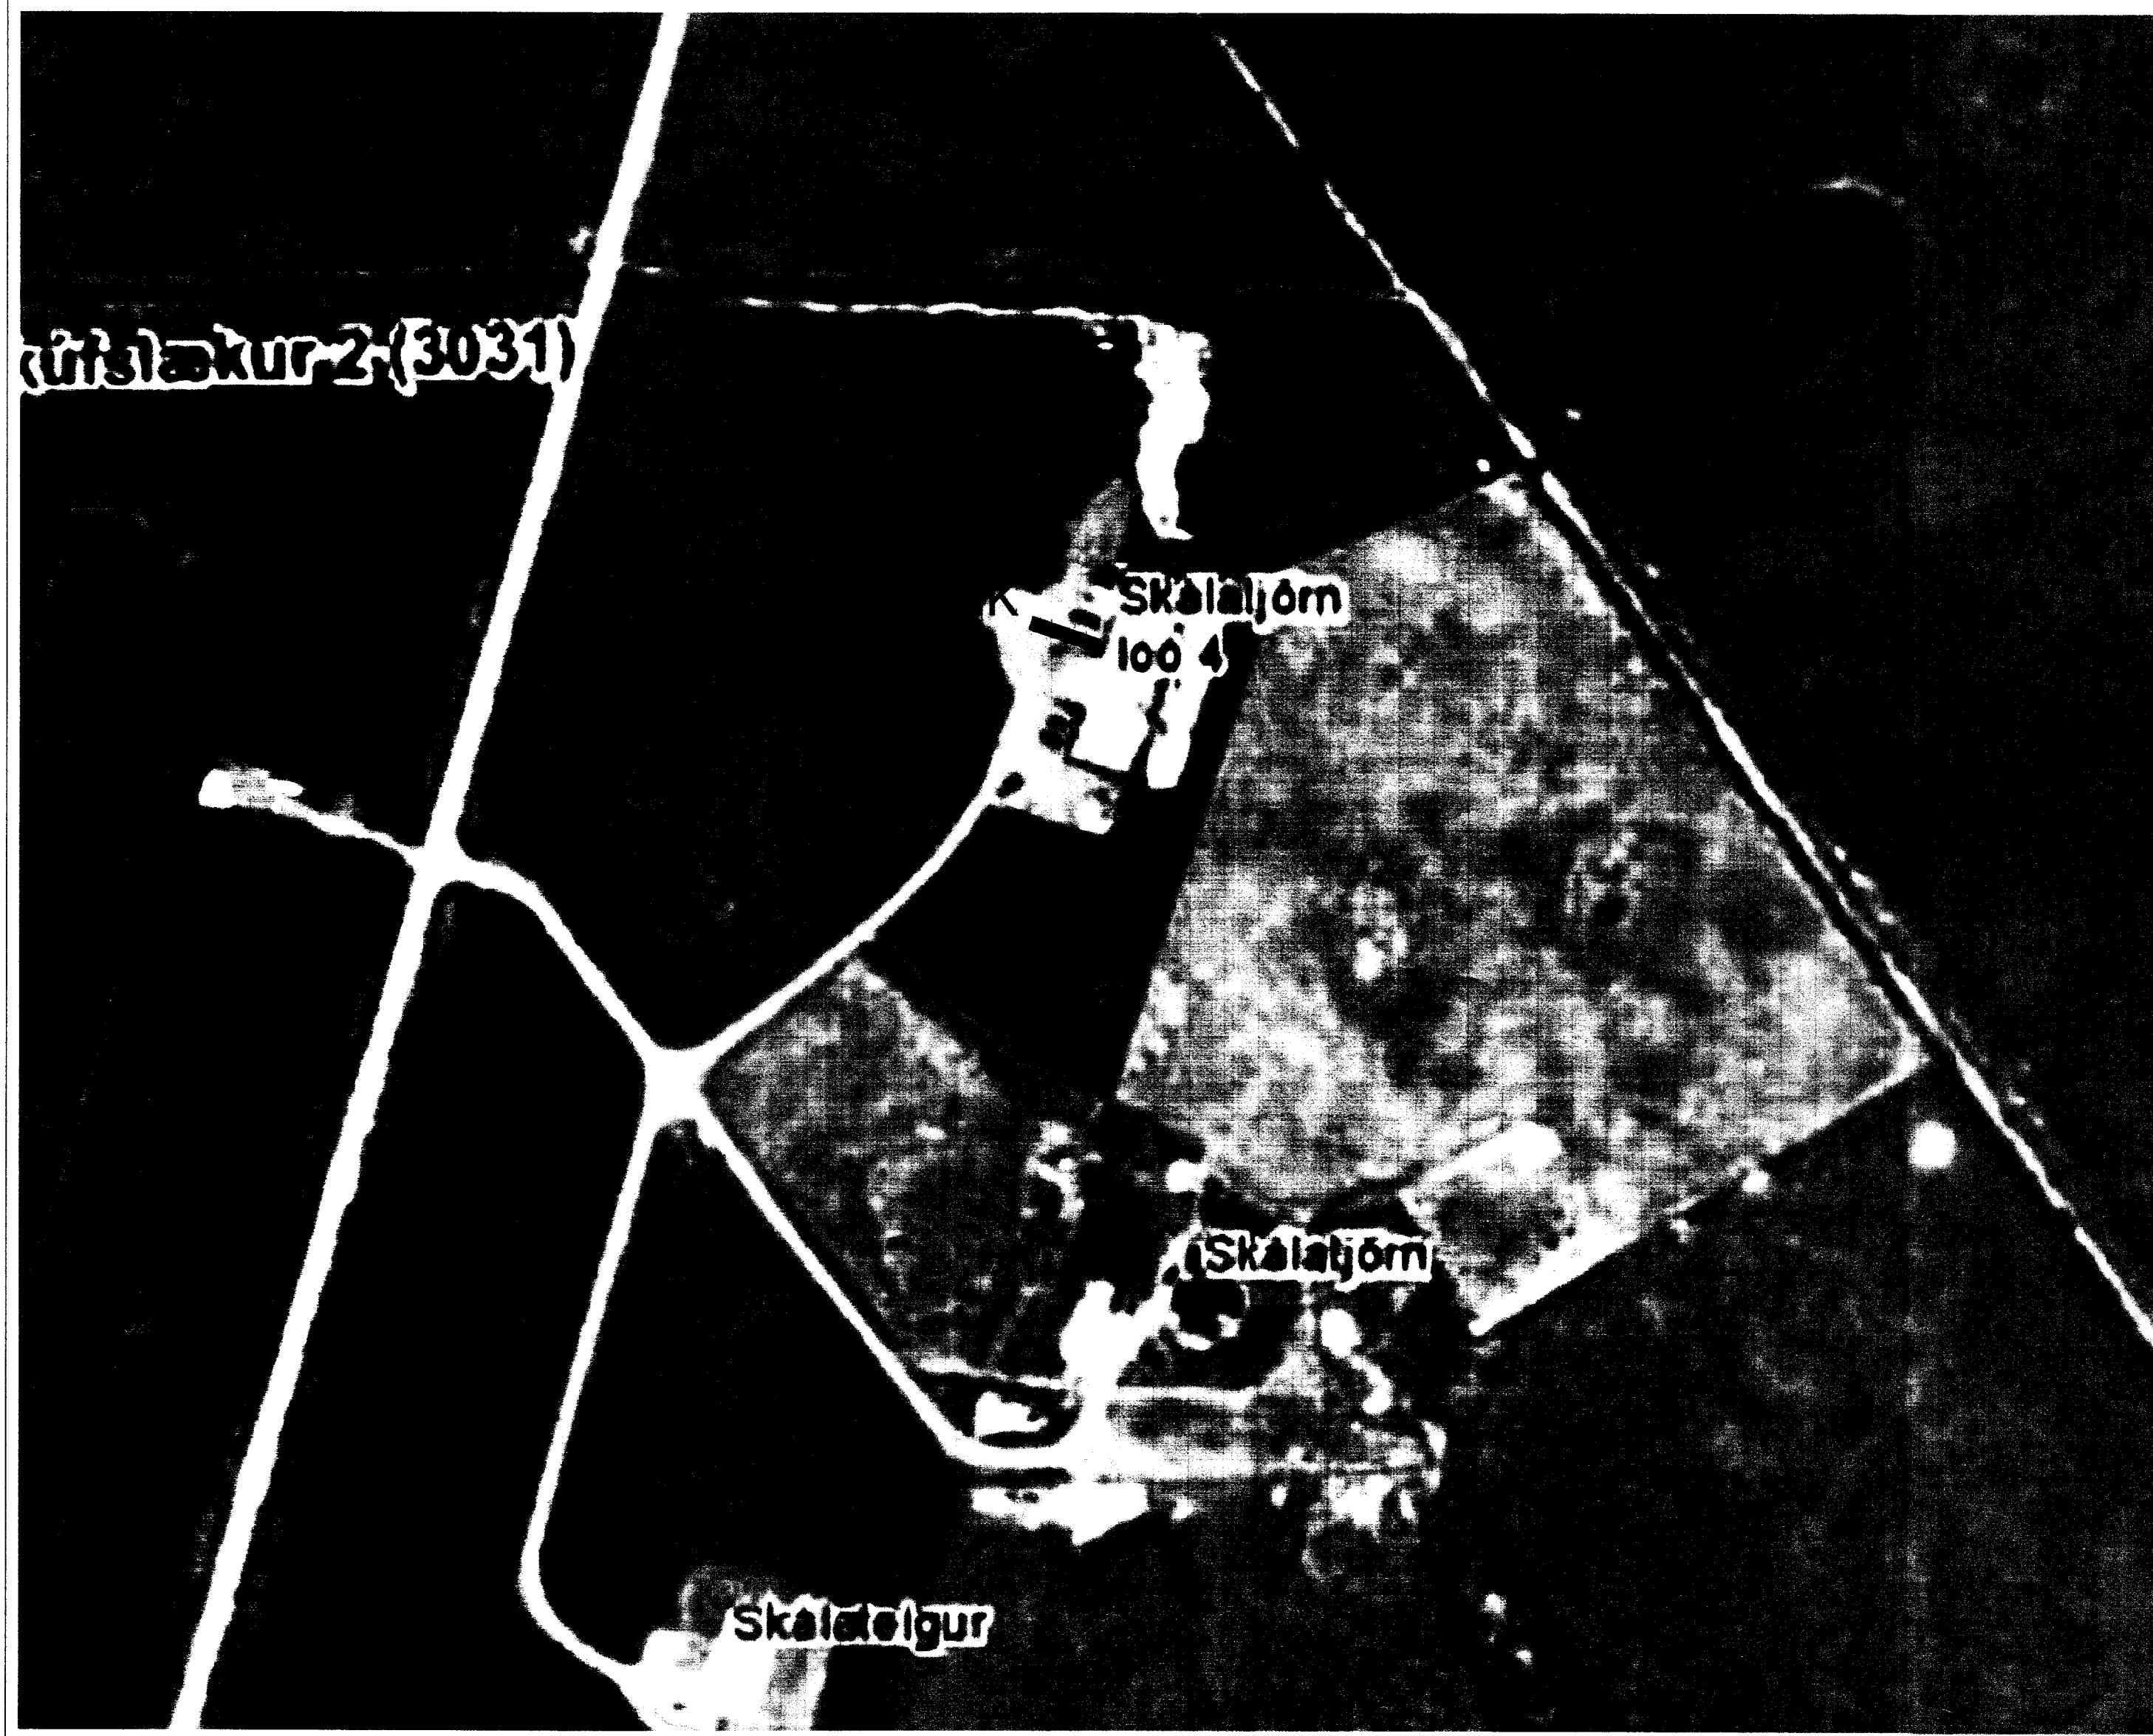


Snið B-B

- ↓ Jarðtenging
- ✚ Tvöfaldur tengill
- ✚ Einfaldur tengill
- ⊗ Rofi
- ✕ Veggljós
- ✕ Loffljós
- ⊗ Samrofi
- ⊗<sup>2</sup> Tvöfaldur rofi
- ⊖ Loffnetstengill
- ▨ Tafla / mælakassi
- ⊗ Krossrofi
- ⊖ Símatengill
- ⊕ Hreyfiskynjari
- ⊕ Reyfiskynjari
- ⊕ Bjalla
- ⊕ Handbódi
- ⊕ Þrýstirofi
- ⊕ Ljósdeyfir
- Rör upp á næstu hæð
- Rör niður á næstu hæð
- Rör gegnum hæð
- ⊗ Rofi og tengill í sömu hæð ( 1100 mm )

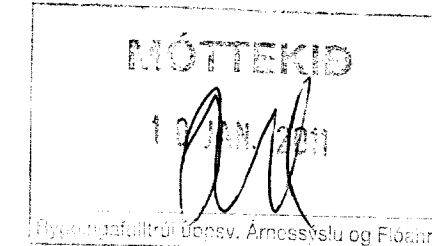

- SKÝRINGAR:
1. ÖLL RÖR ERU 16 mm.
  2. HÆÐ ROFA OG TENGLA FRÁ FULLFRÁGENGU GÓLFI ER 1100
  3. ÖLL MÁL ERU Í MILLIMETRUM.
  4. MÁLSTRAUMUR ROFA SKAL VERA 10 A OG EINFASA TENGLA 16 A.
  5. MÁLSTRAUMUR ÞRIGGJA FASA TENGLA SKAL VERA 16 A.
  6. HÆÐIR ERU MIÐADAR VIÐ FULLFRÁGENGIN GÓLF OG MIÐJA DÓS.
  7. GREINAR ERU EKKI SÝNDAR Í ÖLLUM TILVIKUM AÐ TÖFLU, EN ERU ÞÁ MERKTAR VIÐKOMANDI TÖFLU.  
DÆMI: T1,1 ER GREIN 1 FRÁ TÖFLU T1.
  8. BEITA SKAL NÚLLUN OG LEKASTRAUMSROFVÖRN SEM SNERTISPENNVÖRNUM.
  9. TAFLA T ER AÐALTAFLA, STAÐSETT Í VÉLAGEYMSLU
  10. ALLAR LAGNIR ERU UTANÁLIGGJANDI. STRENGIR ERU SPENNTIR MEB KAPALSPENNUM.
- } NEMA ANNARS SÉ GETIÐ

HÖNNUÐUR:  
Þór Stefánsson  
YFIRFARIÐ:  
Þór Stefánsson  
SAMÞYKKT: KT:  
*Þór Stefánsson 2010-07-25*

BREYTINGAR:

VERKHEITI:  
**Hesthús  
Skálatjörn  
Flóahreppi**

VERKHLUTI:  
**Afstöðumynd, snið  
og skýringar**  
Mkv: 1:500 / 1:50



RAFLAGNATEIKNINGAR  
ÞÓR STEFÁNSSON RAFMAGNSIÐNFRÆÐINGUR  
EYRAVEGI 32 SELFOSSI SÍMAR 482 3480 & 897 8718  
NETFANG: rafteikn@selfoss.is FAX 482 3366

TÖLVUNAFN PLOTT DAGSETNING  
RAFLÖGN-1392.DWG 2.12.2010 12:01:35  
SLÓÐ C:\VERKSKÁLATJÖRN  
VERKNÚMUR BLAD  
1392-2008-048 1 af 5  
Nóvember 2010