




Skipulags- og byggingarfulltrúi
 Úppveitaðs.
 14. apríl 2014
 MÓTTEKID

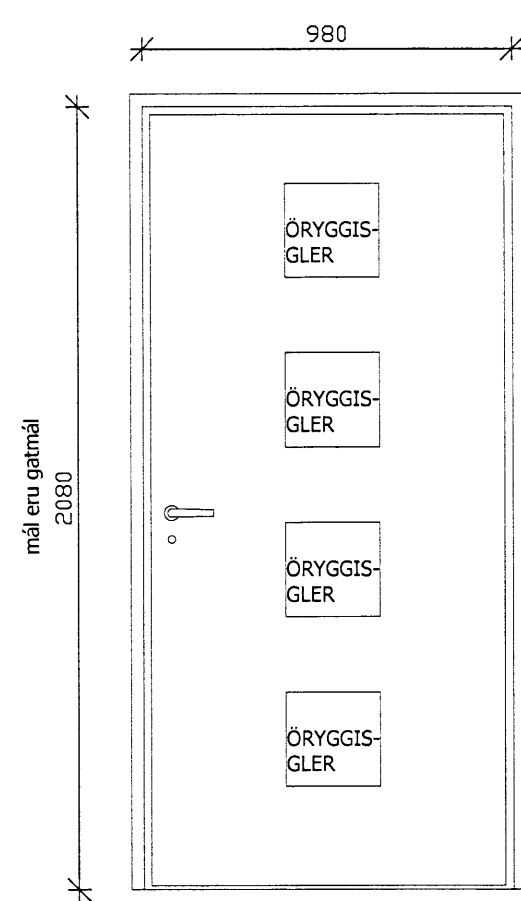


Tegund nr. ih1
 Efni: Eik
 Fjöldi: 2
 áætluð veggþykkt: 120mm

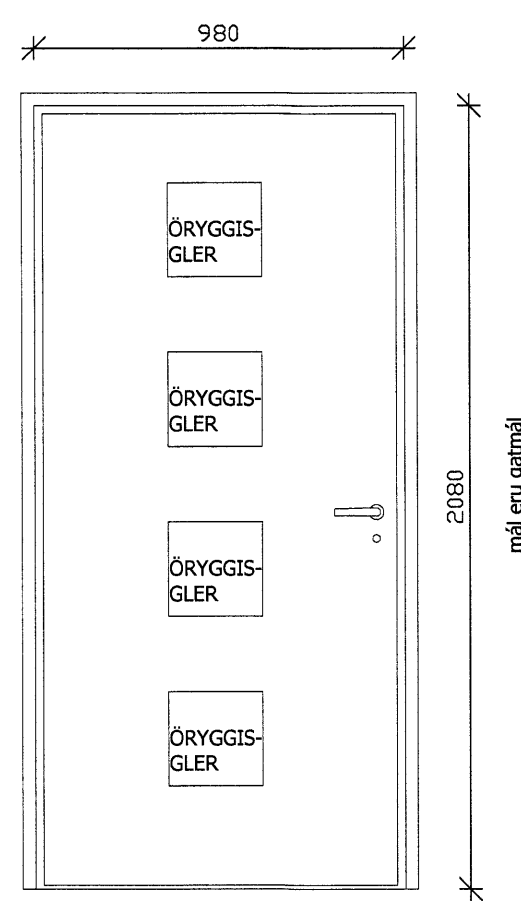


Tegund nr. ih2
 Efni: Eik
 Fjöldi: 4
 áætluð veggþykkt: 120mm

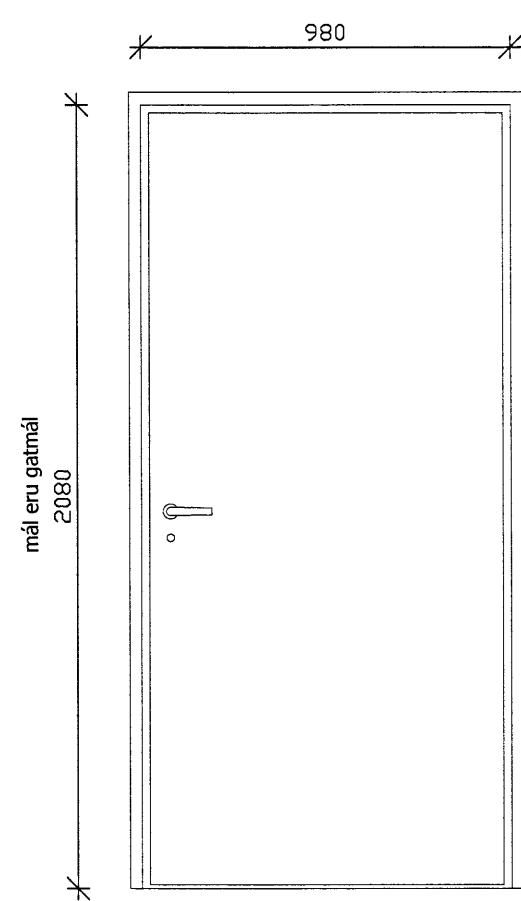


Tegund nr. ih3
 Efni: Eik
 Fjöldi: 1
 áætluð veggþykkt: 120mm

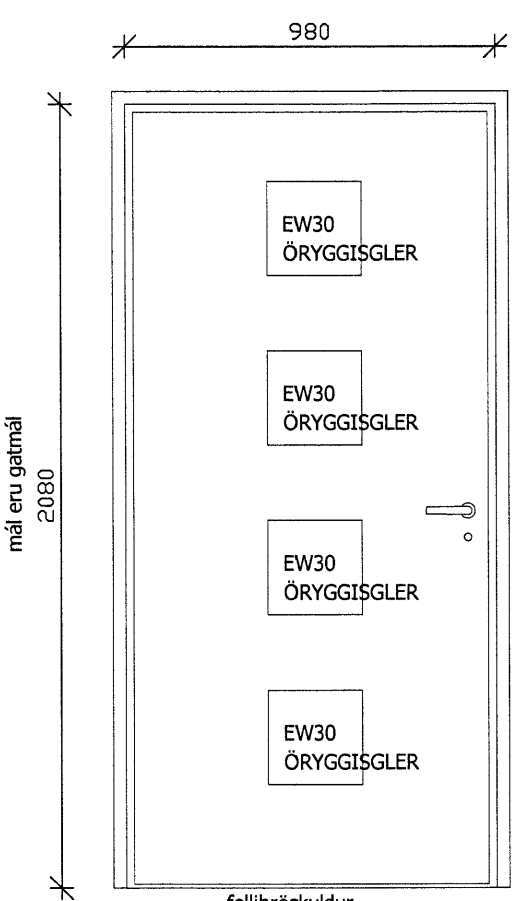


Tegund nr. ih4
 Efni: Eik
 Fjöldi: 1
 áætluð veggþykkt: 200mm
 Et-30-CS*

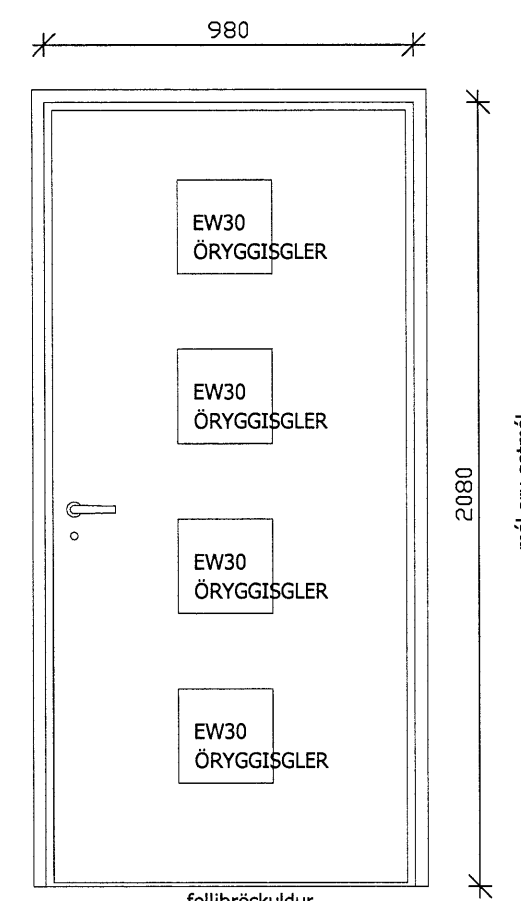


Tegund nr. ih5
 Efni: Eik
 Fjöldi: 1
 áætluð veggþykkt: 140mm
 Et-30-CS*

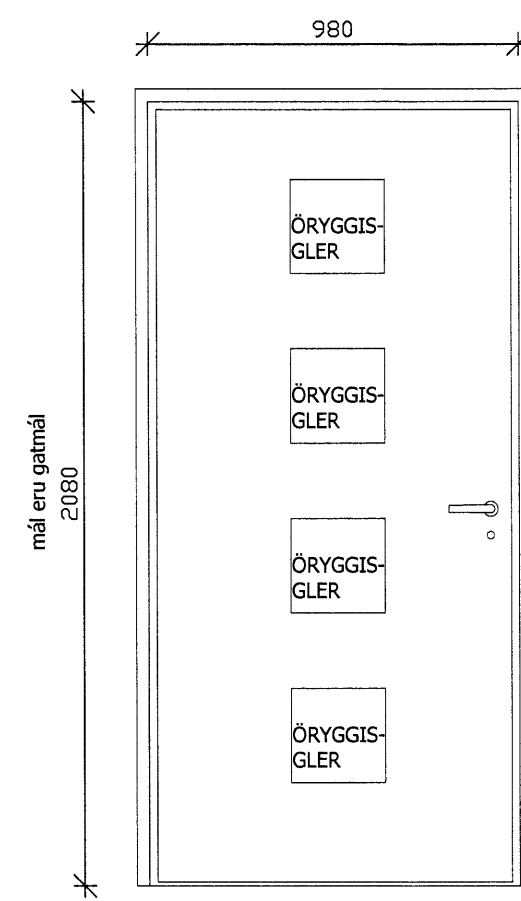


Tegund nr. ih6
 Efni: Eik
 Fjöldi: 2
 áætluð veggþykkt: 170mm

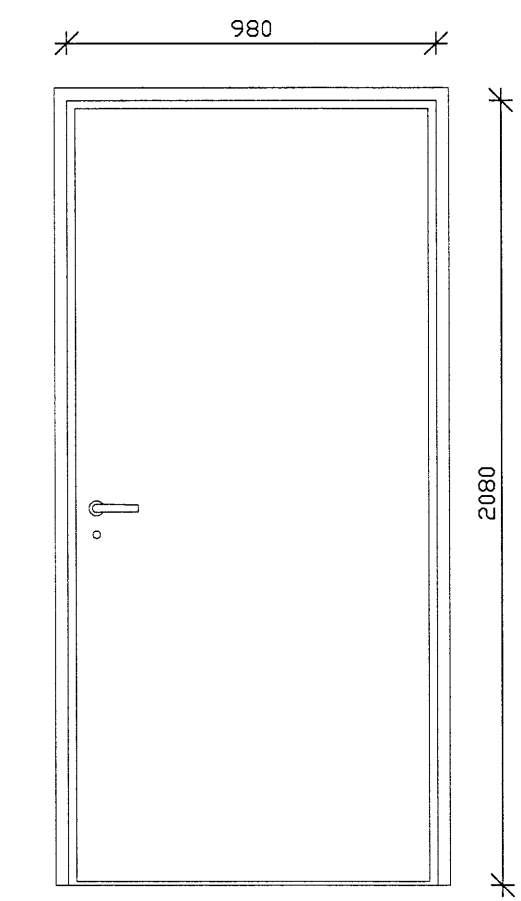


Tegund nr. ih7
 Efni: Eik
 Fjöldi: 4
 áætluð veggþykkt: 170mm

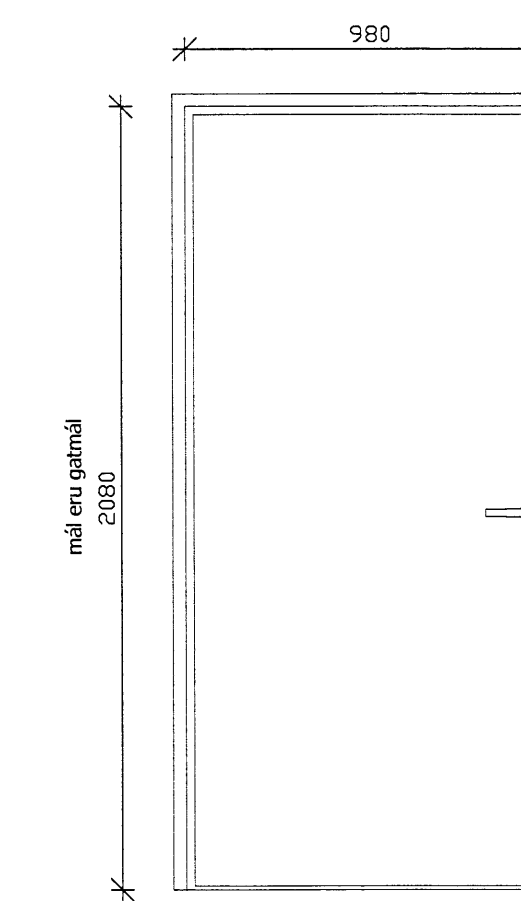


Tegund nr. ih8
 Efni: Eik
 Fjöldi: 3
 áætluð veggþykkt: 170mm

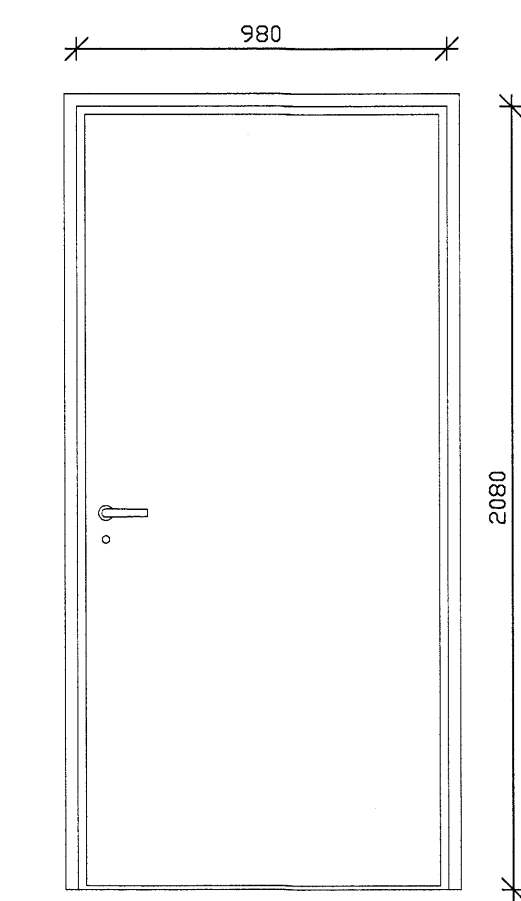


Tegund nr. ih9
 Efni: Eik
 Fjöldi: 1
 áætluð veggþykkt: 120mm

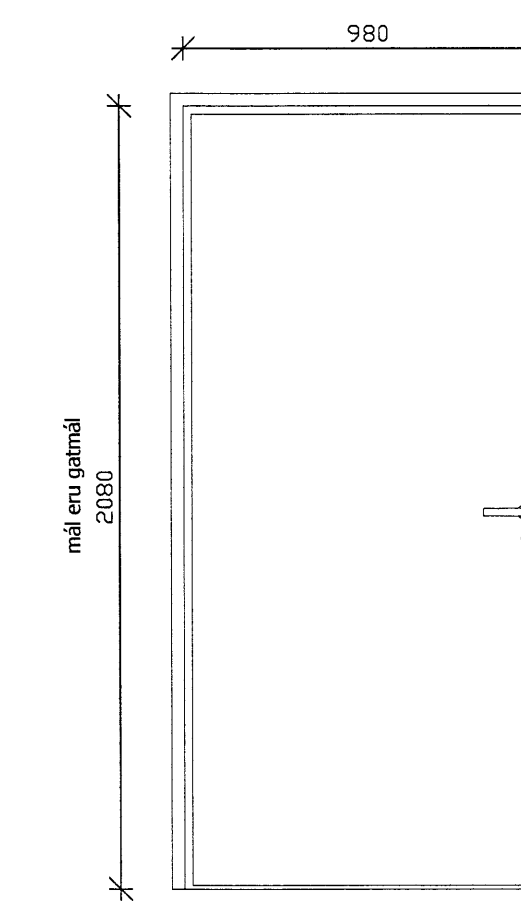


Tegund nr. ih10
 Efni: Eik
 Fjöldi: 2
 áætluð veggþykkt: 120mm

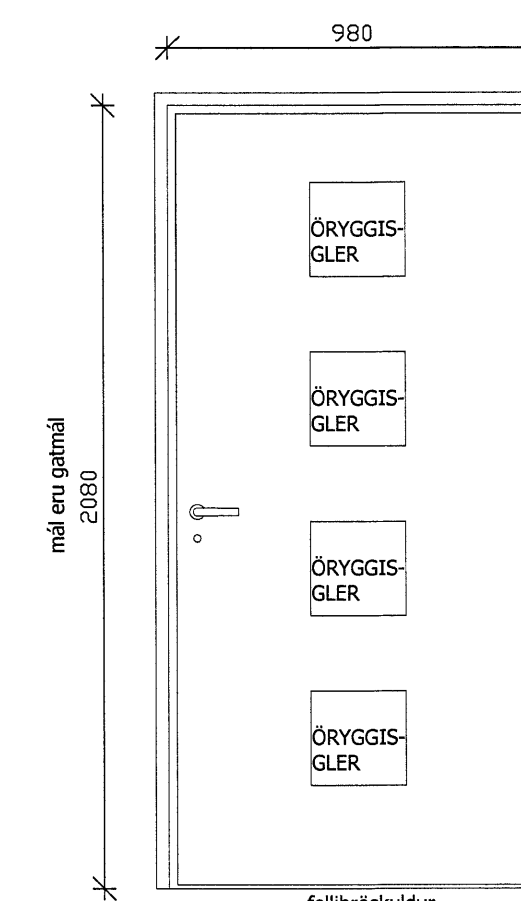


Tegund nr. ih11
 Efni: Eik
 Fjöldi: 1
 áætluð veggþykkt: 120mm
 Et-30-CS*
 (eldhúsi)

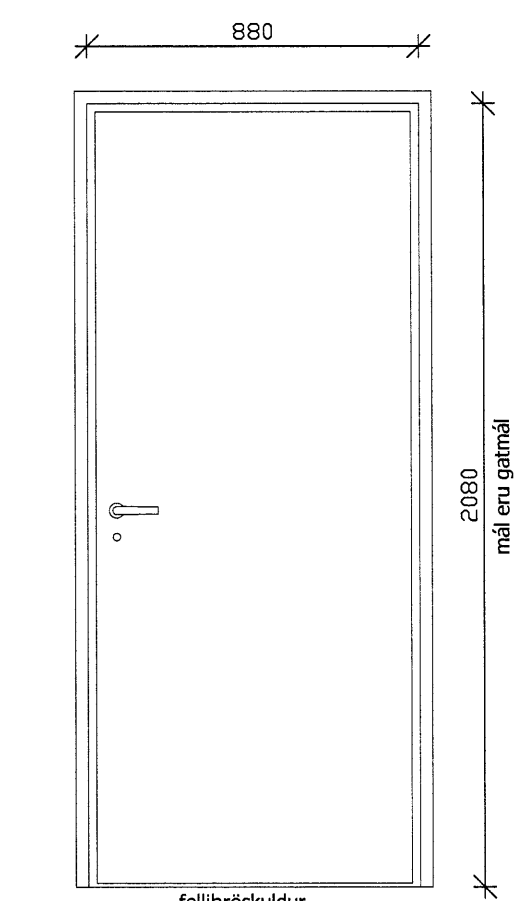

Tegund nr. ih12
 Efni: Eik
 Fjöldi: 1
 áætluð veggþykkt: 170mm
 Et-30-S*
 (þvottahúsi)

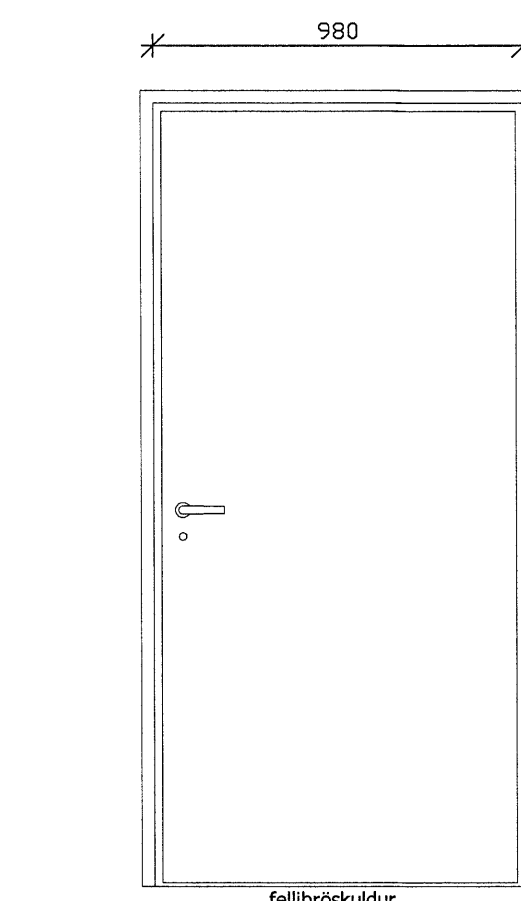


Tegund nr. ih13
 Efni: Eik
 Fjöldi: 1
 áætluð veggþykkt: 170mm
 Et-30-S*
 (resting)

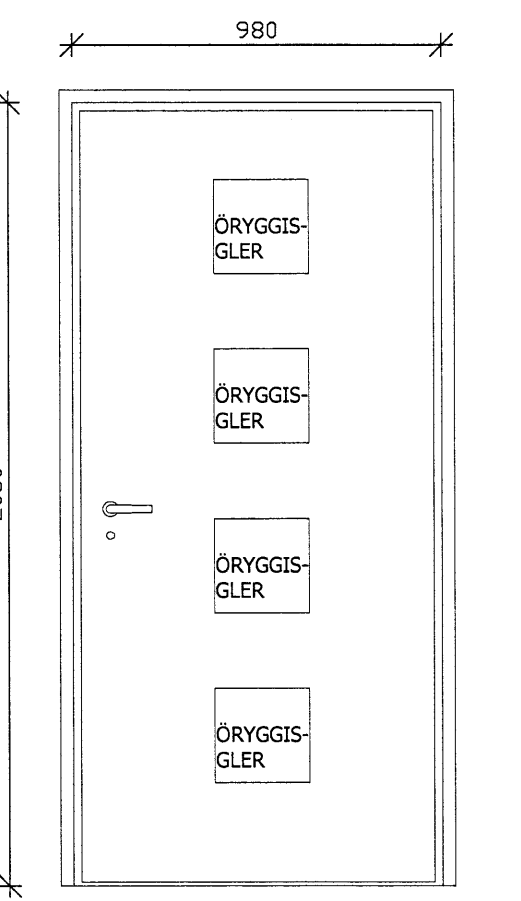

Tegund nr. ih14
 Efni: Eik
 Fjöldi: 1
 áætluð veggþykkt: 170mm

YFIRFELLDAR INNIHURÐIR
 1:20

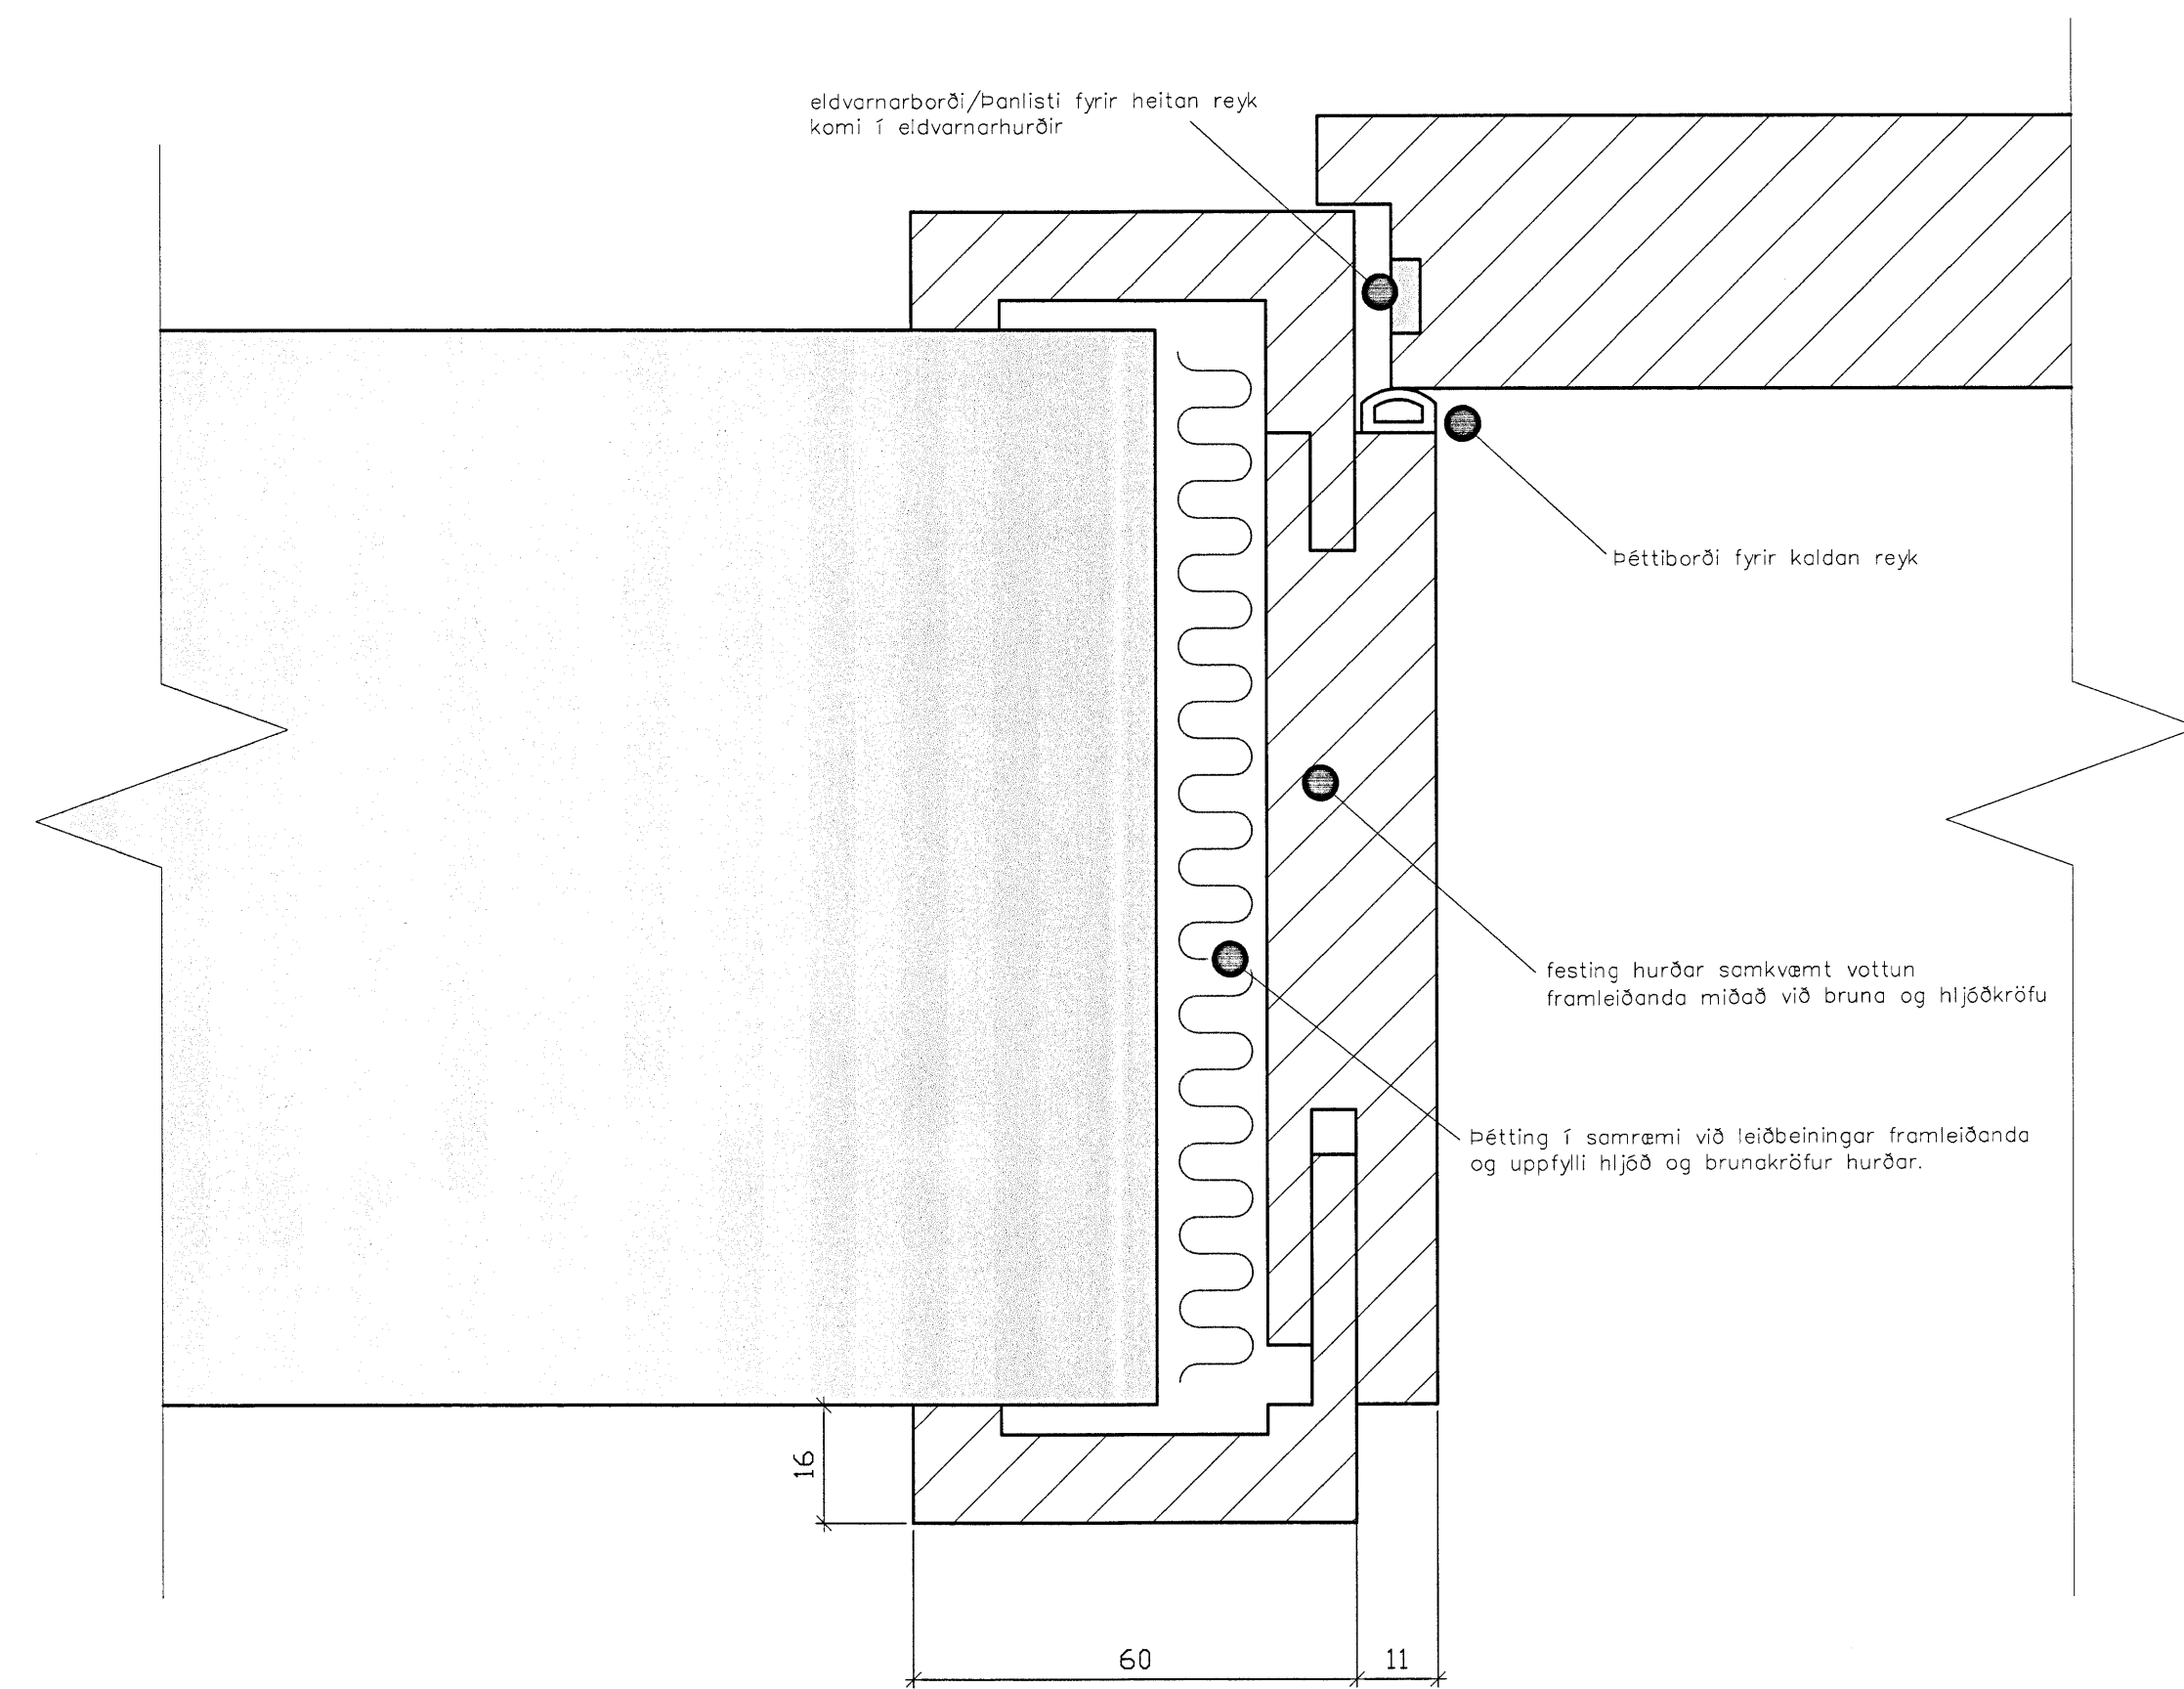

D frágangur, stöðluð yfirfelld hurð í steypnan vegg

Hert gler skal vera hert (merkt) og lögskipt gler í flokki 1(C)2 samkvæmt IST EN 12600 og RB-blaði (31).121.2

TINGBORG - FLÓAHREPPUR
 LEIKSKÓLINN KRÁKKABORG
 VINNUTEIKNING 203
 INNIHURÐIR YFIRFELLDAR
 FRÁGANGUR YFIRFELLDAR HURÐIR

13-007 JFM JFM 07.04.2014

JÓN FRÍDRIK MATTHÍASSON 021171-5069

M2 TEIKNISTOFA EHF - KT: 690506-0680
 EYRAVEGI 32, 800 SELFOSS
 S: 482 4050 / 861 4052

JÓN FRÍDRIK MATTHÍASSON · BYGGINGAFRÆÐINGUR BFI · JFM@M2TEIKNISTOFA.IS
 ADALUPPRÆTTIR · SKIPULÖG · RÁÐGJÖF · EIGNASKIPYFIRLÝSINGAR

FRUMSTÆRD BLAÐS A1