
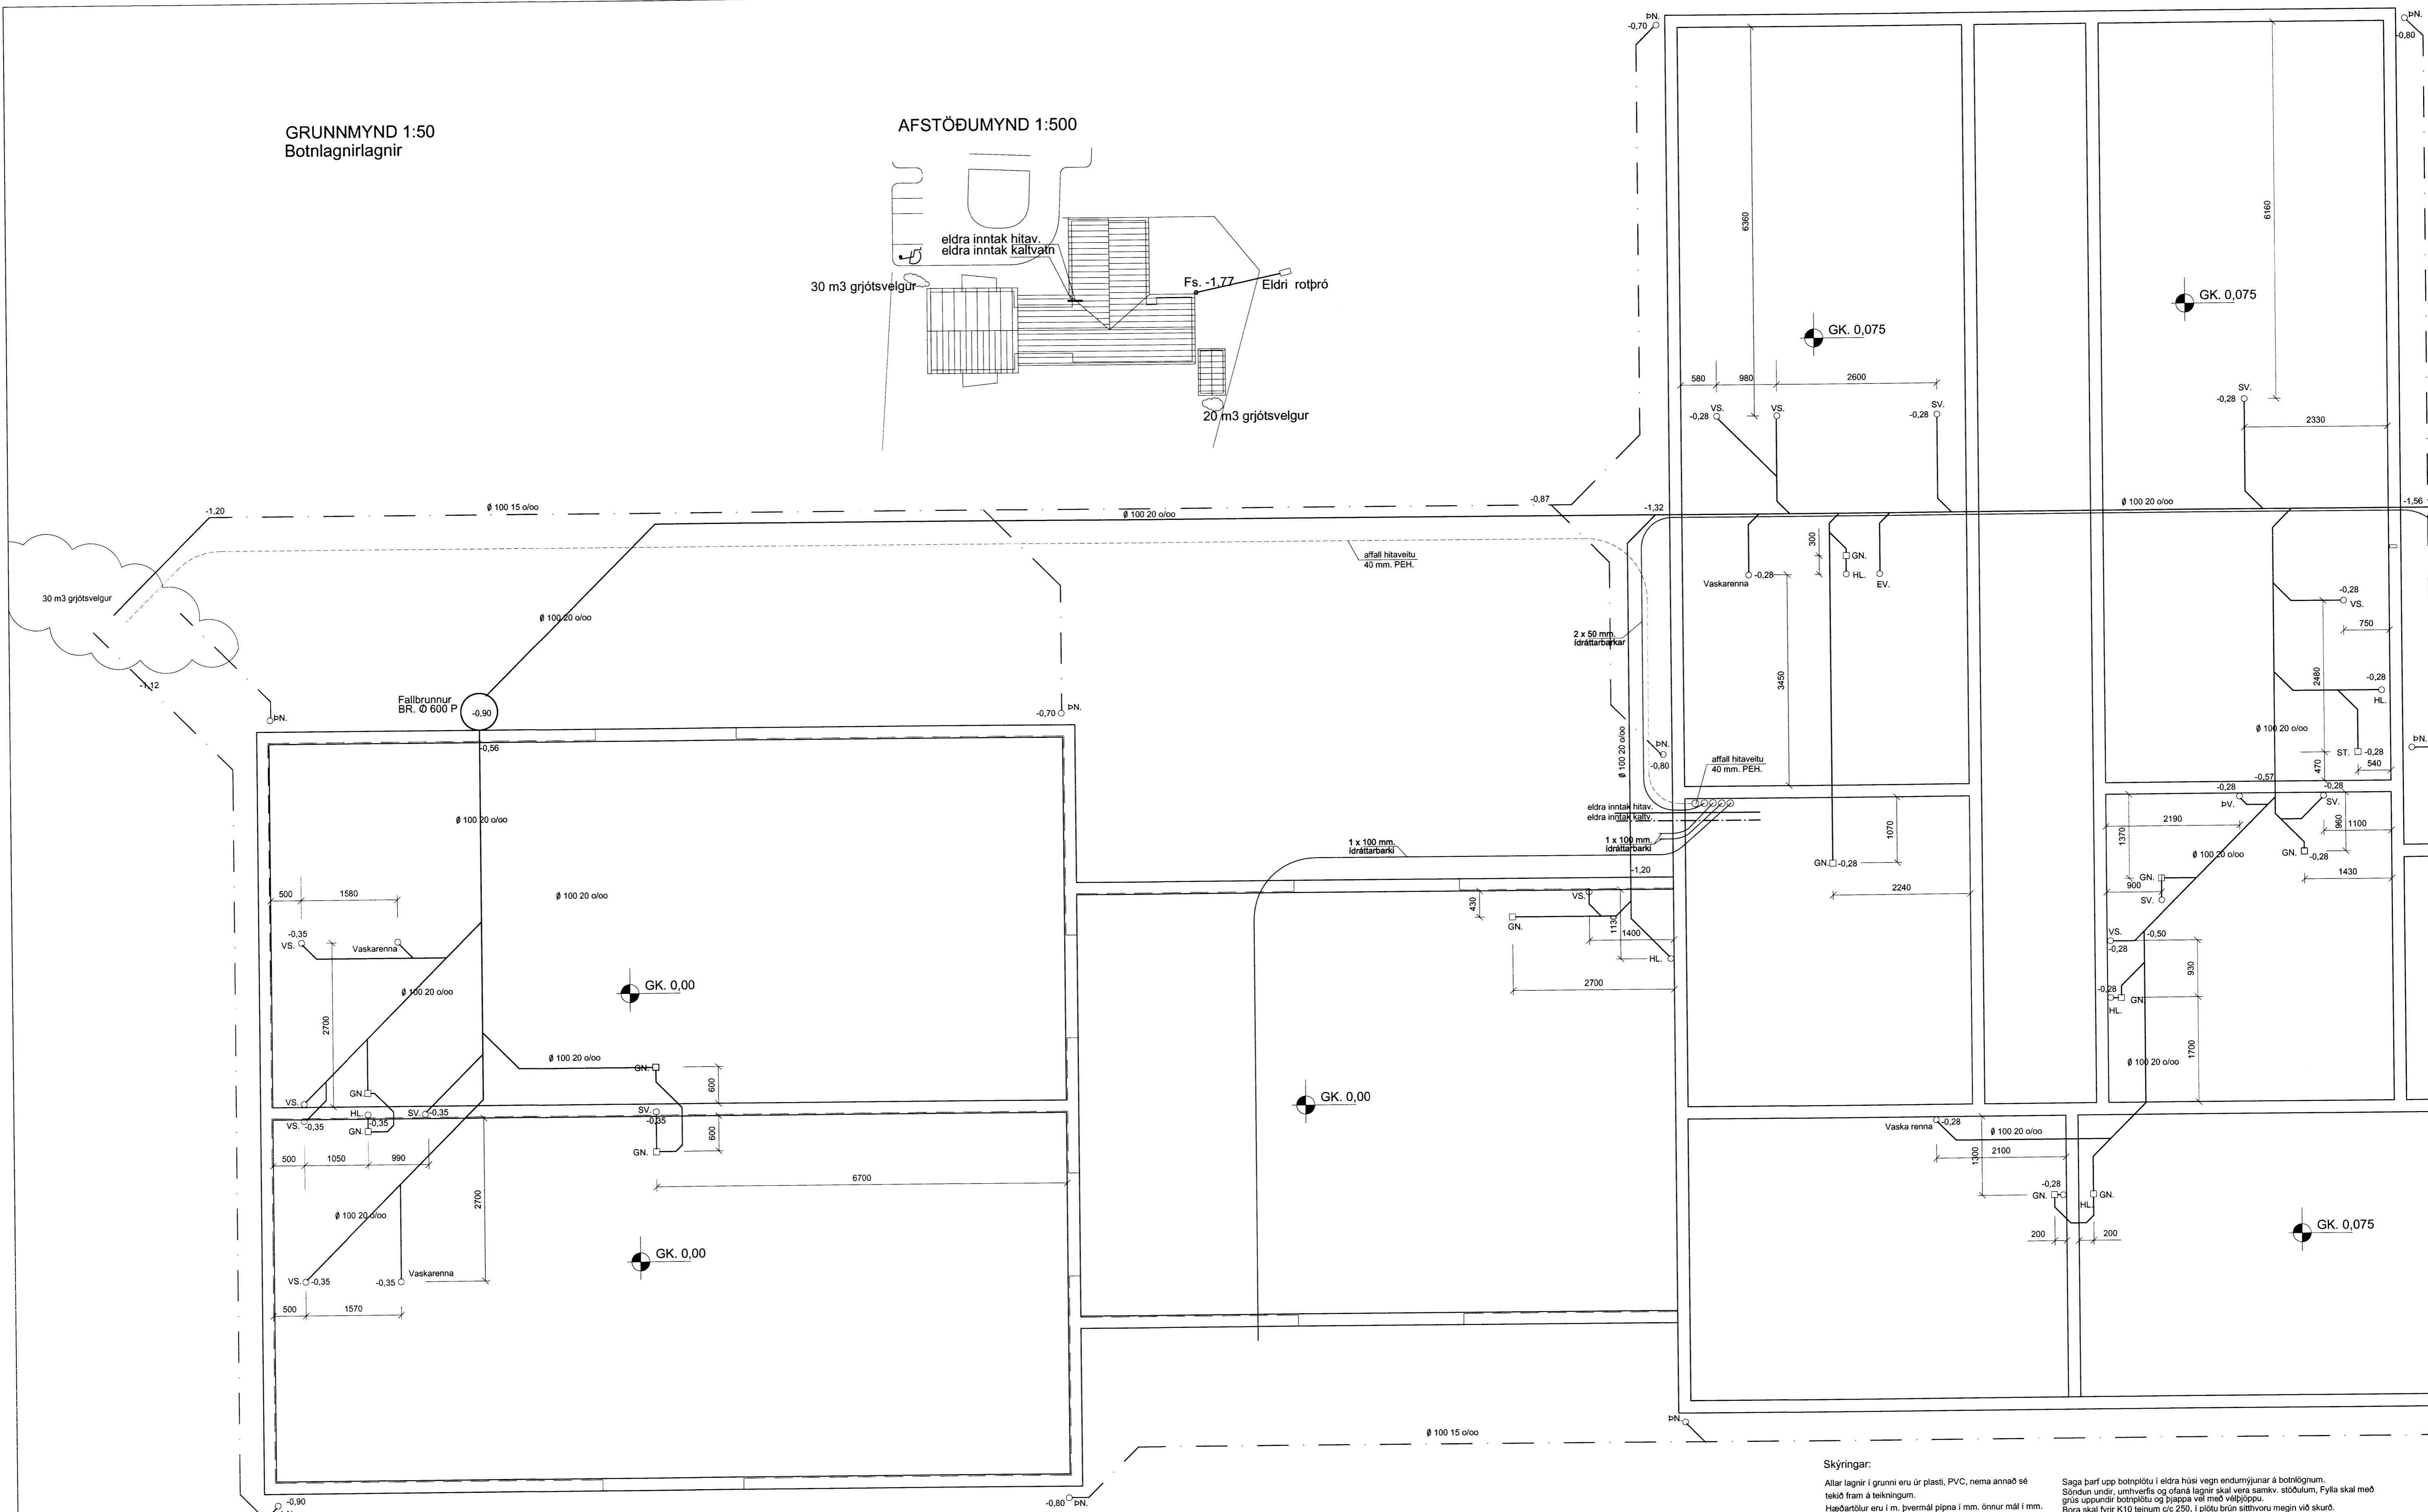


GRUNNMYND 1:50
Botnlagnirlagnir

AFSTÖÐUMYND 1:500

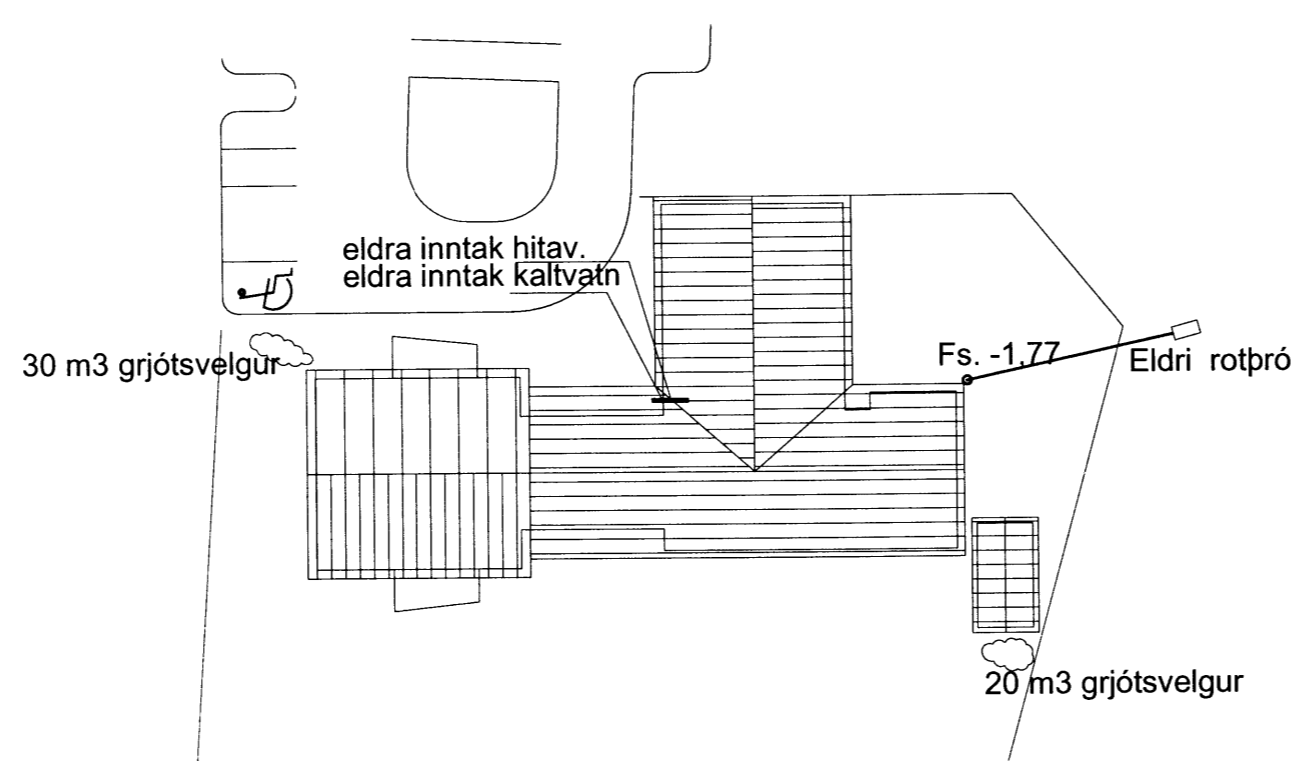

Skýringar:
 Altar lagnir í grunnri eru úr plasti, PVC, nema annað sé tekið fram á teikningum.
 Hæðartölur eru í m. þvermáli pípa í mm. Önnur mál í mm.
 Allt efni og vinna skal vera samkvæmt glíðandi reglugerðum og stöðlum.
 Saga þarf upp botnplötu í eldra húsi vegn endurnýjunar á botnlögnum.
 Söndun undir, umhverfis og ofaná lagnir skal vera samkv. stöðlum. Fylla skal með grús uppundir botnplötu og þjappa vel með vélþrýppi.
 Bora skal fyrir K10 teinum c/c 250, í plötu brún stíthvora megin við skurð.
 Boreypt 100mm, L=200, járn sleigin stífl. 1 stk. K10 lagnir sett ofan á teina stíthvora megin ca. 150 mm. frá ságunarbrún.

helgi@tskoli.is s:6921020

Skipulags- og byggingarfulltrúi Uppsveita þ. Yfirfarið 11 AUG. 2014 Byggingarfulltrúi	Teiknistofan Röðull Verkhelli: Þingborg-Flóahreppi, leikskólinn-Krakkaborg Verkhliuti: Botnlagnir Helgi Gunnarsson h.s. 5544708 f.s. 8933489 Jón Rafns Antonsson h.s. 5670775 f.s. 8928377 f.s. 8528377	Knavarrvogi 4 Reykjavík S: 5683577 Fax 5683522	Mkv. 1:50 Hannað: hg
		Dags: jan./feb. 2014 Teiknað: hg	Breytt: Ysifan: hg Breytt: Fjöldi blaða 7 Breytt: Blað nr. 301