
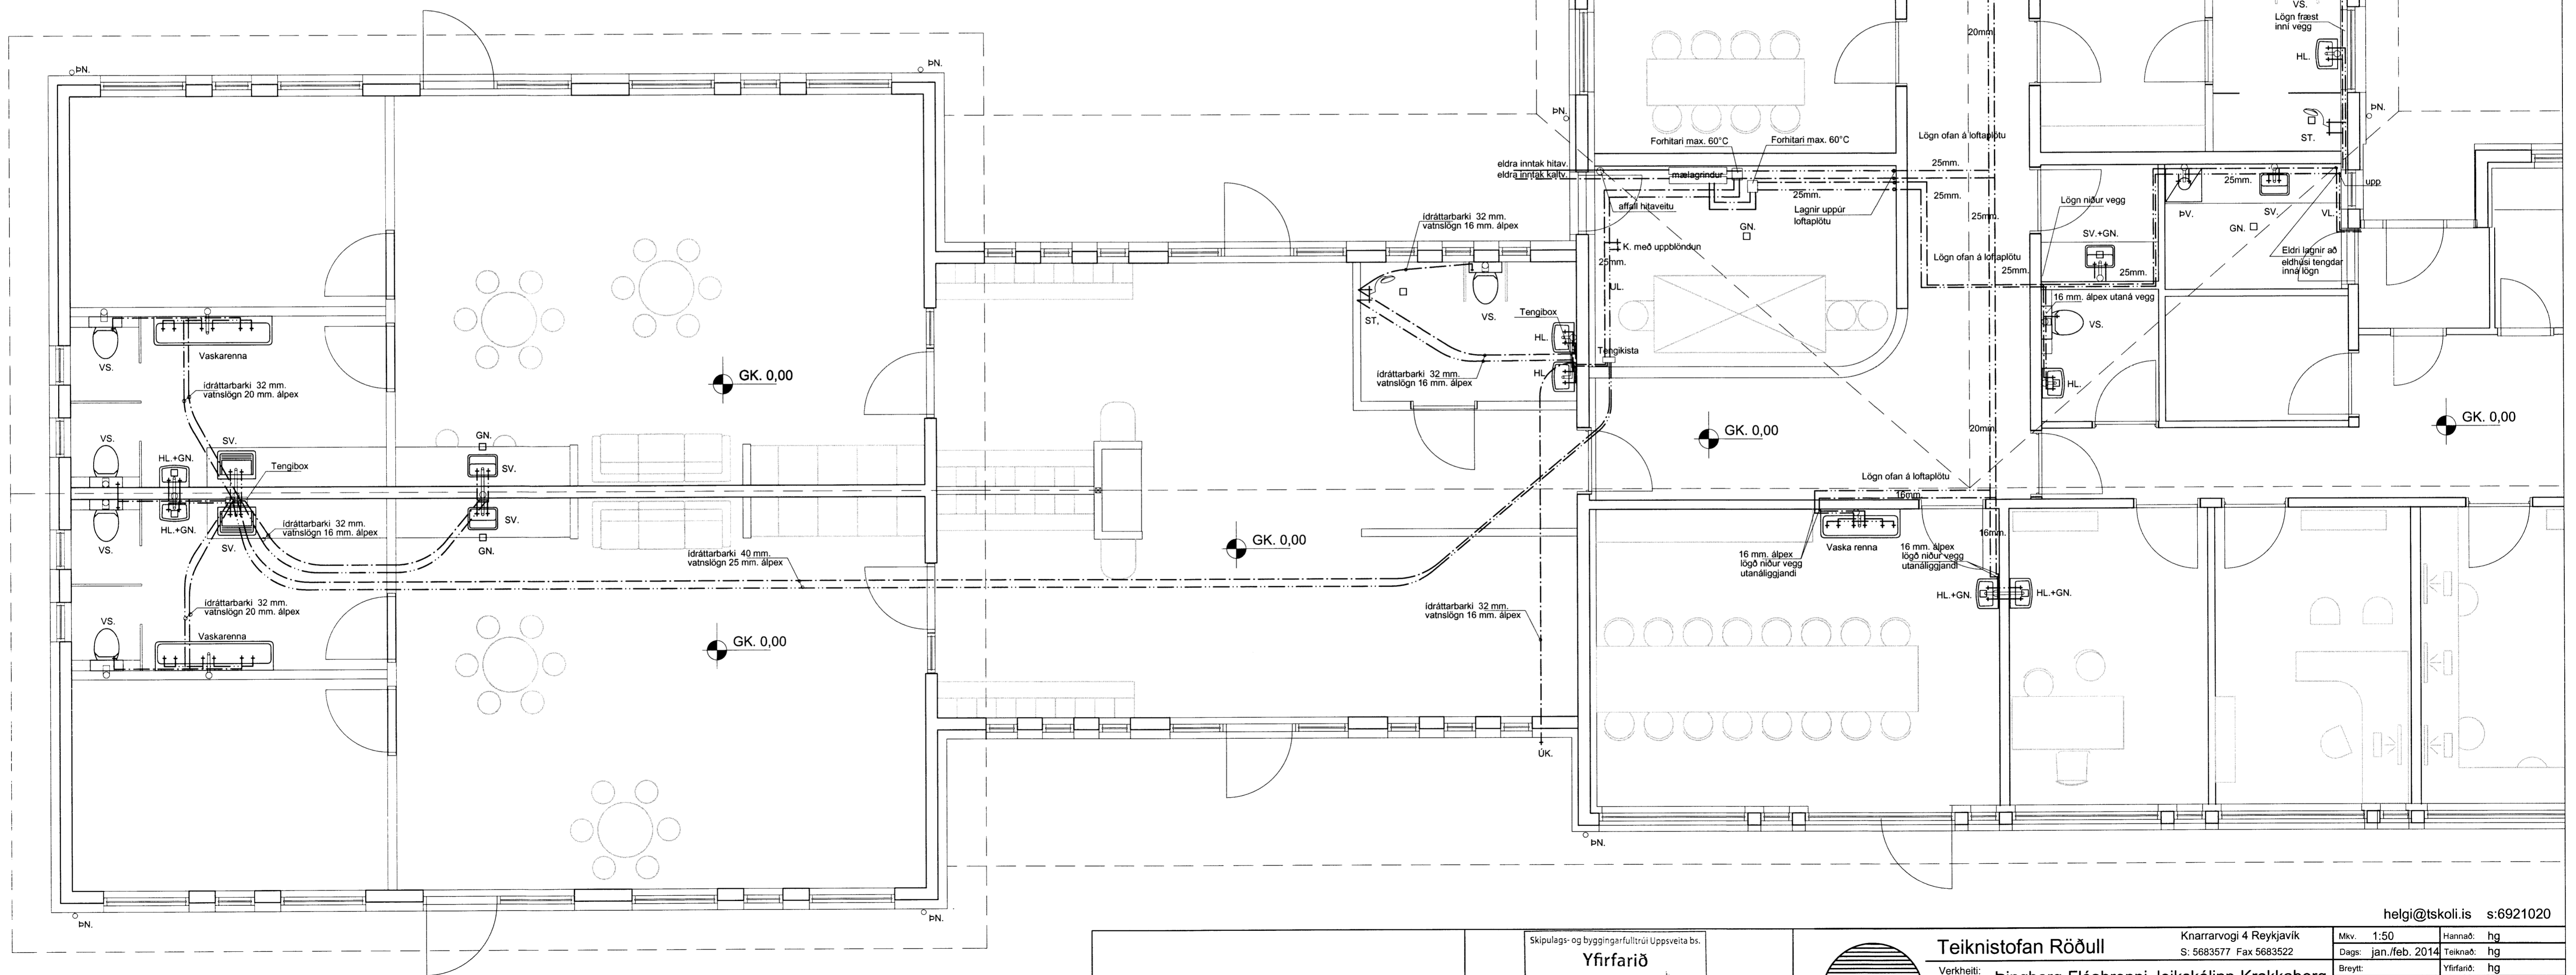


GRUNNMYND 1:50  
 Vatns og frárennisslagirn

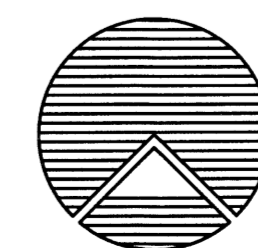

Skipulags- og byggingarfulltrúi Uppsveita bs. <b>Yfirfarið</b> 11 AUG. 2014 Byggingarfulltrúi	 <b>Teiknistofan Röðull</b> Knarrarvogi 4 Reykjavík S: 5683577 Fax 5683522	Mkv. 1:50	Hannað: hg
		Dags: jan./feb. 2014	Teiknað: hg
Verkhelti: Þingborg-Flóahreppi, leikskólinn-Krakkaborg	Verkhelti: Vatns- og frárennisslagirn ofan botnplötu,	Breytt:	Yfirfarið: hg
		Breytt:	Fjöldi blaða: 7
		Breytt:	Blað nr. 303
Helgi Gunnarsson h.s. 5544708 f.s. 8933489 f.s. 8533489 Jón Rafns Antonsson h.s. 5670775 f.s. 8928377 f.s. 8528377		helgi@tskoli.is s:6921020	