


MÖTTEKID
 0 11 2009
 Rafteiknir ehf. Ammatsráðgjafir

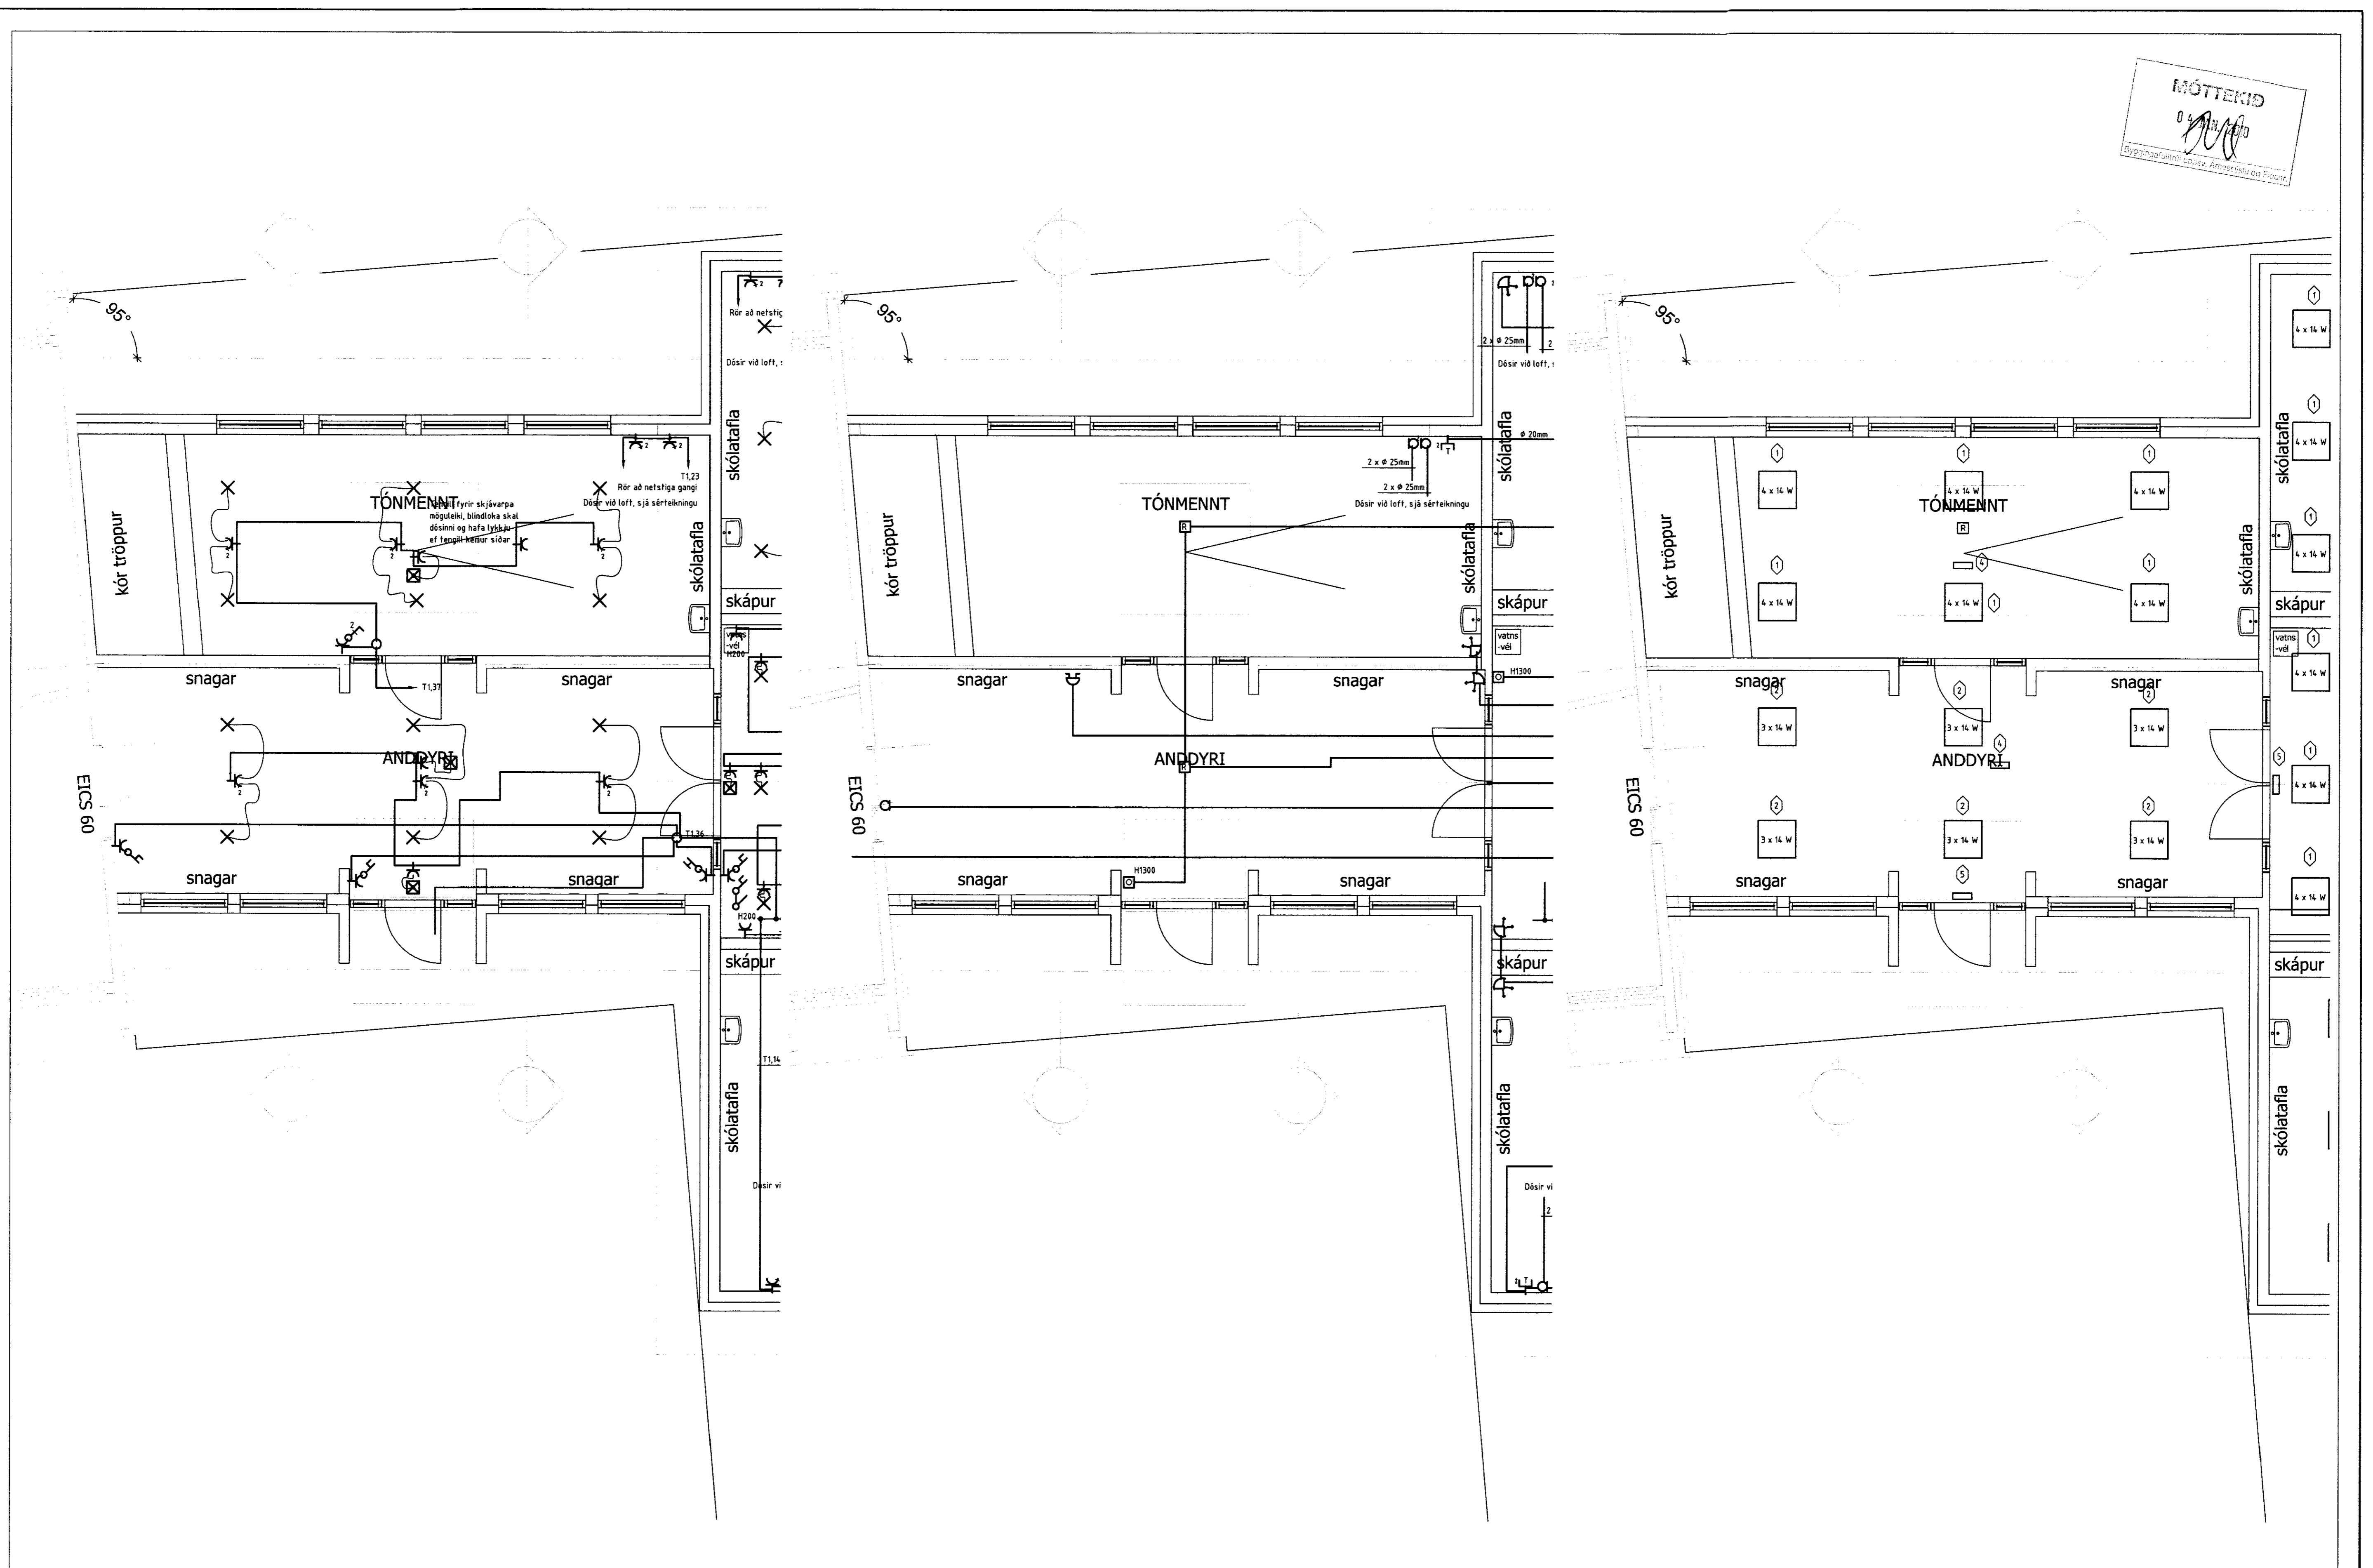

RAFLAGNATEIKNINGAR
 ÞÓR STEFÁNSSON RAFMAGNSIÐNFRÆÐINGUR
 EYRAVEGI 32 SELFOSSI SÍMAR 482 3480 & 897 8718
 NETFANG: rafteikn@selfoss.is FAX 482 3366



SLÓÐ	D:\VERK\FLÓASKÓLIN\MYNDIR\			TÖLVUNAFN	PLOTT DAGSETNING
TEIKNAD	Þór	ÚTG		KENNITALA	Þór Stefánsson, Rafteikn 07.12.2009 13:55 Rafloagn-1532.dwg
YFIRF	Þór	DAGS	11 09	211261-3749	
DAGS	Nóv '09	NAFN	Þór	SAMÞYKKT	<i>Þór Stefánsson 2109-3749</i>

VERKHEITL
Flóaskóli, Flóahreppi
 VERKHLUTI
Rafloagn anddyri

KVARÐI 1:50
 ÚTPRENTAD: 18.12.2009 10:45:43
 SÍÐAST VISTAD: 18.12.2009 10:20:00
 BLAD 10 af 14
 VERKNÚMÉR: 1532-2009-067