


- ↓ Jarðtenging
- ★ Tvöfaldur tengill
- ★ Einfaldur tengill
- Rofi
- ✕ Veggljós
- ✕ Loffljós
- Samrofi
- ² Tvöfaldur rofi
- Loffnetstengill
- ▨ Tafla / mælakassi
- Krossrofi
- Símatengill
- Hreyfiskynjari
- Reyfiskynjari
- Bjalla
- Handbóti
- Drýstirofi
- Ljósdeyfir
- Rör upp á næstu hæð
- Rör niður á næstu hæð
- Rör gegnum hæð
- Rofi og tengill í sömu hæð (1100 mm)

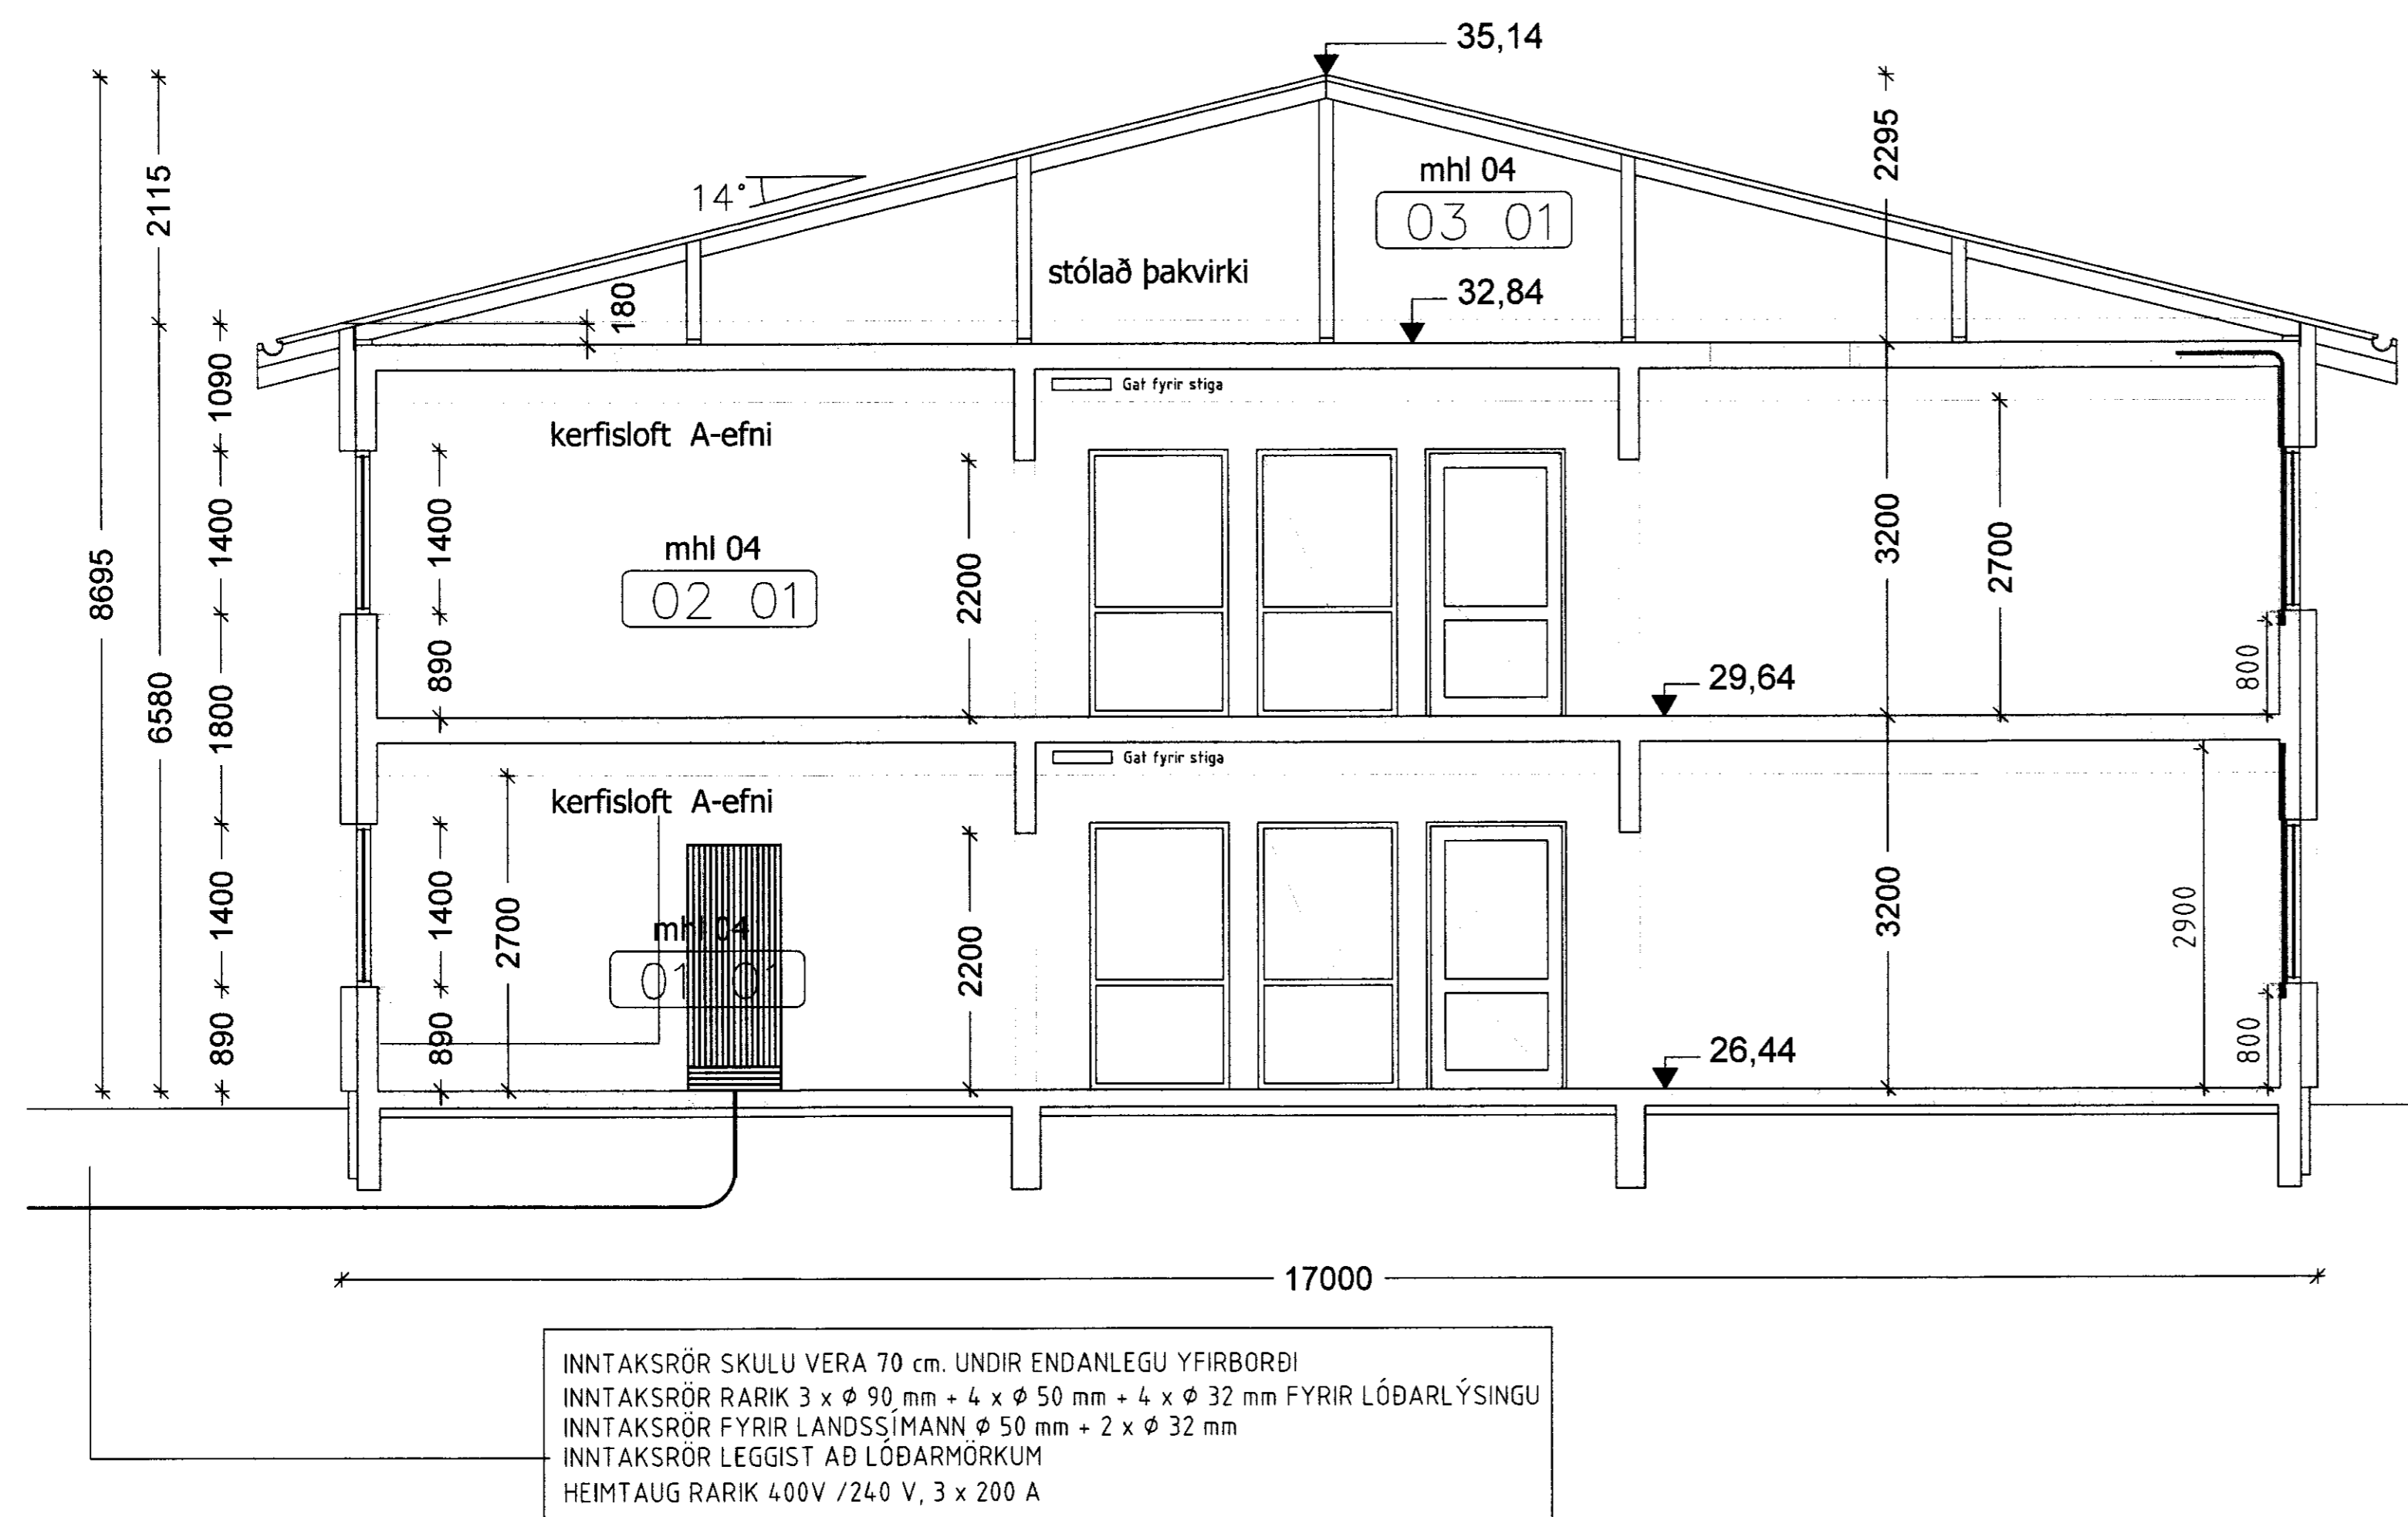

ALMENNAR SKÝRINGAR.

1. ALLAR PÍPUR ERU 16mm OG VÍR 1.5mm² NEMA ANNAD KOMI FRAM Á TEIKNINGUM.
2. HÆÐIR ROFA FRÁ FULLFRÁGENGNU GÓLFI ERU 1100 mm NEMA ANNAD KOMI FRAM Á TEIKNINGU.
3. HÆÐIR RAFMAGNS OG ANNARA SMÁSPENNUTENGLA FRÁ FULLFRÁGENGNU GÓLFI ER 200 mm NEMA ANNAD KOMI FRAM Á TEIKNINGUM.
4. ÖLL MÁL ERU GEFIN UPP Í MILLIMETRUM OG ER ALLTAF MIÐAÐ VIÐ FULLFRÁGENGINGU GÓLF EÐA VEGGI. ÖLL MÁL MIÐAST VIÐ MIÐJA DÓS.
5. ÞAR SEM PÍPUR ERU LAGÐAR HLIÐ VIÐ HLIÐ Í LOFTUM EÐA VEGGJUM SKAL HAFA A.M.K. 3 cm BIL Á MILLI RÖRA, ÞANNIG AÐ STEYPA GETI RUNNID NIÐUR Á MILLI.
6. ÖLL TÁKN ERU TÁKNRÆN OG BER AÐ SAMRÆMA LAGNIR AÐ TÆKJUM EFTIR AÐSTÆÐUM Á STAÐNUM OG EFTIR SÉRTEIKNINGUM.
7. GREINAR ERU EKKI SÝNDAR Í ÖLLUM TILVIKUM AÐ TÖFLU, EN ERU ÞÁ MERKTIR VIÐKOMANDI TÖFLU. DÆMI: TA-F12 ER GREIN 12 FRÁ TÖFLU TA.
8. TIL SNERTUSPENNUNARNA SKAL NOTA NÚLLUN OG LEKASTRAUMSVÖRN.
9. MÁLMHLUTA LAGNA, TÆKJA, LAMPA OG RAFBÚNAÐAR SKAL JARÐBINDA VANDLEGA.
10. MÁLSTRAUMUR ROFA OG TENGLA SKAL VERA MINNST 10A.
11. JARÐBINDA SKAL PÍPUKERFI FYRIR HEITA OG KALDAVATNSLÖGN. SKILA SKAL MÆLINGU AF JARÐBINDINGUNNI OG SKAL HÚN UPPFYLLA KRÖFUR RAFVEITUNNAR.

RAFLAGNATEIKNINGAR
 ÞÓR STEFÁNSSON RAFMAGNSIÐNFRÆÐINGUR
 EYRAVEGI 32 SELFOSSI SÍMAR 482 3480 & 897 8718
 NETFANG: rafteikn@selfossi.is FAX 482 3366



SLÓÐ	D:\VERK\FLÓASKÓLIN\MYNDIR\			TÖLVUNAFN	PLOTT DAGSETNING
TEIKNAD	Þór	ÚTG		KENNTALA	Þór Stefánsson, Rafteikn\21.12.2009 08:58\raflogn-1532.dwg
YFIRF	Þór	DAGS	11 09	211261-3749	
DAGS	Nóv '09	NAFN	Þór	SAMPYKKT	

VERKHEITI
Flóaskóli, Flóahreppi
 VERKHÚTL
Snið og skýringar

KVARÐI 1:50
 BLAÐ 2 af 14
 VERKNUMER: 1532-2009-067

UTPRENTAD: 21.12.2009 09:00:32
 SÍÐAST VISTAD: 21.12.2009 08:32:52