


Samþykkt  
 30 JULÍ 2008  
*JK*  
 Byggingarfulltrúi uppsveita Ármessýslu

DAGS:	NR:	BREYTINGAR:	SAMP.:
	△		

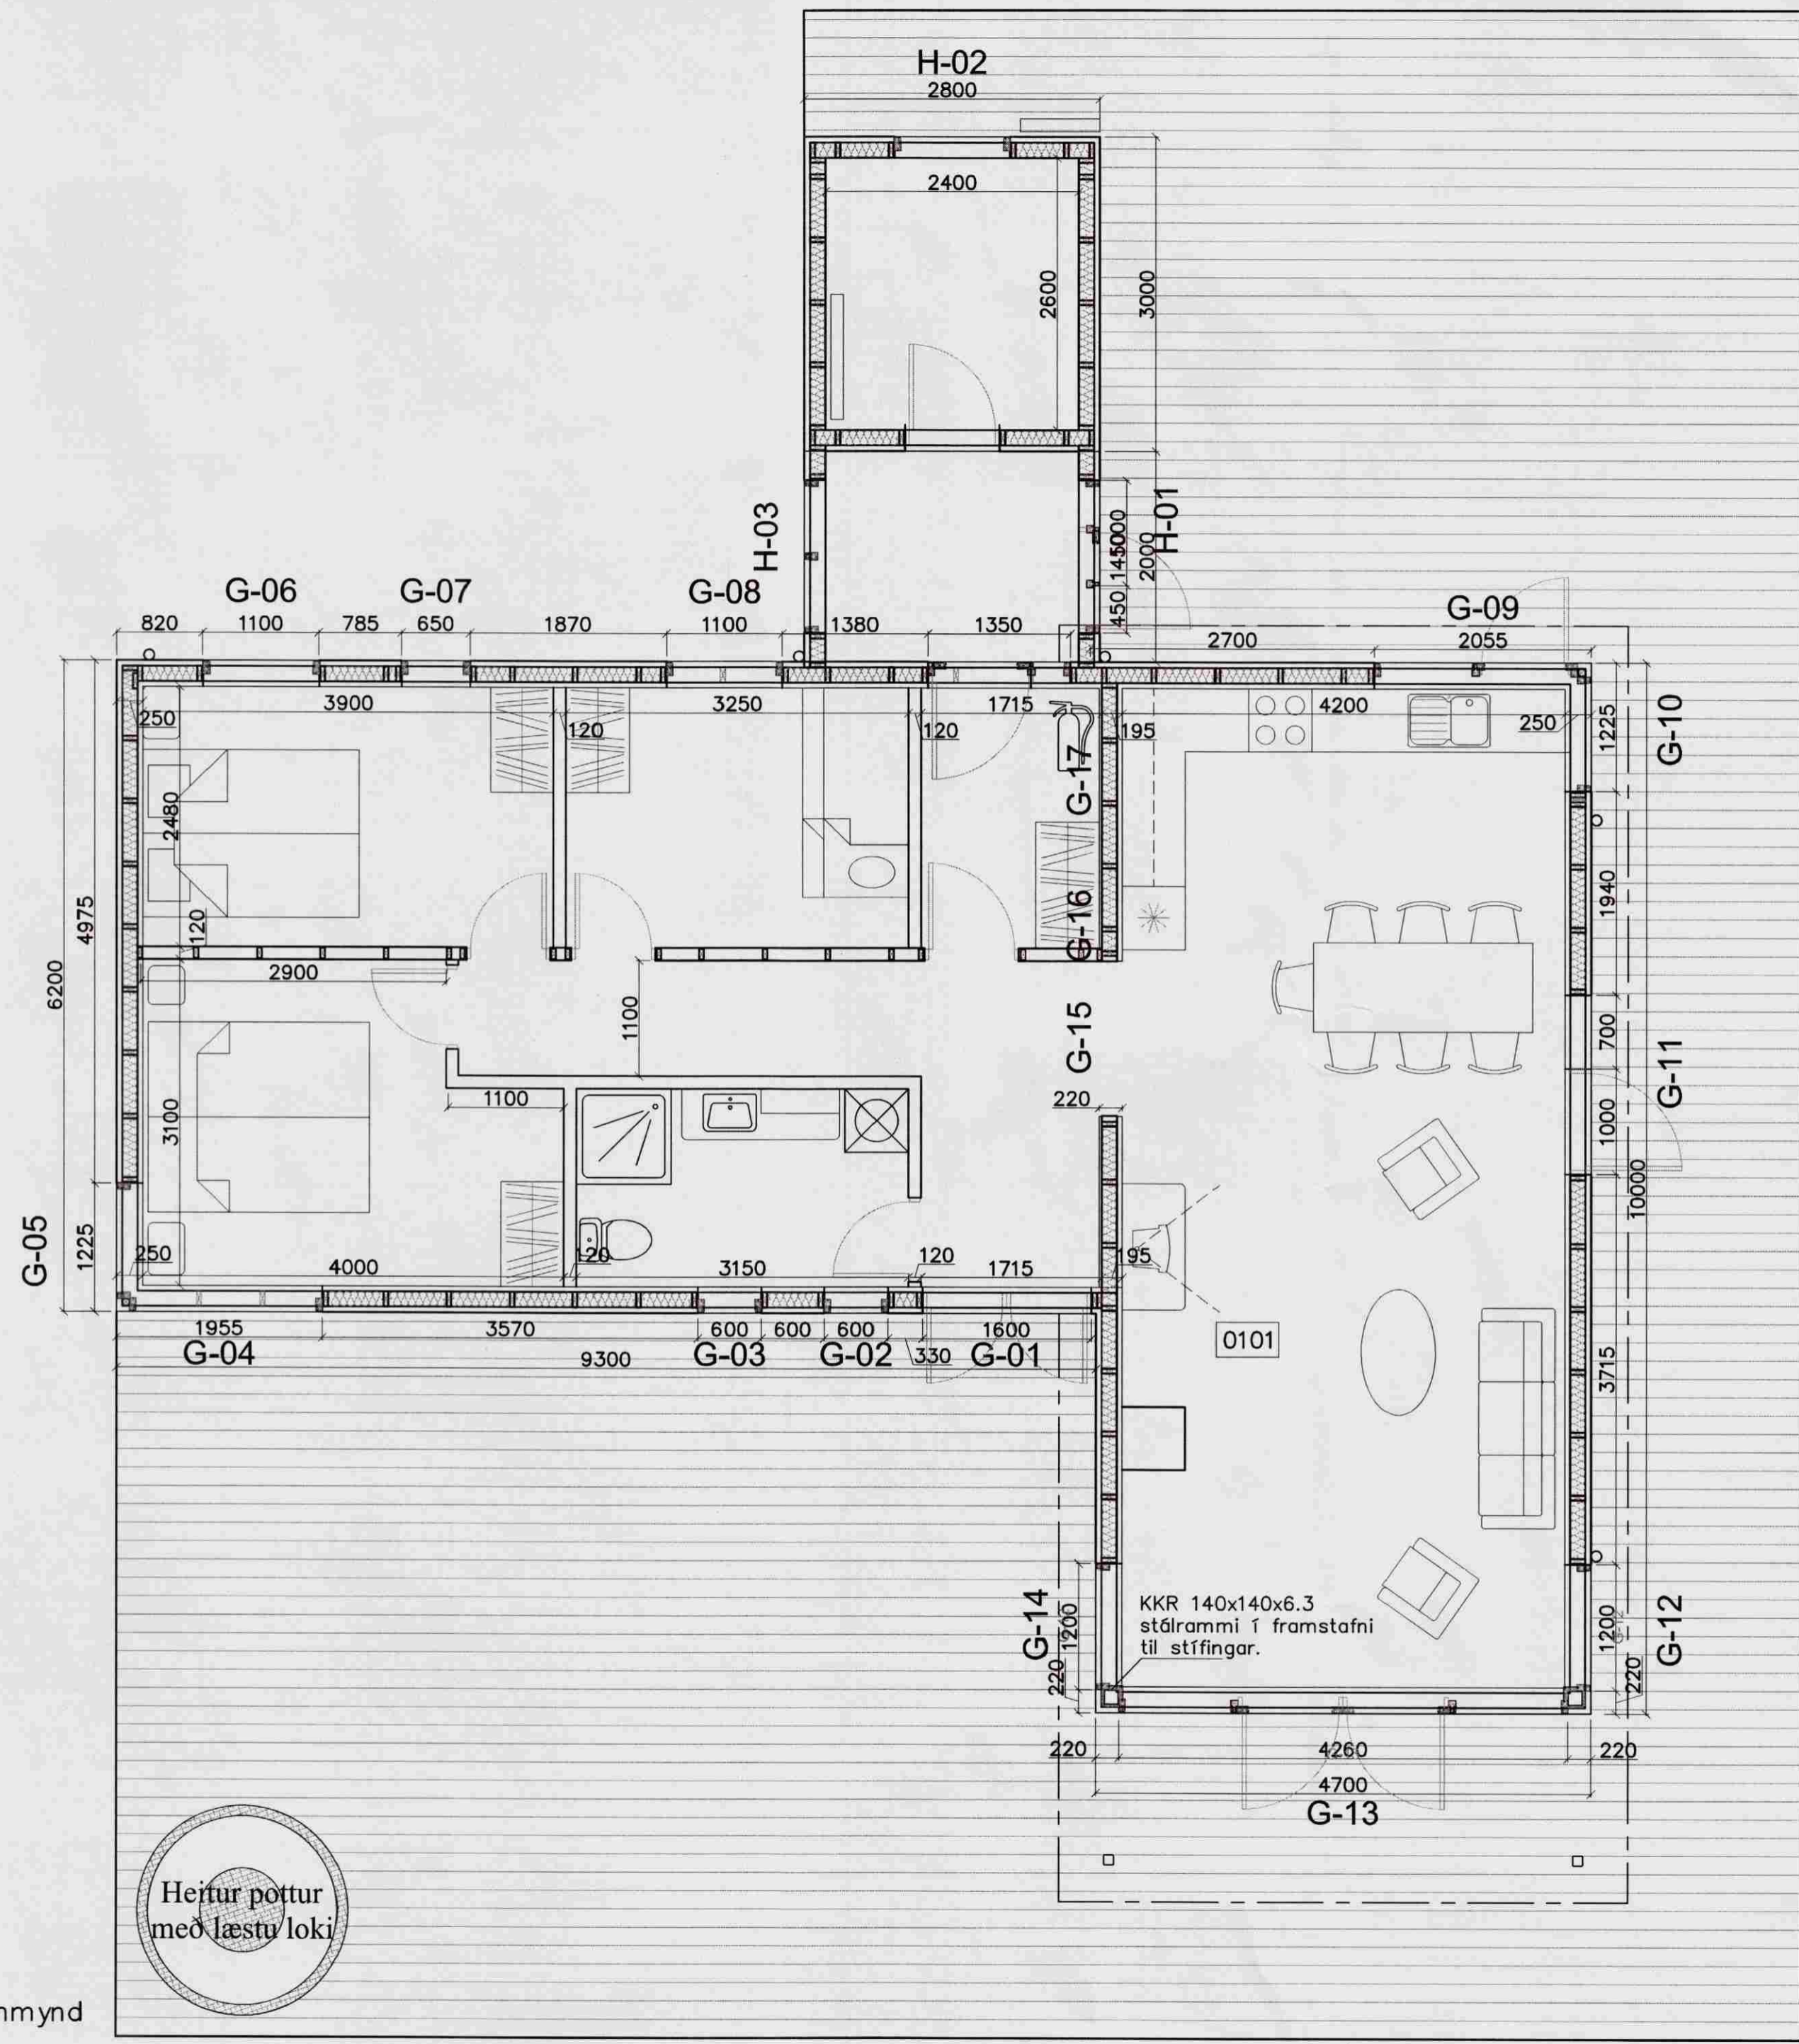

**VERKFRÆÐIÞJÓNUSTAN EHF**  
 SKEIFAN 19 · 108 REYKJAVÍK · Sími: 517 9050 · Netfang: jang@teknik.is ghan@teknik.is

VERK NÖMUR:	08.63	DAGS:	20. júlí 2008
FRASAGERN:	Frístundahús	GEYMSLUNN:	A-01
FRÓTTI TEKNIINGAR:	Aðal- og brunarvarnarppláttur Grunnmynd og heiti glugga	SAMPYKKT:	Svavar M. Sigurjónsson 180867-3419
FRÓTTI TEKNIINGAR:		STIGAF:	Frumútgáfa
FRÓTTI TEKNIINGAR:		MALKV:	1:50
FRÓTTI TEKNIINGAR:		TEKNI NÖMUR:	A-04

G:\verkefni\_08\08.63\_Sumarrh\_Bjarkarás\_13\Teikningar\A-teikn\A-01-Bjarkarás\_13.dwg  
 20.7.2008 14:18:54

Grunnmynd  
 1:50

