

Samþykkt
10. APR. 2008
Byggingarfulltrúi uppsveita Ármessyslu

SKÝRINGAR FRÆRENNISLÖGN:

ALLIR KÓTAR ERU Í INNRA HÆÐARKERFI
PIPIR SKULU LAGÐAR Á VEL ÞJAPPADA UNDIRSTÖÐU ÚR SANDI
ÞANNIG AD EKKI SÉ HÆTTA Á AD LÖGNIN BROTNI EDA SIGL.
GRUNNLAGNIR SKULU VERA PVC, EDA STEINSTEYPTAR
GRUNNLAGNAPIPIR OG ÞANNIG LAGÐAR AD ÞÆR HVÍLI Á BELGJUM
EN EKKI MÚFFUM. BEYGJUR Á LÖGN SKAL FRAMKVÆMA MED ÞAR
TIL GERÐUM BEYGGJUKKJUM OG SKAL ÞESS GÆTT AD LÖGNIN
SÉ BEIN Á MILLI ÞEIRRA. ÖLL SAMSKYTI SKULU ÞÉTT MED
GÚMMIHRINGJUM. FYLLA SKAL AD OG YFIR LÖGN MED SANDI OG
ÞJAPPA EFNID VEL AD ÞEIM.
DRENLOGN SKAL LEGGJA Á SAMA HÁTT OG ADRAR GRUNNLAGNIR
EN FYLLA SKAL AD OG YFIR DRENLOGN MED DRENMÓL Í STAÐ
SANDS OG LEGGJA SKAL DRENDUK YFIR MÓL ADUR EN FYLLT ER
AD HÚSI. ALLT EFNÍ OG VINNA SKAL VERA Í SAMRÆMI VÍÐ ÁKVÆÐI
GILDANDI BYGGINGARSAMÞYKKTAR UM HOLRÆSALAGNIR.

SKAMMSTÖFUN.	HEITI.	ÞVERMÁL VATNSLÁS AD / FRÁ Í mm.
HL.	HANDLAUG	32 / 40.
ST.	STURTA.	40 / 50.
GN.	GÖLFNIDURFALL.	50 / 70.
EV.	ELDHÚSVASKUR.	40 / 50.
SV.	SKOLVASKUR.	40 / 50.
VS.	VATNSSALERNI.	100 / 100.
ÞV.	ÞVOTTAVÉL.	25 / 32.
UP.	UPPÞVOTTAVÉL.	40 / 50.

MERKINGAR:

- MERKIR Ø 32 PL. PEH. VATNSHEIMÆÐ Í Ø 50 PL. REH
FÓÐURRÖRI FRÁ TENGINGU VÍÐ GÖTULÖGN AD TENGIRIND.
- Ø 40 PL. PEH AFFALL HITAVEITU, EINGÖNGU NOTAD EF UM ER
AD RÆÐA EINFALT HITAVEITUKERFI
- MERKIR Ø 70 PL. Í GÖLFPLÖTU AD GÖLFNIDURFALLI.

MERKIR ÞÖKKUÐ SKOLPLÖGN

MERKIR ÞÖKKUÐ REGNVATNSLÖGN

MERKIR VATNSLÖGN

MÁLSETNINGAR ERU FRÁ YTRI EDA INNRI BRÚN ÚTVEGGJA


EDA INNVEGGJUM

ALLAR MÁLSETNINGAR ERU Í cm. HÆÐARSETNING ER Í INNRA HÆÐARKERFI

ÖLL MÁL SAMRÆMIST VÍÐ MÁLSETNINGU Á
TEIKNINGUM AÐALHÖNNUÐAR MISRÆMI SKAL
TILKYNNNA AÐALHÖNNUÐI

Ø 100 PL. PVC INNUNDIR ELDRA HÚS

AÐ 6000 L. ROTÞRÓ
SJÁ FYRIRMÆLI FRAMLEIÐANDA

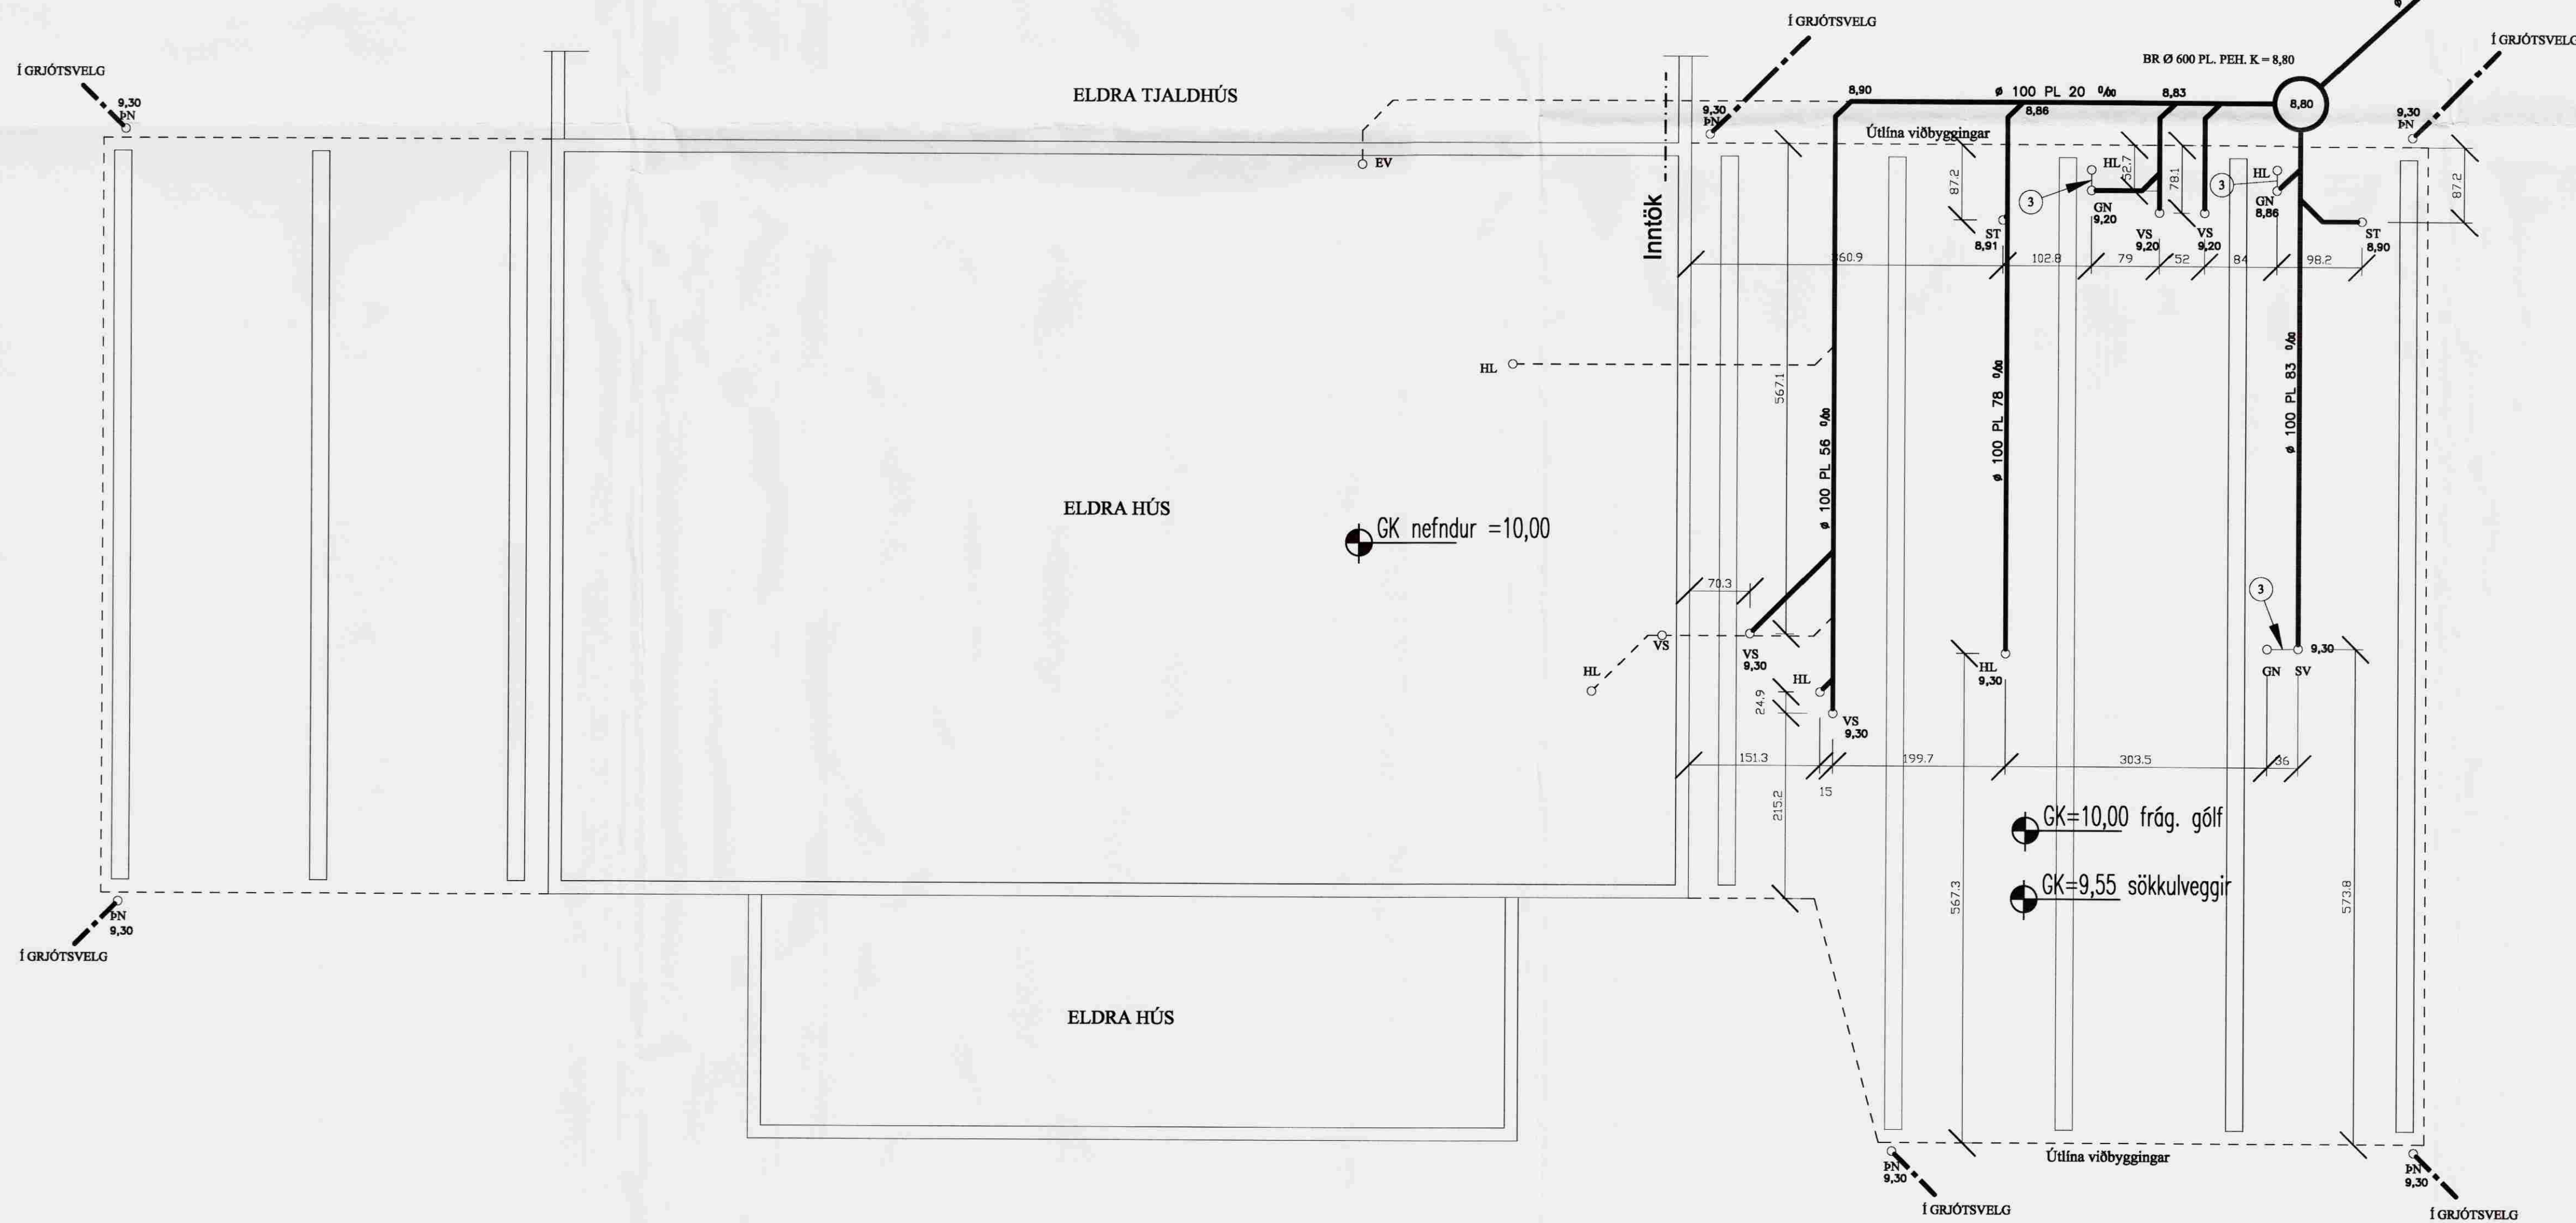

Golfskáli í landi Kiðjabeigs
Meistarafélag húsasmiða

Grunnmynd
Frærennislögn

ABS
-teiknistofa-

Jóhannes Pétursson
Byggingateiknafræðingur
Kl. 010418-3959
S: 907-5197

Manað:	J.P.	Dagsetning:	28.03.08
Teknað:	J.P.	MKV:	1:50
Samþykkt:	<i>[Signature]</i>	Nr. teikningar:	F-01