


Samþykkt  
31. JULÍ 2008  
Byggingarfulltrúi uppsveita Árnessýslu

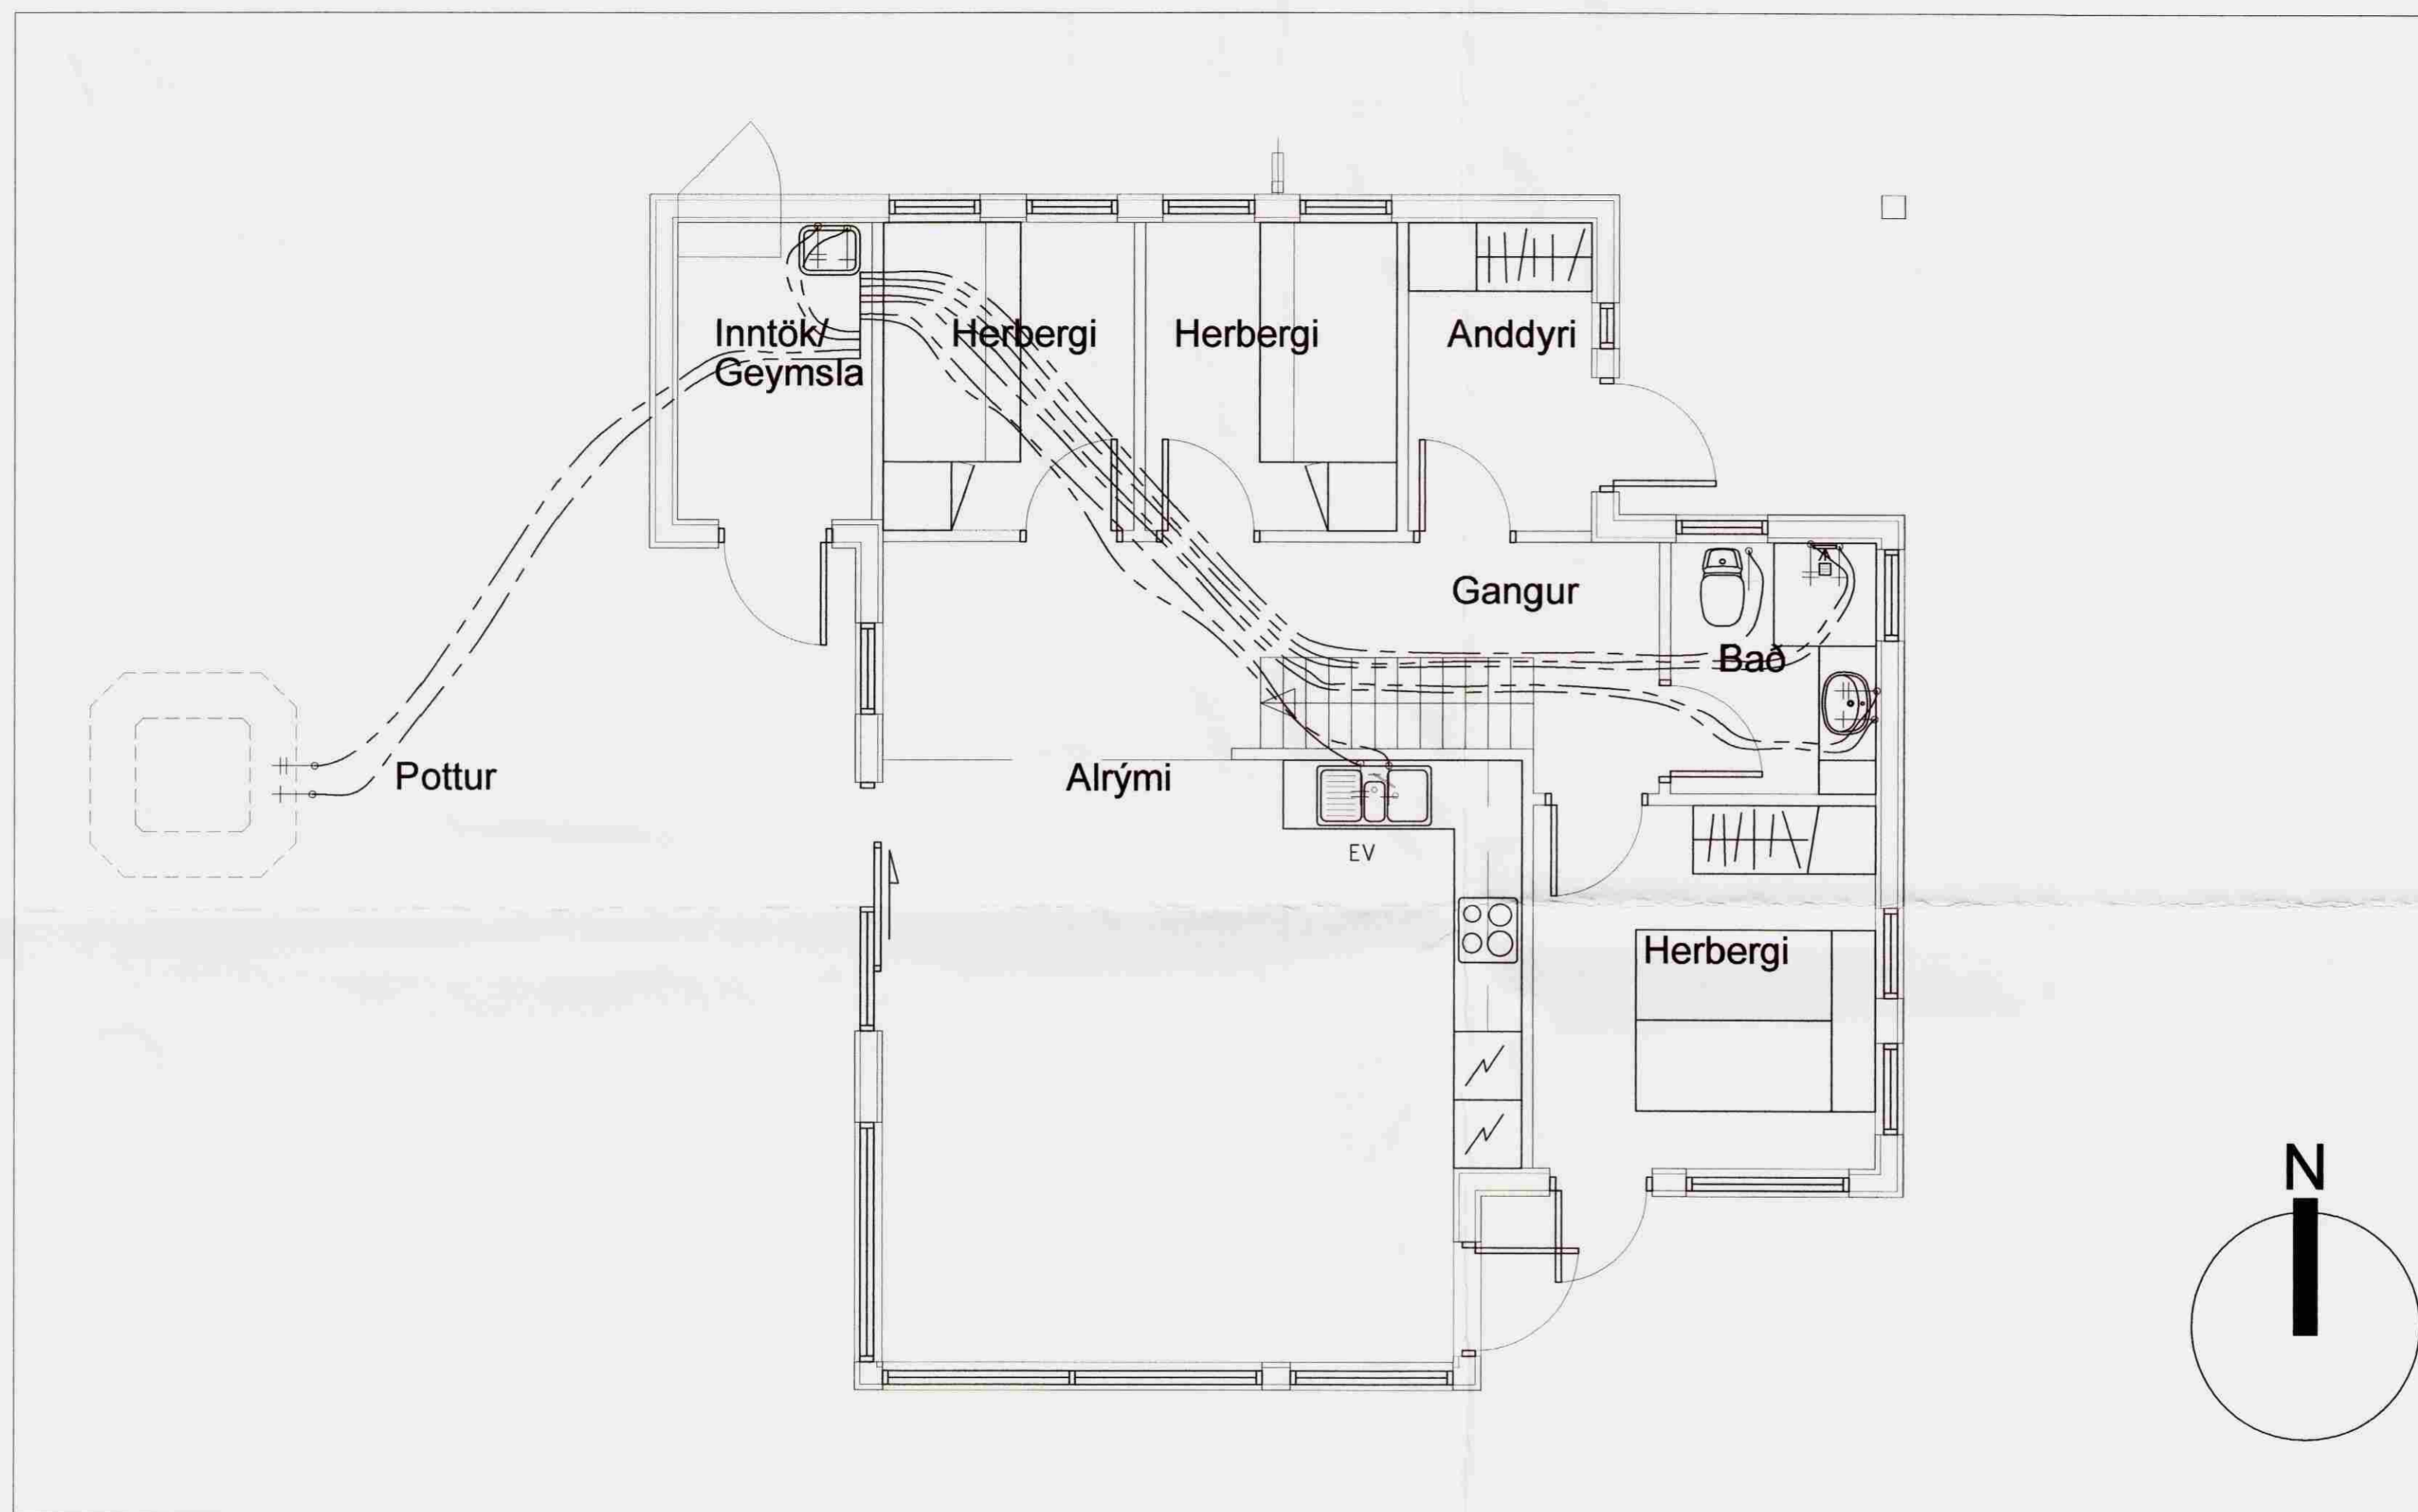

Skýringar :

Vatnslagnir eru úr pexlögnum Ø15mm, rör í rörkerfi, lagnirnar liggja í jörðu meðfram skolplögnum og einangraðar þar sem þær eru teknar upp í sumarhúsið. Festur annar frágangur samkv. leiðbeiningum framleiðanda. Nota skal viðurkend aðferð við þrýstiprófun á plastlögnum. Rb. vottun skal vera á efninu eða sambærileg vottun. Segullokar skulu settir á vatnsinntök og raftengdir í rofa við inngang í anddyris og merktur sem VATNSROFI og segullokarnir eiga að vera í lokaðri stöðu í rafmagnsleysi og tæmingar á vatnslögnum verða í gryfju undir geymslu/inntökum .

*Ragnhildur*

Breytingar			Frístundarhús Kiðjberg 80 Grímsnes- og Grafningshreppi Árnessýslu.
Nr.	Dags.	Nafn	
			Tekniþjónusta Ragnars G Gunnarssonar ehf. Smiðjuvegi 11
			Mkv. 1:50
			Nr. 23.
			Dags. 6.16.2008
			Grunnmynd vatnslagna rör í rörkerfi.
			Skýringar
			kt.:110947-2839