
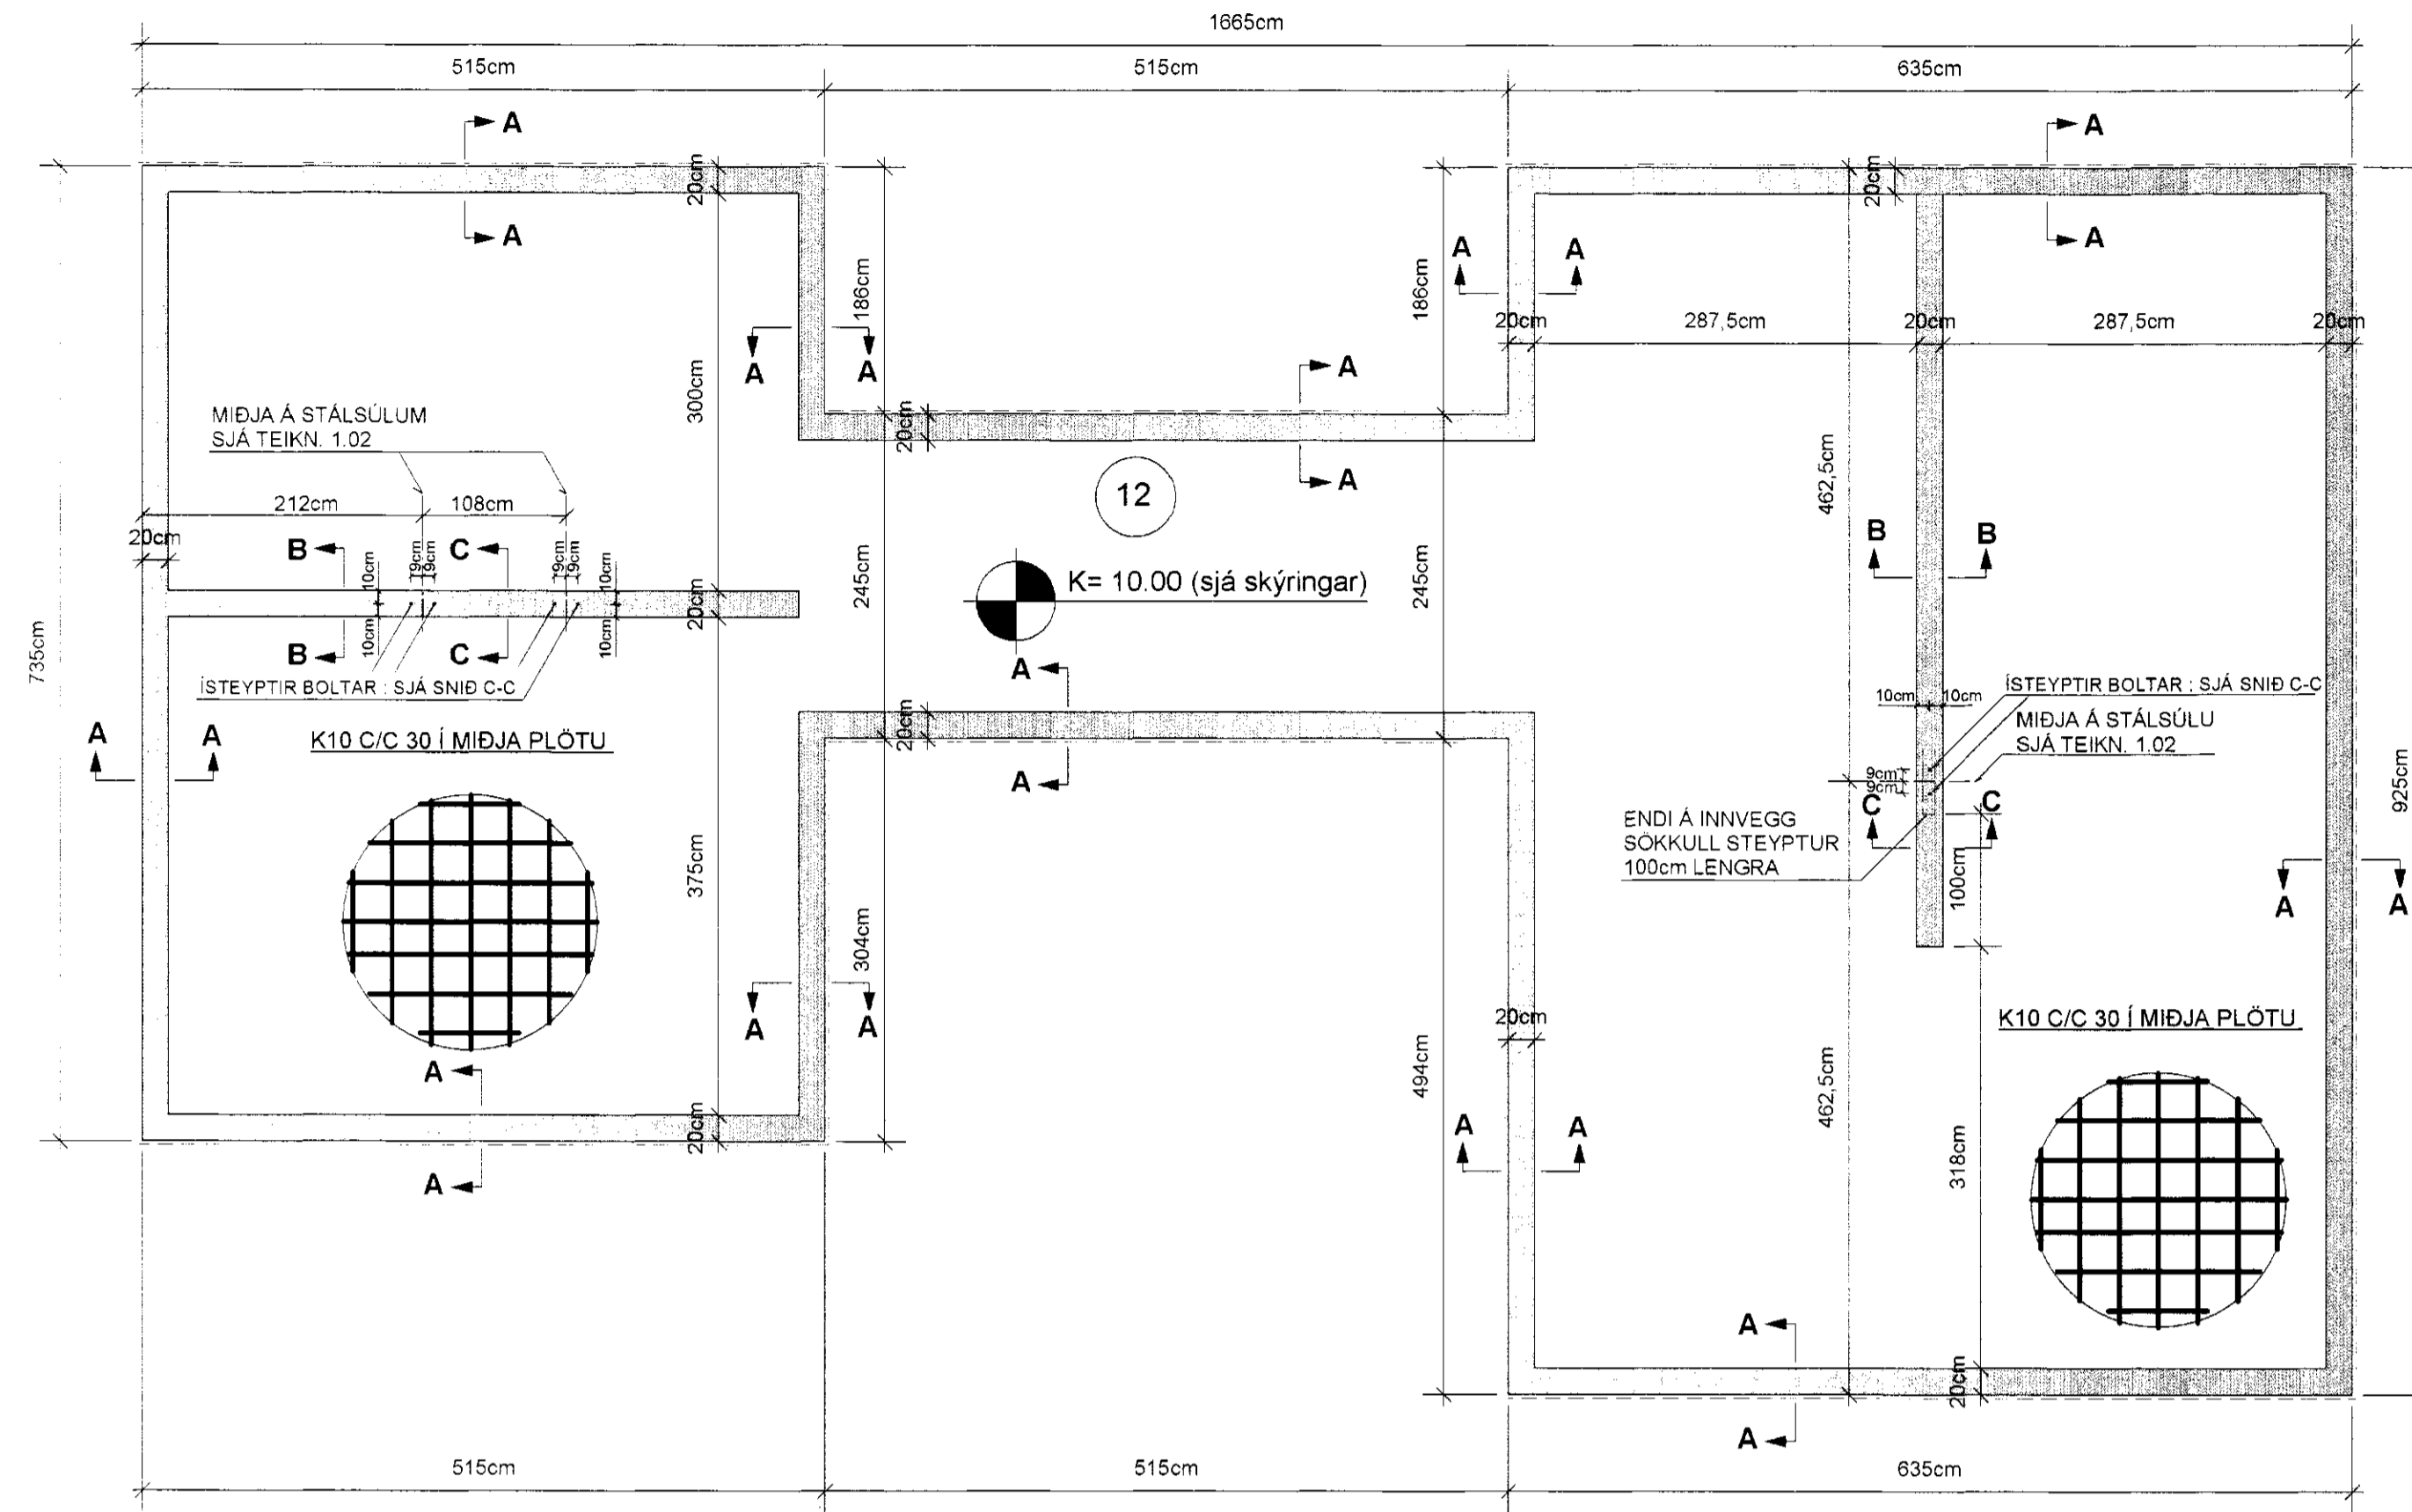


GRUNNMYND AF UNDIRSTÖÐUM MKV. 1:50




UNDIRSTÖÐUR ERU INNDRÉGNAR UM 25mm FRÁ GRINDARMÁLUM
(BROTIN LÍNA= YTRIBRUN TIMBURGRINDAR OG EINANGRUN UTANA SÖKKLUM)

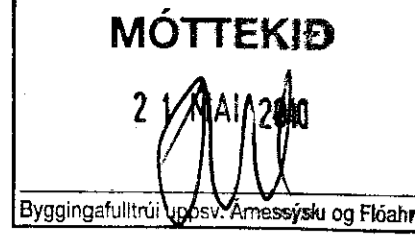

SNID A-A MKV. 1:10

SNID B-B MKV. 1:10

SNID C-C MKV. 1:10

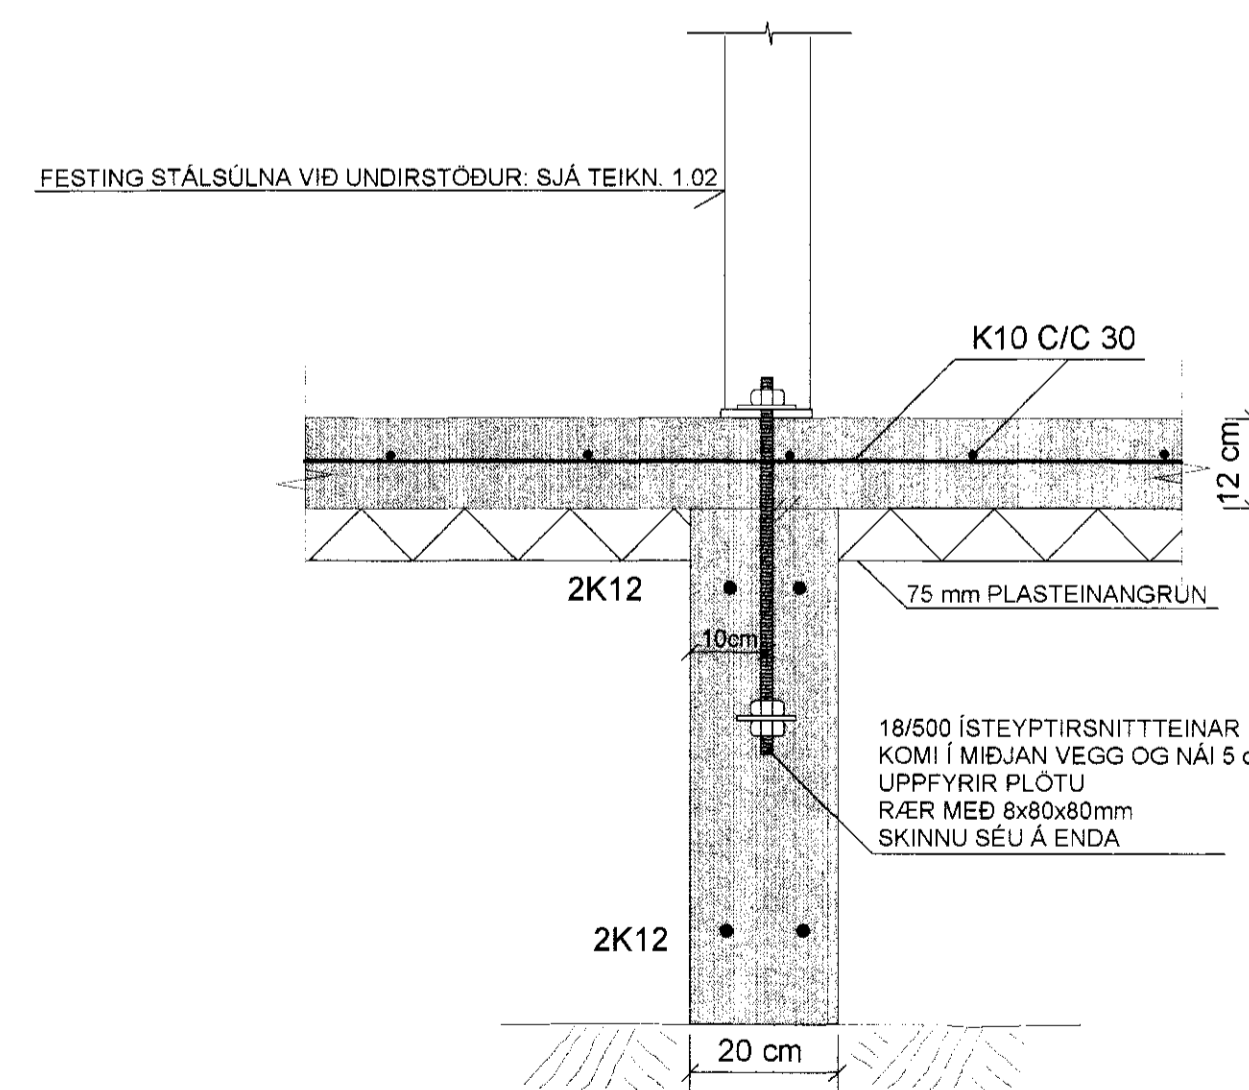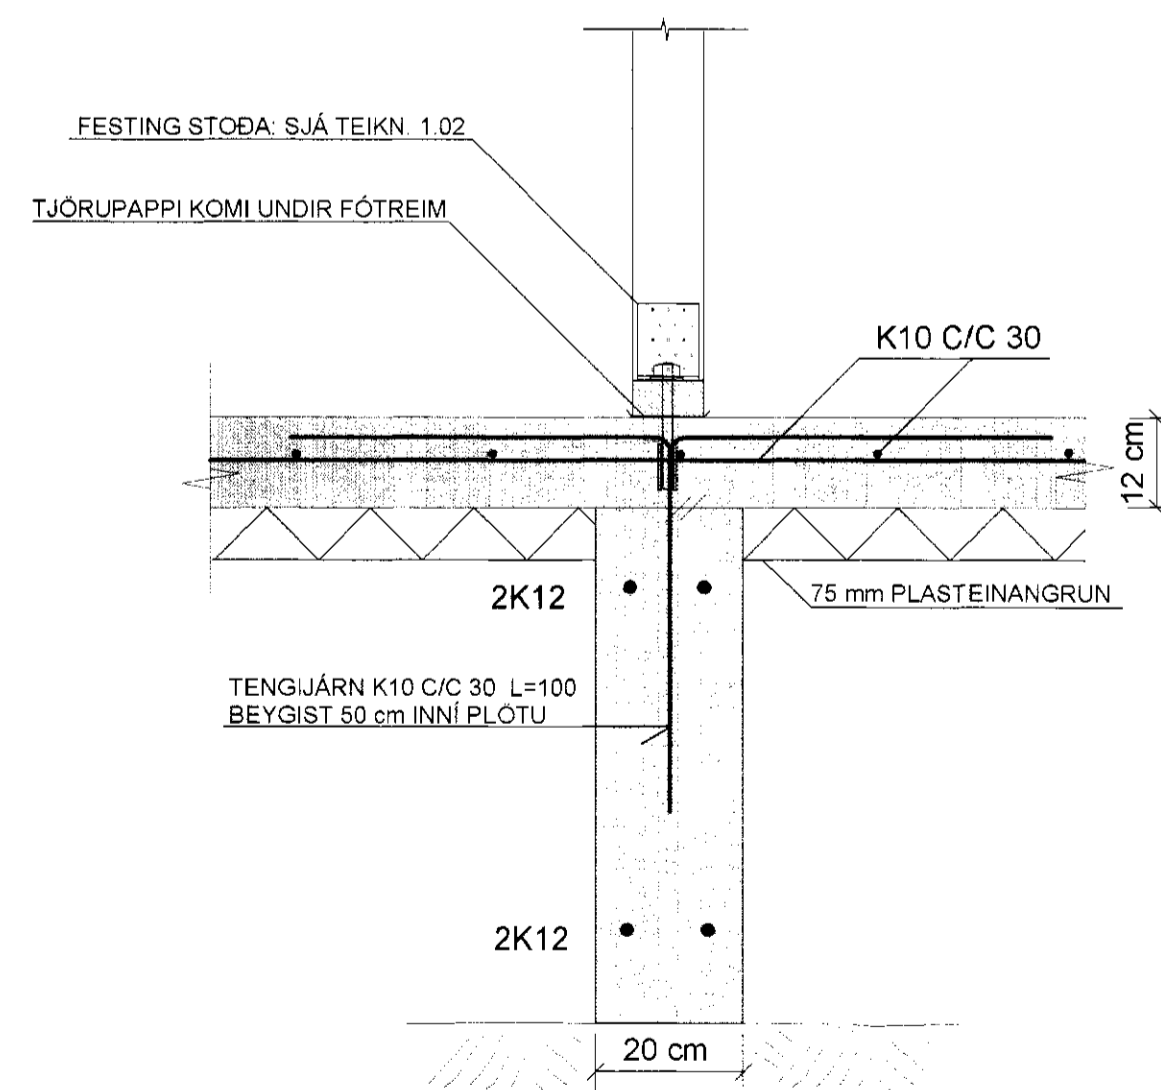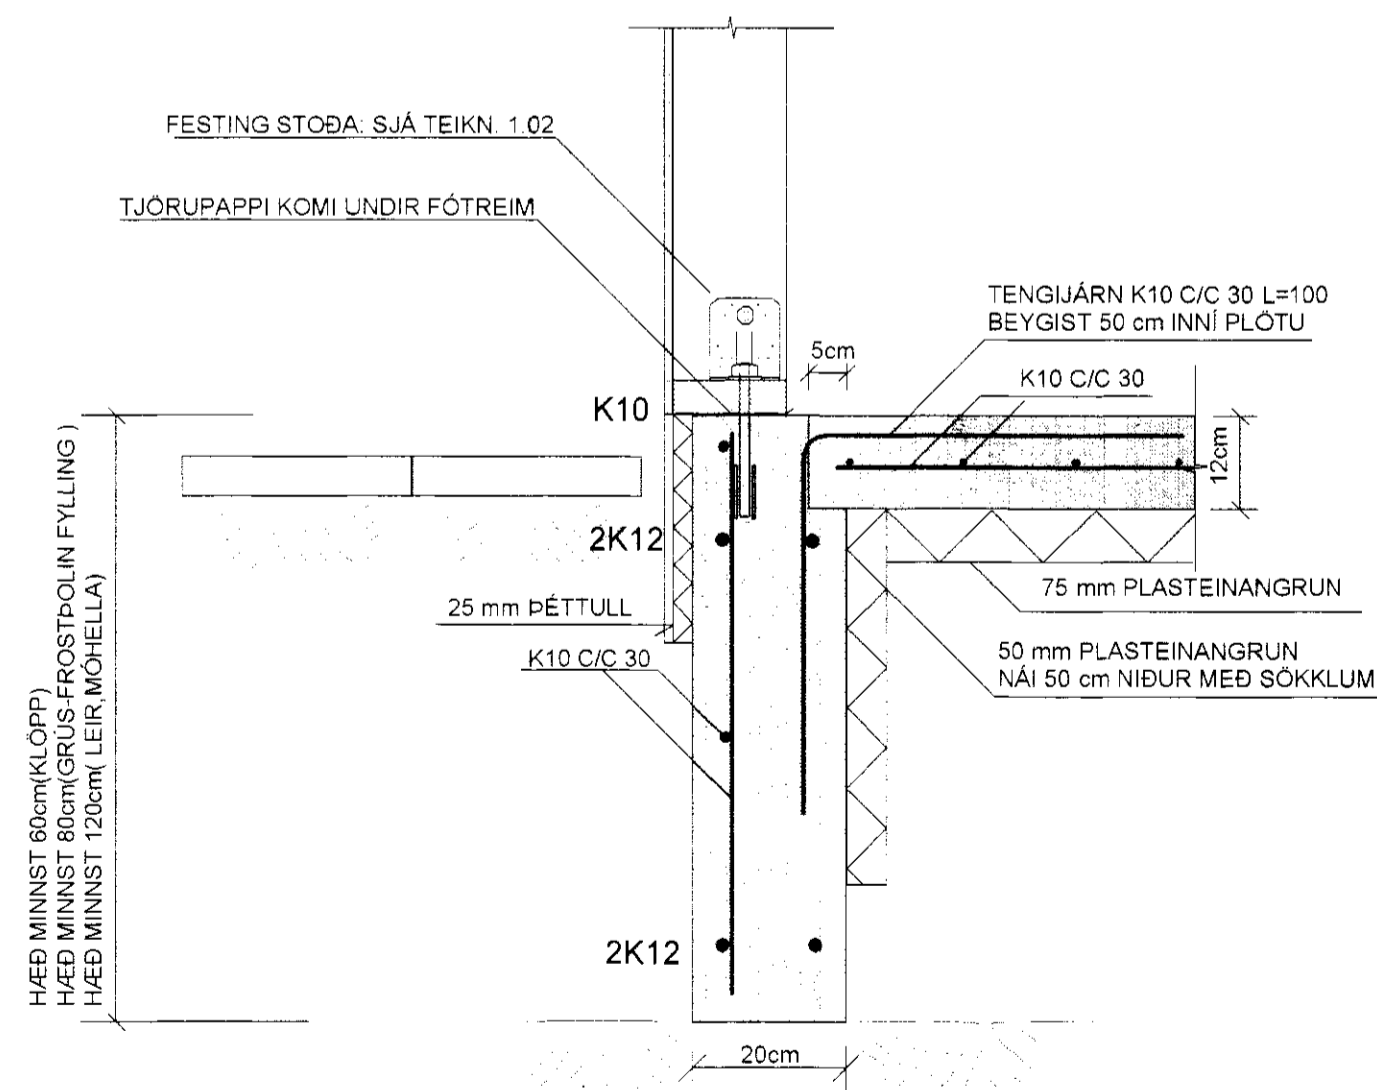

SKÝRINGAR:

STEINSTEYPA: UNDIRSTÖÐUR OG BOTNPLATA S-250
LOFTINNIHALD SE 5-6% OG VS-TALA SE MINNI EN 0.55

STEYPUSTYRKARSTÁL: KS-40S
BOTNPLATA ER 12 cm Á ÞYKKT
[ALLA BOTNPLÖTUNA ER EINFÖLD JÄRNAGRIND K10 C/C 30
(NOTA MÁ BENDINET K-189 OG SE NETIÐ ÞÁ VÍXLLAGT
UM TVO MÖSKVA Á SAMSKYFTUM)]

SETJA SKAL 4cm STEINA UNDIR GRINDINA ÞAÐ ÞÉTT AÐ HÚN SÉ
I JAFNRI HÆÐ MIÐAÐ VIÐ YFIRBORD PLOTU
ÞETTA ER MJÖG MIKILVÆGT VEGNA GÖLFHITALAGNA SEM
STEYPTAR VERÐA Í PLOTUNA (SJA LAGNATEIKNINGAR)

UNDIR ALLA BOTNPLÖTUNA ER LAGT 75 mm EINANGRUNARPLAST,
POLYSTYREN, RÚMÞUNGI EINANGRUNARPLASTSINS SÉ 24kg/m³.
NIÐUR MEÐ SÖKKLUM KEMUR EINANGRUN EINSOG SYNT ER Á SNIDUM

GRAFA SKAL GRUNNINN NIÐUR Á BURÐARHÆFAN BOTN
EF FYLLT ER UNDIR UNDIRSTÖÐUR ÞÁ SKAL ÞAÐ GERT MEÐ
FRÖSTÞOLINNI FYLLINGU SEM ÞJAPPA SKAL
Í LÖGUM ÞAÐ VEL AÐ EFTIRFARANDI SKILYRÐUM SÉ FULLNÆGT
E2> 100 MPA OG HLUTFALLIÐ E2/E1 < EDA = 2.5
HÆÐ FYLLINGARÞUDA SÉ U Þ. B 80 cm UNDIR BOTNPLÖTU

FYLLINGAR INNI GRUNN SKAL ÞJAPPA Í 30cm LÖGUM
MEÐ STÖRUM VIBRÖSLEÐA OG VÆTA VEL Á MILLI LAGA

ALLAR MÁLSETNINGAR ERU Í SENTIMETRUM
ALLIR KÖTAR ERU Í METRUM

ATH. PLOTUKÓTI LIGGUR EKKI FYRIR EN SETTUR HÉR =10.00
ENDANLEG HÆÐ ÁKVEDIN Á STAÐNUM

TEIKN.NR. 1.01	Tæknivangur ehf. KT. 450588-1889 Kirkjustétt 26, 113 Reykjavík Sími: 564 22 44, Netf. taeknivangur@simnet.is
KVARDI: 1:50, 1:10	
DAGS. MAI 2010	
HANNAD: MG	VERKEFNI: KALDAKINN 1 - Í LANDI LEYNIS, GRÍMSNESI
TEIKNAD: MG	BURÐARVIRKI: UNDIRSTÖÐUR, GRUNNMYND, SNID OG SKÝRINGAR
YFIRFARID: <i>Magnús Gylfason</i>	Undirskrift: <i>Ásbjörn Guðmundsson</i>