




SKÝRINGAR

Almennar skýringar sjá teikningu P0 000

KENNISNIÐ OFNAGRYFJU 1:10

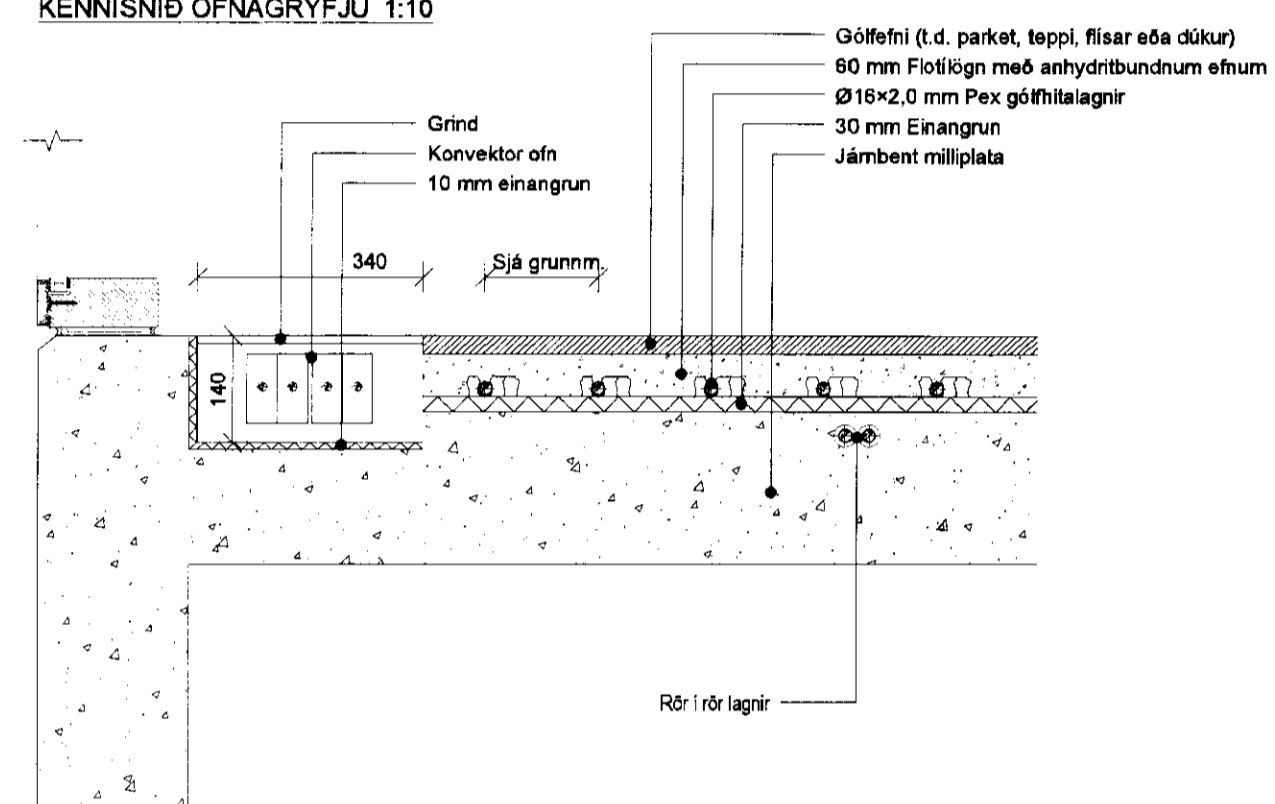

KENNISNIÐ GÓLFHITA 1:10

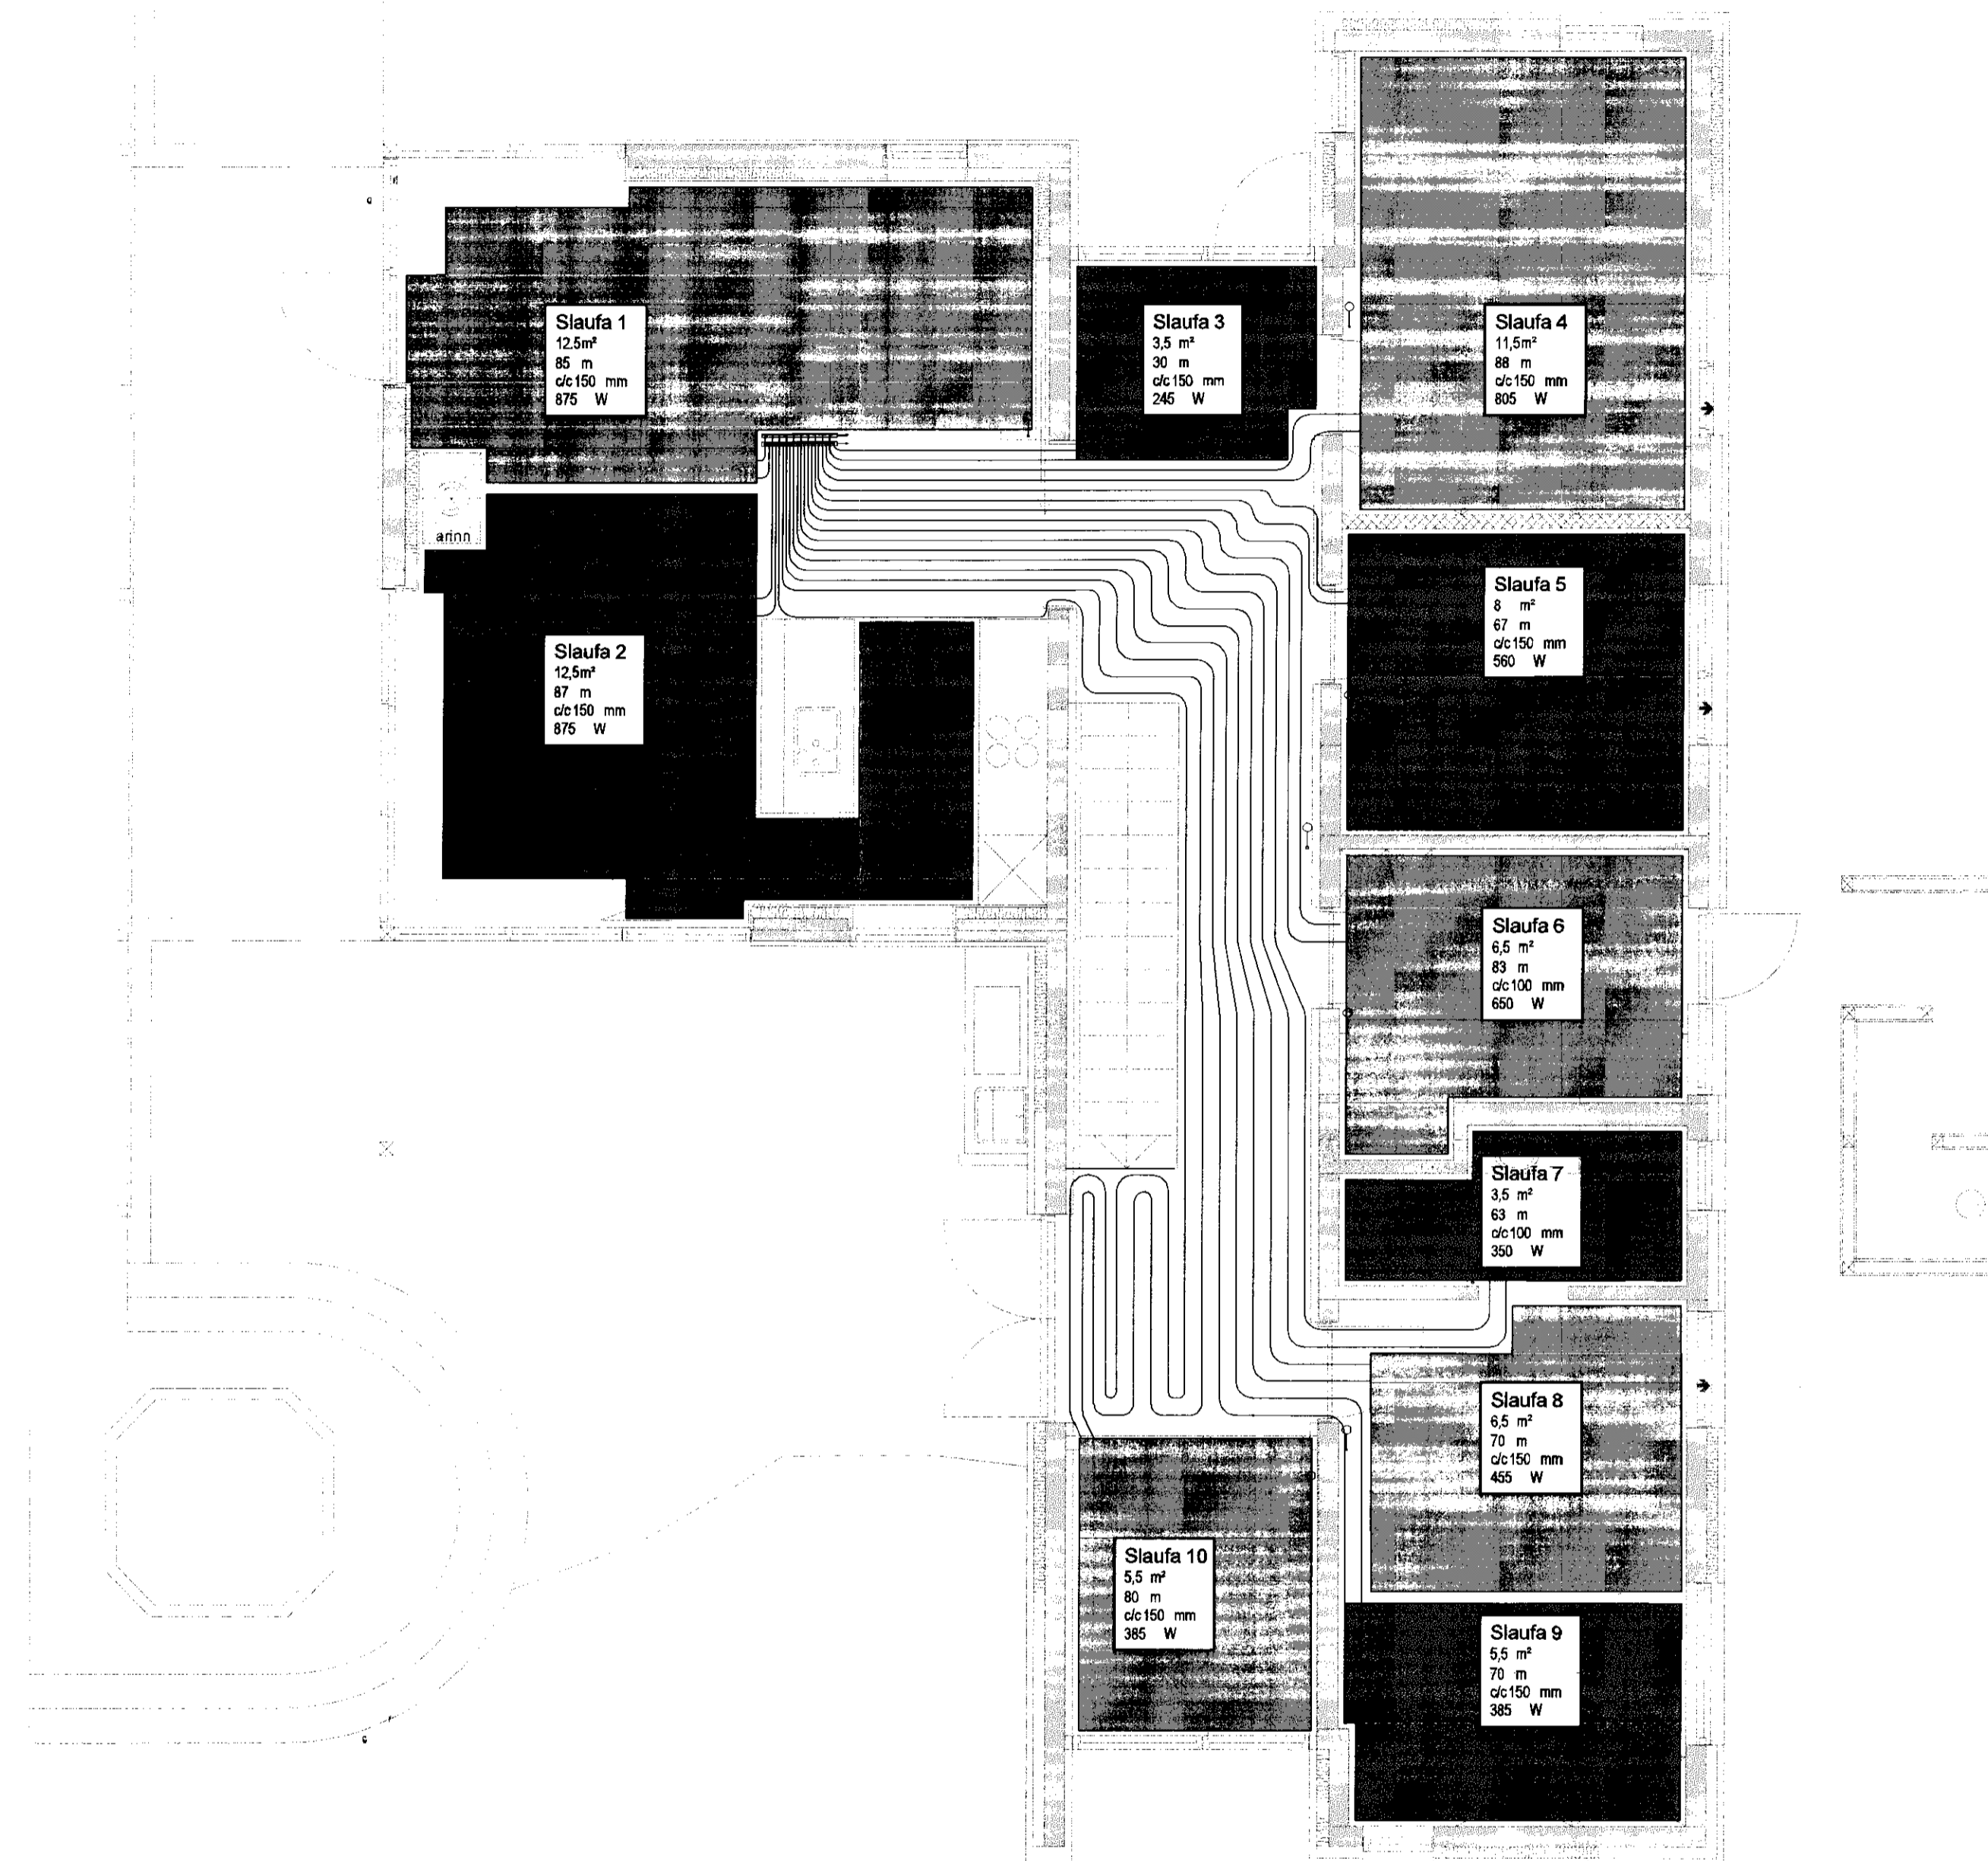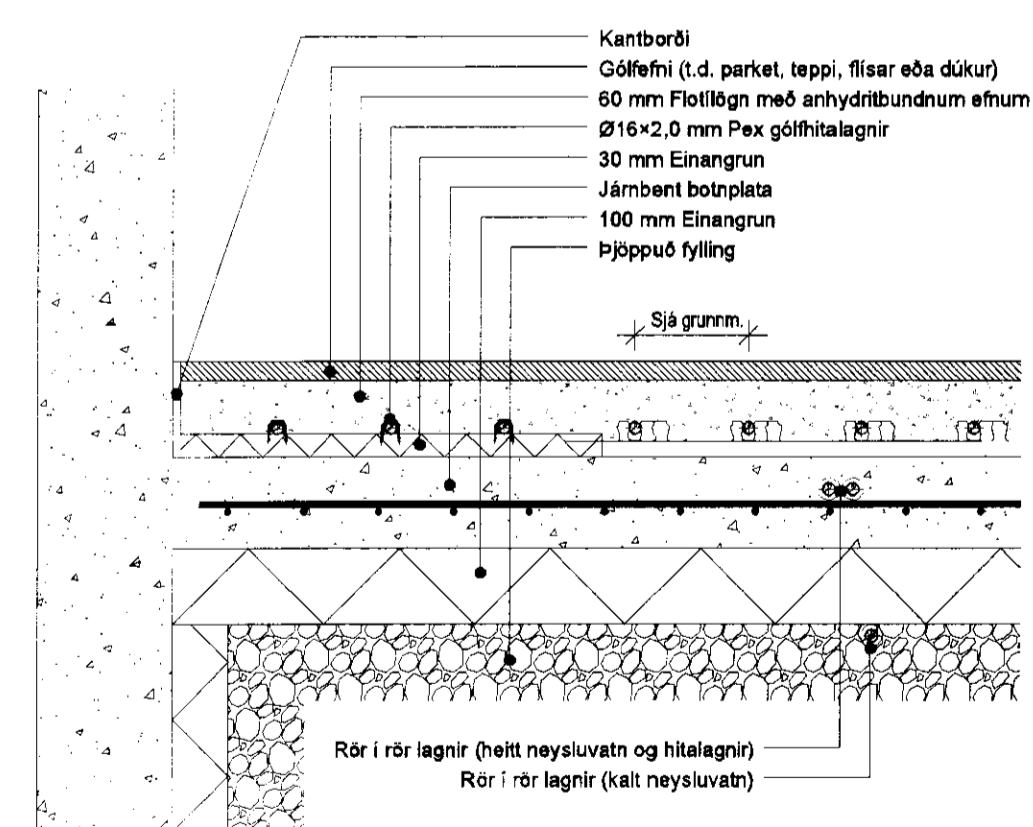

TEIKNING Í SAMRÆMI VIÐ
ARKITEKTATEIKNINGAR

dags: 15.12.2010

undirskrift: *Ripni Alvarsson*

kt: 240448-2469

Útg. Dags. Skýring Hannast/Yfirráð

VSB

VERKFRÆÐISTOFA

BÆJARHRAUN 20 • 220 HAFNARFJÖRDUR • KENNIT. 710796-2899
vsb@vsb.is • Sími 585 8600 • Fax 586 8610 • www.vsb.is

Artun sérhöfundar
Sveinn Áki Sverrisson
Kt: 230855 5609 • aki@vsb.is

Verkhelti
FLJÓTSBAKKI 30, SUMARHÚS
ÁSGARÐSLANDI

Verknitt
Lagnir
Gölfhitalagnir
Grunnmynd 1. hæðar

Hannast	Teiknað	Yfirfarð	Kvarði	Síða
BS	BS	SÁS	1:50 / 1:10	/A1
Dags:	Verkefni	Teikning	Útgám	
07.12.2010	10163	P4 011	-	