

**Kerfi 1**

- 1.01 Stopploki 15mm
- 1.02 Vatnsás
- 1.03 Rennslismælir / Hemill
- 1.05 Þrýstismælir 0-10 Bar
- 1.06 Stopploki 15mm
- 1.07 Einstreymisloki 15mm
- 1.08 Þrýstifnarir 15mm
- 1.09 Hitamælir 0-100°C
- 1.10 Þrýstismælir 0-6 Bar
- 1.11 Öryggisloki 4 Bar
- 1.12 Eintreymisloki 20mm
- 1.13 Stopploki 20mm
- 1.14 Þrýstismælir 0-6 Bar
- 1.15 Hitamælir 0-60°C
- 1.16 Slaufuloki 15mm

**Kerfi 2**

- 2.01 Stopploki 20mm
- 2.02 Einstreymisloki 20mm
- 2.03 Blöndunarloki 0,45 L/s, stillist á 60°C
- 2.04 Hitamælir 0-100°C
- 2.05 Tæmingarloki 15mm

**Kerfi 3**

- 3.01 Stopploki 20mm
- 3.02 Vatnsás
- 3.03 Einstreymisloki 20mm
- 3.04 Tæmingarloki
- 3.05 Hitamælir 0-60
- 3.06 Einstreymisloki 20mm

**Kerfi 4**

- 4.01 Varmaskiptir 10kW, max þrýstifall á frostlagarhlöð 15 kpa, hitav. 65<sub>20</sub>, frosti. 60<sub>25</sub>
- 4.02 Hitastýrurloki heldur framrástahitastigi í 60°C. T.d. AVTB 15 loki vinnslusvið 30-100°C
- 4.03 Hitaskynjari tengist 4.02. Hiti inn á framrás er 60°C
- 4.04 Stopploki 20mm
- 4.05 Dæla þrýstistýrð. afköst: 0,08 L/s við 2,6 mvs valin á miðstillingu. T.d. ALPHA2 15-60 130
- 4.06 Loftskilja 20mm
- 4.07 Tæmingarloki 15mm
- 4.08 Hitamælir 0-100°C
- 4.09 Öryggisloki 4 Bar
- 4.10 Tæmingarloki 15mm
- 4.11 Þrýstismælir 0-6 Bar
- 4.12 Hitamælir 0-60°C
- 4.13 Þrýstiker 4 lítra
- 4.14 Stopploki 20mm
- 4.15 Stopploki 15mm
- 4.16 Stopploki 15mm

**Kerfi 5**

- 5.01 Stopploki 20mm
- 5.02 Strengloki 15mm
- 5.03 Einstreymisloki 20mm
- 5.04 Áyflingar- og tæmingarloki 15mm
- 5.05 Dæla þrýstistýrð. afköst: 0,3 L/s við 2,6 mvs valin á miðstillingu. T.d. ALPHA2 15-60 130
- 5.06 Stopploki 20mm
- 5.07 Hitamælir 0-60°C
- 5.08 Stopploki 20mm
- 5.09 Áyflingar- og tæmingarloki
- 5.10 Hitastýrurloki heldur framrástahitastigi í 35°C. T.d. AVTB 15 loki vinnslusvið 20-60°C
- 5.11 Hitaskynjari tengist 5.10. Hiti inn á framrás er 35°C
- 5.12 Stopploki 20mm
- 5.13 Hitavari, slekkur á dælu (tæki 5.05) ef framrásarhiti fer yfir 45°C
- 5.14 Stopploki 20mm
- 5.15 Deiligrind fyrir 16-20mm gólfagnir, framrás
- 5.16 Síliloki (rennsliglös L/h)
- 5.17 Sjálfvirk loftskrúfa
- 5.18 Stopploki 20mm
- 5.19 Deiligrind fyrir 16-20mm gólfagnir, bakrás

- 5.20 Sjálfvirk loftskrúfa
- 5.21 Hitamælir 0-60°C
- 5.24 Vegghitaskynjari
- 5.25 Mótarloki tengist við 5.24
- 5.26 Vegghitaskynjari
- 5.27 Mótarloki tengist við 5.26
- 5.28 Mótarloki tengist við 5.26
- 5.29 Mótarloki tengist við 5.26
- 5.30 Mótarloki tengist við 5.26
- 5.31 Vegghitaskynjari
- 5.32 Mótarloki tengist við 5.31
- 5.33 Vegghitaskynjari
- 5.34 Mótarloki tengist við 5.33
- 5.35 Vegghitaskynjari
- 5.36 Mótarloki tengist við 5.35
- 5.37 Vegghitaskynjari
- 5.38 Mótarloki tengist við 5.37


**Húsvitugrind, kerfi 1**

**Heitt neysluvatn, kerfi 2**


**Kalt neysluvatn, kerfi 3**

**Ófnalagnir, kerfi 4**

**Gólfhitalagnir, kerfi 5**

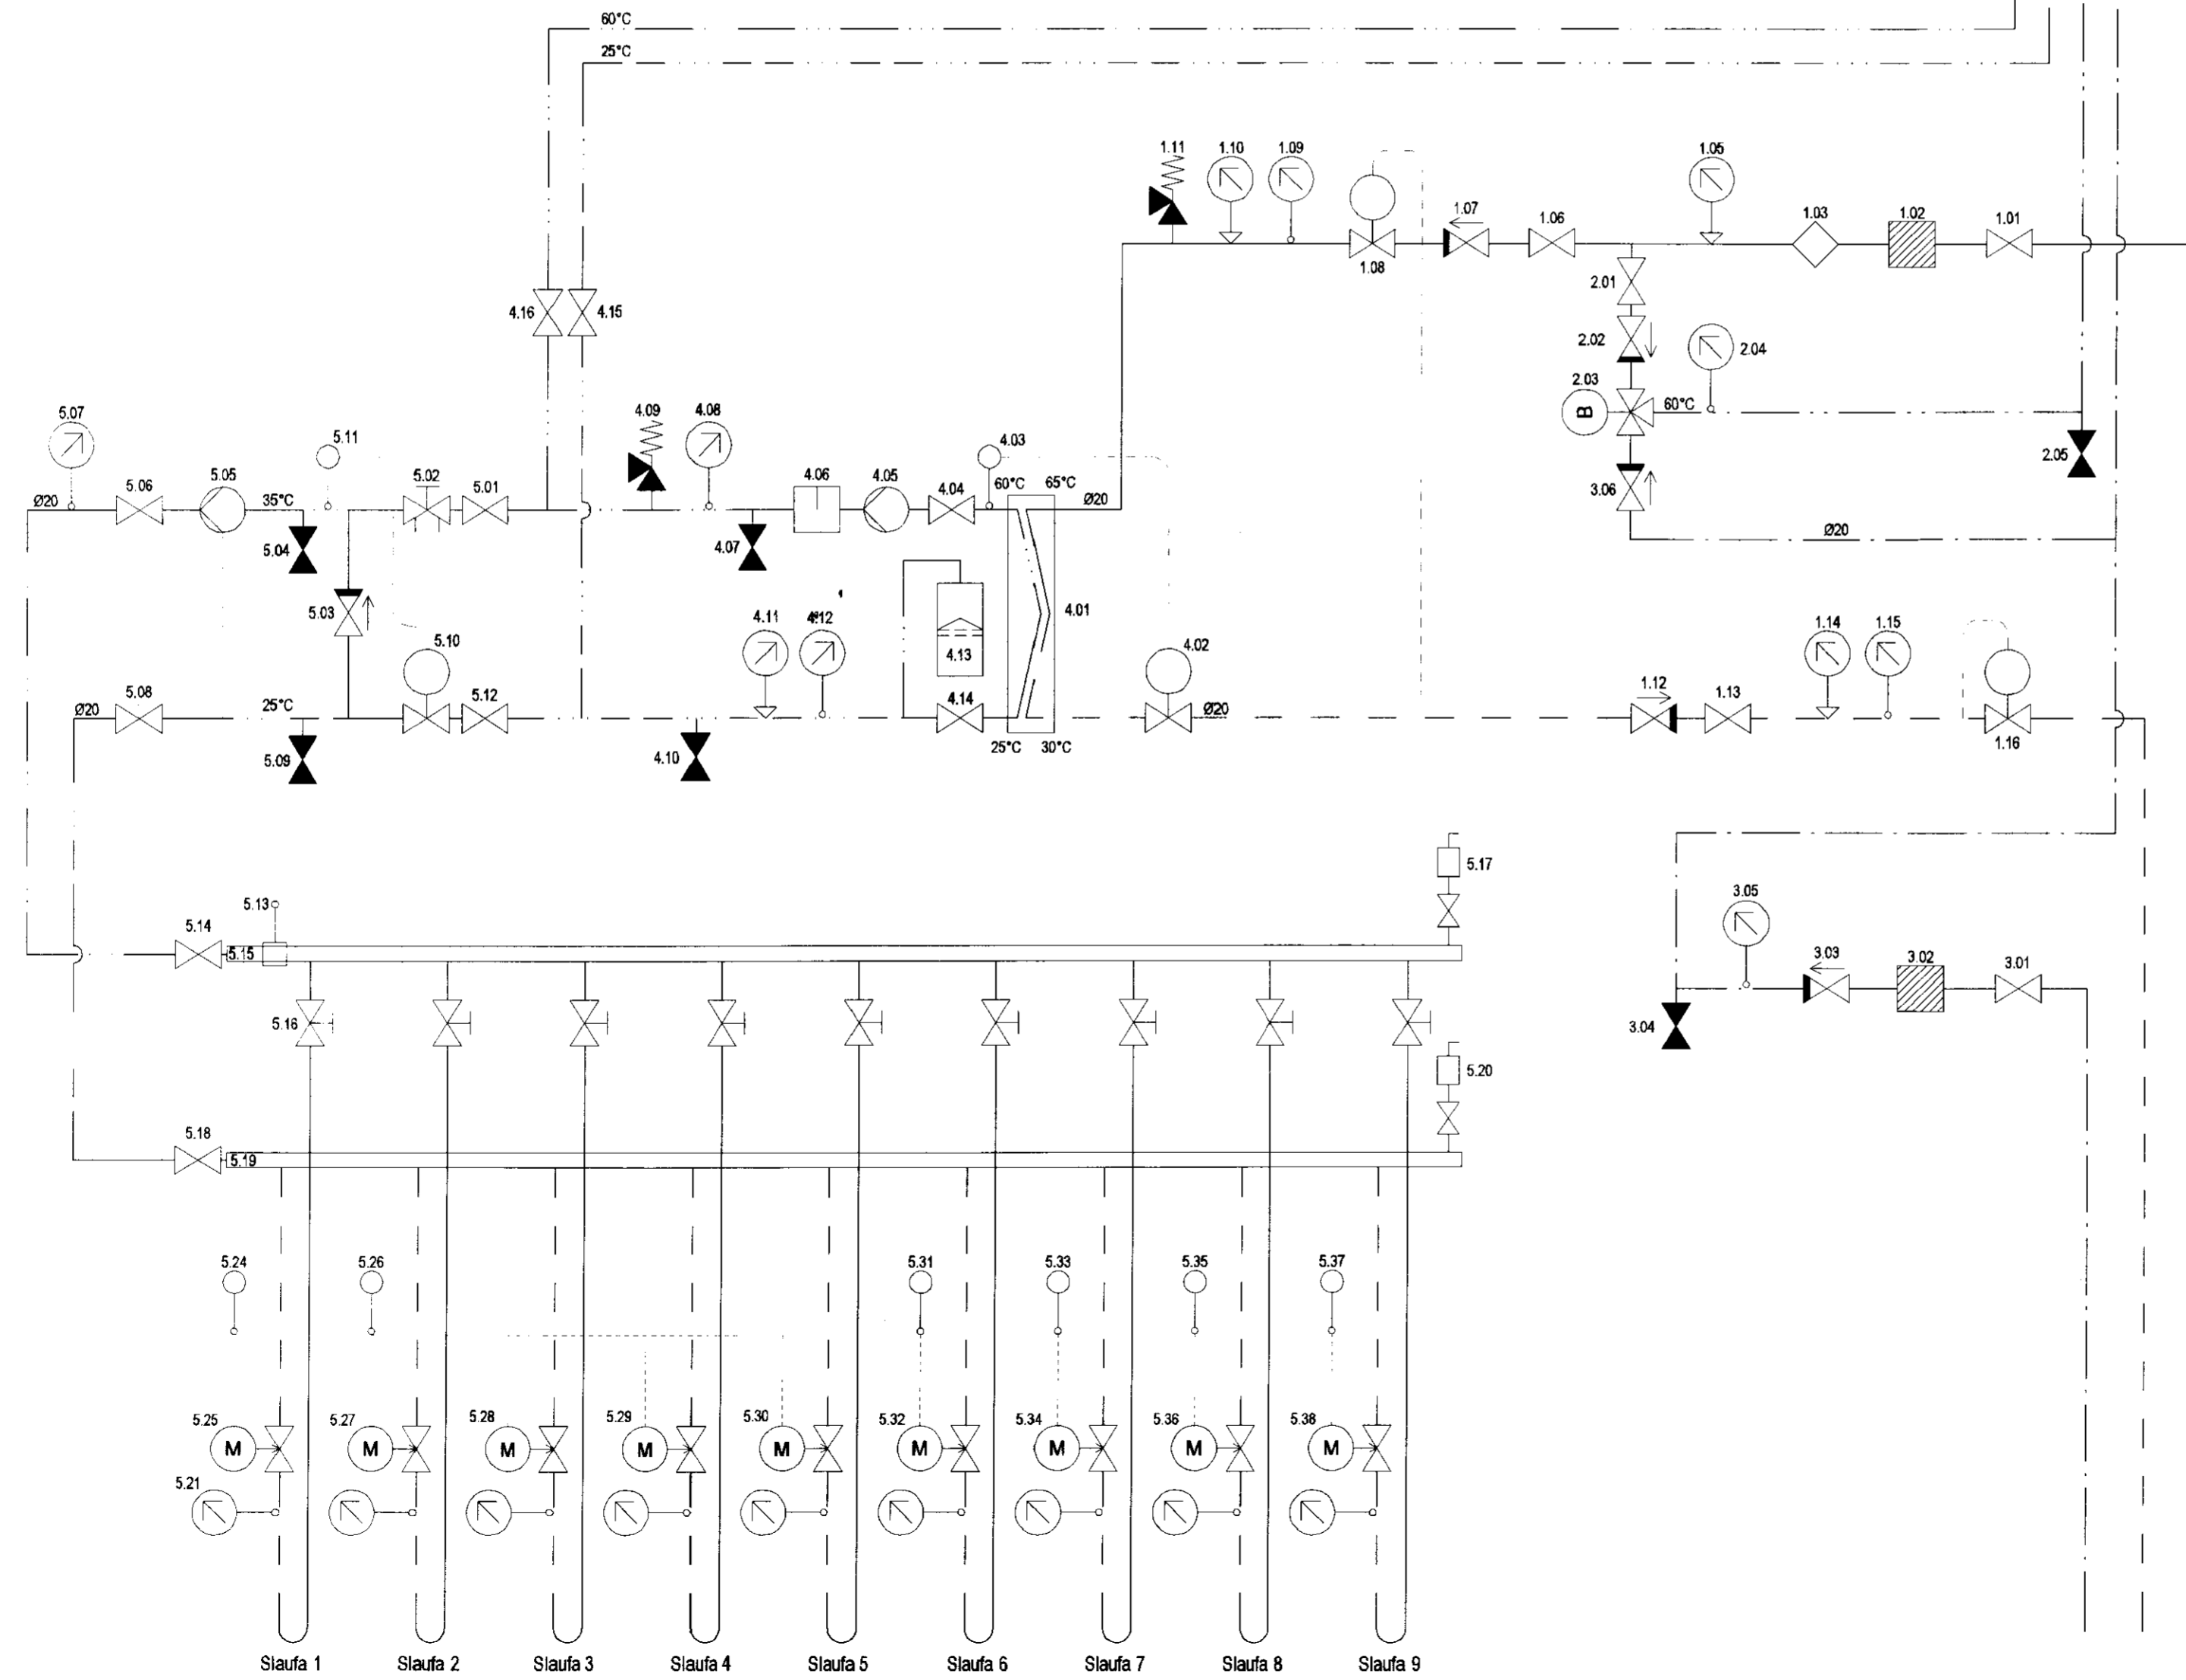

- Ø16 Alplast
- Ø16 Alplast
- Ø25 Alplast
- Ø25 Alplast

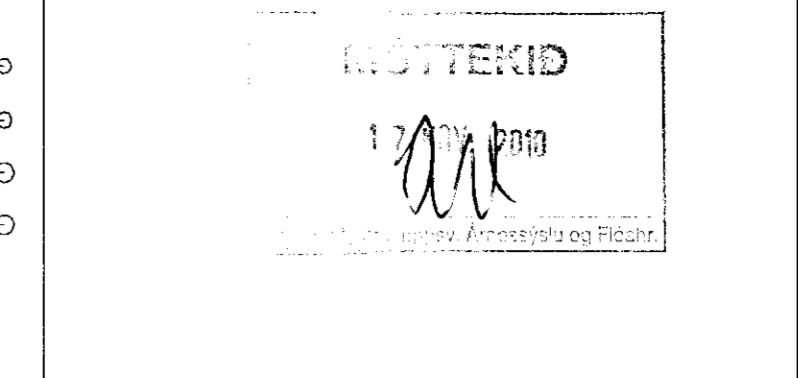

Útg. Dags. Skýring Hannab/Yfirfarir



**VERKFRÆÐISTOFA**

BÆJARHRAUN 20 • 220 HAFNARFJÖRÐUR • KENNIT. 710796-2899  
 vsb@vsb.is • Sími 585 8600 • Fax 585 8610 • www.vsb.is

Áritun sérhönnuðar  
 Sveinn Áki Sverrisson Kt: 230855 5609  
 Kt: 230855 5609 • aki@vsb.is

Verkheiti  
**UNDIRHLÍÐ 38**  
**GRÍMSNES OG GRAFNINGSHREPPUR**

Verkhluti  
**Lagnir**

Kerfismynd		Yfirfarir		Kvarði	/ A2	Slóða
Hannað	Telknað	SÁS	-	-	-	-
Dags	Verkefni	Teikning	-	-	-	-
02.11.2010	08164	P2 801	-	-	-	-