
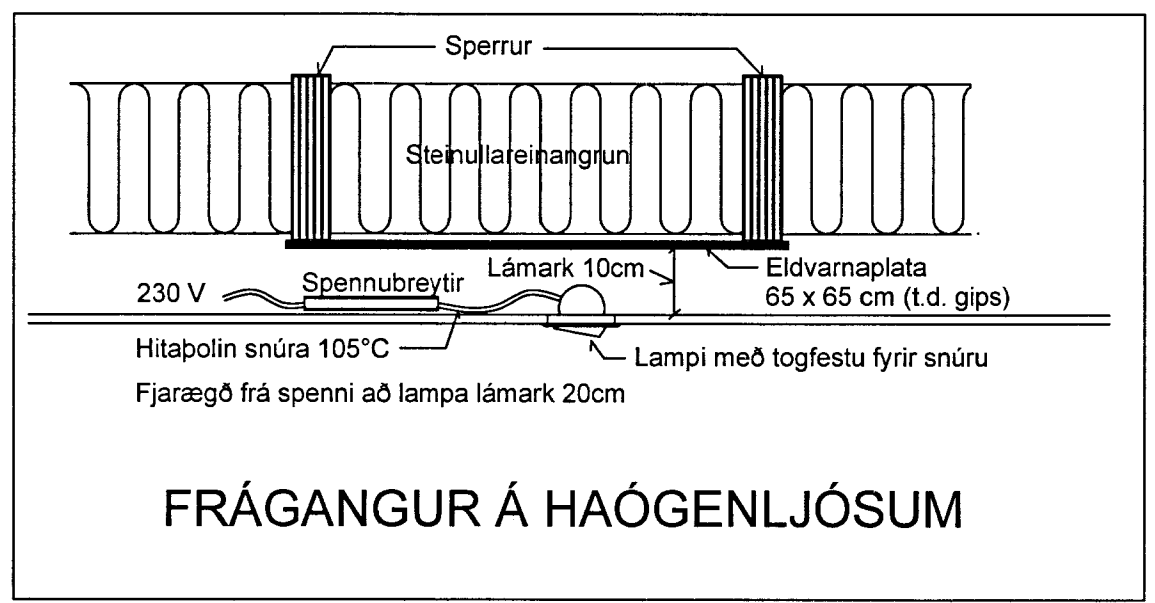


MÖTTIÐ
20. OKT. 2013
Gylfi Þorsteinsson
Byggingafulltrúi

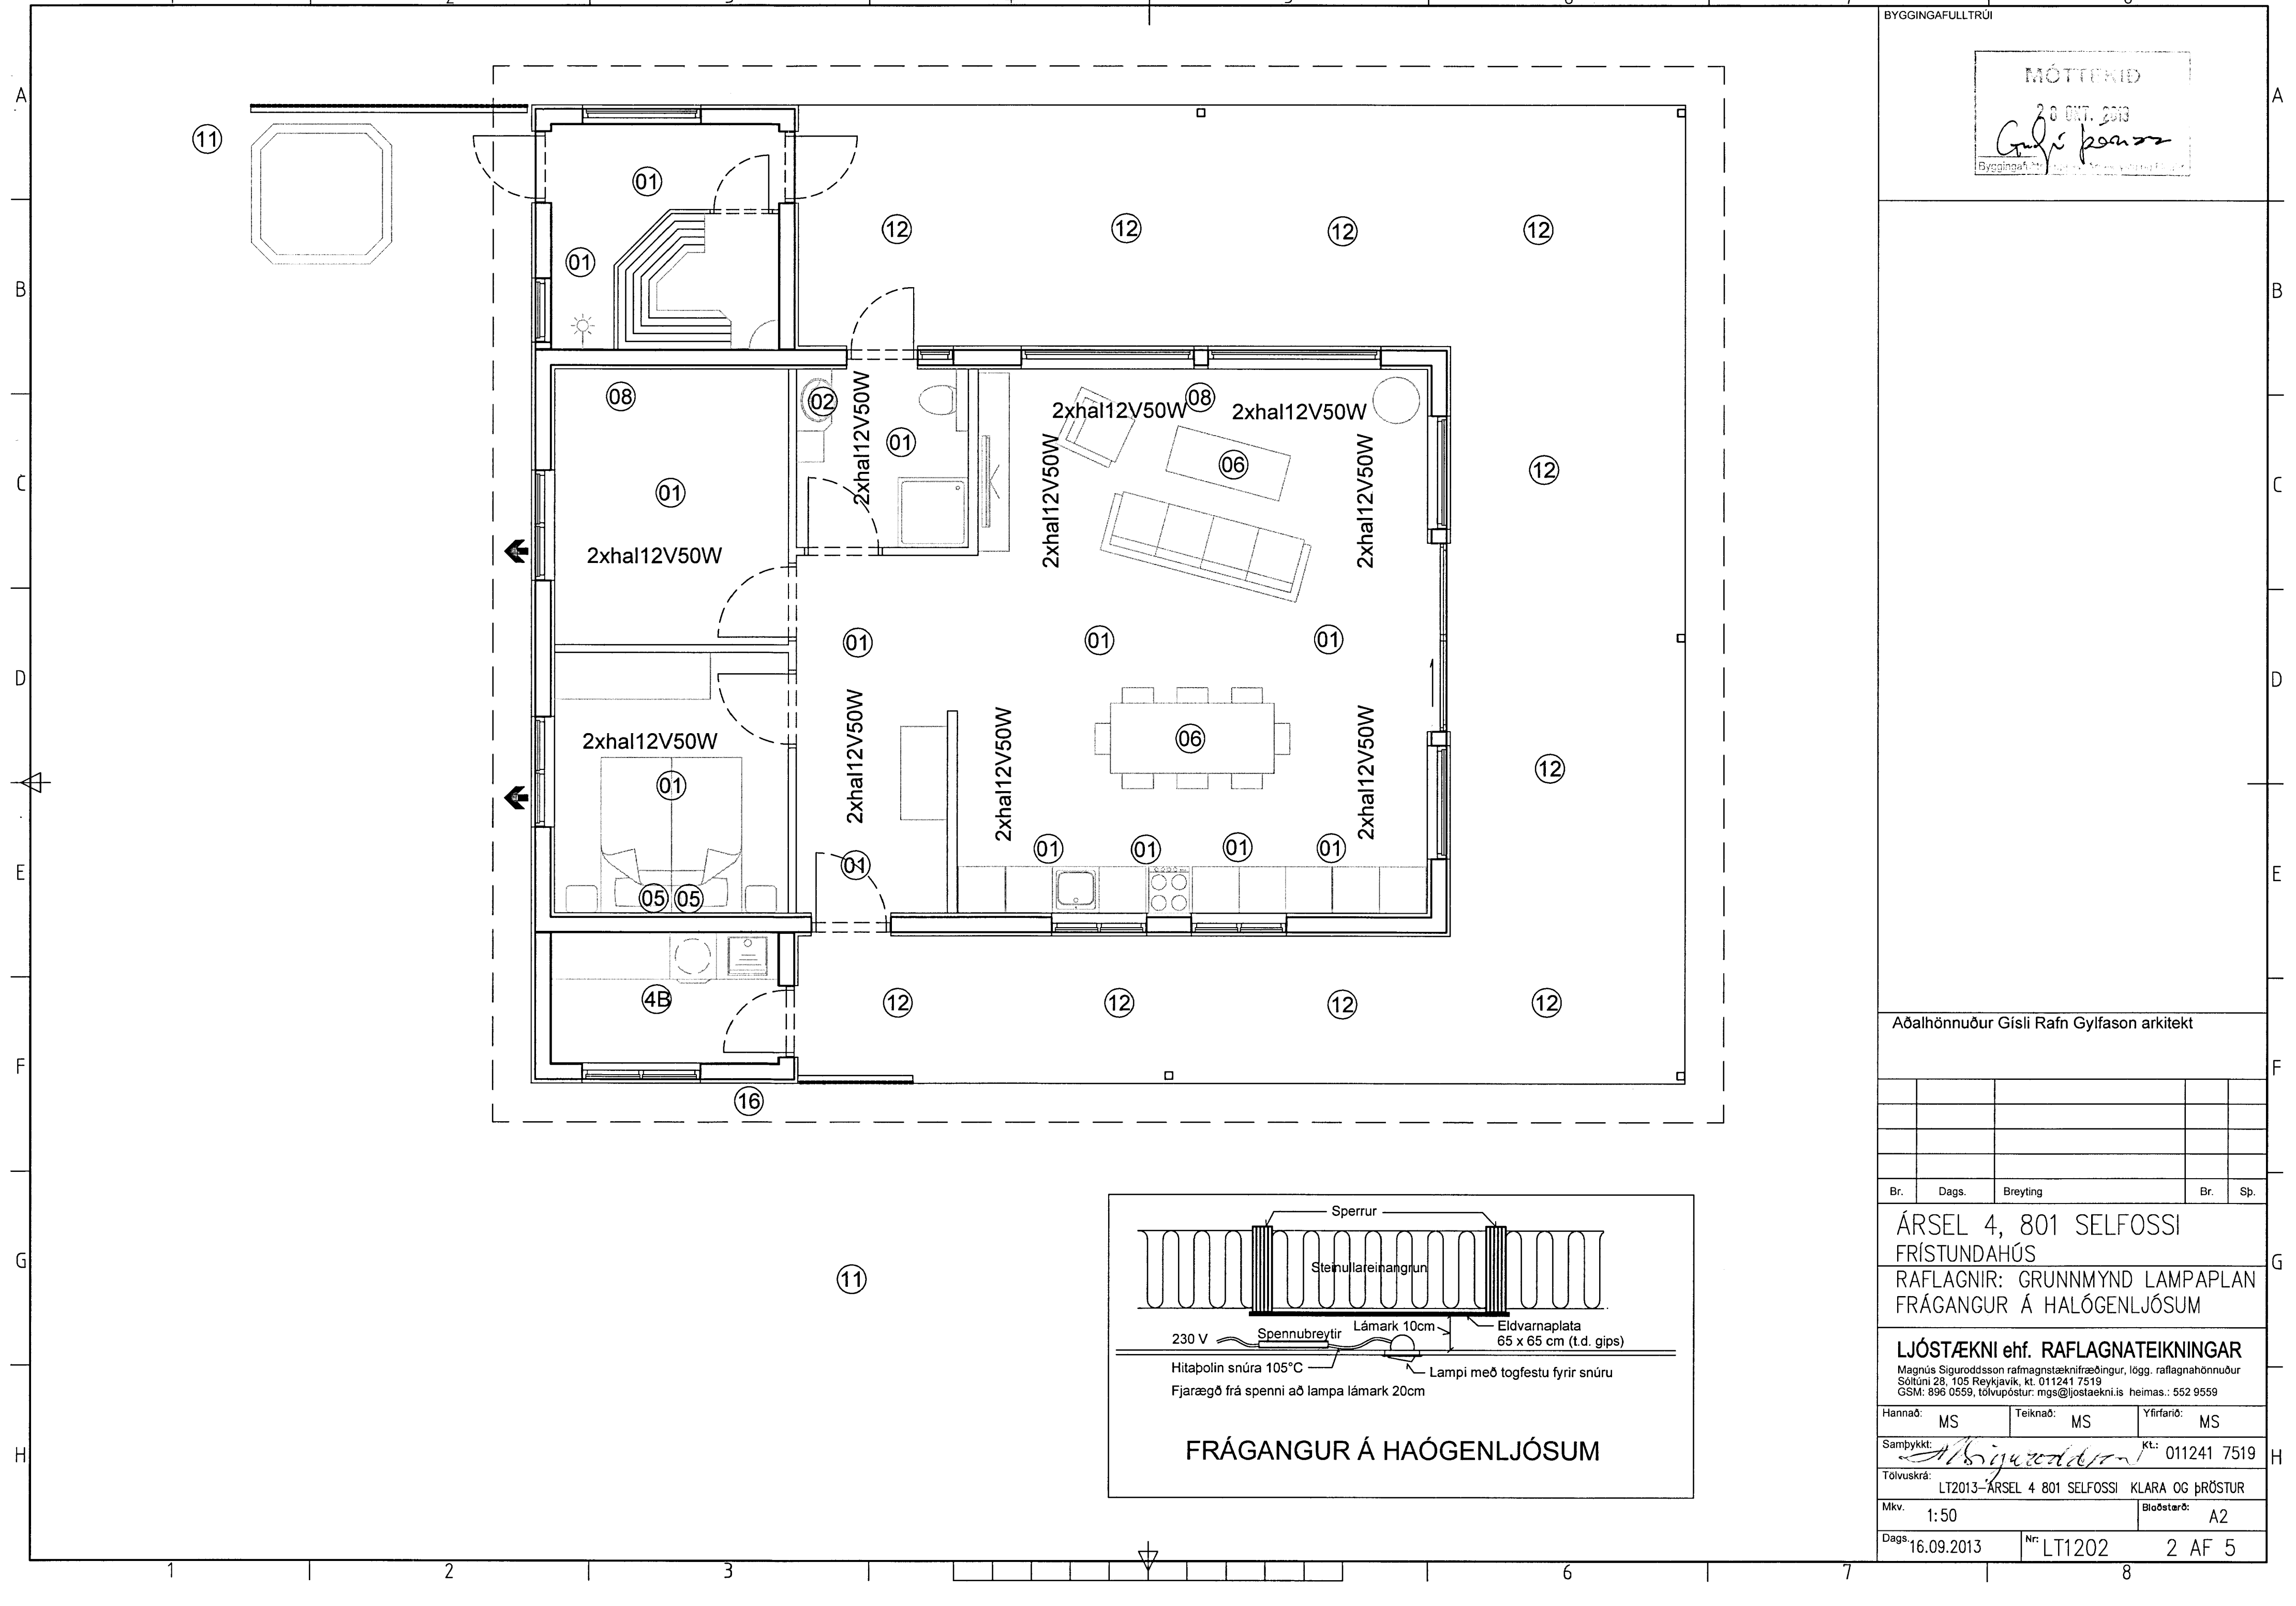

Aðalhönnuður Gísli Rafn Gylfason arkitekt

Br.	Dags.	Breyting	Br.	Sp.

ÁRSEL 4, 801 SELFOSSI
FRÍSTUNDAHÚS
RAFLAGNIR: GRUNNMYND LAMPAPLAN
FRÁGANGUR Á HAÓGENLJÓSUM

LJÓSTÆKNI ehf. RAFLAGNATEIKNINGAR
Magnús Sigurðsson rafmagnstæknifræðingur, löggr. raflagnahönnuður
Sóltúni 28, 105 Reykjavík, kt. 011241 7519
GSM: 896 0559, tölvupóstur: mgs@ljostaekni.is heimas.: 552 9559

Hannað: MS	Teiknað: MS	Yfirfarið: MS
Samþykkt: <i>Magnús Sigurðsson</i>	Kt.: 011241 7519	
Tölvuskrá: LT2013-ÁRSEL 4 801 SELFOSSI	KLARA OG ÞRÖSTUR	
Mkv. 1:50	Blöðstærð: A2	
Dags 16.09.2013	Nr: LT1202	2 AF 5