


**Stærðir:**

-grunnflötur húss	88,2 m <sup>2</sup>
-rúmmál	290,5 m <sup>3</sup>
-verönd	166,7 m <sup>2</sup>

**Lýsing:**

- sókkjar húss eru steypt að staðnum.
- burðarvirki húss er timbur.
- útveggir klæddir loftaþri búrjúmsklæðningu.
- staðill U-gildum.
- öil lokuð rými eru loftræst.
- þak klætt báruðum málmplötum.
- lífr á húsi og baki falli að landi.
- BO-björgunarpíp á öllum vistaverum
- útg. -fötteleið um hurð
- R-reykskynjurum skal komið fyrir, einning slökkvítæki og eldv. teppi.
- frágangur við ofn (kabissu) samkv. reglugerð þar um.
- frágangur við rotþró samkv. heilbr. reglugerð.
- frágangur við heitan pott samkv. reglugerð þar um.

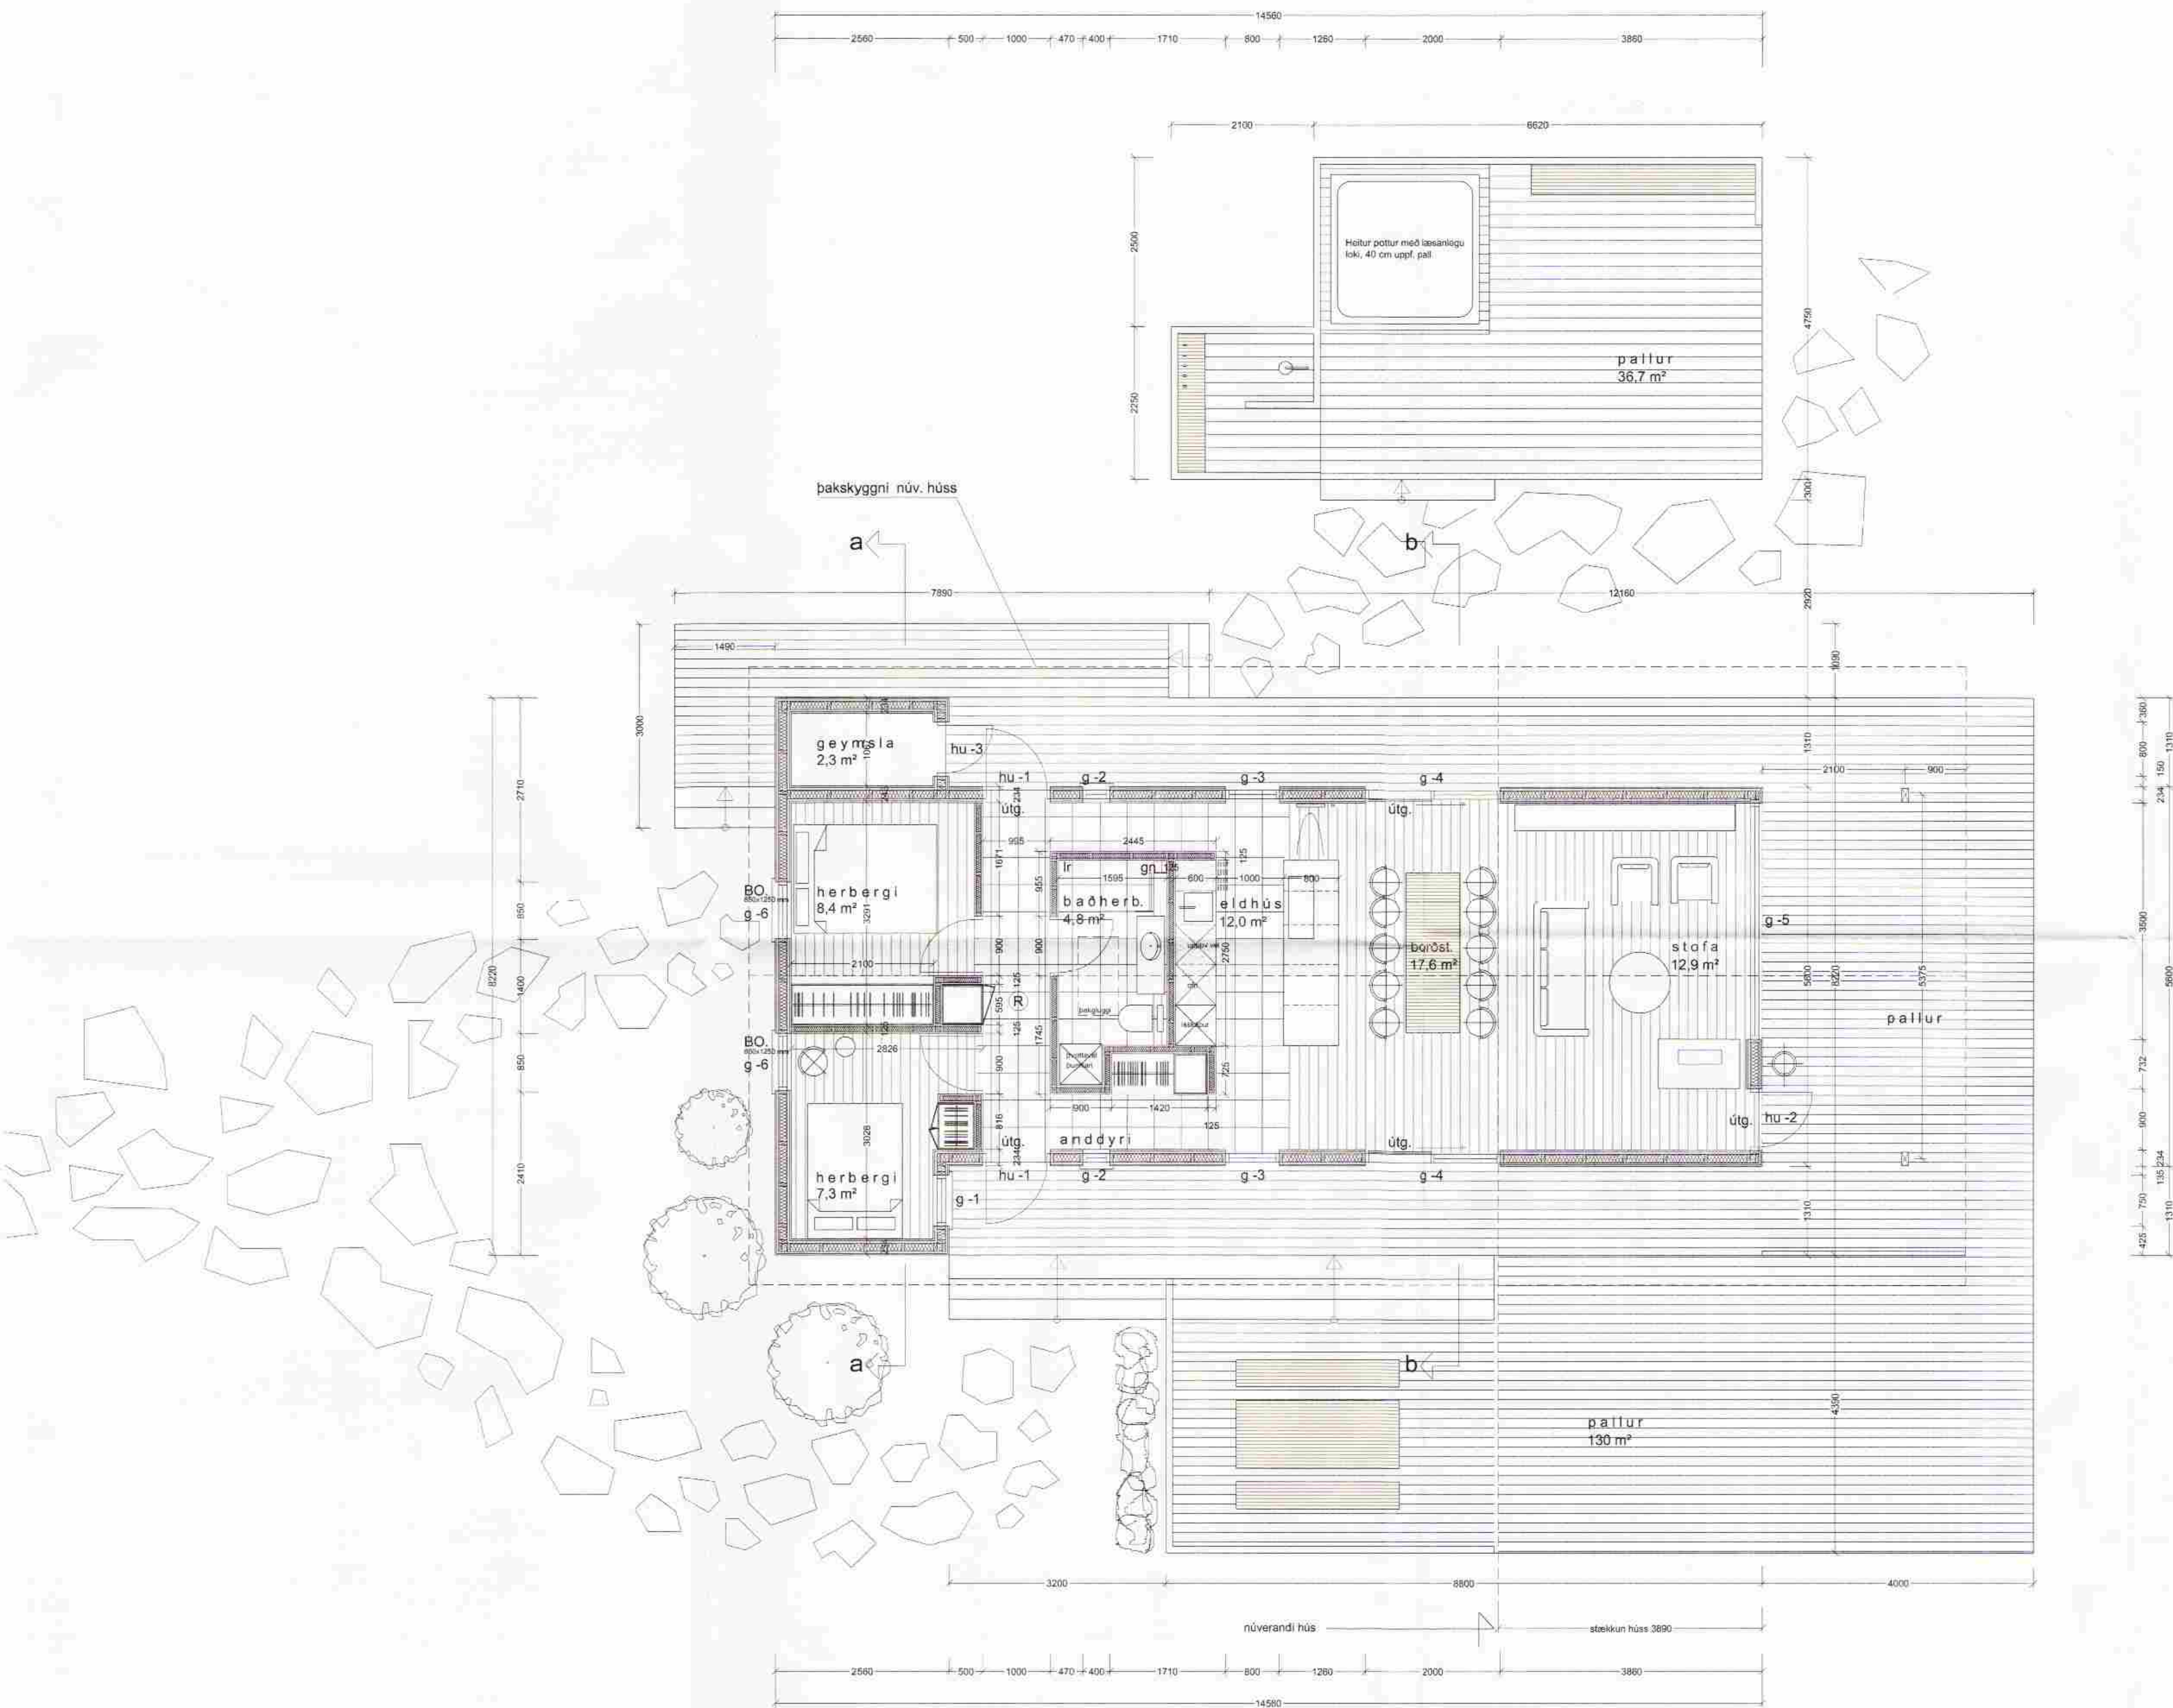

grunnmynd mkv. 1:50

Verkefni:	<b>Öndverðanes 1</b> Lóð 347
Verkhúli:	grunnmynd
Teknínúmer:	<b>1.01</b>
Mælikvæði:	1:50
Tekniáð:	99
Yfirfarð:	
Samþykkt:	
Verknúmer:	
Útgáfudagur:	
Teknisíð:	V:11-Sumartus08010-sumartus vid hvita08014-takningar08014-Adalppdr0814-i vevulu0814
Útprintað:	
Apr 21, 2008 - 9:56	