


Samþykkt
10 APR 2008
Byggingarfulltrúi uppsveita Arnessýslu

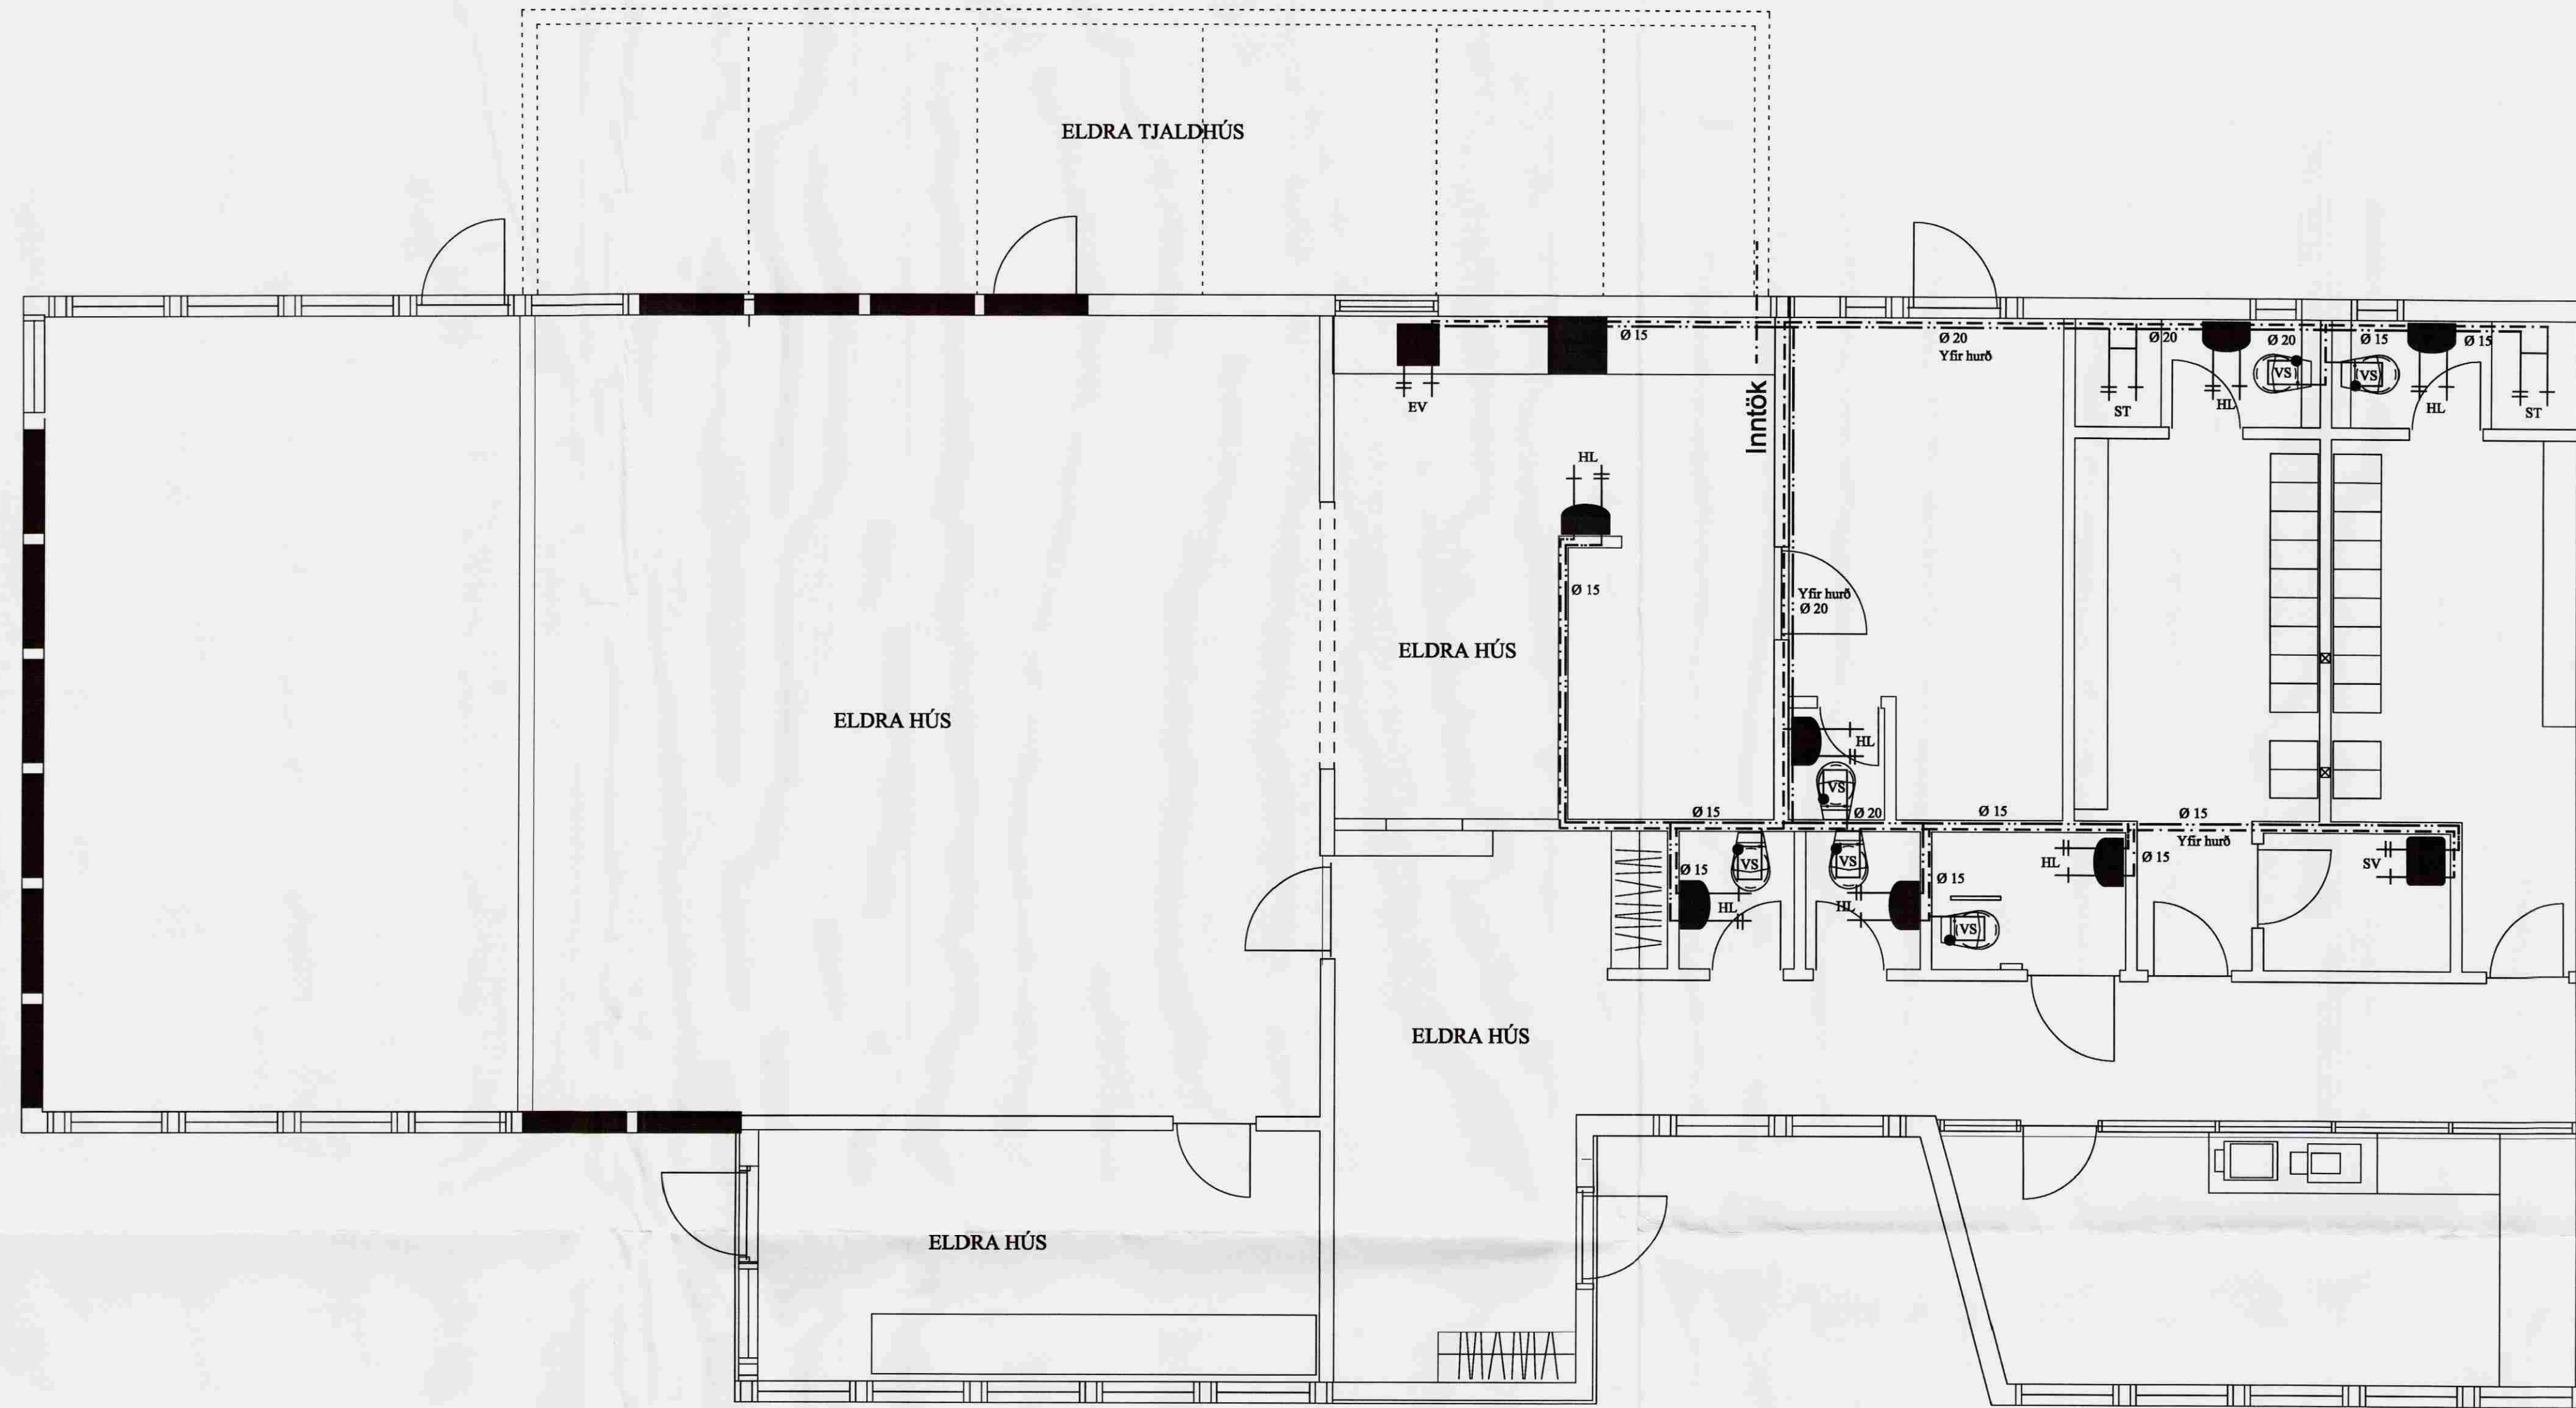

Notaðar skulu vottaðar veggtingingar við öll blöndunartæki

ÖLL RÖR, FITTINGS OG ANNAD LAGNAEFNI SKAL VERA VOTTAD AF PARTILBÆRUM AÐILA

SVERLEIKI RÖRA SJÁ GRUNNMYND,

TAFLA YFIR TÖPPUNARSTADI.								
TÆKI.	SK.	HEITI.	FJ.	KALDIR KRANAR.			HEITIR KRANAR.	
				VIDD. 15 mm.	20 mm.	SAMT.	VIDD. 15 mm.	20 mm.
VS.		VATNSSALERNI:	6	6		6		
HL.		HANLAUG.	7	7		7		7
EV.		ELDHÚSV.	1	1		1		1
ST.		STURTA.	2	2		2		2
UP.		UPPÞVOTTAVÉL	1	1		1		1
SAMTALS EININGAR.					17			11
VIDD HEIMÆÐAR Ø 40 PL. PEH. Í Ø 90 PEH. FÓÐURRÖRI AÐ LÓÐARMÖRKUM.								

Golfskáli í landi Kiðjabergs
Meistarafélag húsasmiða

Grunnmynd
Vatnslögn

ABS
-teiknistofa-

Jóhannes Pétursson
Byggingarfulltrúi
Ei. 61048-3839
S: 567-5107

Heiti: J.P. Dagmáning: 28.03.08
Tilnefni: J.P. MIV: 1:50
Samþykkt: *J.P.* Nr. teikningar: V-01