
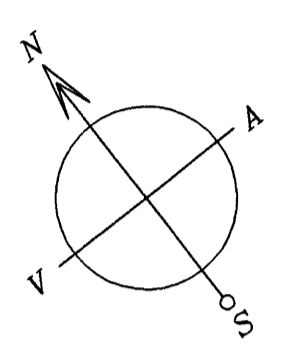


Sambærkt að selja út  
 í gættu  
 17/01-06  
 HÖB

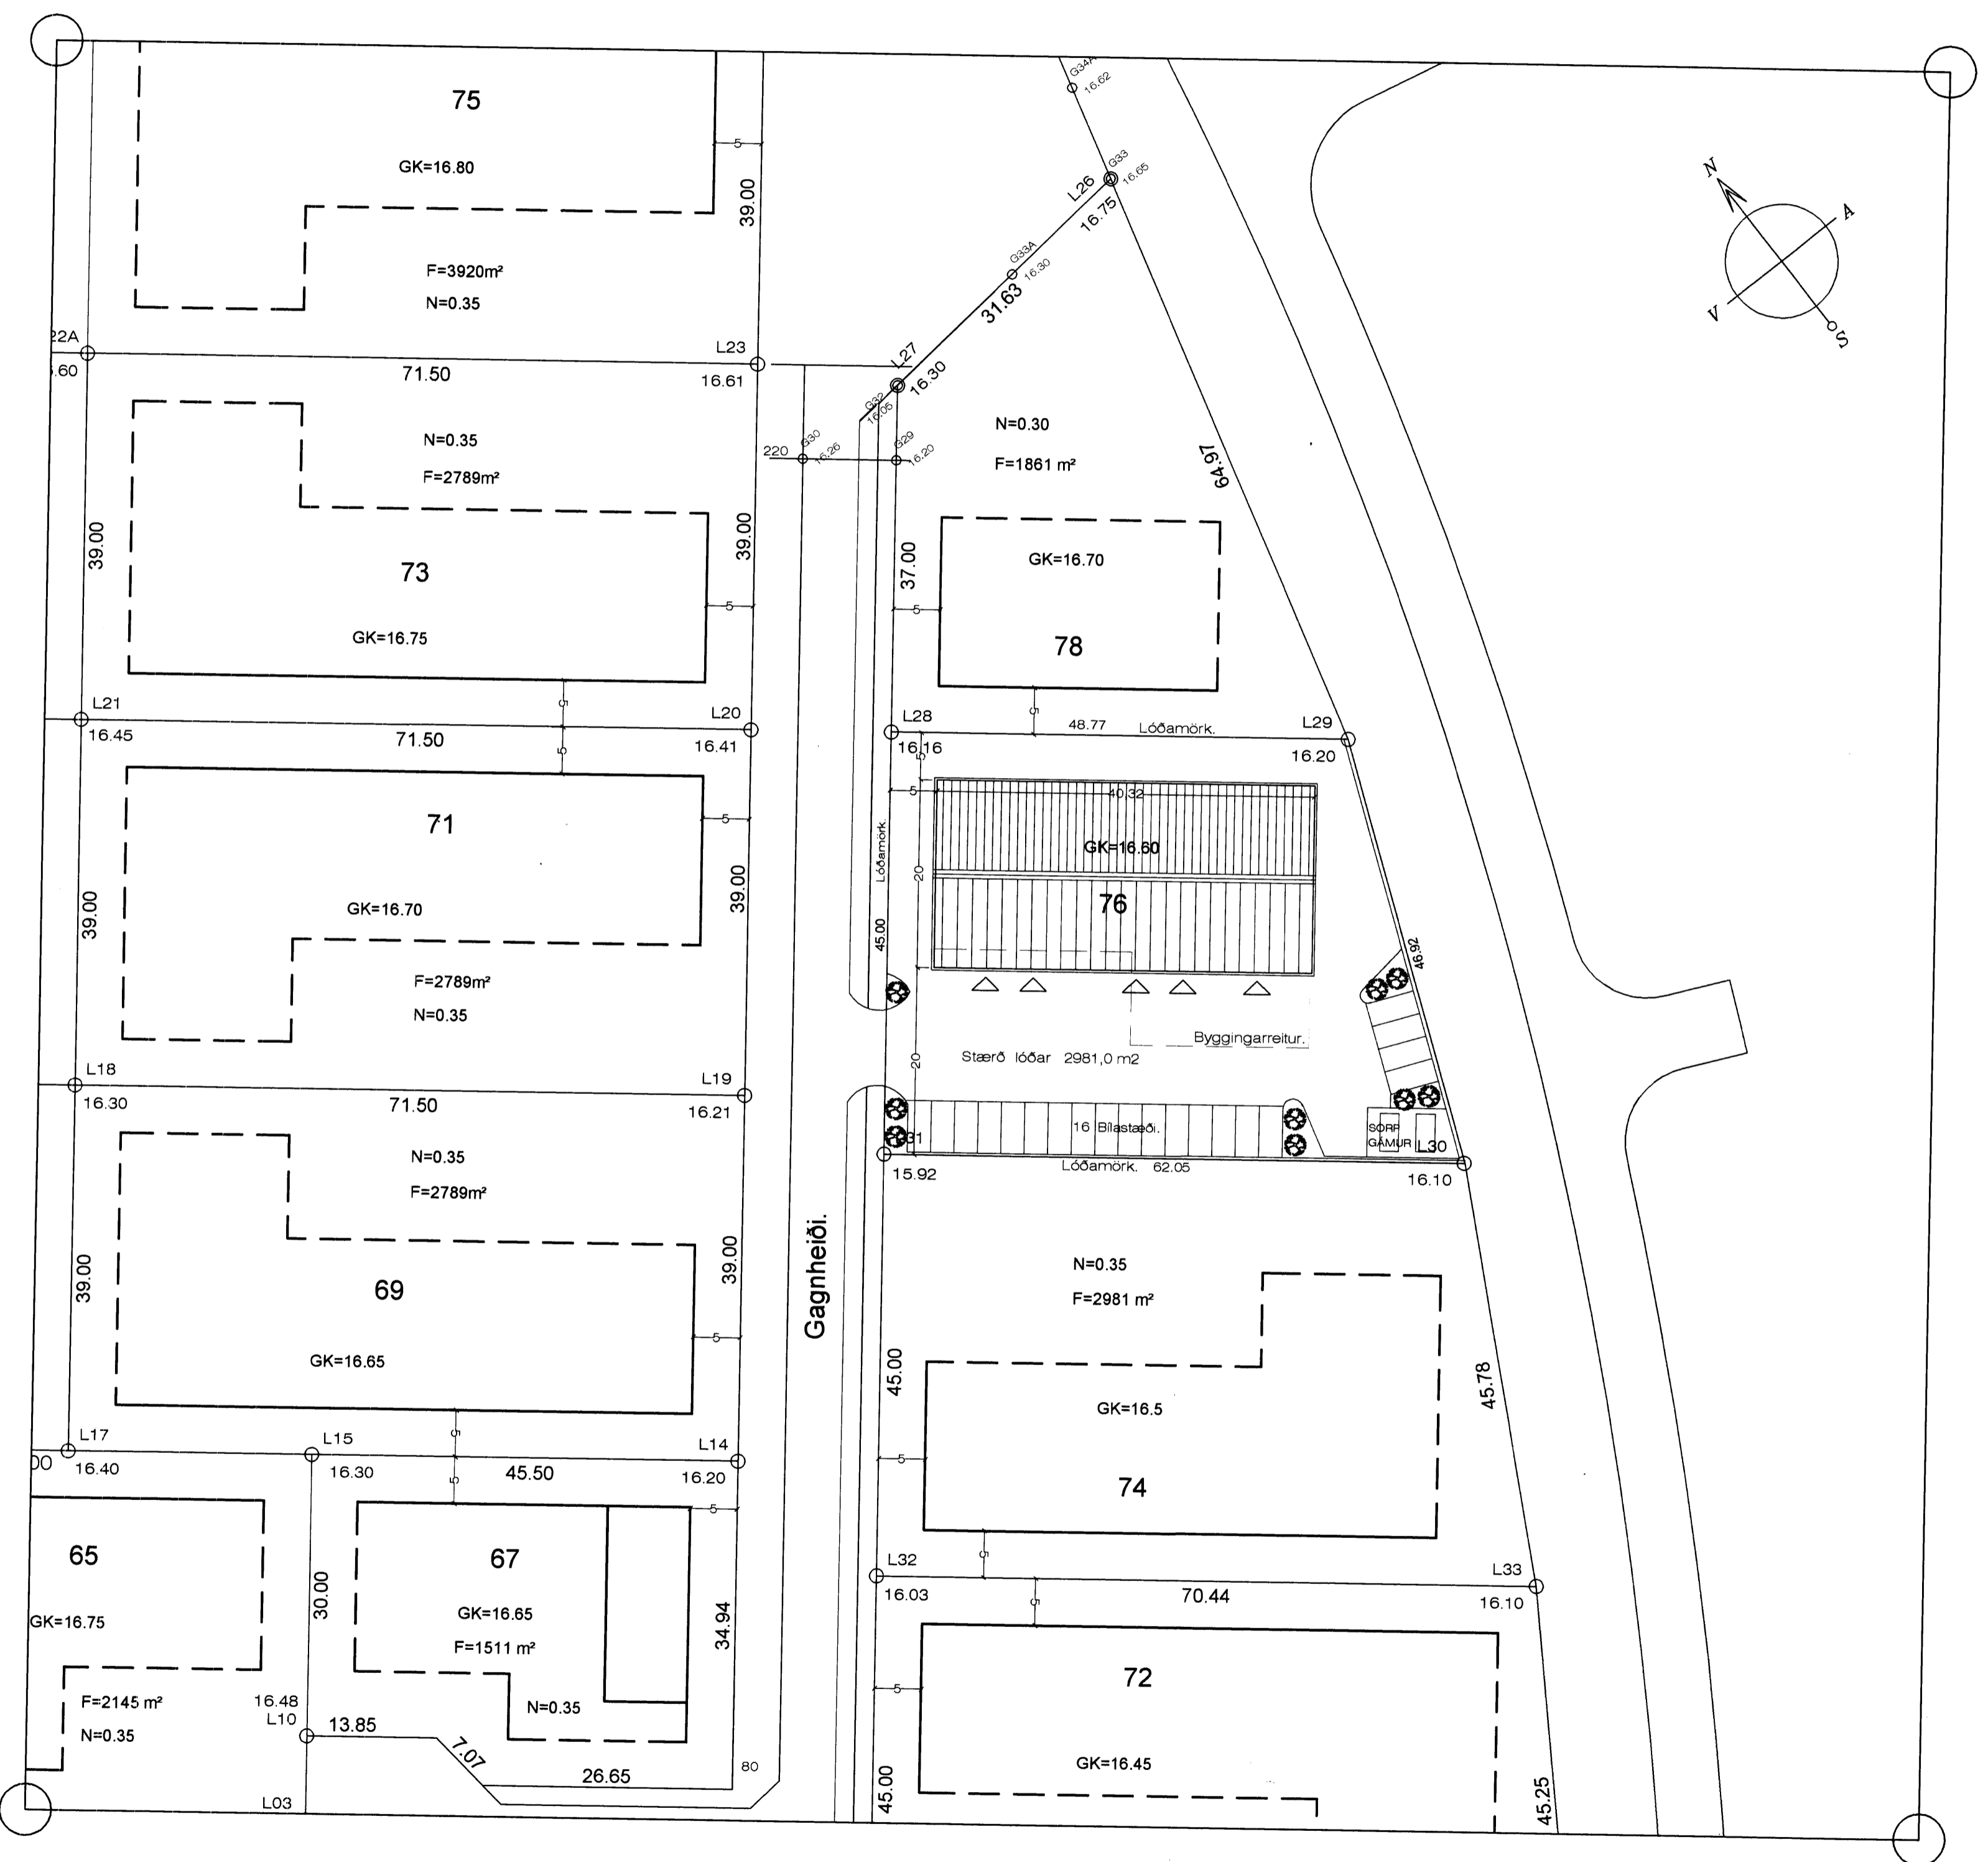

**SKÝRINGAR.:**

- Bílastæði á lóð eru samtals 20
- Bílastæðapörf á lóð samkvæmt skilmálum er samtals 16 Bílastæði.
- Nýtingatala lóðar er 0,27

AFSTÖÐUMYND. 1:500

Jón Guðmundsson arkitekt. Suðurlandsbraut. 16 5.1.2006 16:30 Gagnh. afstím. .dwg