


Burðarþol: Grunnmynd. 1:50.

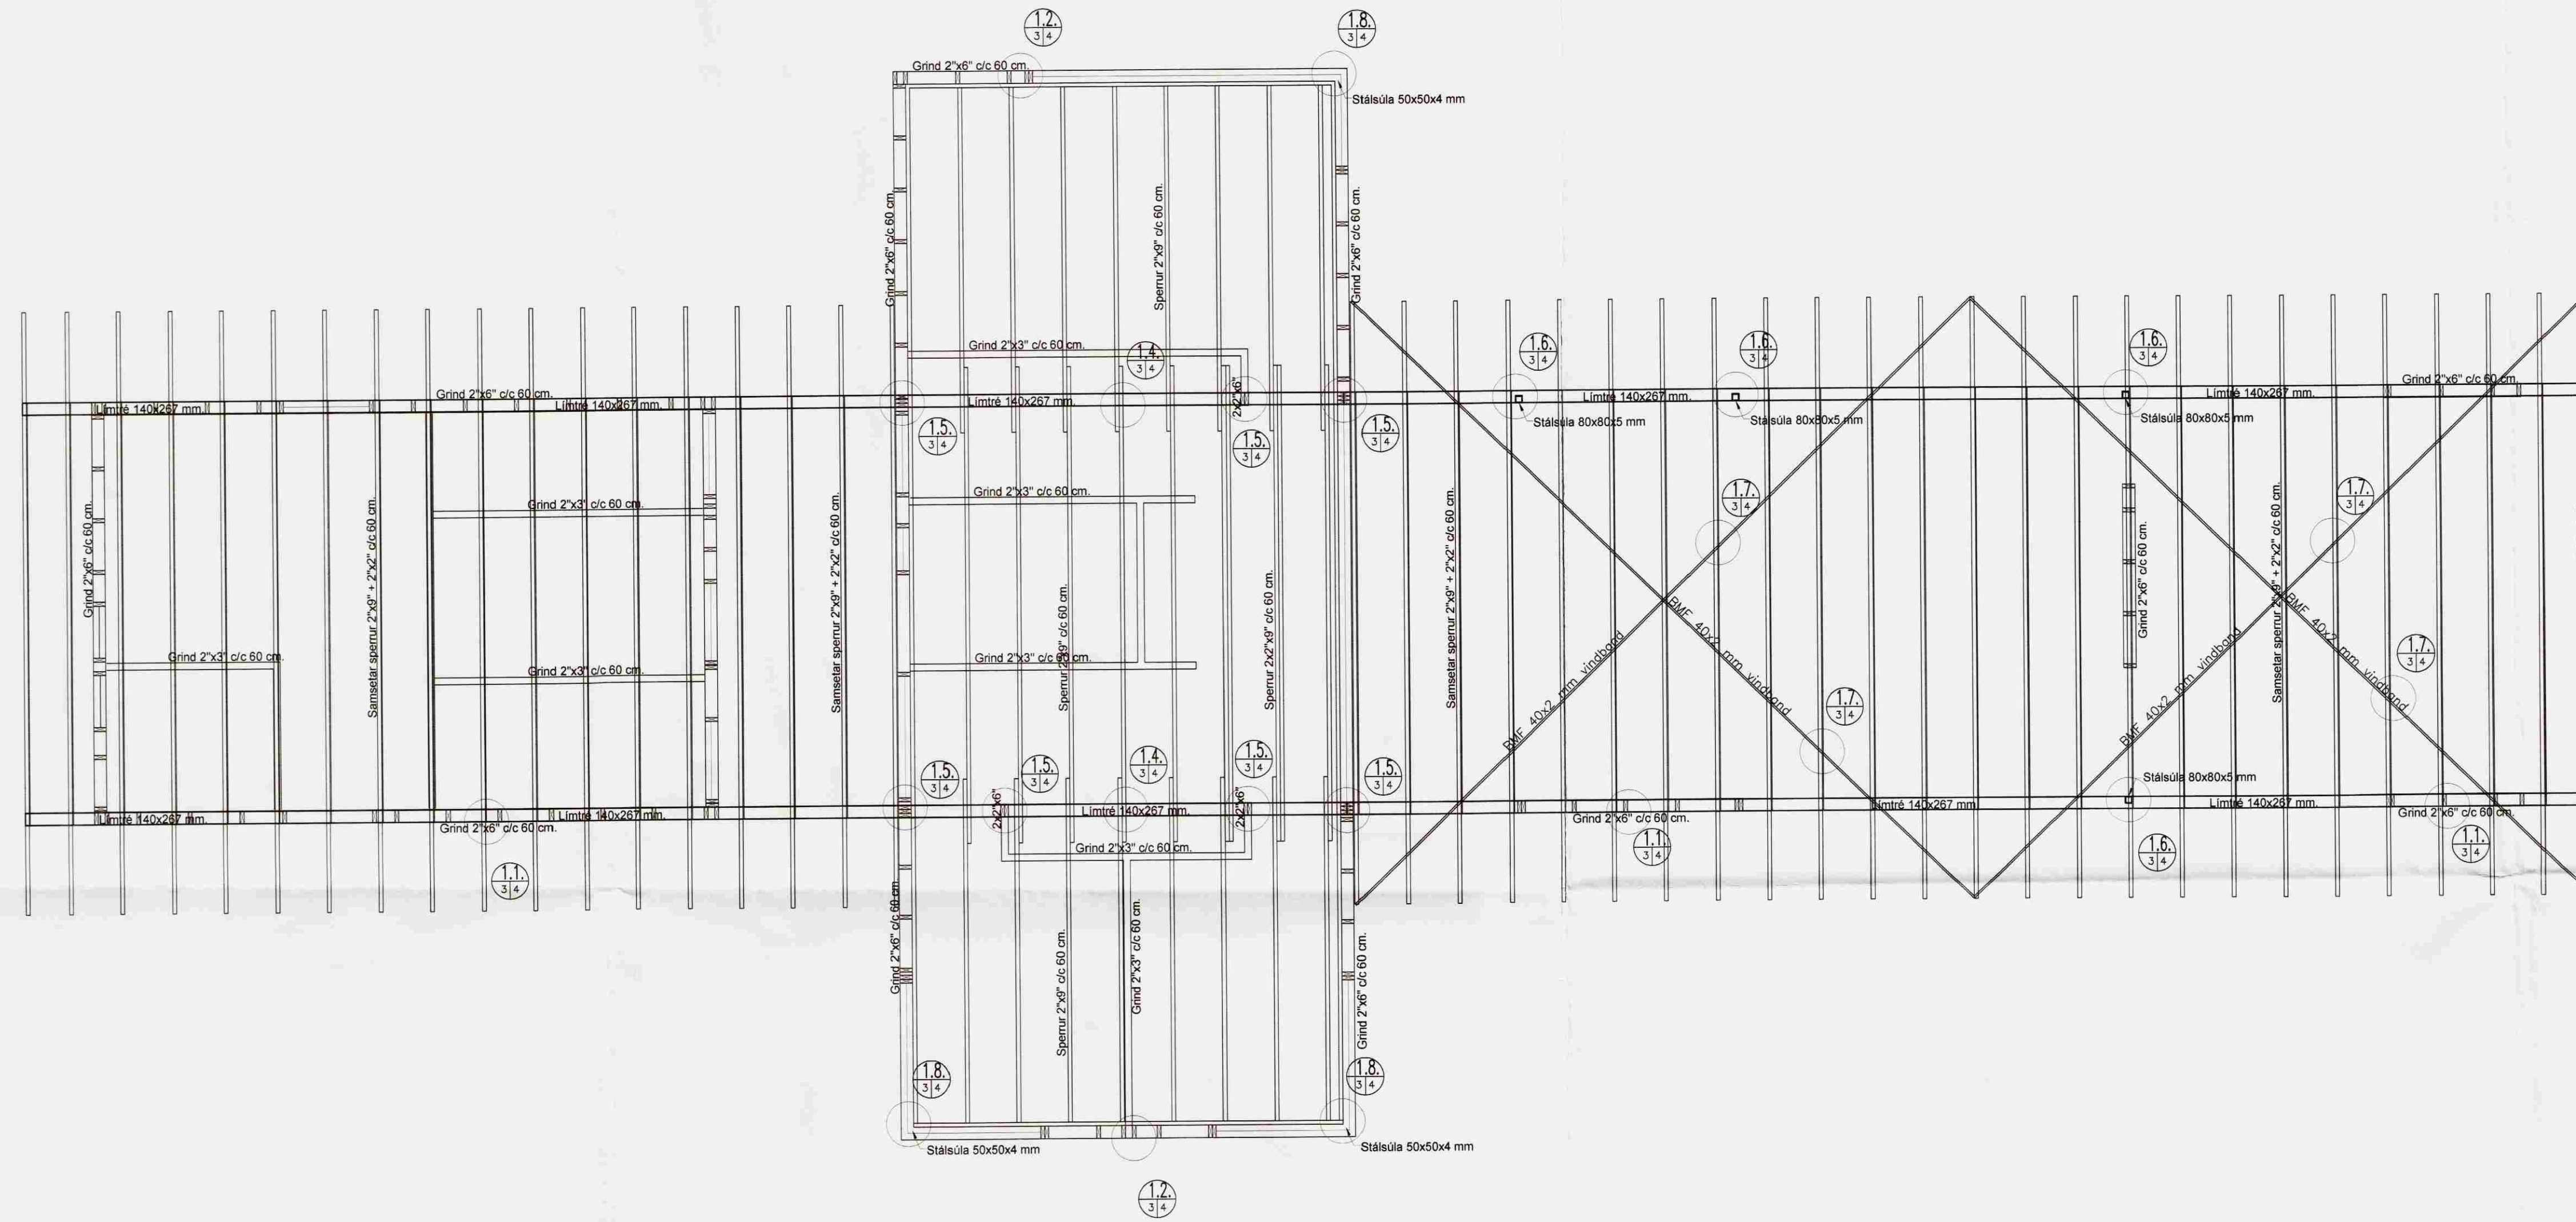

Skýringar:

Breytingar:

TÓV TEIKNISTOFAN ÓDINSTORGI,
VERKFRÉÐIÐEILD ehf.
Óðinsgötu 7
101 Reykjavík
Netfang: tov@ta.is
Sími: 510 2211 Fax: 510 2201

Verkefni: Skálabrökkugata 8, Þingvöllum.

Heiti: Burðarþol: Grunnmynd.

Hönnun: VÍFILL ÓDDSSON
kt. 101237-3629
VERKFRÉÐINGUR
FVFI - FRV
GÚSTAF VÍFILLSSON
kt. 23365-5069
VERKFRÉÐINGUR
FVFI

Áritun aðalhönnuðar:

M. 1:50
R. G.V.
T. G.V.
Dags. JanGör 2007. Nr. 1093-1-3.