


AD 2600 L. ROTPRÓ  
SJÁ FYRIRMÆLI  
FRAMLEIÐANDA

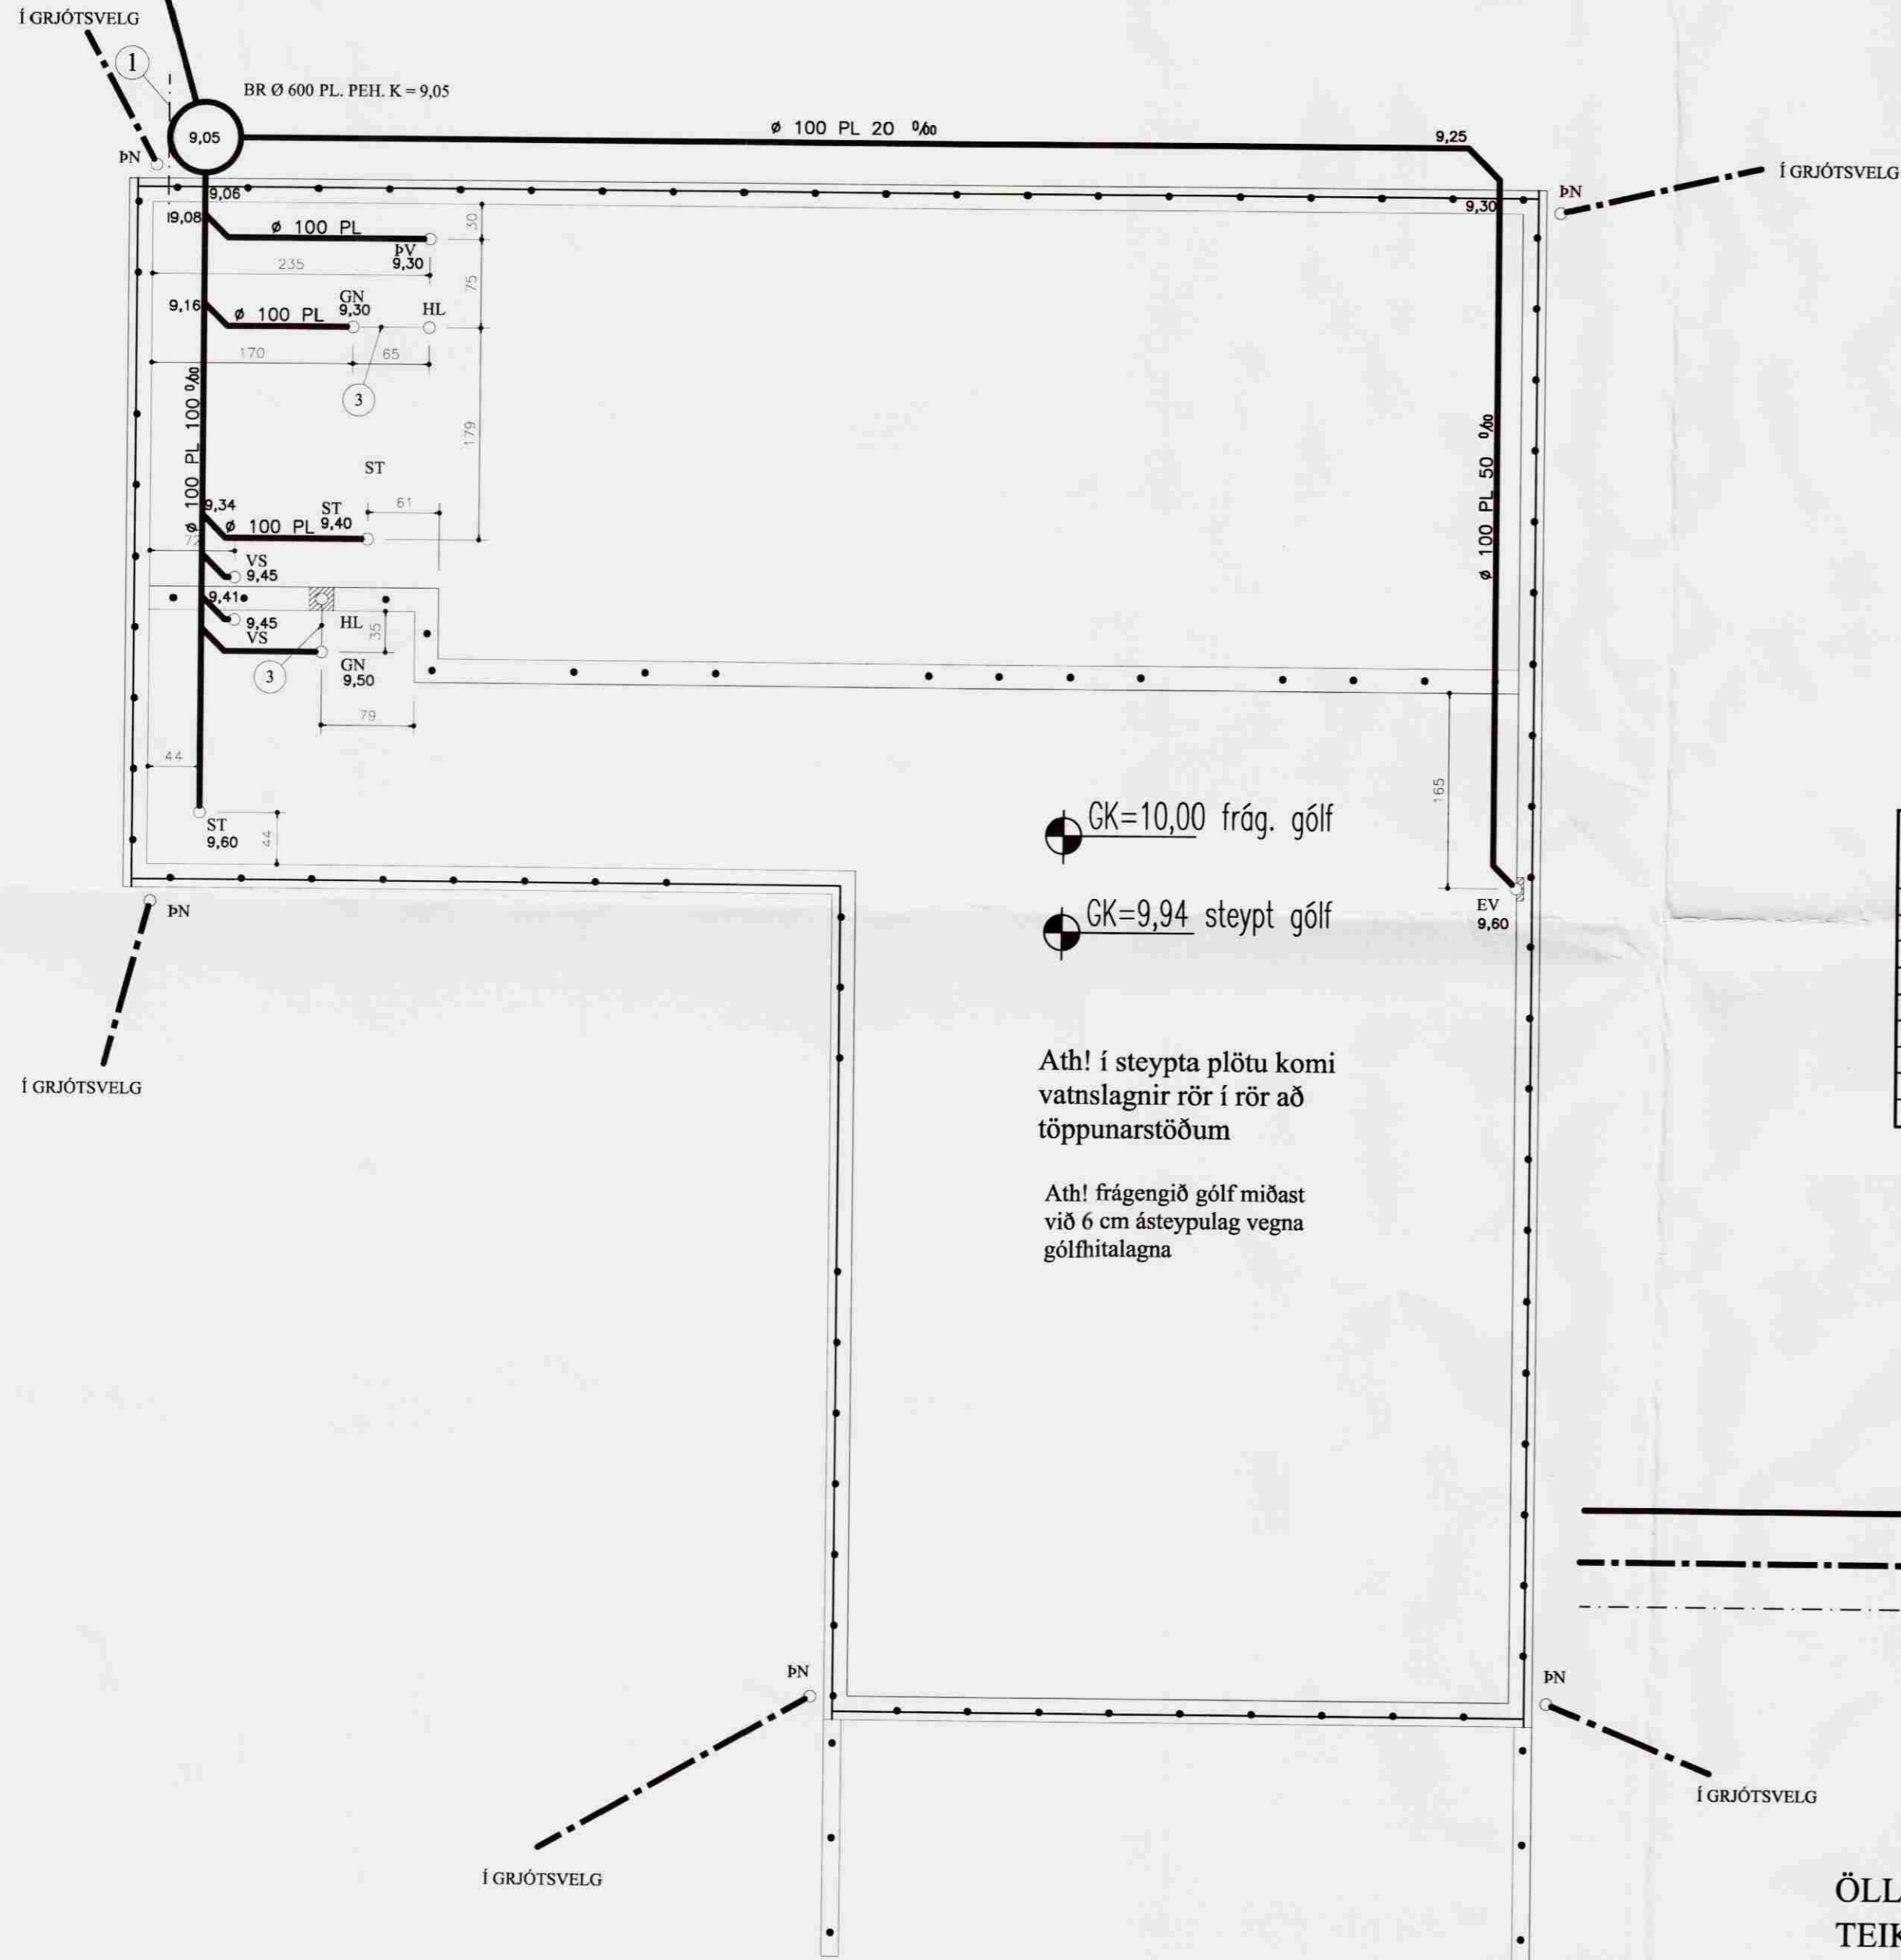

GK=10,00 frág. gólf

GK=9,94 steipt gólf

Ath! í steipta plötu komi  
vatnslagnir rör í rör að  
töppunarstöðum

Ath! frágengið gólf miðast  
við 6 cm ásteypulag vegna  
gólfhitalagna

**SKÝRINGAR FRÁRENNISLÖGN:**

ALLIR KÓTAR ERU Í INNRA HÆÐARKERFI  
PÍPUR SKULU LAGÐAR Á VEL ÞJAPPADA UNDIRSTÖÐU ÚR SANDI  
ÞANNIG AÐ EKKI SÉ HÆTTA Á AÐ LÖGNIN BROTNI EÐA SIGI.  
GRUNNLAGNIR SKULU VERA PVC. EÐA STEINSTEYPTAR  
GRUNNLAGNAPÍPUR OG ÞANNIG LAGÐAR AÐ ÞÆR HVÍLI Á BELGJUM  
EN EKKI MÚFFUM. BEYGJUR Á LÖGN SKAL FRAMKVÆMA MEÐ PAR  
TIL GERÐUM BEYGJUSTYKKJUM OG SKAL ÞESS GÆTT AÐ LÖGNIN  
SÉ BEIN Á MILLI ÞEIRRA. ÖLL SAMSKYTI SKULU ÞÉTT MEÐ  
GÚMMÍHRINGJUM. FYLLA SKAL AÐ OG YFIR LÖGN MEÐ SANDI OG  
ÞJAPPA EFNID VEL AÐ ÞEIM.  
DRENLOGN SKAL LEGGJA Á SAMA HÁTT OG AÐRAR GRUNNLAGNIR  
EN FYLLA SKAL AÐ OG YFIR DRENLOGN MEÐ DRENMÖL Í STAÐ  
SANDS OG LEGGJA SKAL DRENDÚK YFIR MÖL AÐUR EN FYLLT ER  
AÐ HÚSI. ALLT EFTIR OG VINNA SKAL VERA Í SAMRÆMI VIÐ ÁKVÆÐI  
GILDANDI BYGGINGARSAMÞYKKTAR UM HOLRÆSALAGNIR.

SKAMMSTÖFUN.	HEITL.	ÞVERMÁL VATNSLÁS AÐ / FRÁ Í mm.
HL.	HANDLAUG	32 / 40.
ST.	STURTA.	40 / 50.
GN.	GÓLFNIDURFALL.	50 / 70.
EV.	ELDHÚSVASKUR.	40 / 50.
SV.	SKOLVASKUR.	40 / 50.
VS.	VATNSSALERNI.	100 / 100.
ÞV.	ÞVOTTAVÉL.	25 / 32.
UP.	UPPÞVOTTAVÉL.	40 / 50.

**MERKINGAR:**

1. MERKIR Ø 32 PL. PEH. VATNSHEIMÆÐ Í Ø 50 PL. REH  
FÓÐURRÖRI FRÁ TENGINGU VIÐ GÖTULÖGN AÐ TENGIGRIND.
2. Ø 40 PL. PEH AFFALL HITAVEITU, EINGÖNGU NOTAÐ EF UM ER  
AÐ RÆÐA EINFALT HITAVEITUKERFI
3. MERKIR Ø 70 PL. Í GÓLFPLÖTU AÐ GÓLFNIDURFALLI.

— MERKIR ÞÓKKUÐ SKOLPLÖGN

- - - MERKIR ÞÓKKUÐ REGNVATNSLÖGN

- - - MERKIR VATNSLÖGN

MÁLSETNINGAR ERU FRÁ YTRI EÐA INNRI BRÚN ÚTVEGGJA  
EÐA INNVEGGJUM

ALLAR MÁLSETNINGAR ERU Í cm. HÆÐARSETNING ER Í INNRA HÆÐAKERFI

ÖLL MÁL SAMRÆMIST VIÐ MÁLSETNINGU Á  
TEIKNINGUM AÐALHÖNNUÐAR MISRÆMI SKAL  
TILKYNNNA AÐALHÖNNUÐI

**MÓTTEKIÐ**  
19 AUG 2008  
Byggingafultrúi uppsveita  
Árnessýslu og Flóahrepps

**Frístundahús Lyngás**  
Í landi Búrfells Grímsnesi

Grunnmynd  
Frárennsli

**ABS**  
-teiknistofa-

Jóhannes Pétursson  
Byggingateknifræðingur  
Kt. 010448-3959  
S: 567-5107

Hannað:	J.P.	Dagsetning:	10.04.08
Teknað:	J.P.	MKV:	1:50
Samþykkt:	<i>J.P.</i>	Nr. teikningar:	FR-01