


Grunnmynd 1:50

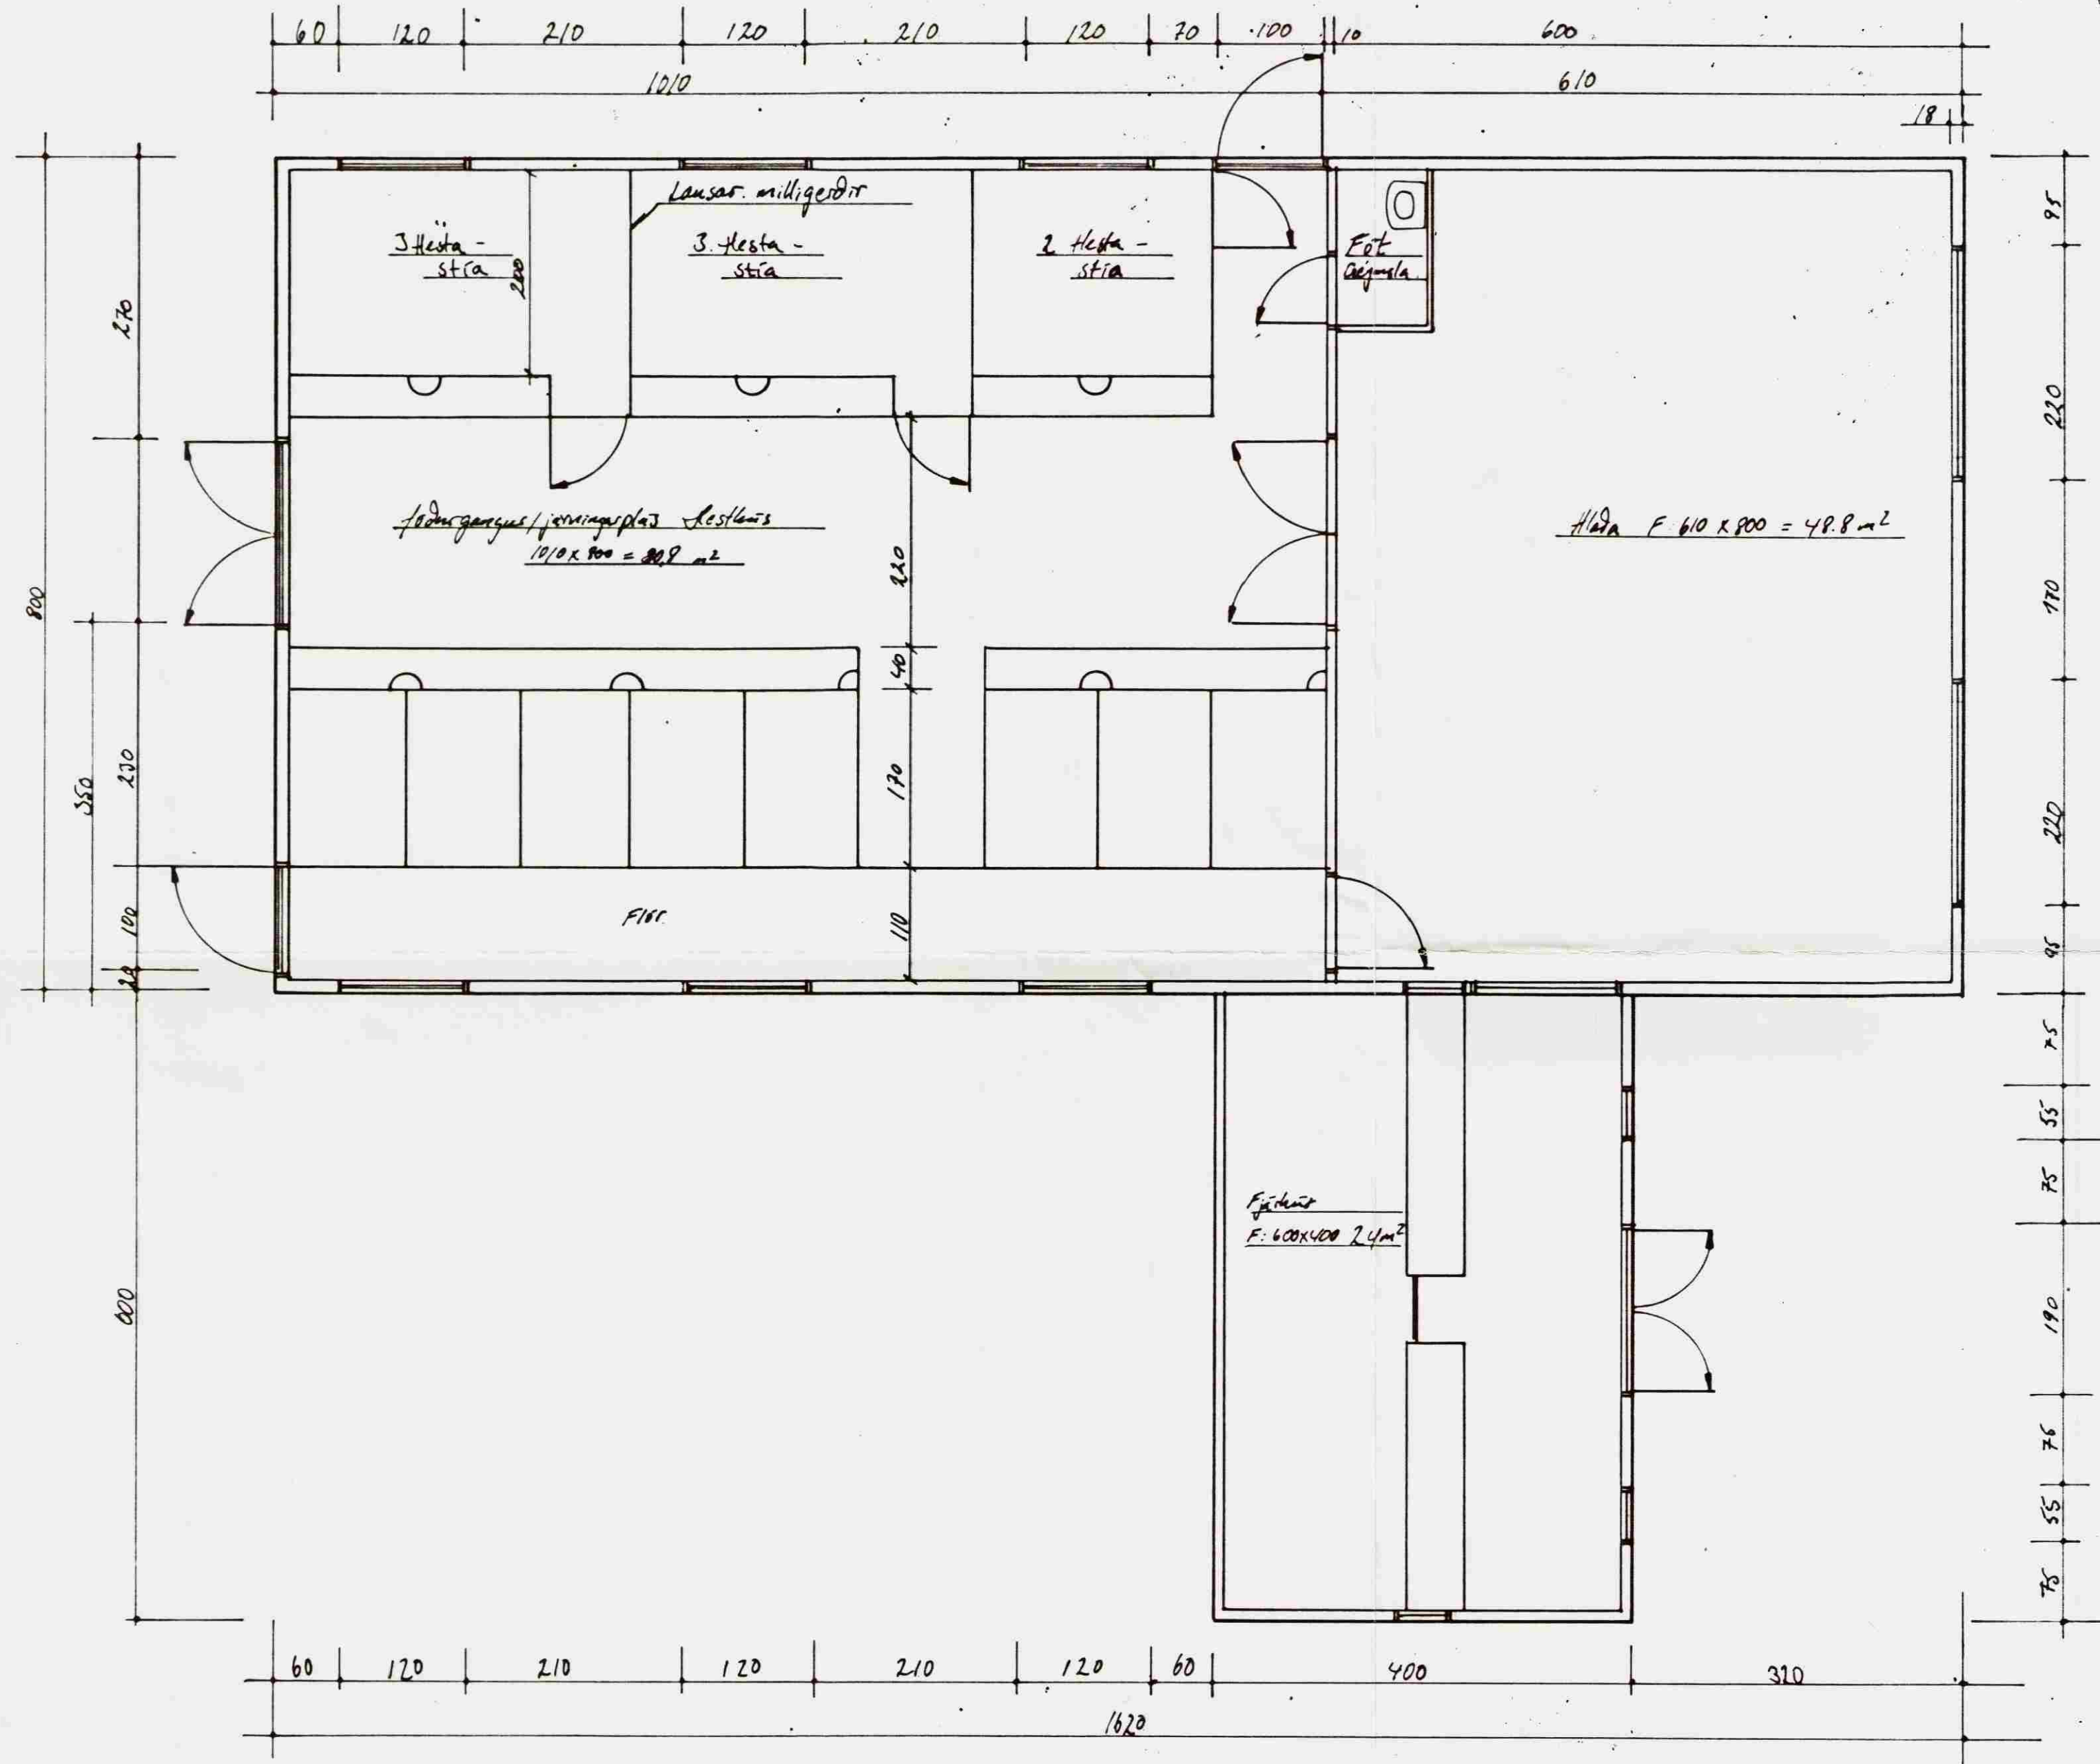

Handwritten signature in blue ink.

Flakmál: 153,6 m²
 Rúmmál: 540 m³
 All. teiknar mál
 911 mál eru í sm.

Allar breytingar óheimilár án samþykkis

Handwritten signature: Sólveig Póll

Nafn: Grunnmynd: Hesthús og fjórúð.	Mkv. 1:50	Feil: 97
Lauffer Tommasson myndhöfði, Þórh. 801 66/693	Dags. 29.07 97	
Flaccs.	Samb. H.P.G.	
Teiknað af:	Teikningar nr. 07	
<i>Handwritten signature: Sólveig Póll Arnlaugsson</i> Tehnitikari Lúseumíðar	Verk nr. 0396	
	Sími: 4823114	
	8944142	