
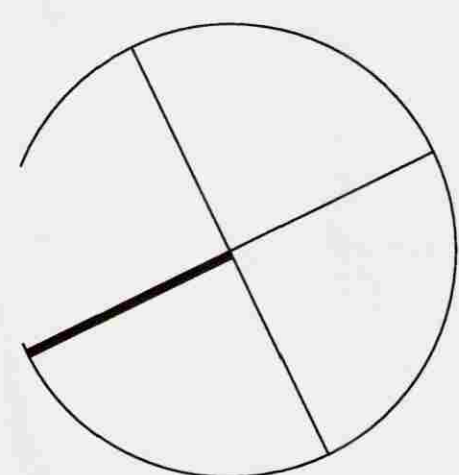


Vatnslagnir: Grunnmynd 1.hæð. 1:50.

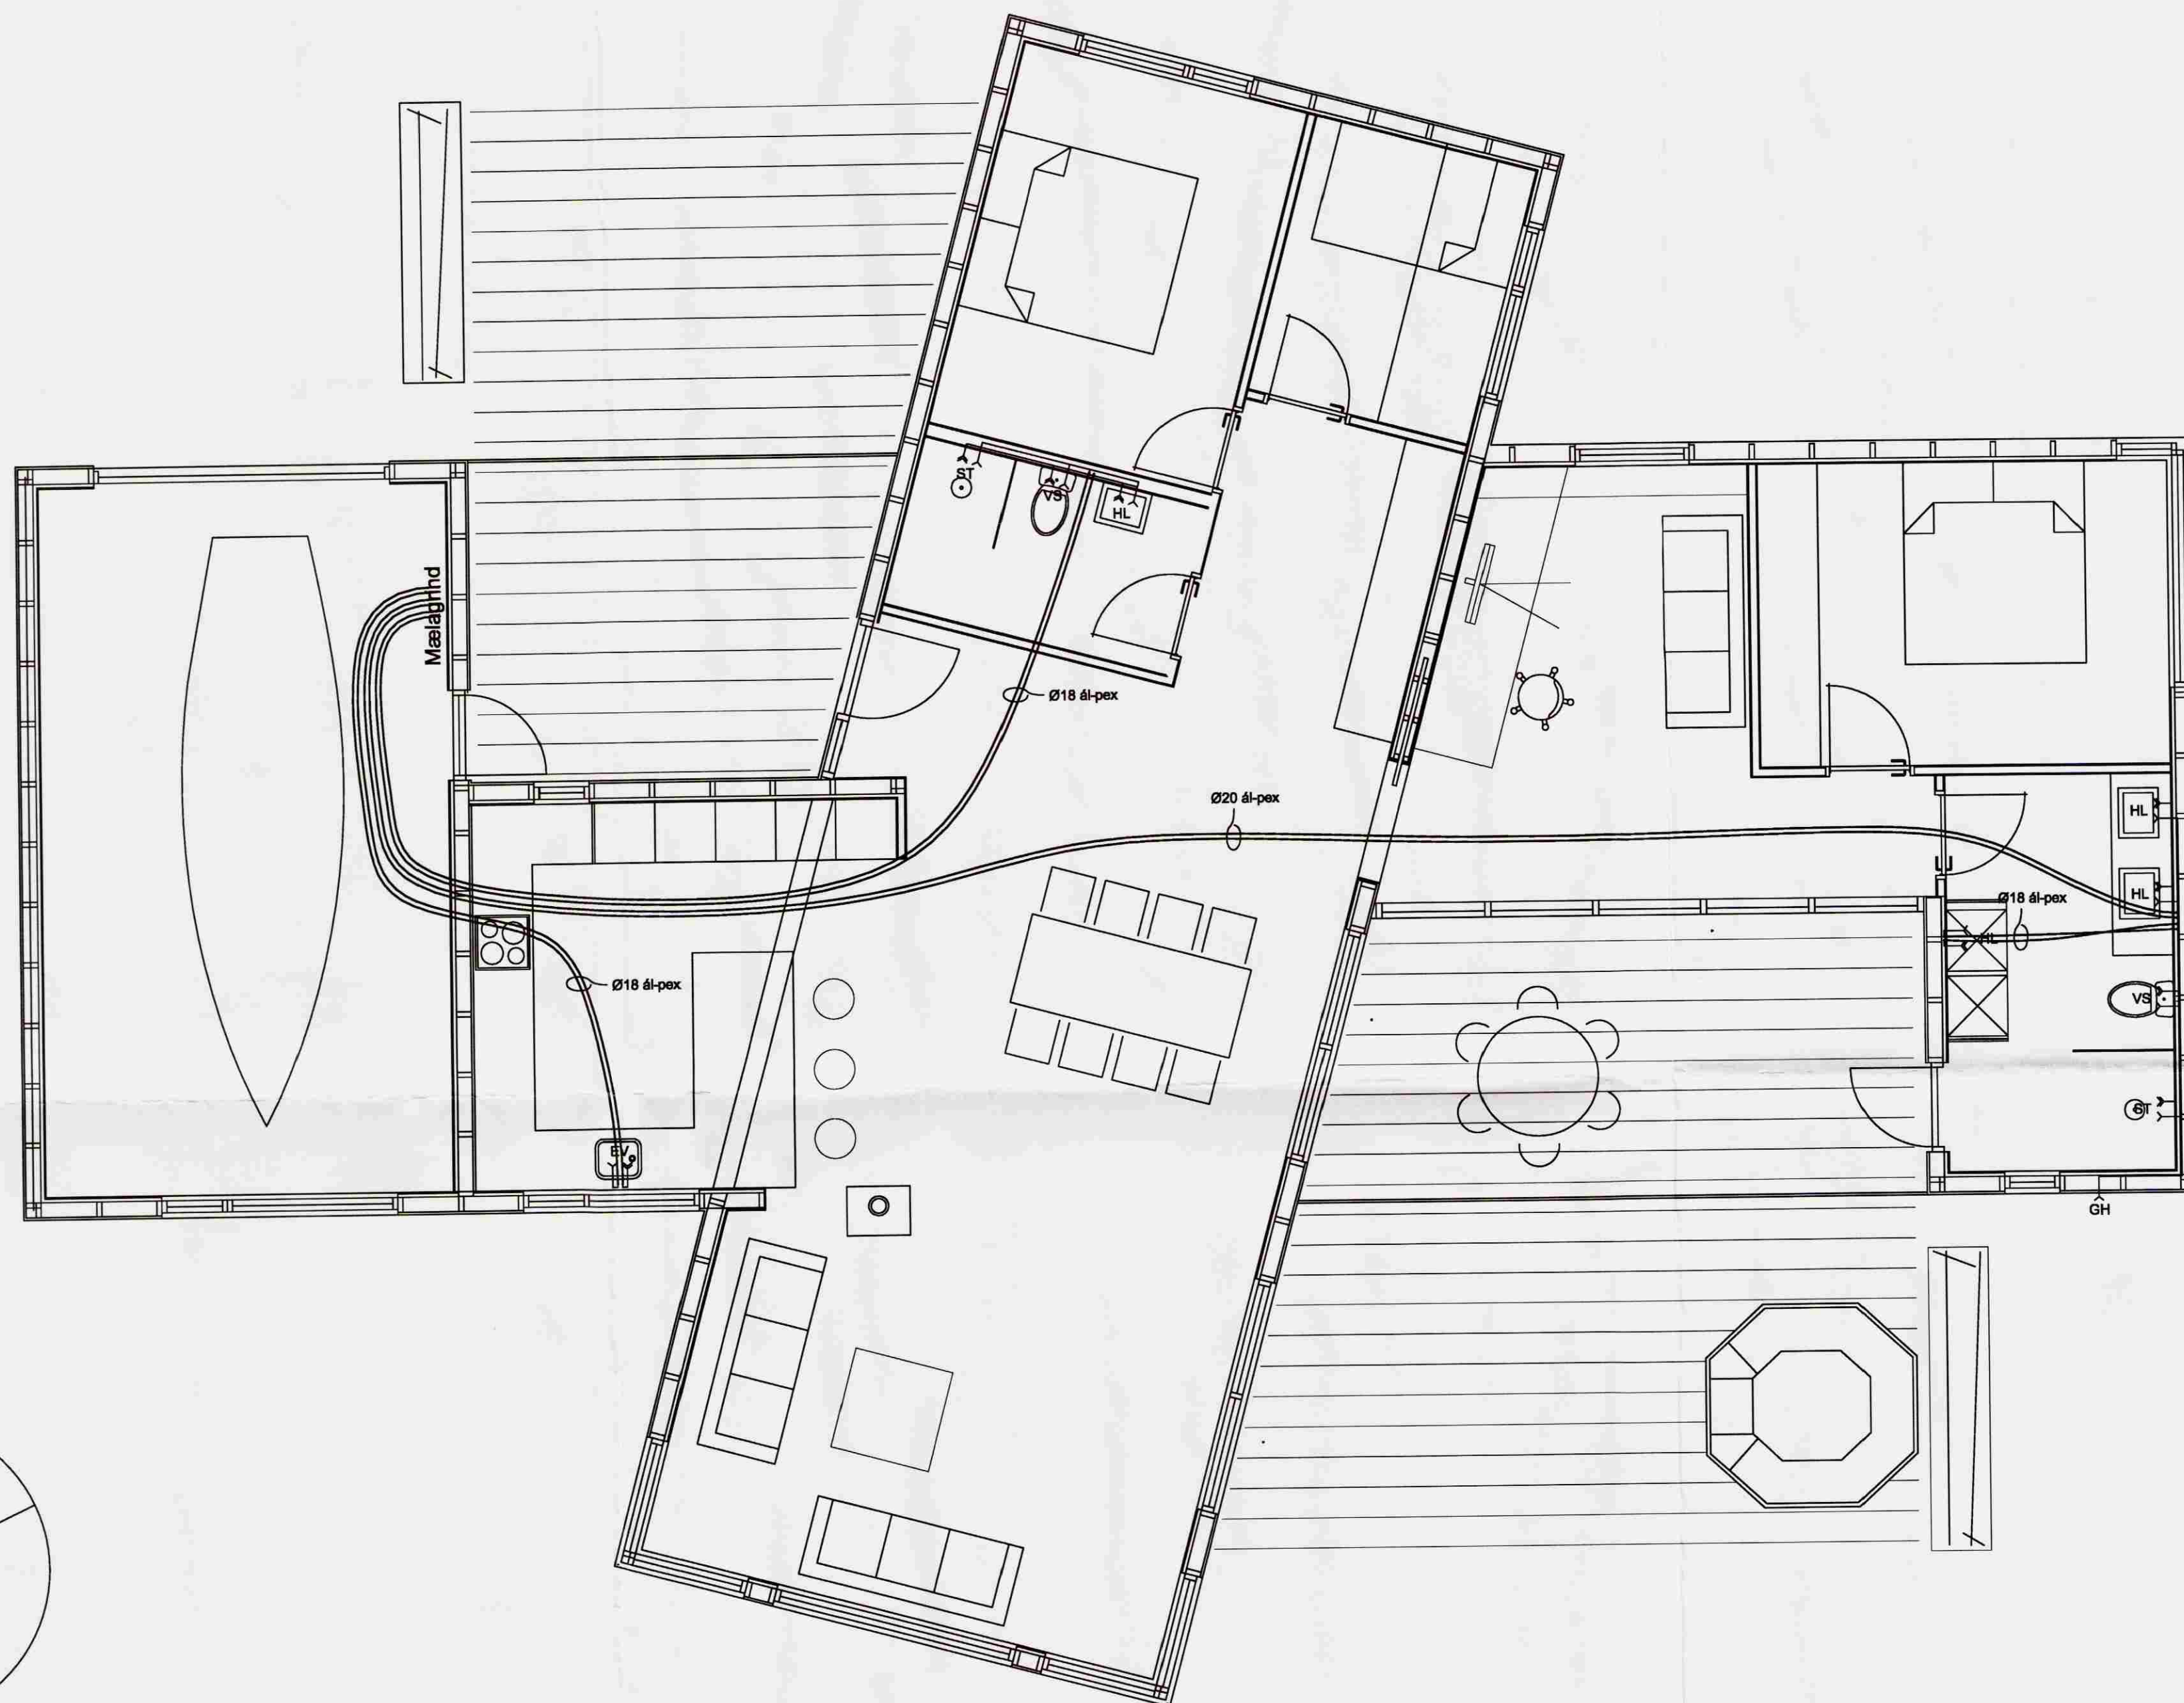

Breytingar:


**TÓV** TEIKNISTOFAN ÓÐINSTORGL,  
VERKFRÉÐIÐ ehf.  
Óðinsgata 7  
101 Reykjavík  
Netfang: tov@to.is  
Sími: 510 2211 Fax: 510 2201

Verkefni: Skálabrekkugata 8, Þingvellir.  
Heiti: Vatnslagnir: Grunnmynd 1. hæðar

Hönnun: VÍFILL ÓDDSSON kt. 101237-3629	VERKFRÉÐINGUR FVFI - FRV
GÚSTAF VEILSSON kt. 231163-5069	VERKFRÉÐINGUR FVFI

Áritun aðalhönnuðar:

Undirritun aðalhönnuðar  
skv. 2. lið 17. gr. byggingarreglugerðar nr. 441/1998  
*Albin Díseldin*  
kt. 081039-2679

M. 1:50/1:10.  
R. G.V.  
T. J.S.

Dags. September 2006. Nr. 1032-3-2.