
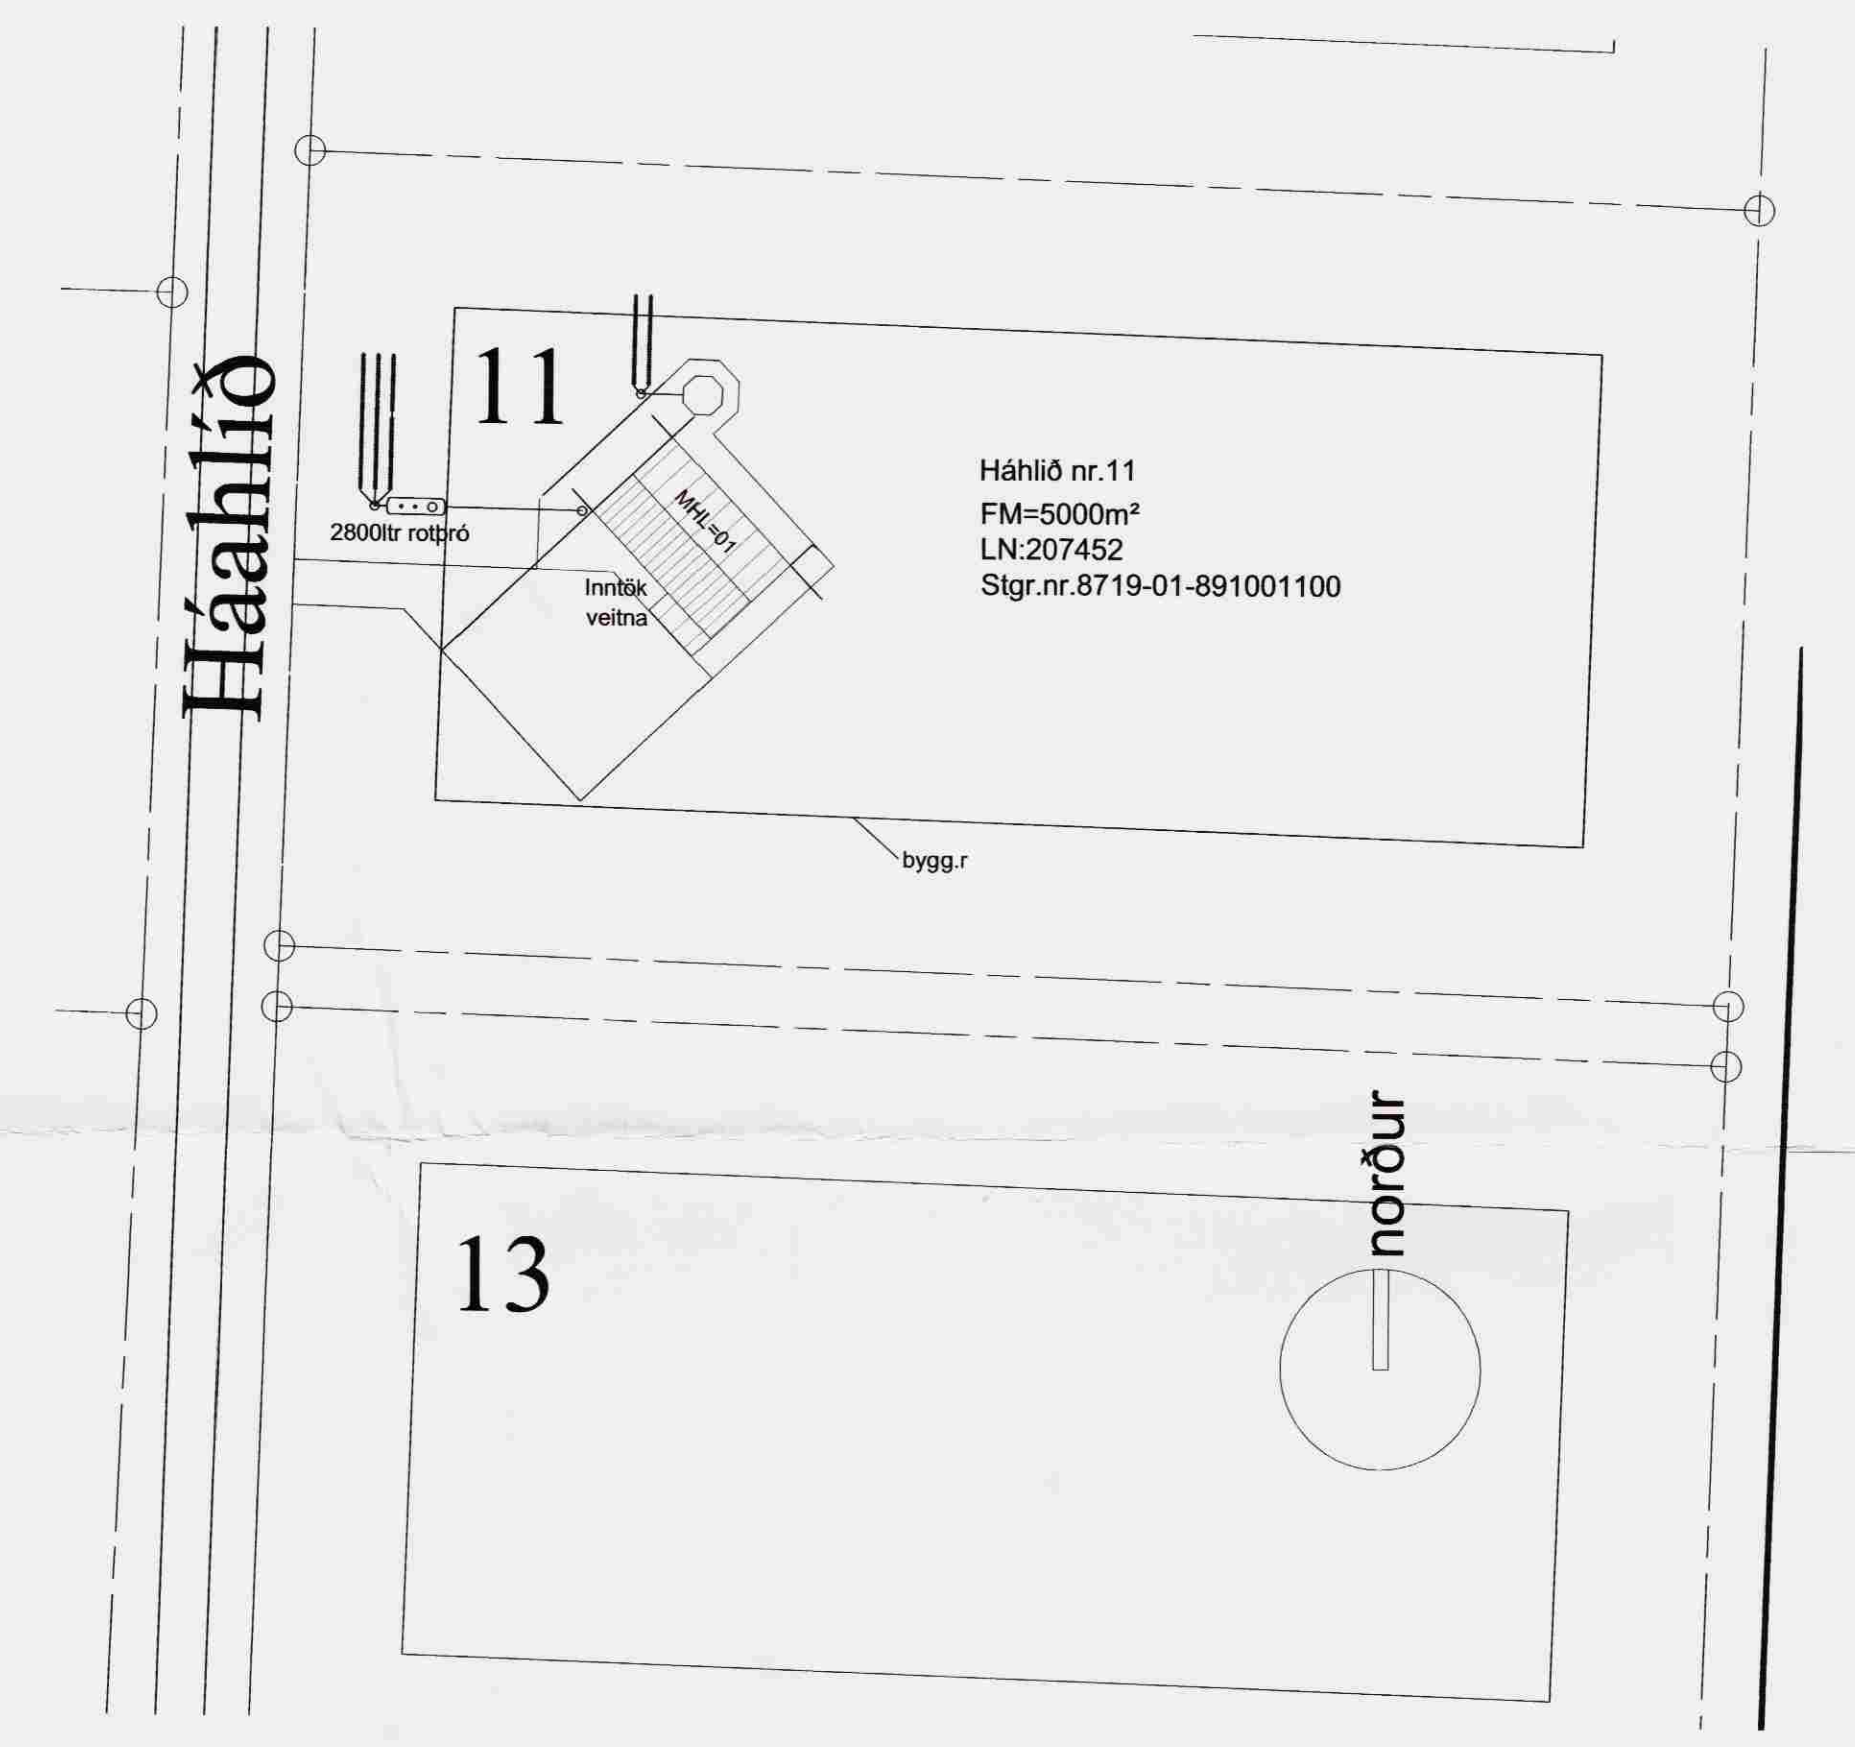


Samþykkt  
2.4  
Byggingarfulltrúi uppsveita

Undirritun samráðingarráðgjafar:

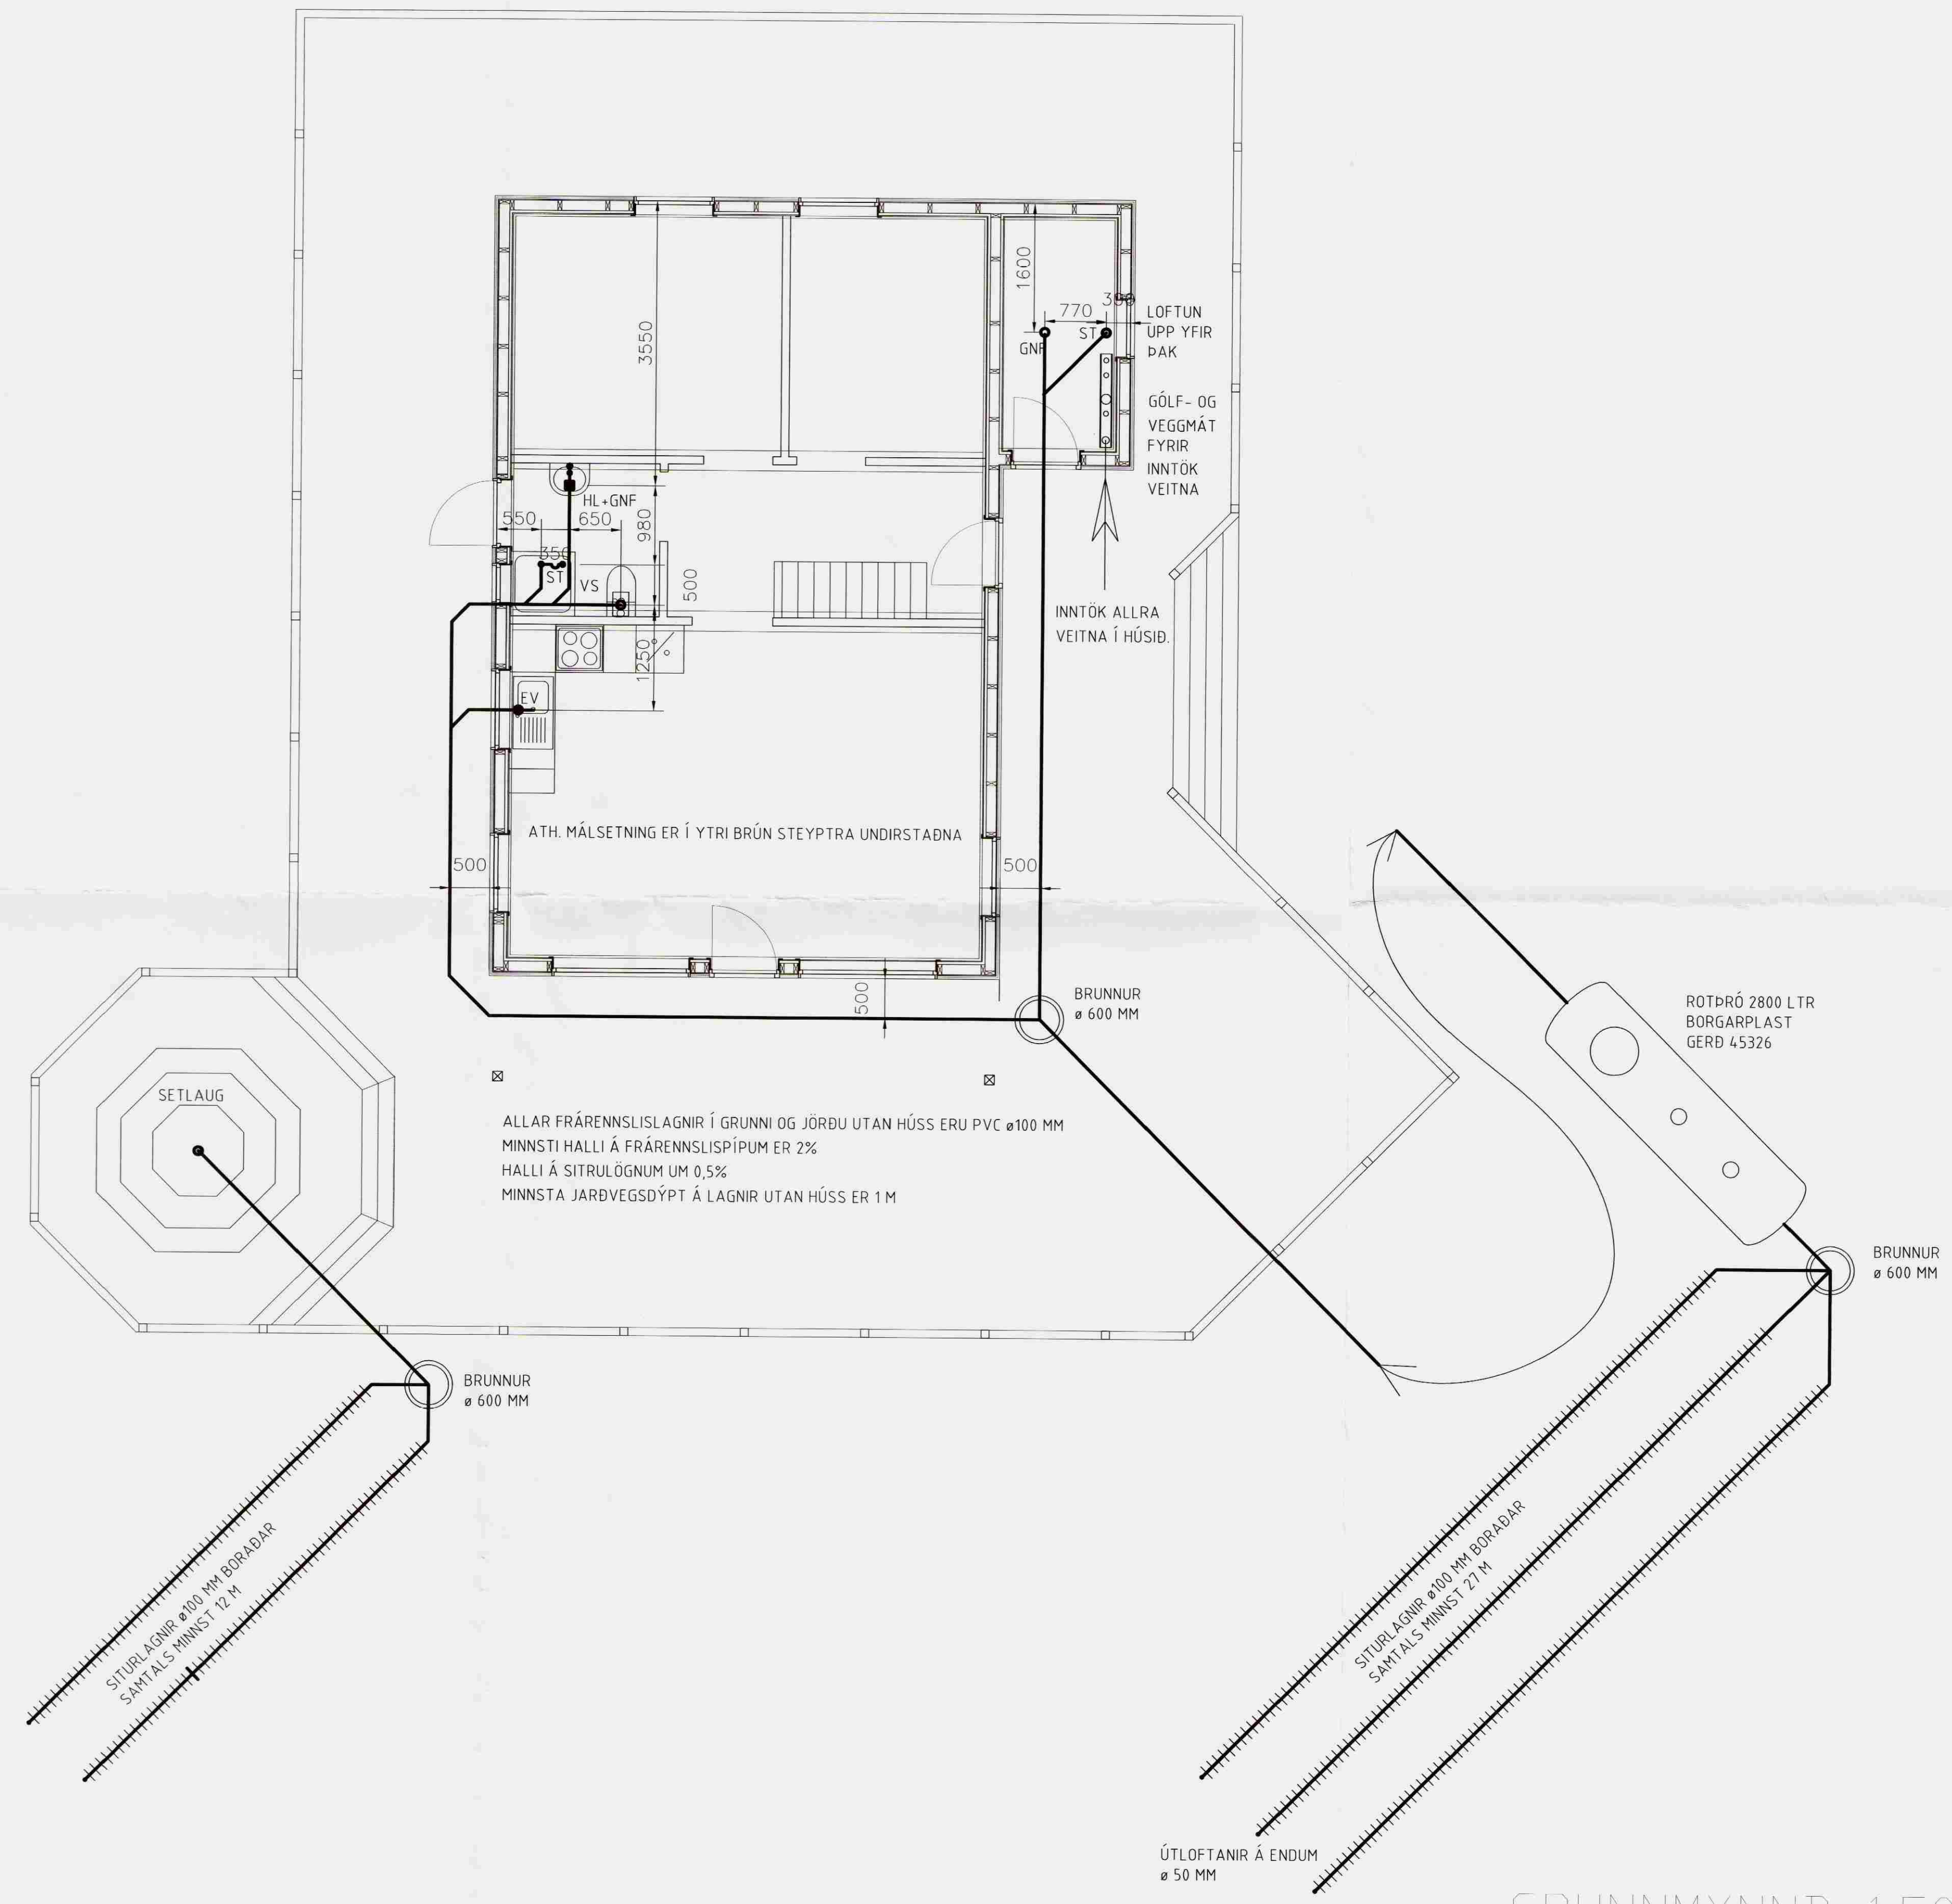

AFSTÖÐUMYND 1:500

GRUNNMYNND 1:50

A	Xxx	xxxx
Nr.	Lýsing á breytingu	Dagur
<b>HÁAHLÍÐ 11</b>		
Grimsnes- og Grafningshreppi		
FRÁRENNSLILAGNIR Í JÖRÐU		
Grunnmynd og afstöðumynd		
Verk nr.	Skala: 1:50 og 1:500 á A1	Tekning nr.
Dagur: 09.06.2008	Skjalaheiti: Háahlíð 11 - Grunnd.	<b>L.01</b>
<b>LAGNATÆKNI</b> Hönnunar- og ráðgjafarstofa /FRV Hönnunargætt 11, 208 Kópavogur, Ísland Sími: 354-564 5252 / fexi 354-564 5251 it@lagnatækni.is http://www.lagnatækni.is		
Staðir:		
Kennitala:	196149-2749	