


VALLARÁRVEGUR LÓÐ NR. 3

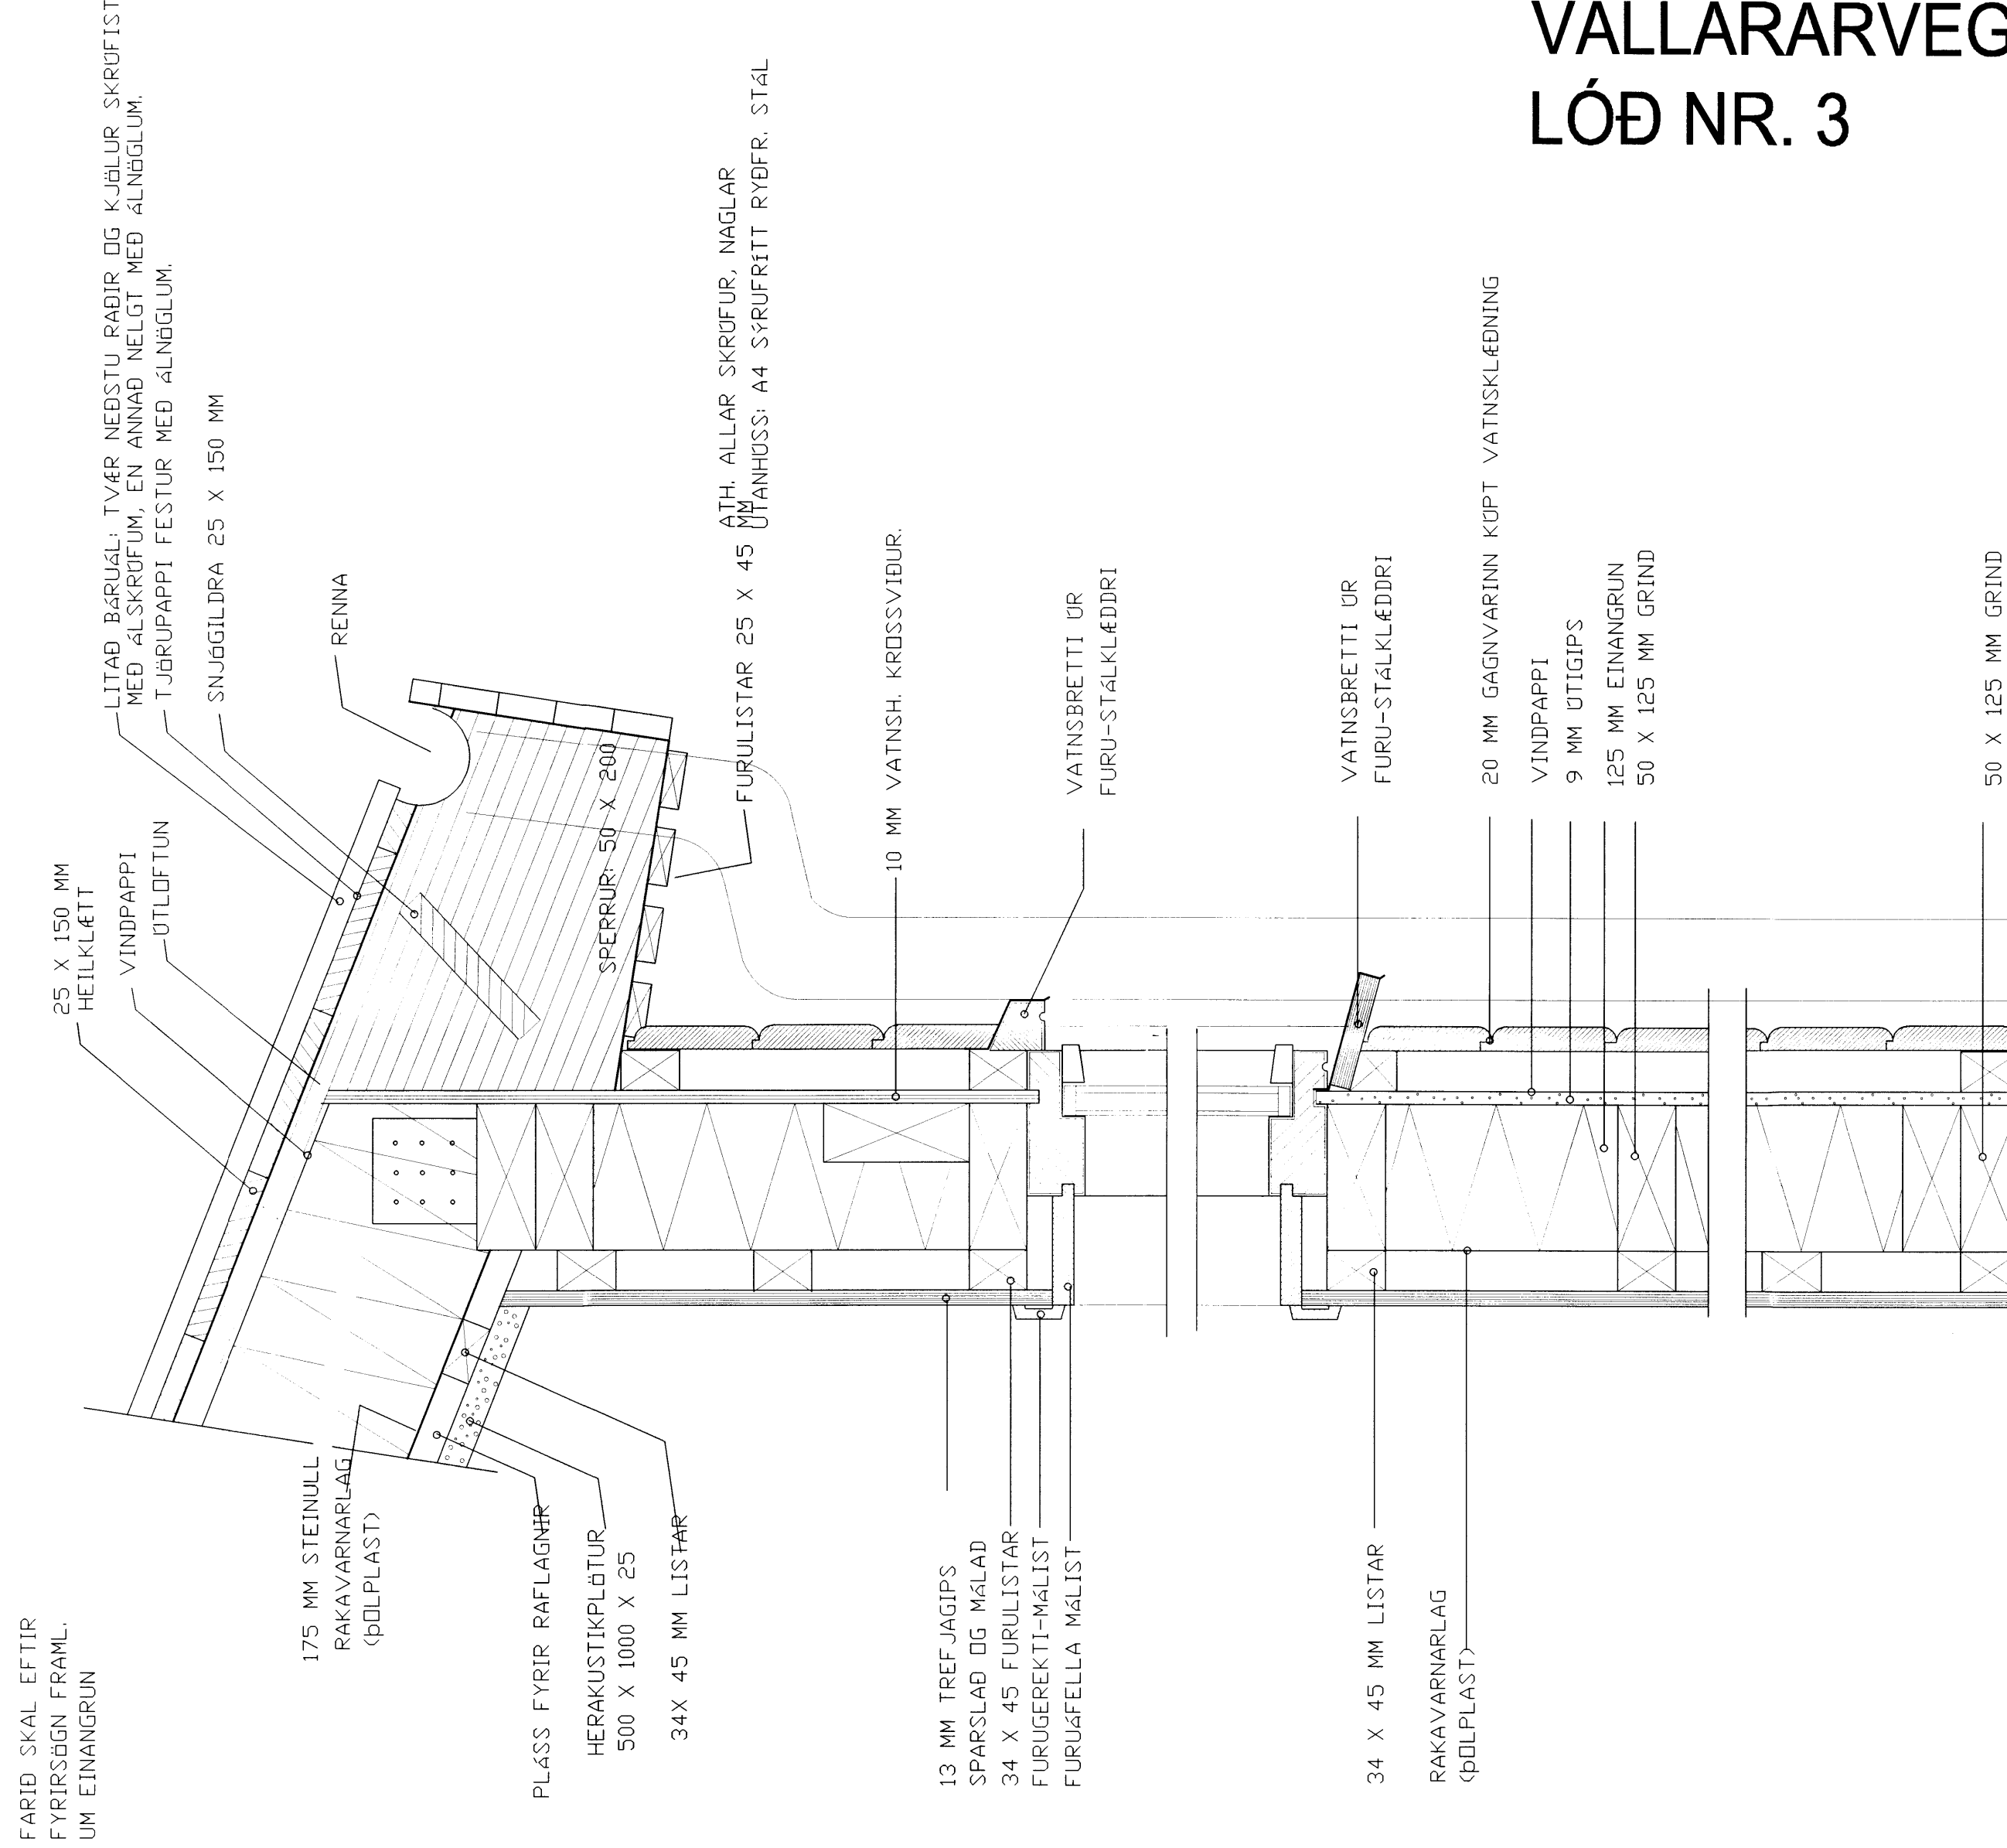

LÓÐRETT SNID Í
ÚTVEGG OG ÞAK

DAGS:	BREYTING:	SAMP:
A		
B		
C		
D		
E		
F		
G		

VERKEFNI: **VALLARVEGUR 3
BLÁSKOGABYGGÐ**

TEIKNING: **SNID Í ÞAKKANT OG VEGG**

DAGS/TEIKNAD: 27.03.2007 / KB

SIGN:

BREYTING:

ARKITEKTASTOFAN AUSTURVÖLLUR
HÁTEIGSVEGUR 3 105 REYKJAVÍK arkausti@mmedia.is FAX: 552 2610

BJARNI MARTEINSSON ARKITEKT FAÍ s. 552 2565
Kl. 301242-2129

KRISTJÁN BJARNASON BYGG FR. BFÍ s. 638-6930
Kl. 120369-5479

KJARTAN JÓNSSON INNANH. ARK. s. 552 8660
Kl. 250146-2139

MÆLIKV: 1:5

VERK NR:

TEIKN NR:

B-1