



Samþykkt  
21 JULÍ 2008  
Byggingarfulltrúi uppsveita Árnessýslu

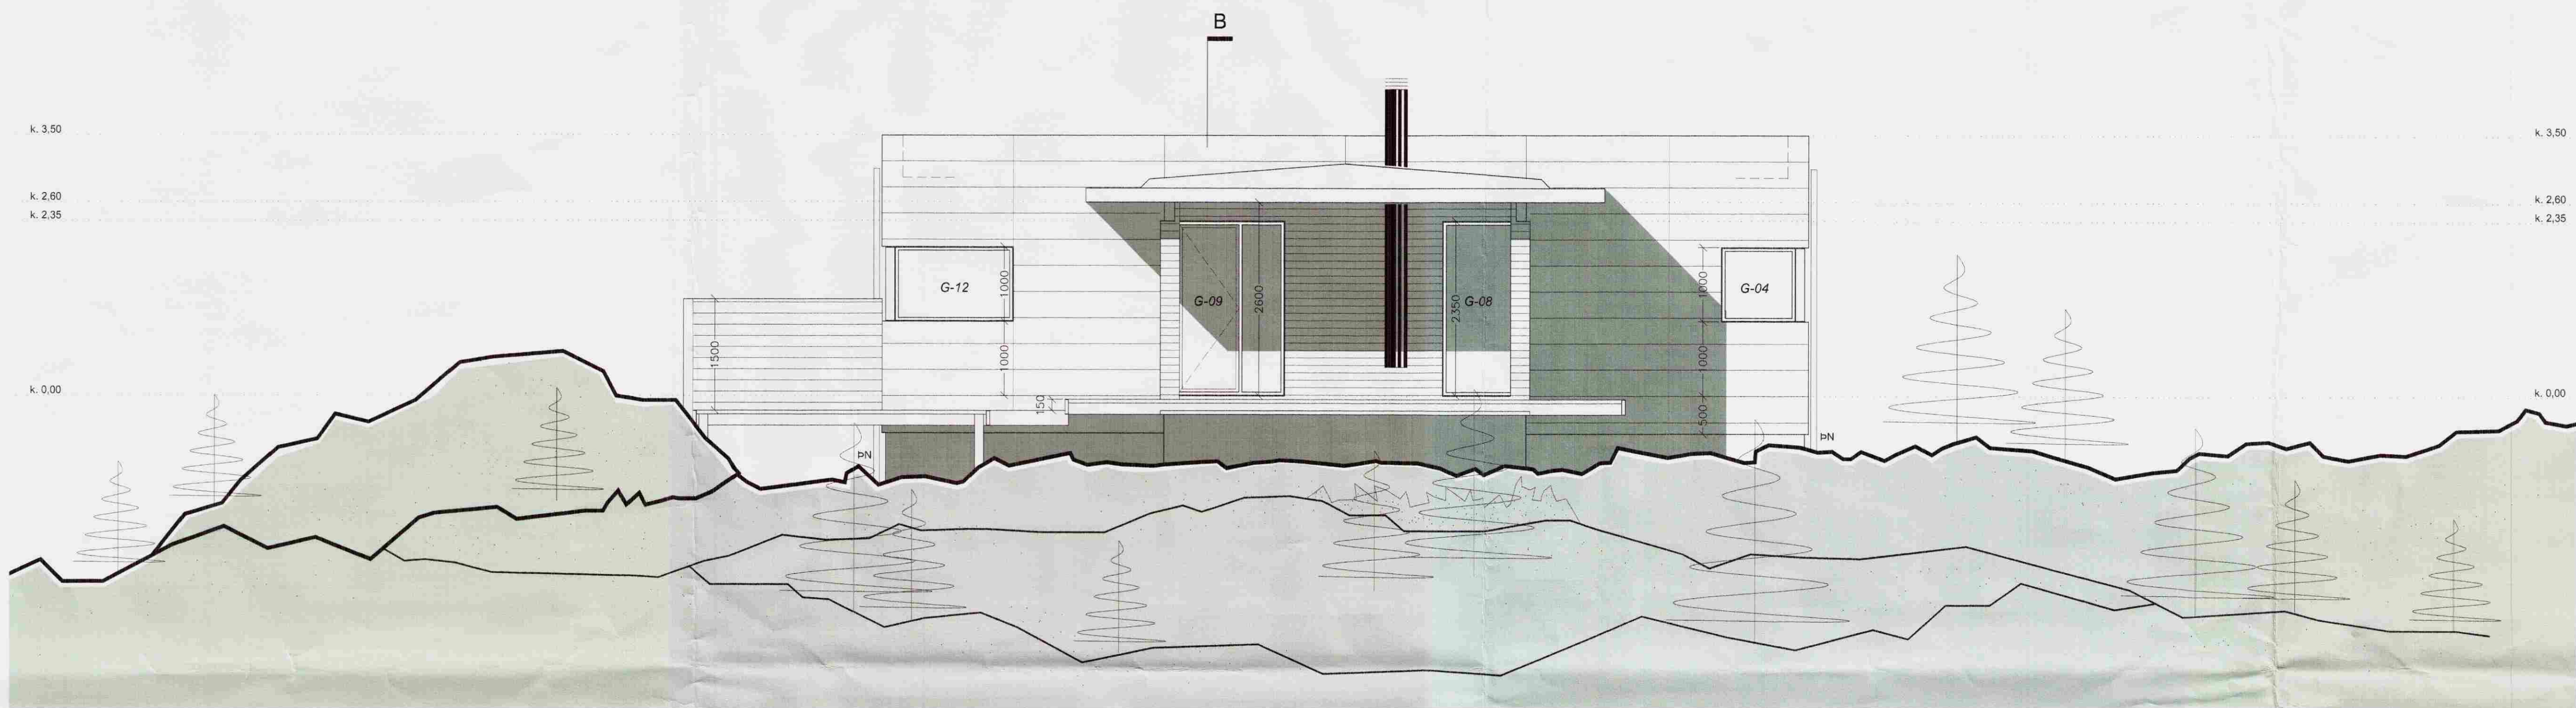

ÚTLIT SUÐUR M 1:50

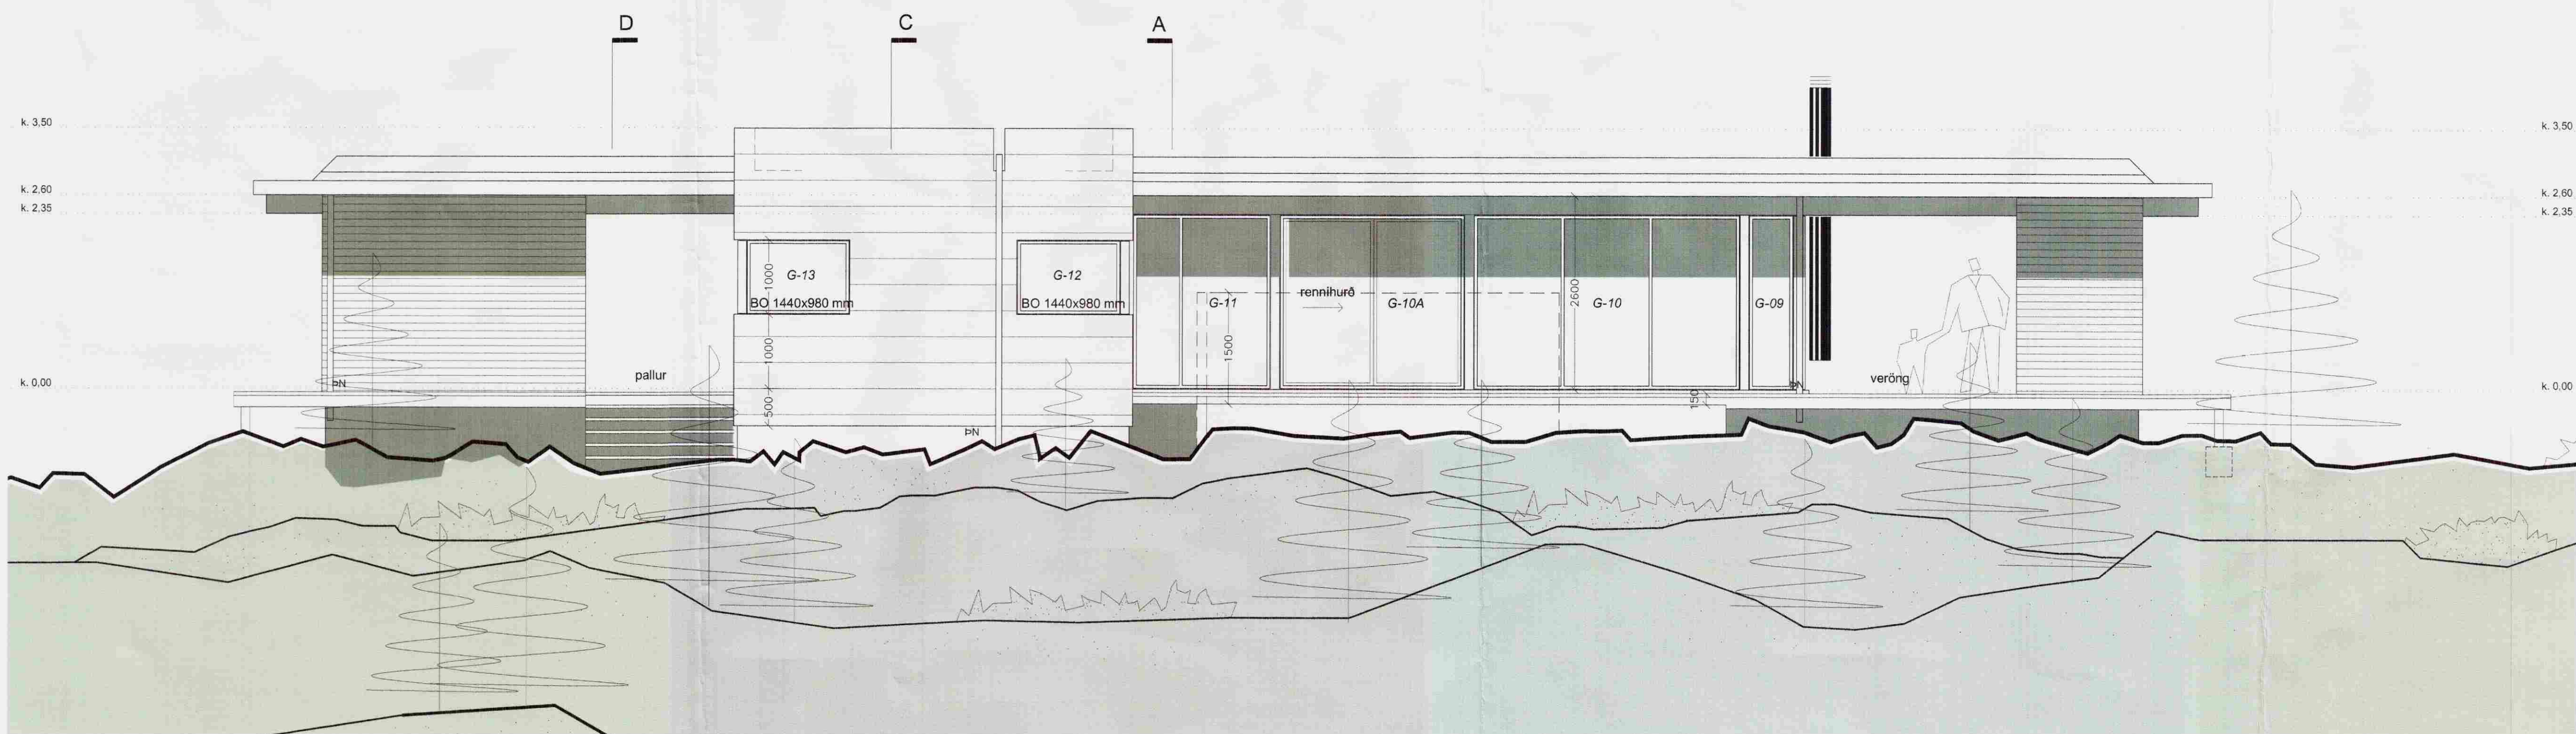

ÚTLIT VESTUR M 1:50

Verkhelli: **Sogsbakki 12**  
Grímsnes- og Grafningshreppi

Verkhliut: **Útlit suður og vestur**

Teiknúmer: **06**

Mælikvæði: **1:50**

Teiknað: **RA**

Yfirfarir:

Samþykkt:

Verknúmer: **0563**

Útgáfudagur: **01.09.2007**

Teiknistíð:

Úprentað:

*Sig. Steingrímsson*

**ARKÍÞING** BOLHOLT 8 - 105 REYKJAVÍK  
SÍMI: 551 0870 - FAX: 551 0875  
arkthing@arkthing.is - www.arkthing.is

GUDMUNDUR KR. GUDMUNDSSON, ARKITEKT  
ÓLAFUR SIGURDSSON, ARKITEKT  
SIGURDUR HALLGRÍMSSON, ARKITEKT  
HJÓRTUR PÁLSSON, BYGG.FR.