



TOGBAND 40x2.0  
 NEGLIST ME? KS 40/40  
 14 STK. Í FESTIKLOSSA  
 2 STK. Í SPERRU  
 3 STK. Í SI?USTU SPERRU.  
 FESTIKLOSSI 45x220  
 NEGLIST ME? 5 STK. 31/80  
 Í MÓTHALDSKLOSSA.  
 MÓTHALDSKLOSSI 45x90, L=450  
 NEGLIST VI? SPERRU ME?  
 10 STK. 38/100

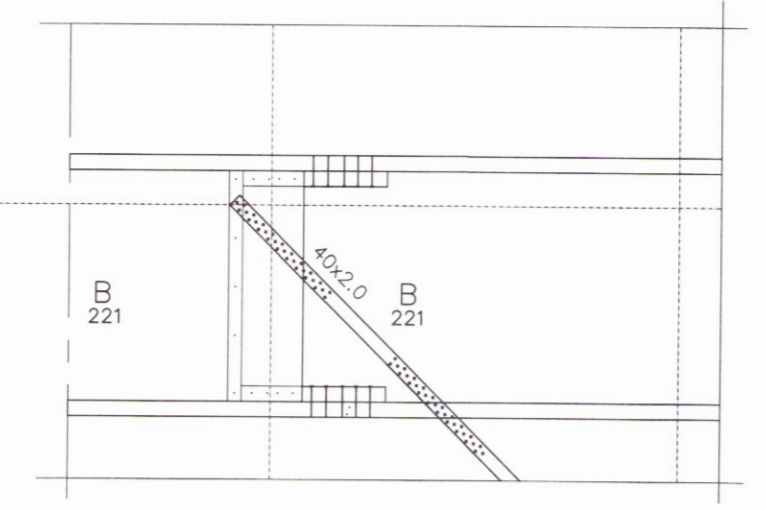


FESTING TOGBANDA TBF1  
 MKV. 1:20

BOR?AKLÉ?NING  
 TOGBAND 40x2.0  
 MÓTHALD  
 FESTIKLOSSI  
 9mm KROSSVI?UR  
 KROSSVI?UR NEGLIST Í LIM  
 ME? 25/55 c/c 100  
 SPERRUKLOSSI

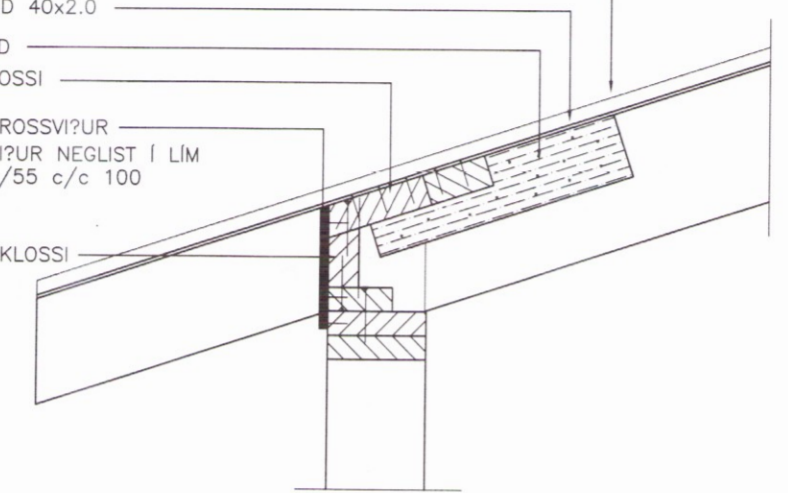


SNID B-B  
 MKV. 1:10

BOR?AKLÉ?NING  
 SKÁSTIFA 45x95  
 TOGBAND 40x2.0 L=1000  
 SPERRUKLOSSI  
 9mm KROSSVI?UR

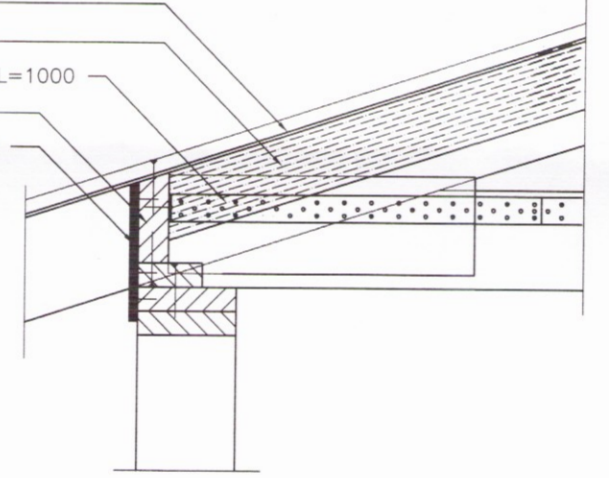


SNID A-A  
 MKV. 1:10

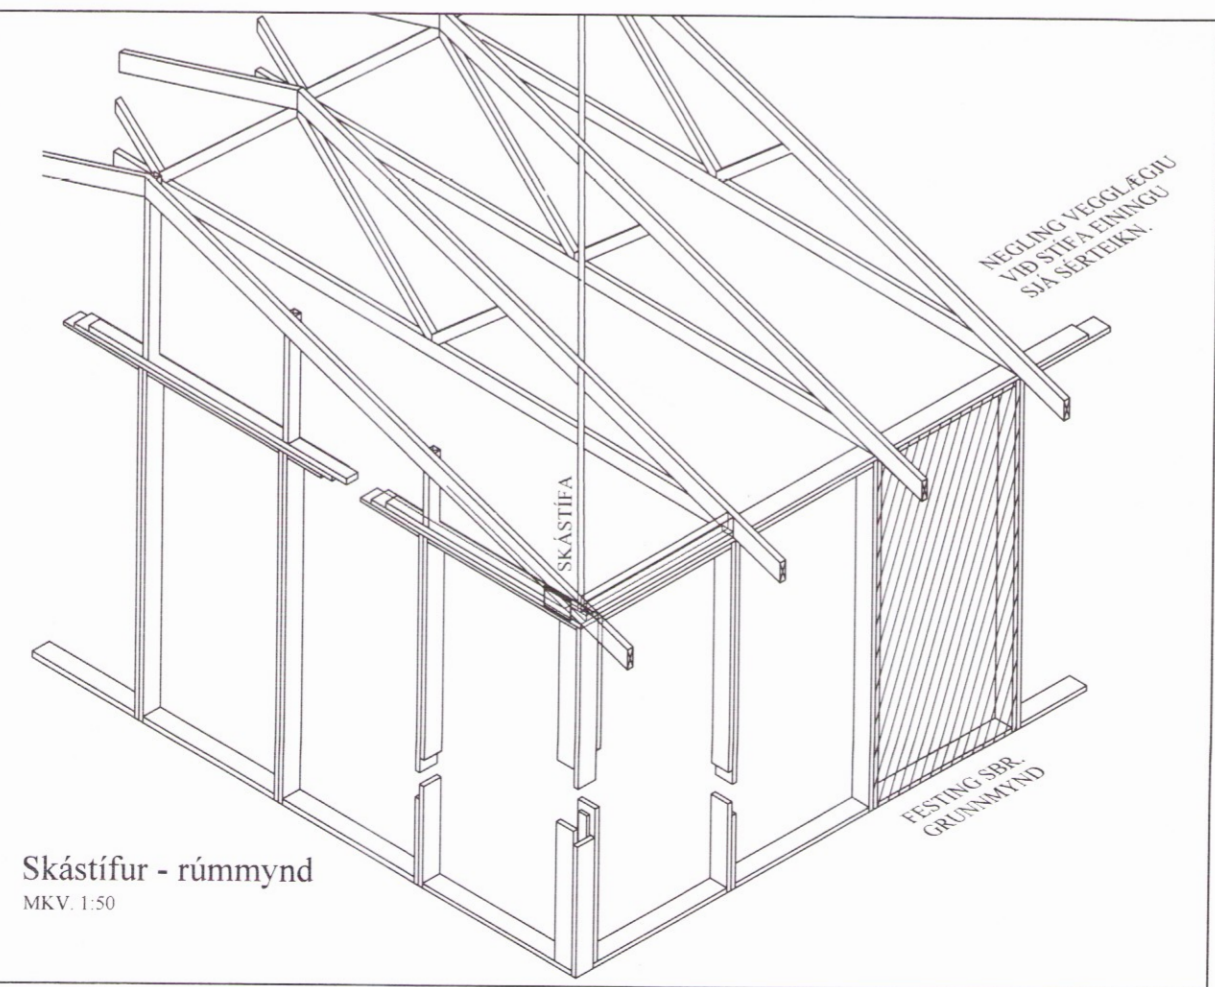

Skástífur - rúmmynd  
 MKV. 1:50


TOGBAND GANGI HEILT  
 Í GEGNUM KVERKSPERRU

45x95, L=600 BEGGJA MEGIN  
 FESTING Í KVERKSPERRU MEÐ  
 2x6 STK. 38/100 KUBBAR  
 SPYRNI Í SPERRUKLOSSA

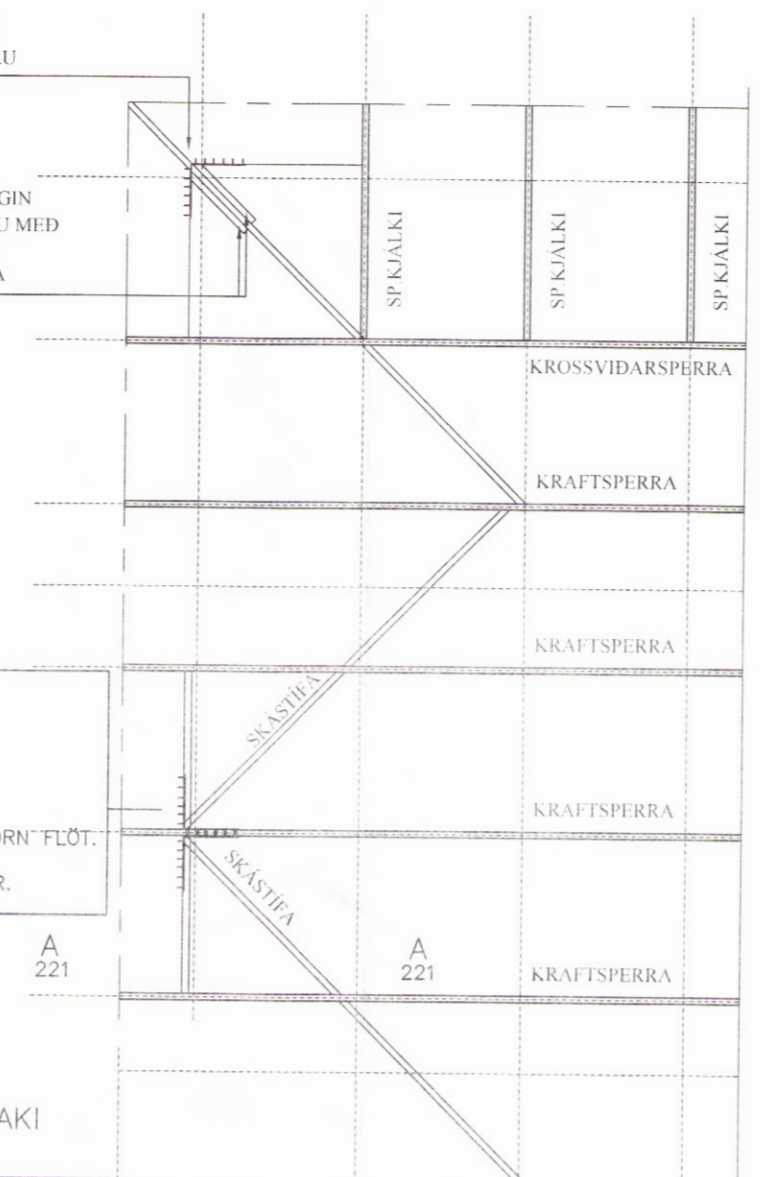


SKÁSTIFA 45x95  
 SKÁSTIFA STIKKNEGLD.  
 VI? SPERRU ME? 38/100  
 3 STK. Í SPERRUR, 2 STK.  
 Á HVORN VEG ÚT VI? VEGG.  
 GATAGIR?I 2x40 NEGLIST ME?  
 Í SPERRU OG SPERRUKLOSSA  
 ME? 10 STK. KS 40/40 Í HVORN FLÓT.  
 BOR?AKLÉ?NING NEGLIST Í  
 SKÁSTIFUR EINS OG Í SPERRUR.


FESTING SKÁSTIFA Í ÞAKI  
 MKV. 1:50

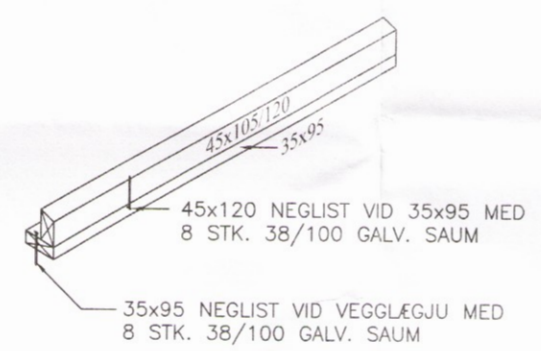

SPERRUKLOSSI  
 MKV. 1:10

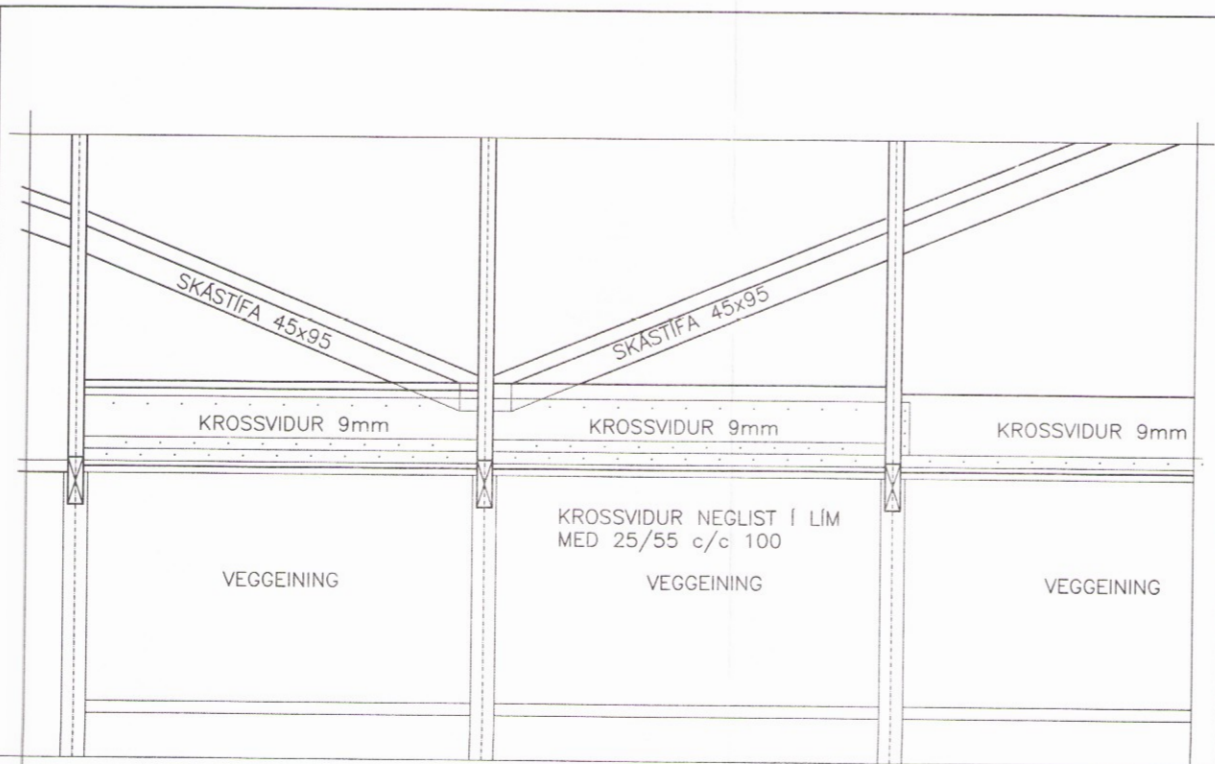

HLIÐARMYND  
 MKV. 1:20

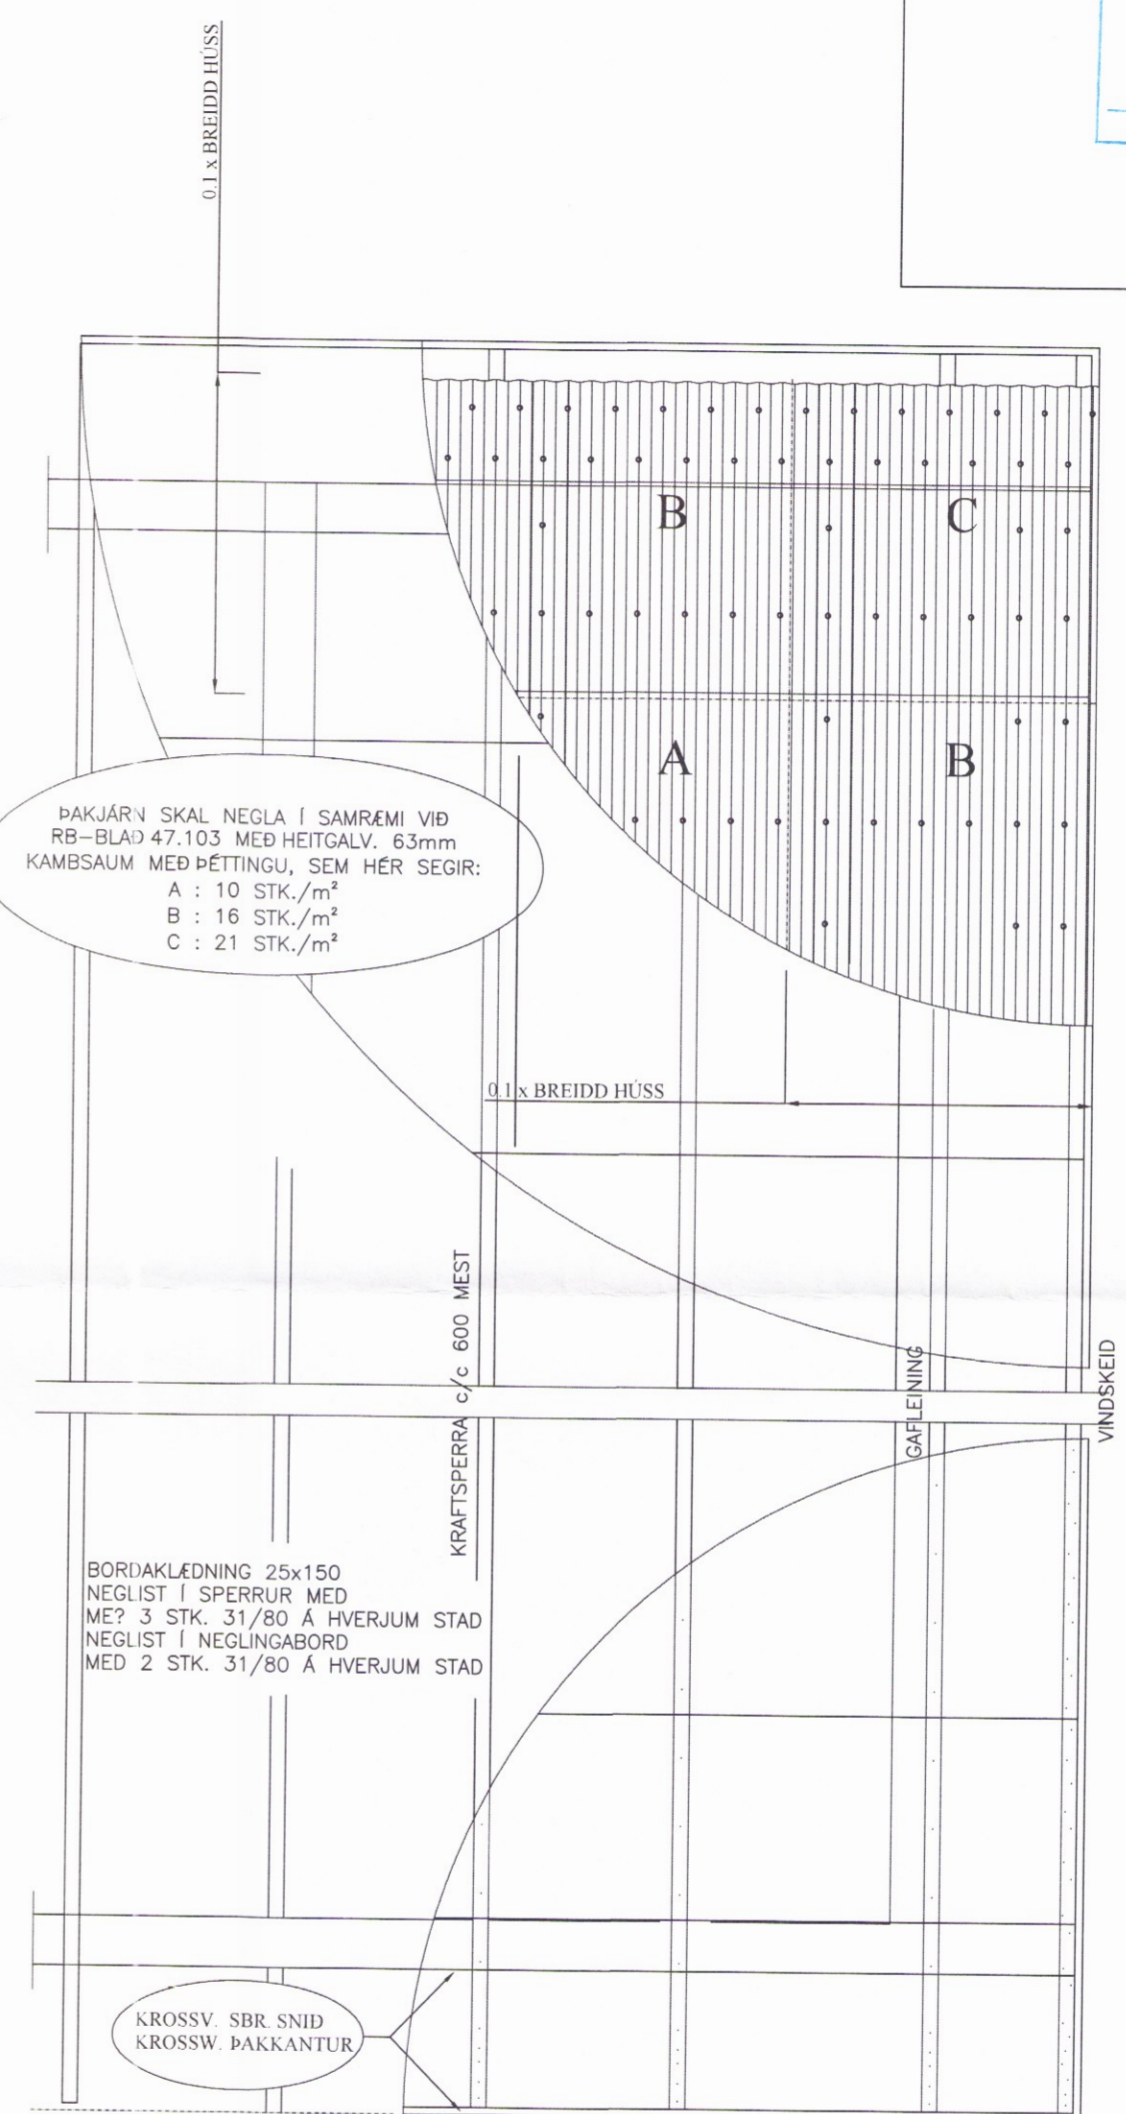

ÞAKJÁRN SKAL NEGLA Í SAMRÆMI VIÐ  
 RB-BLAD 47.103 MEÐ HEITGALV. 63mm  
 KAMBSAUM MEÐ ÞÉTTINGU, SEM HÉR SEGIR:  
 A : 10 STK./m<sup>2</sup>  
 B : 16 STK./m<sup>2</sup>  
 C : 21 STK./m<sup>2</sup>

BORDAKLÉÐNING 25x150  
 NEGLIST Í SPERRUR MEÐ  
 ME? 3 STK. 31/80 Á HVERJUM STAD  
 NEGLIST Í NEGLINGABORD  
 MEÐ 2 STK. 31/80 Á HVERJUM STAD

KROSSV. SBR SNID  
 KROSSV. ÞAKKANTUR

NEGLING ÞAKKLÉÐNINGAR  
 MKV. 1:20

BR	DAGS	BREYTING		
 Kjaran Garðarsson Hjarðarholti 11 800 Selfóssi Sími: 783 4180 Netfang: kjarangardars@gmail.com		 EYRAVEGI 65 800 SELFÓSSI Sími: 578 3344 NETFANG: sghus@sghus.is VEFANG: www.sghus.is		
EFFORT	026.16	11.07.2016	Landnúmer 167169 - 22	
Spóastaðir 2, Bláskógabyggð				
Burðarvirki Skástífur og negling þaks			Kvarði 1:50	
			Kvarði 1:20	
			Kvarði 1:10	
HANNAD:	TEIKNAD	DAGSETNIG	VERKNÚMÉR	
KG	KG	13.10.2016	2016-09	
SKRÁARNAFN	SAMÞYKKT	130555-7649	TEIKNING NÚMÉR	
Spóastaðir Burðarvirki.dwg	<i>Ávin Frið</i>		223	