

Skilpúlaga- og byggingarfulltrúi Uppsveita bs.
Samþykkt
 02. NOV. 2016
Samir Sævi
 Byggingarfulltrúi

ÞAK
ÚTI.

- Málmklæðning á þaki er aluzink bærustálsklæðning fest með þakskrúfum 4,8x35mm með pakningu. Sjá neglingu á sperruteikningu.
- Þakpappi með PAM-gildi 20, samsvarandi íslenska þakpappanum, 750 gr/m, undir pappa komi strektur nælonborði, m150mm.
- Burðarsperra: 48x148mm, m600.
- Loftunarrör: 2s 40mm rör komi í hvert sperrubil með skordýraneti á enda.
- Einangrun: 200mm steinull (þakull).
- Rakavarnarlag: 0,20mm þolplast með PAM-gildi ≥ 500 .
- Panelklæðning kemur ofan á sperrur.
- Sperrur: 48x148mm.

INNI.

ÚTVEGGUR
ÚTI.

- Veggklæðning: Liggjandi 21x110mm kúpt timburvatnasklæðning sem neglist með rústfríum saum.
- Loftbil: 20mm, lóðréttir listar 20x45mm.
- 9 mm krossviður með PAM-gildi =12, neglist í urethan lím á allt grindarefni, negling er $K^{3/4}_0$ m150.
- Einangrun: 150mm steinull (þéttull).
- Músanet komi neðst á loftunarbíl.
- Rakavarnarlag: 0,20mm þolplast með PAM-gildi ≥ 500 .
- Lagna- og loftunarbíl, 34mm, listar 34x34mm.
- Panelklæðing, 12mm.


INNI.

GÓLF
INNI.

- Parket eða annað gólfefni.
- 22 mm nótaðar spónaplötur, skrúfaðar í gólfbita.
- Rakavarnarlag: 0,20mm þolplast með PAM-gildi ≥ 500 .
- Einangrun: 200mm steinull (þéttull).
- Gólfbitar: 50x200.
- 9 mm krossviður
- Listar: 25x100mm, festast undir gólfbita.

ÚTI.

Þversnið í sumarhús með efnisskýringum.

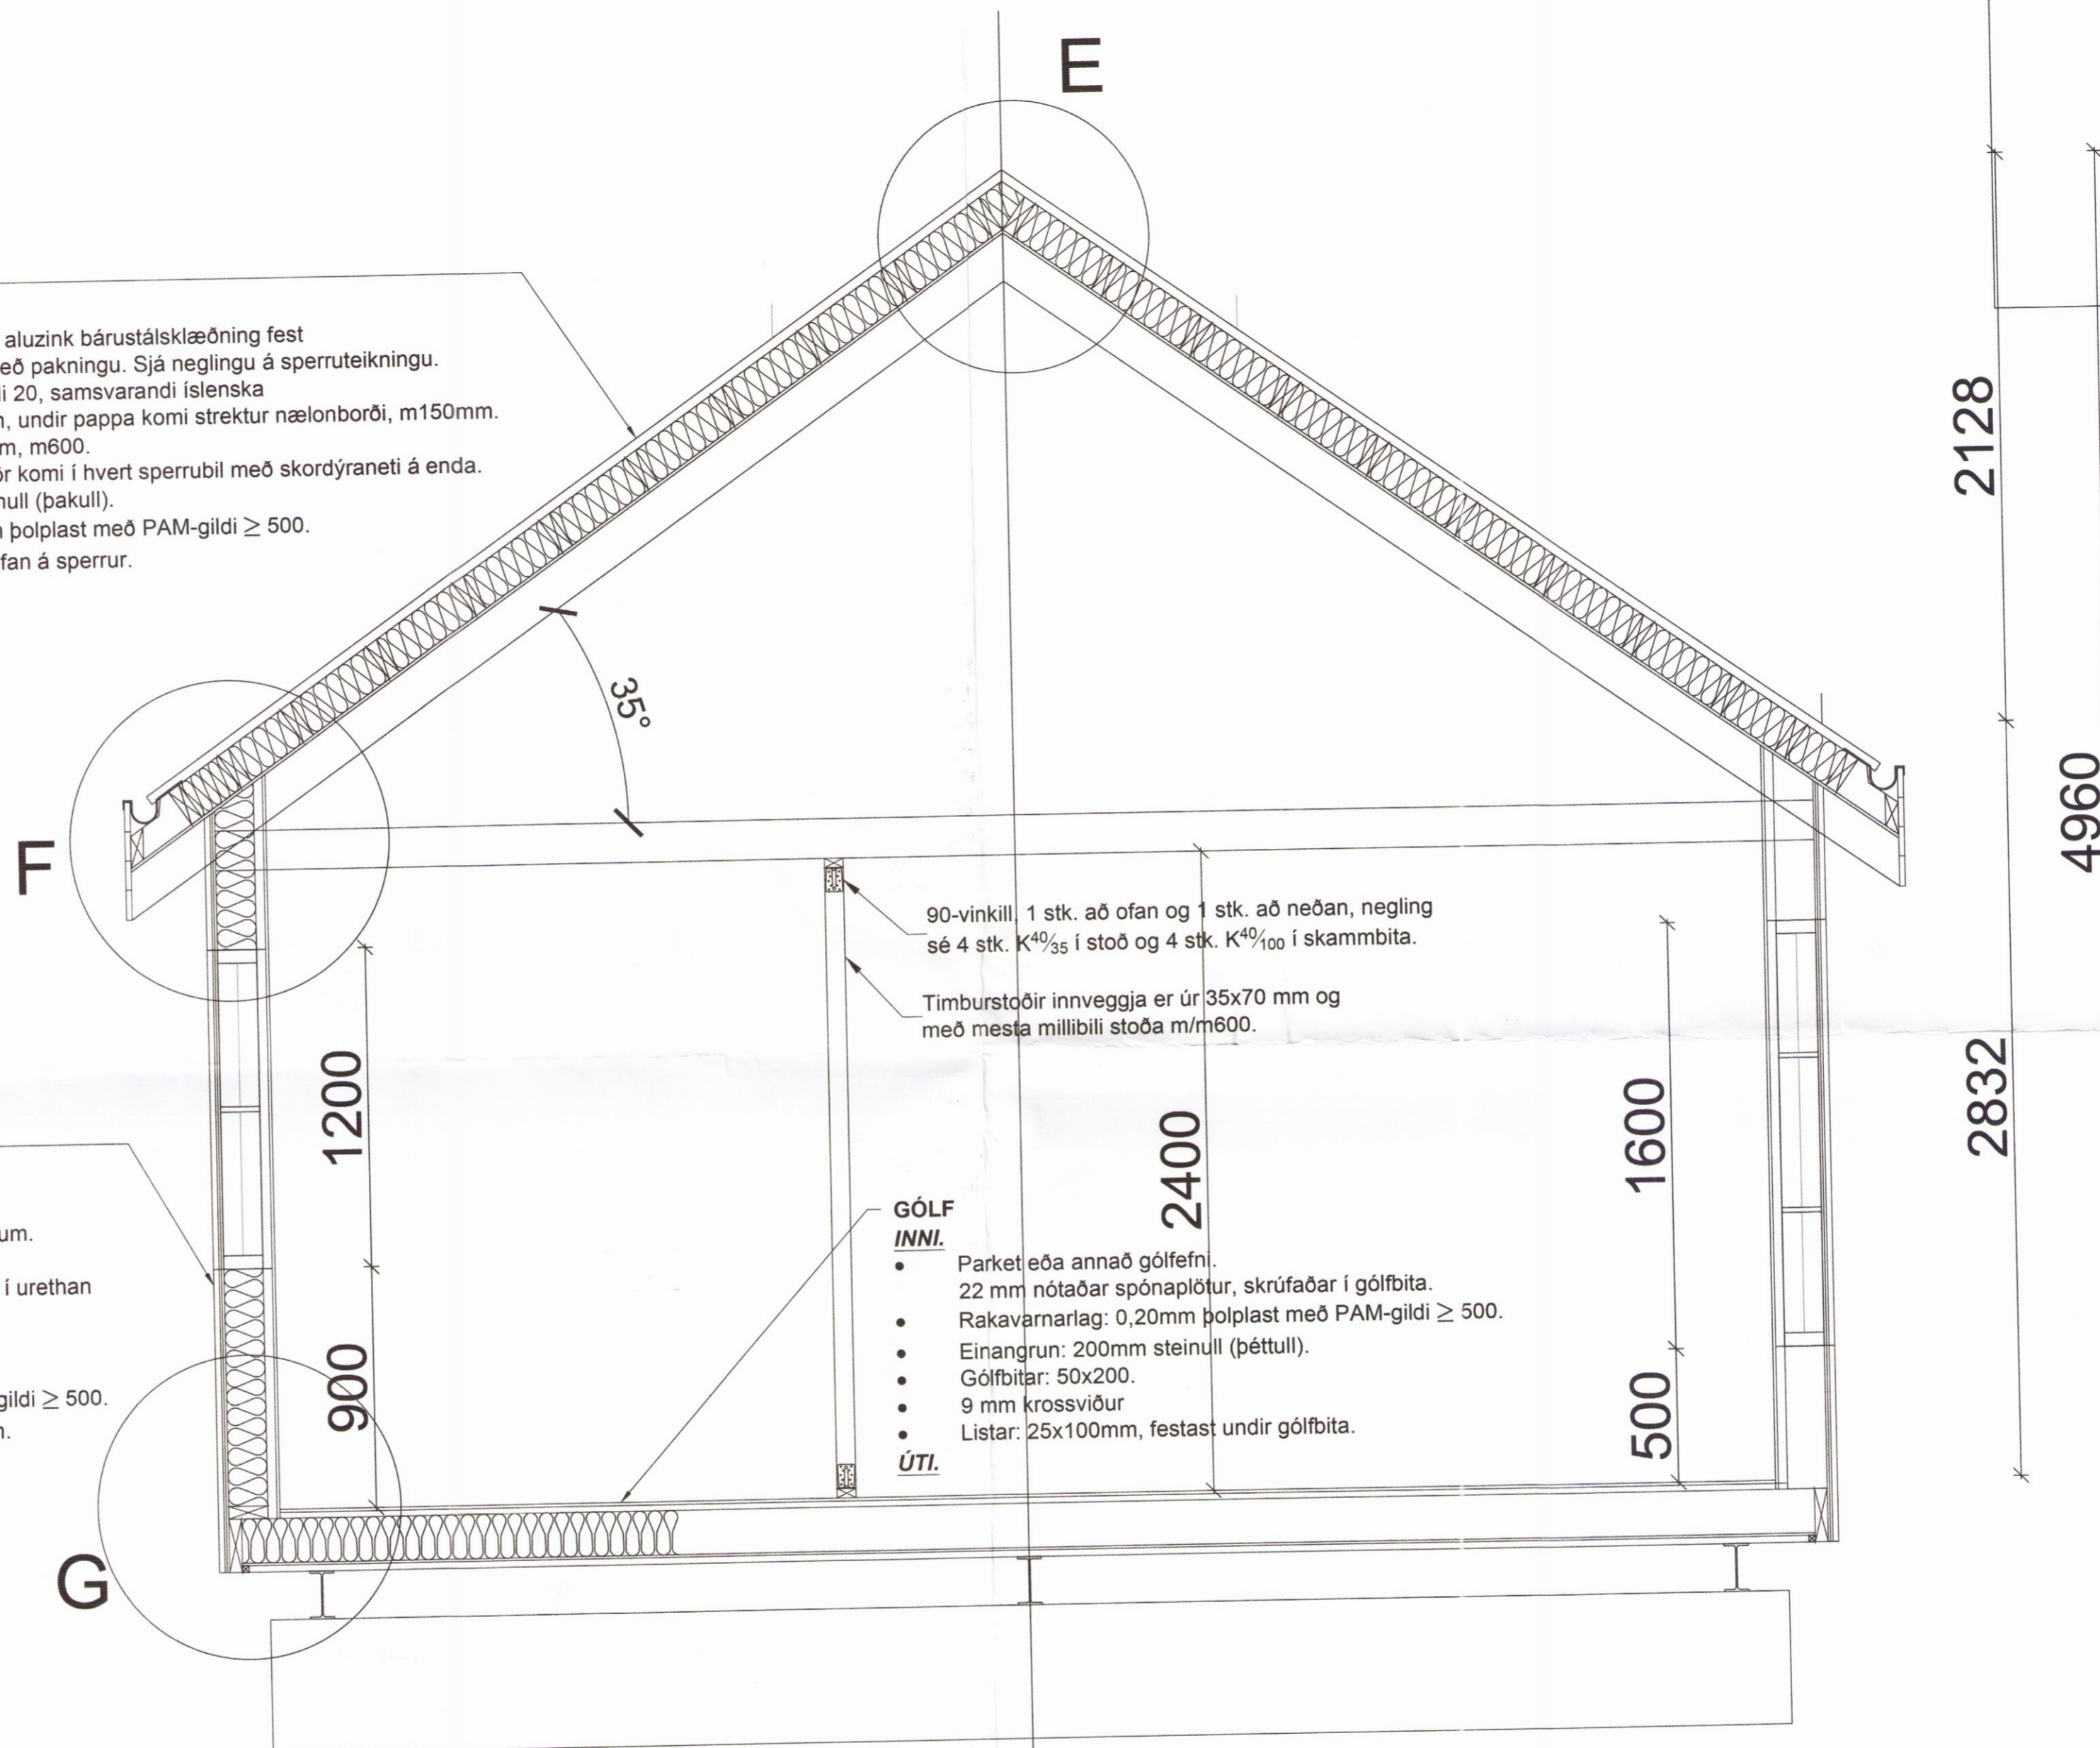

2128

4960

2832

1200

900

2400

1600

500

90-vinkill, 1 stk. að ofan og 1 stk. að neðan, negling sé 4 stk. K^{40}_{35} í stoð og 4 stk. K^{40}_{100} í skambbita.

Timburstoðir innvegga er úr 35x70 mm og með mesta millibili stoða m/m600.

Breytingar:	
HÚSEY Teikni- og verkfræðisjónusta. SELFOSSI	
Vinnustofa:	Stóru-Sandvík 4, 801 Selfoss. Sími 482-1738 / 898-9199 Netfang: sams@simnet.is
Áb.m. og réttahafi ©:	Samúel Smári Hreggviðsson, byggingateknifræðingur, M.T.F.I. Kt.: 200752-4659
Viðfangsefni:	KAMBSBRAUT 4, Grímsnes- og Grafningshreppi
Verkhlut:	ÞVERSNIÐ Í GÓLF, ÚTVEGGI OG ÞAK.
Mælikvarði:	Teiknað/Reiknað: 1:50 og 1:20 ssh
Dagsetning:	Stóru-Sandvík 4, í október 2016
Samþykkt:	<i>Samir Sævi</i>
Verknúmer:	16-740
Teikn.nr.:	2-06

054