



Skýpulega- og byggingarfulltrúi Úppsveita b.s.
Yfirfarið
 28. nóv. 2016
Árni Þor
 Byggingarfulltrúi

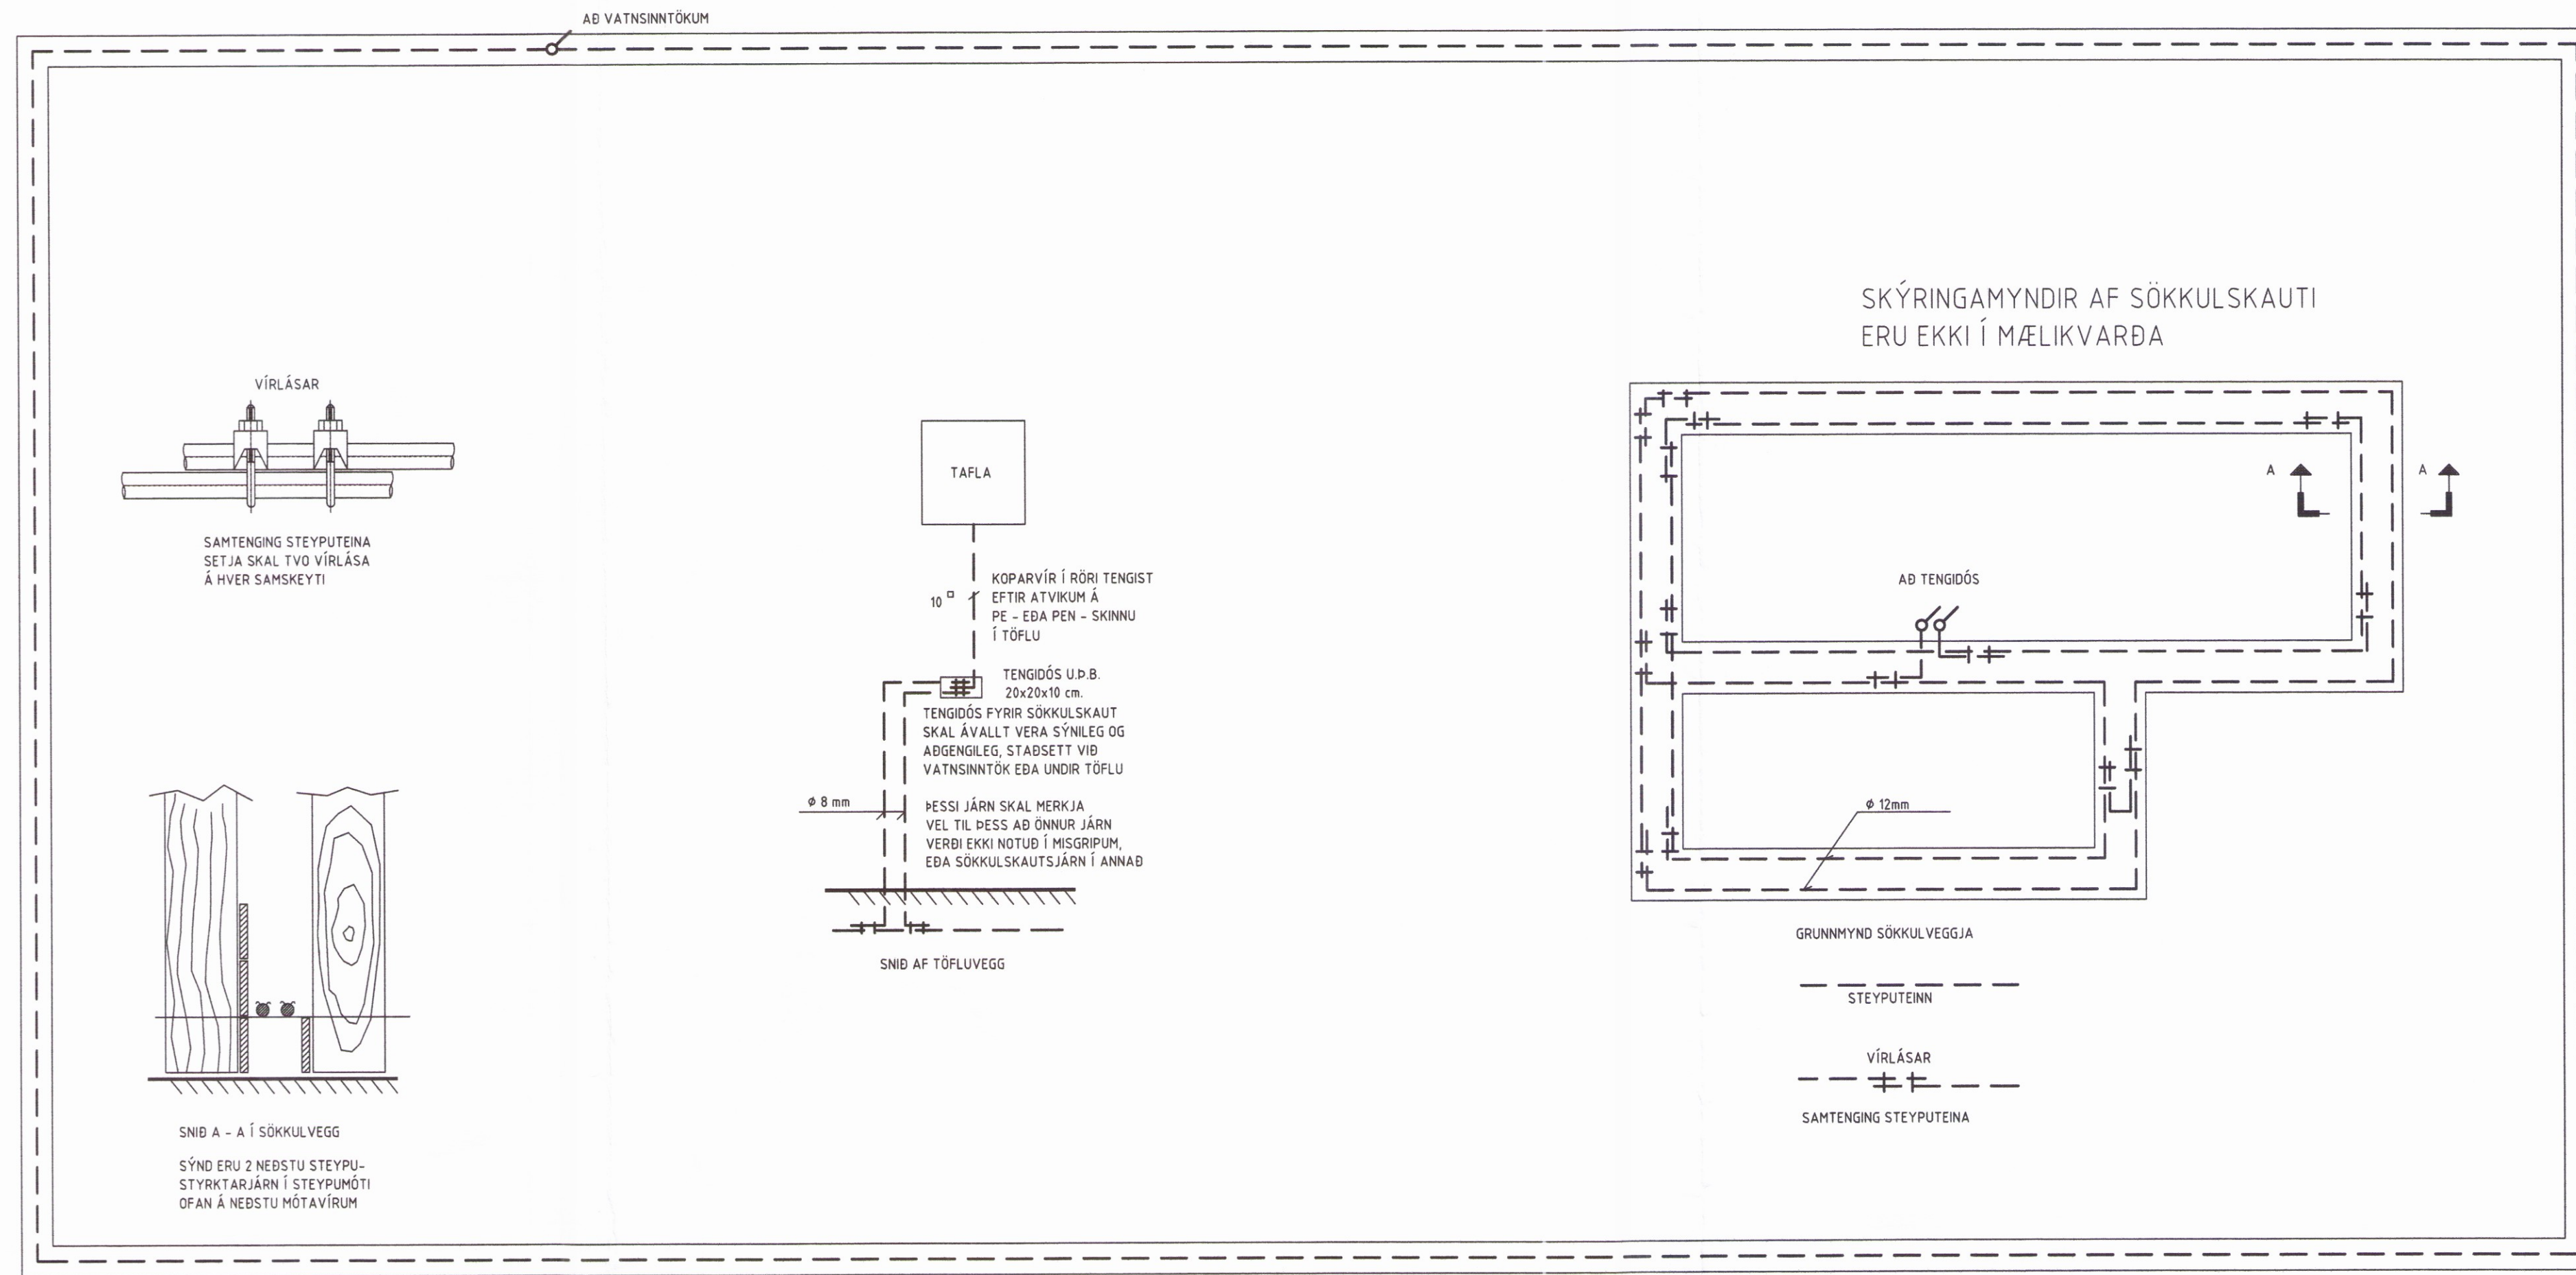

HÖNNUÐUR:
 Þór Stefánsson
 YFIRFARIÐ:
 Þór Stefánsson
 SAMÞYKKT: *Þór Stefánsson* KT:
 210261-374
 BREYTINGAR:

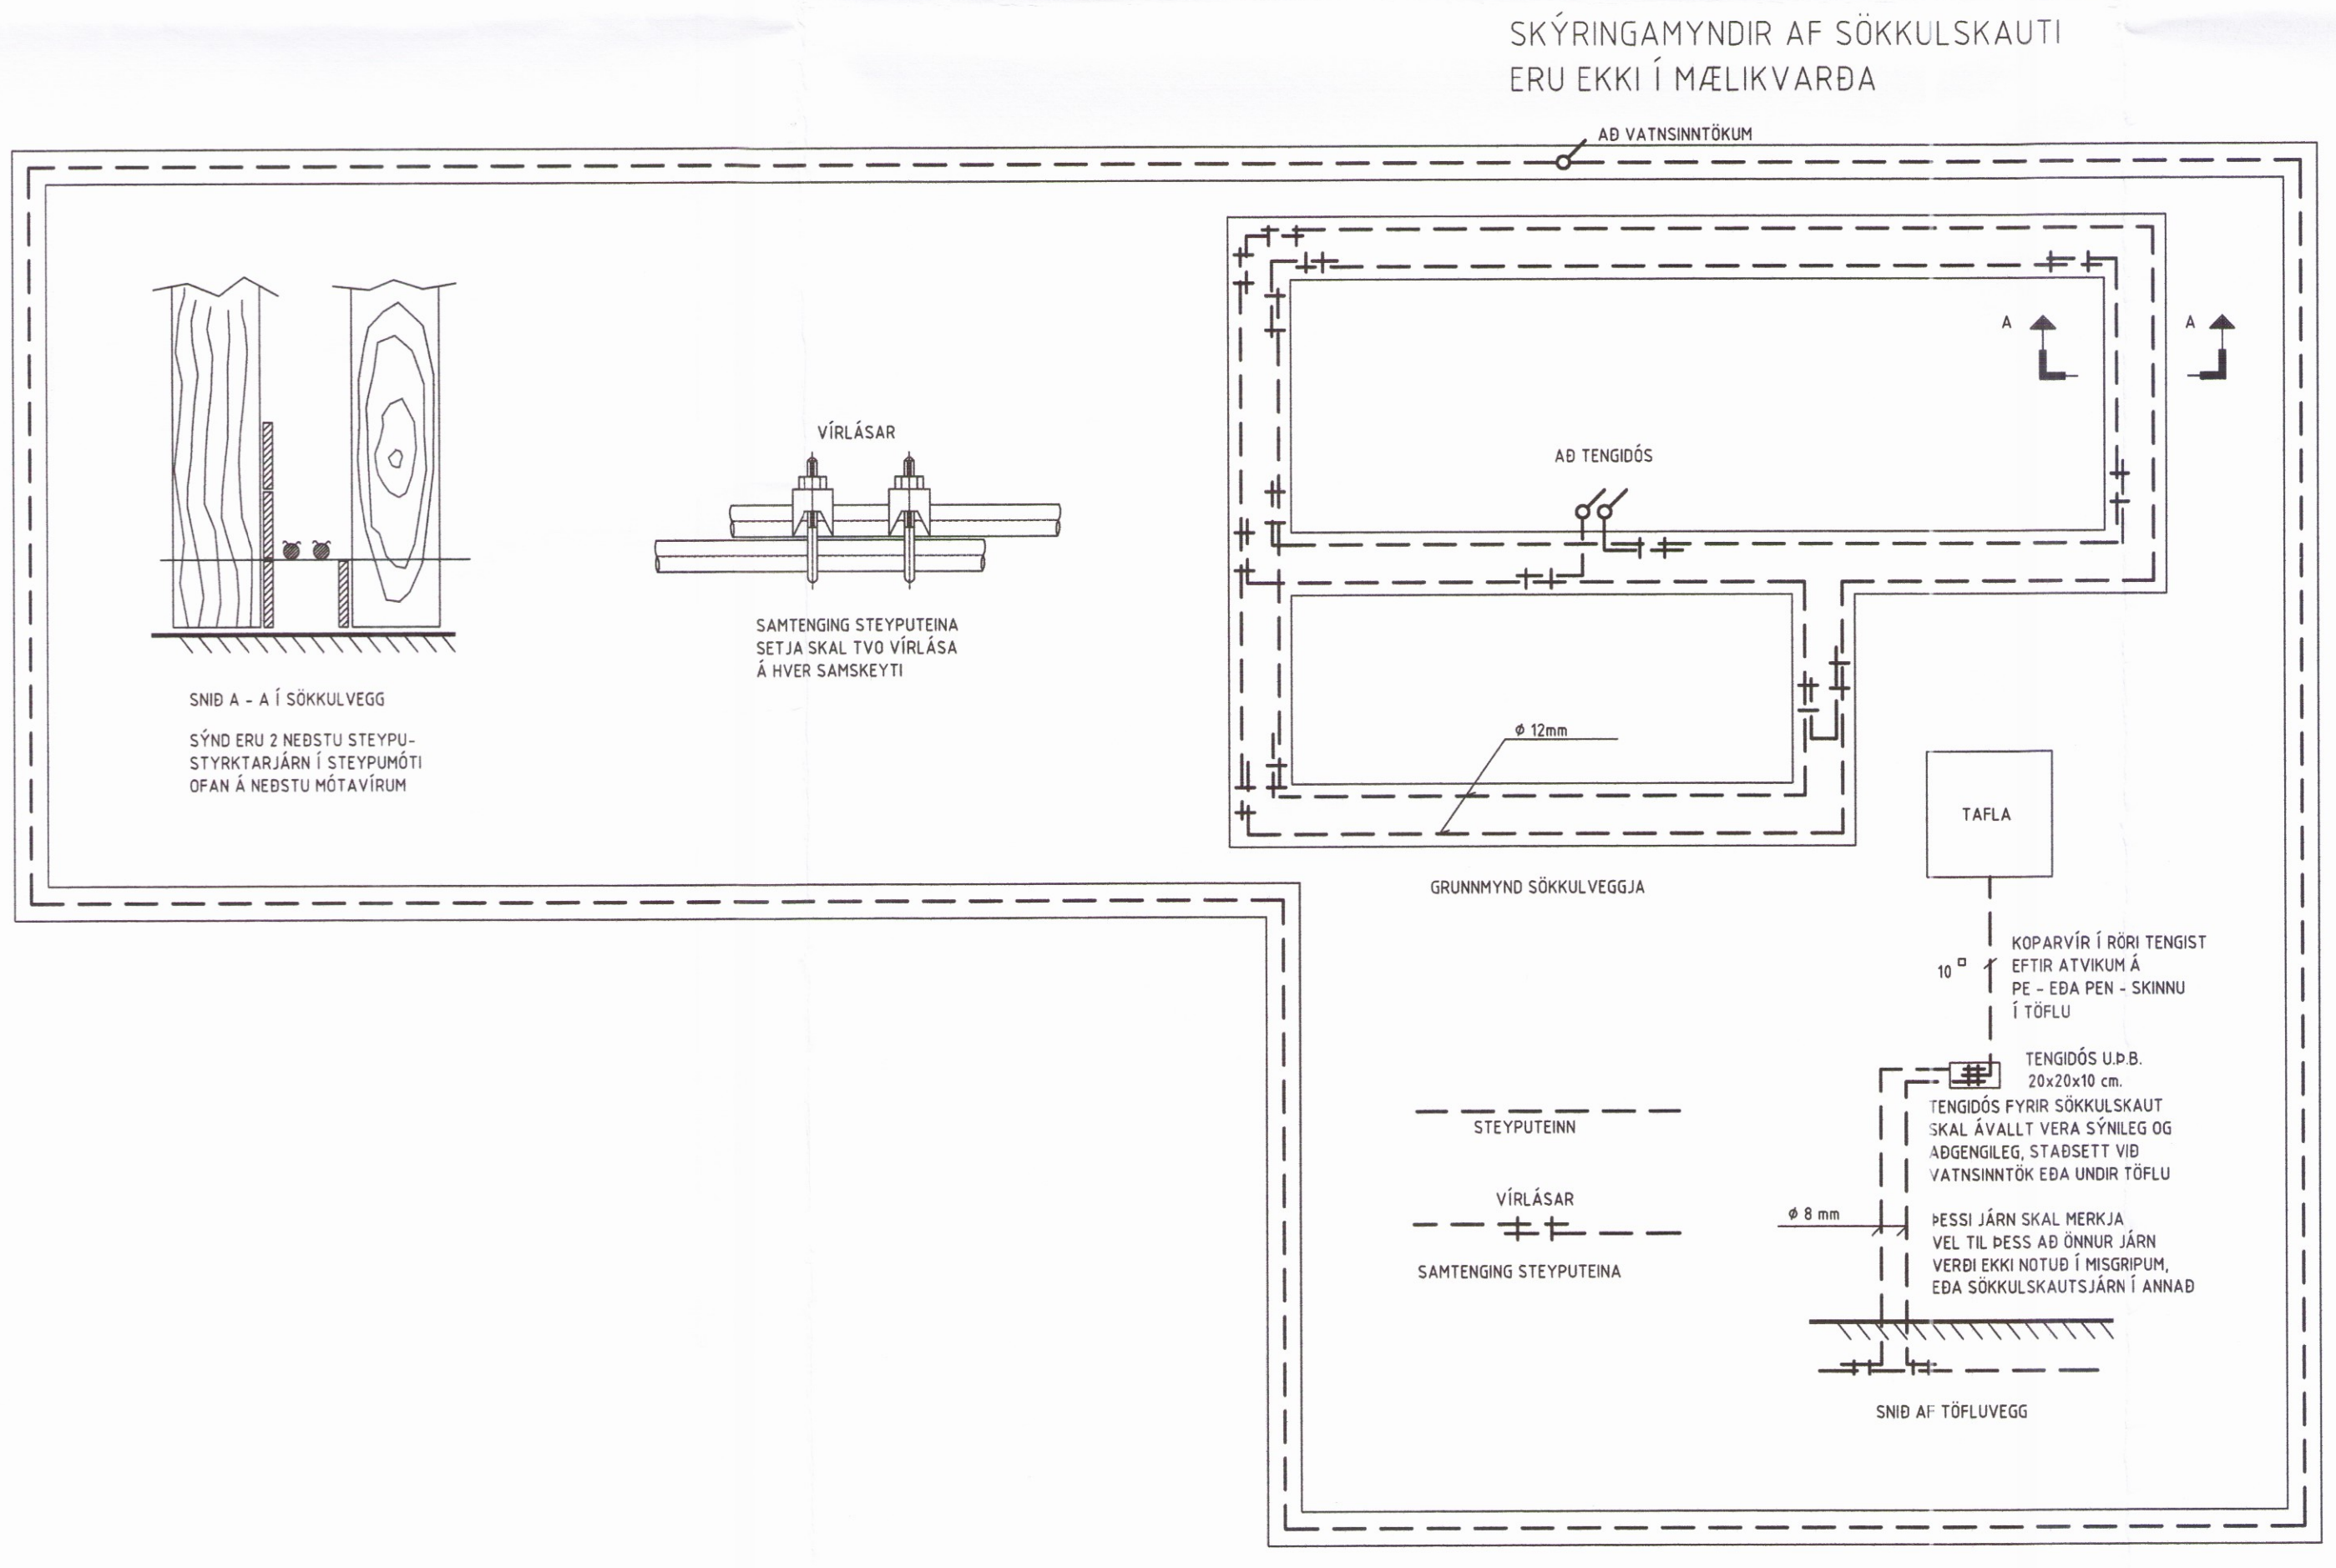

VERKHEITI:
 Iðnaðar- og íbúðarhúsnæði
 Egilsstaðir I
 Flóahreppi

VERKHLUTI:
 Sökkulskaut

Mkv: 1:50



RAFLAGNATEIKNINGAR
 ÞÓR STEFÁNSSON RAFIÐNFRÆÐINGUR
 EYRAVEGI 32 SELFOSSI SÍMAR 482 3480 & 897 8718
 NETFANG: rafteikn@gmail.com FAX 482 3366

ÁRITUN AÐALHÖNNUÐAR

ÚTPRENTAD: 4.10.2016 21:55:50
 SÍÐAST VISTAD: 4.10.2016 21:53:26
 TÖLVUNAFN: Rafloagn 1610-1973.dwg
 SLÓÐ: F:\OD\Verk\Egilsstaðir I\Teikningar
 VERKNÚMER: 1973-2016-029 BLAD: 2 af 6
 DAGSETNING: 3 október 2016