


102
A

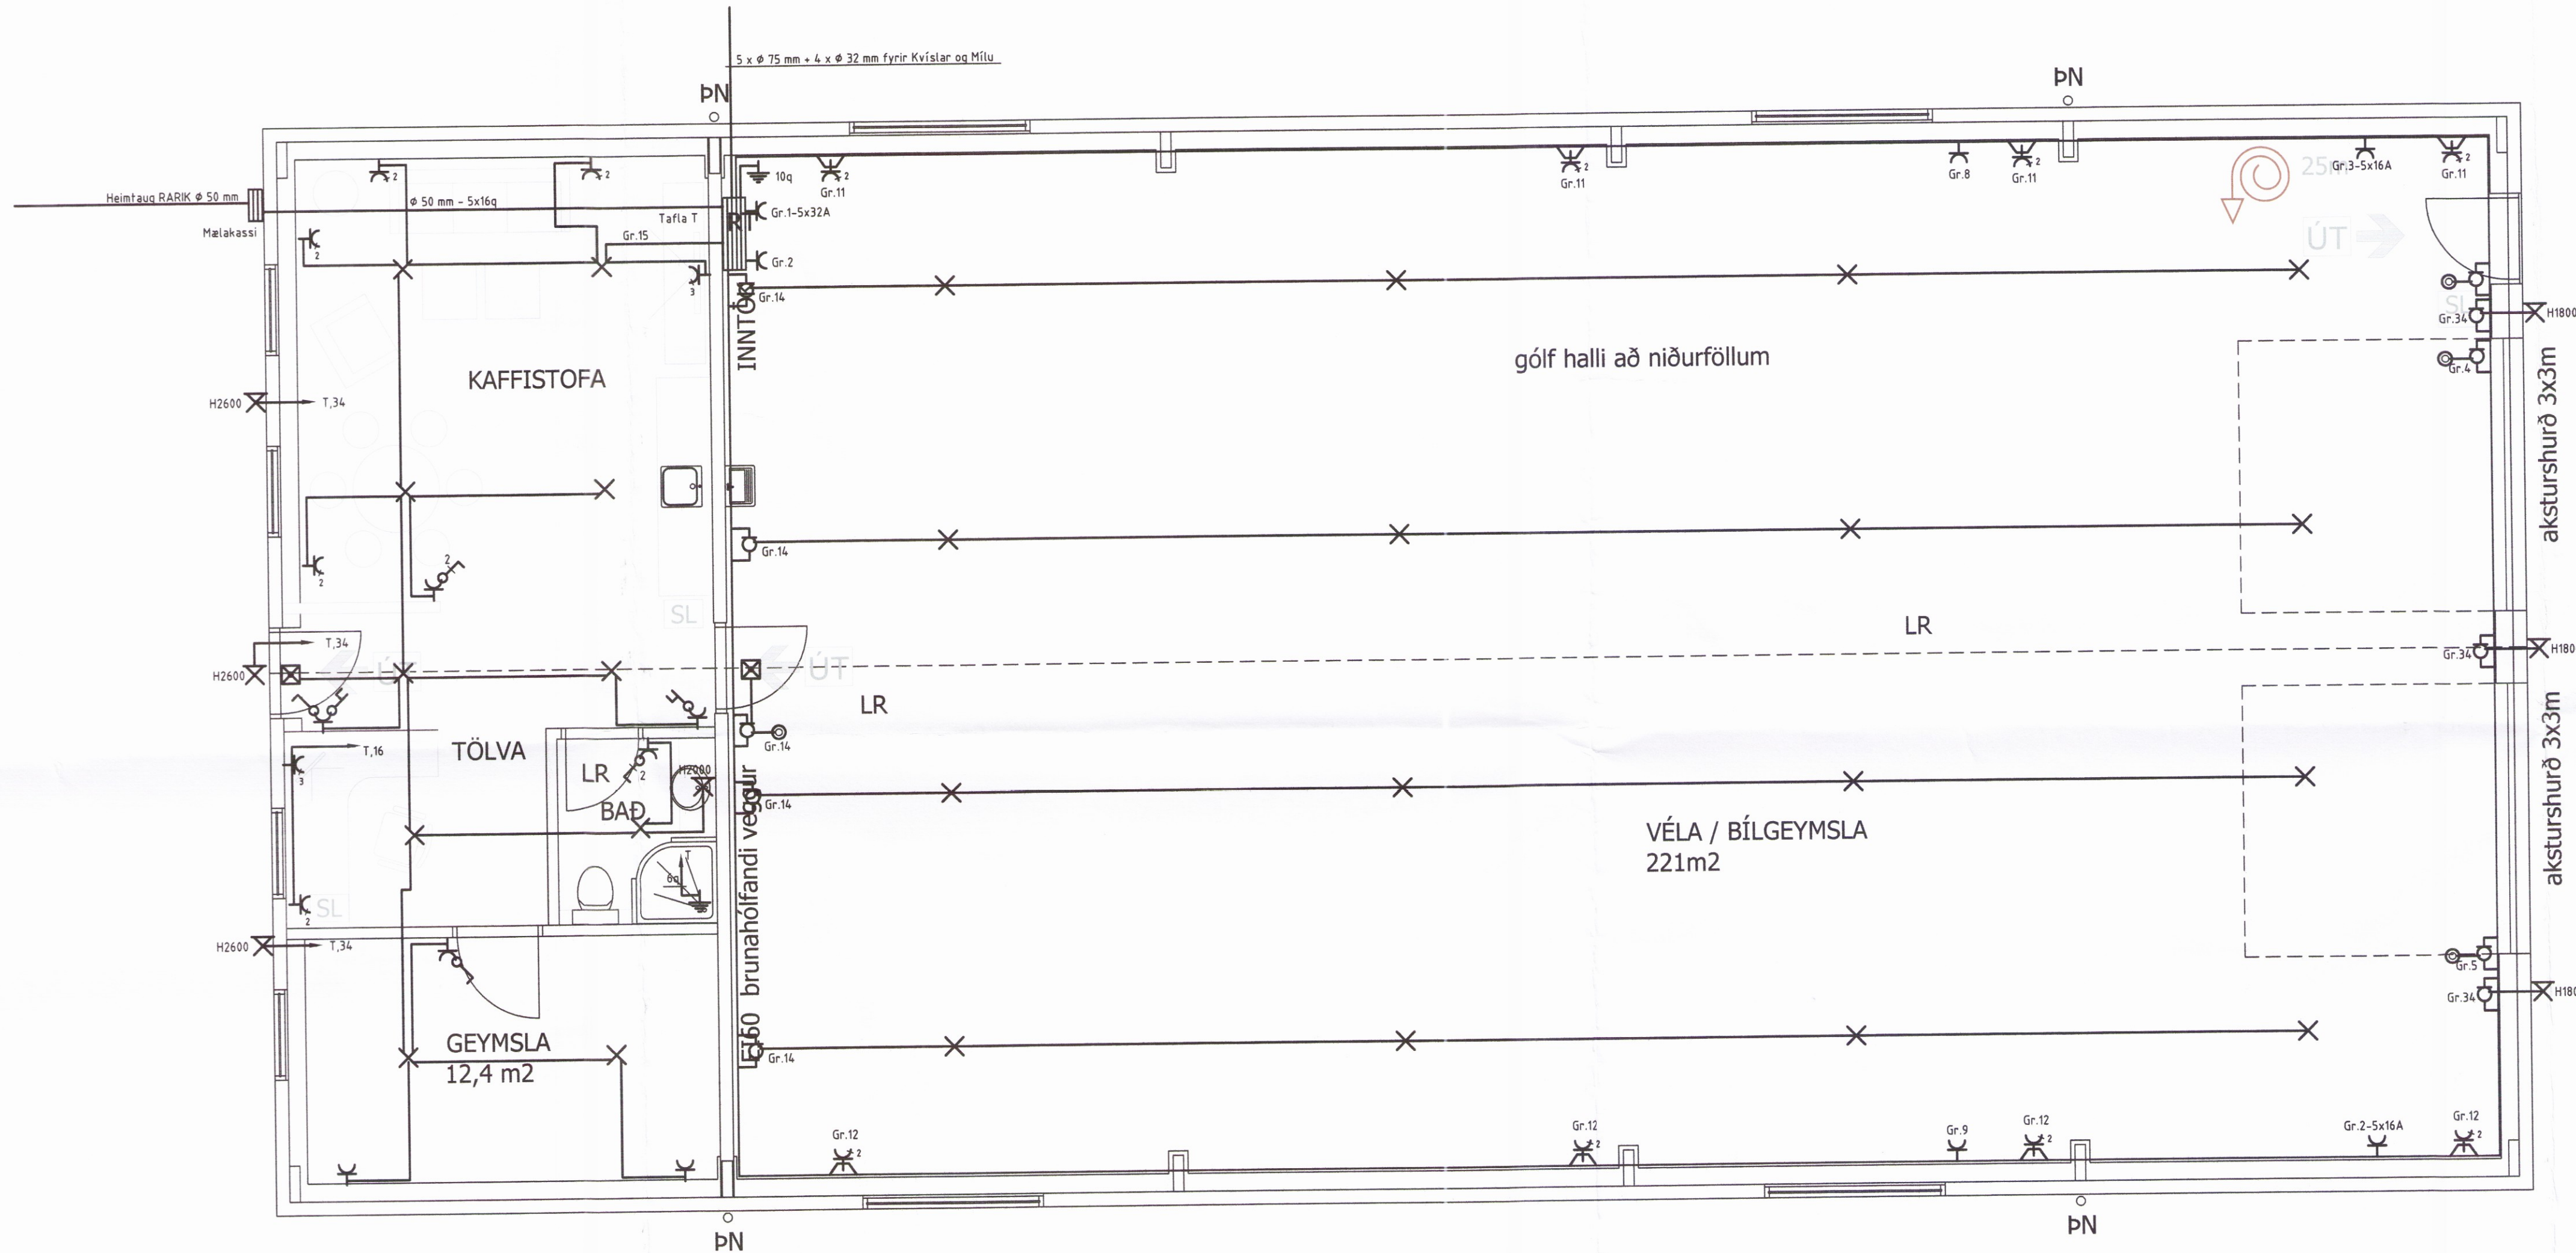

GRUNNMYND

300 M2

102
A

HÖNNUÐUR:

Þór Stefánsson

YFIRFARID:

Þór Stefánsson

SAMPYKKT:

[Signature]

BREYTINGAR:

[Signature]

KT:

[Signature]

VERKHEITI:

Iðnaðarhúsnæði

Egilsstaðir I

Flóahreppi

VERKHLUTI:

Lágspennulagnir

Mkv: 1:50



RAFLAGNATEIKNINGAR

ÞÓR STEFÁNSSON RAFIÐNFRÆÐINGUR

EYRAVEGI 32 SELFOSSI SÍMAR 482 3480 & 897 8718

NETFANG: raffteikn@gmail.com FAX 482 3366

ÁRITUN AÐALHÖNNUÐAR

ÚTPRENTAÐ: 4.10.2016 22:03:54

SÍÐAST VISTAÐ: 4.10.2016 22:00:29

TÖLVUNAFN: Rafloagn 1610-1973.dwg

SLÓÐ: F:\OD\Verk\Egilsstaðir I\Teikningar

VERKNÚMÉR: BLAÐ

1973-2016-029 3 af 6

DAGSETNING: 3 október 2016

0058