



Skýpágu- og byggingarfulltrúi Úppsvella bs.  
 Yfirfarið  
 28. nóv. 2016  
 Byggingarfulltrúi

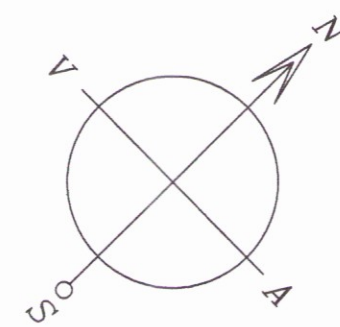

102  
A

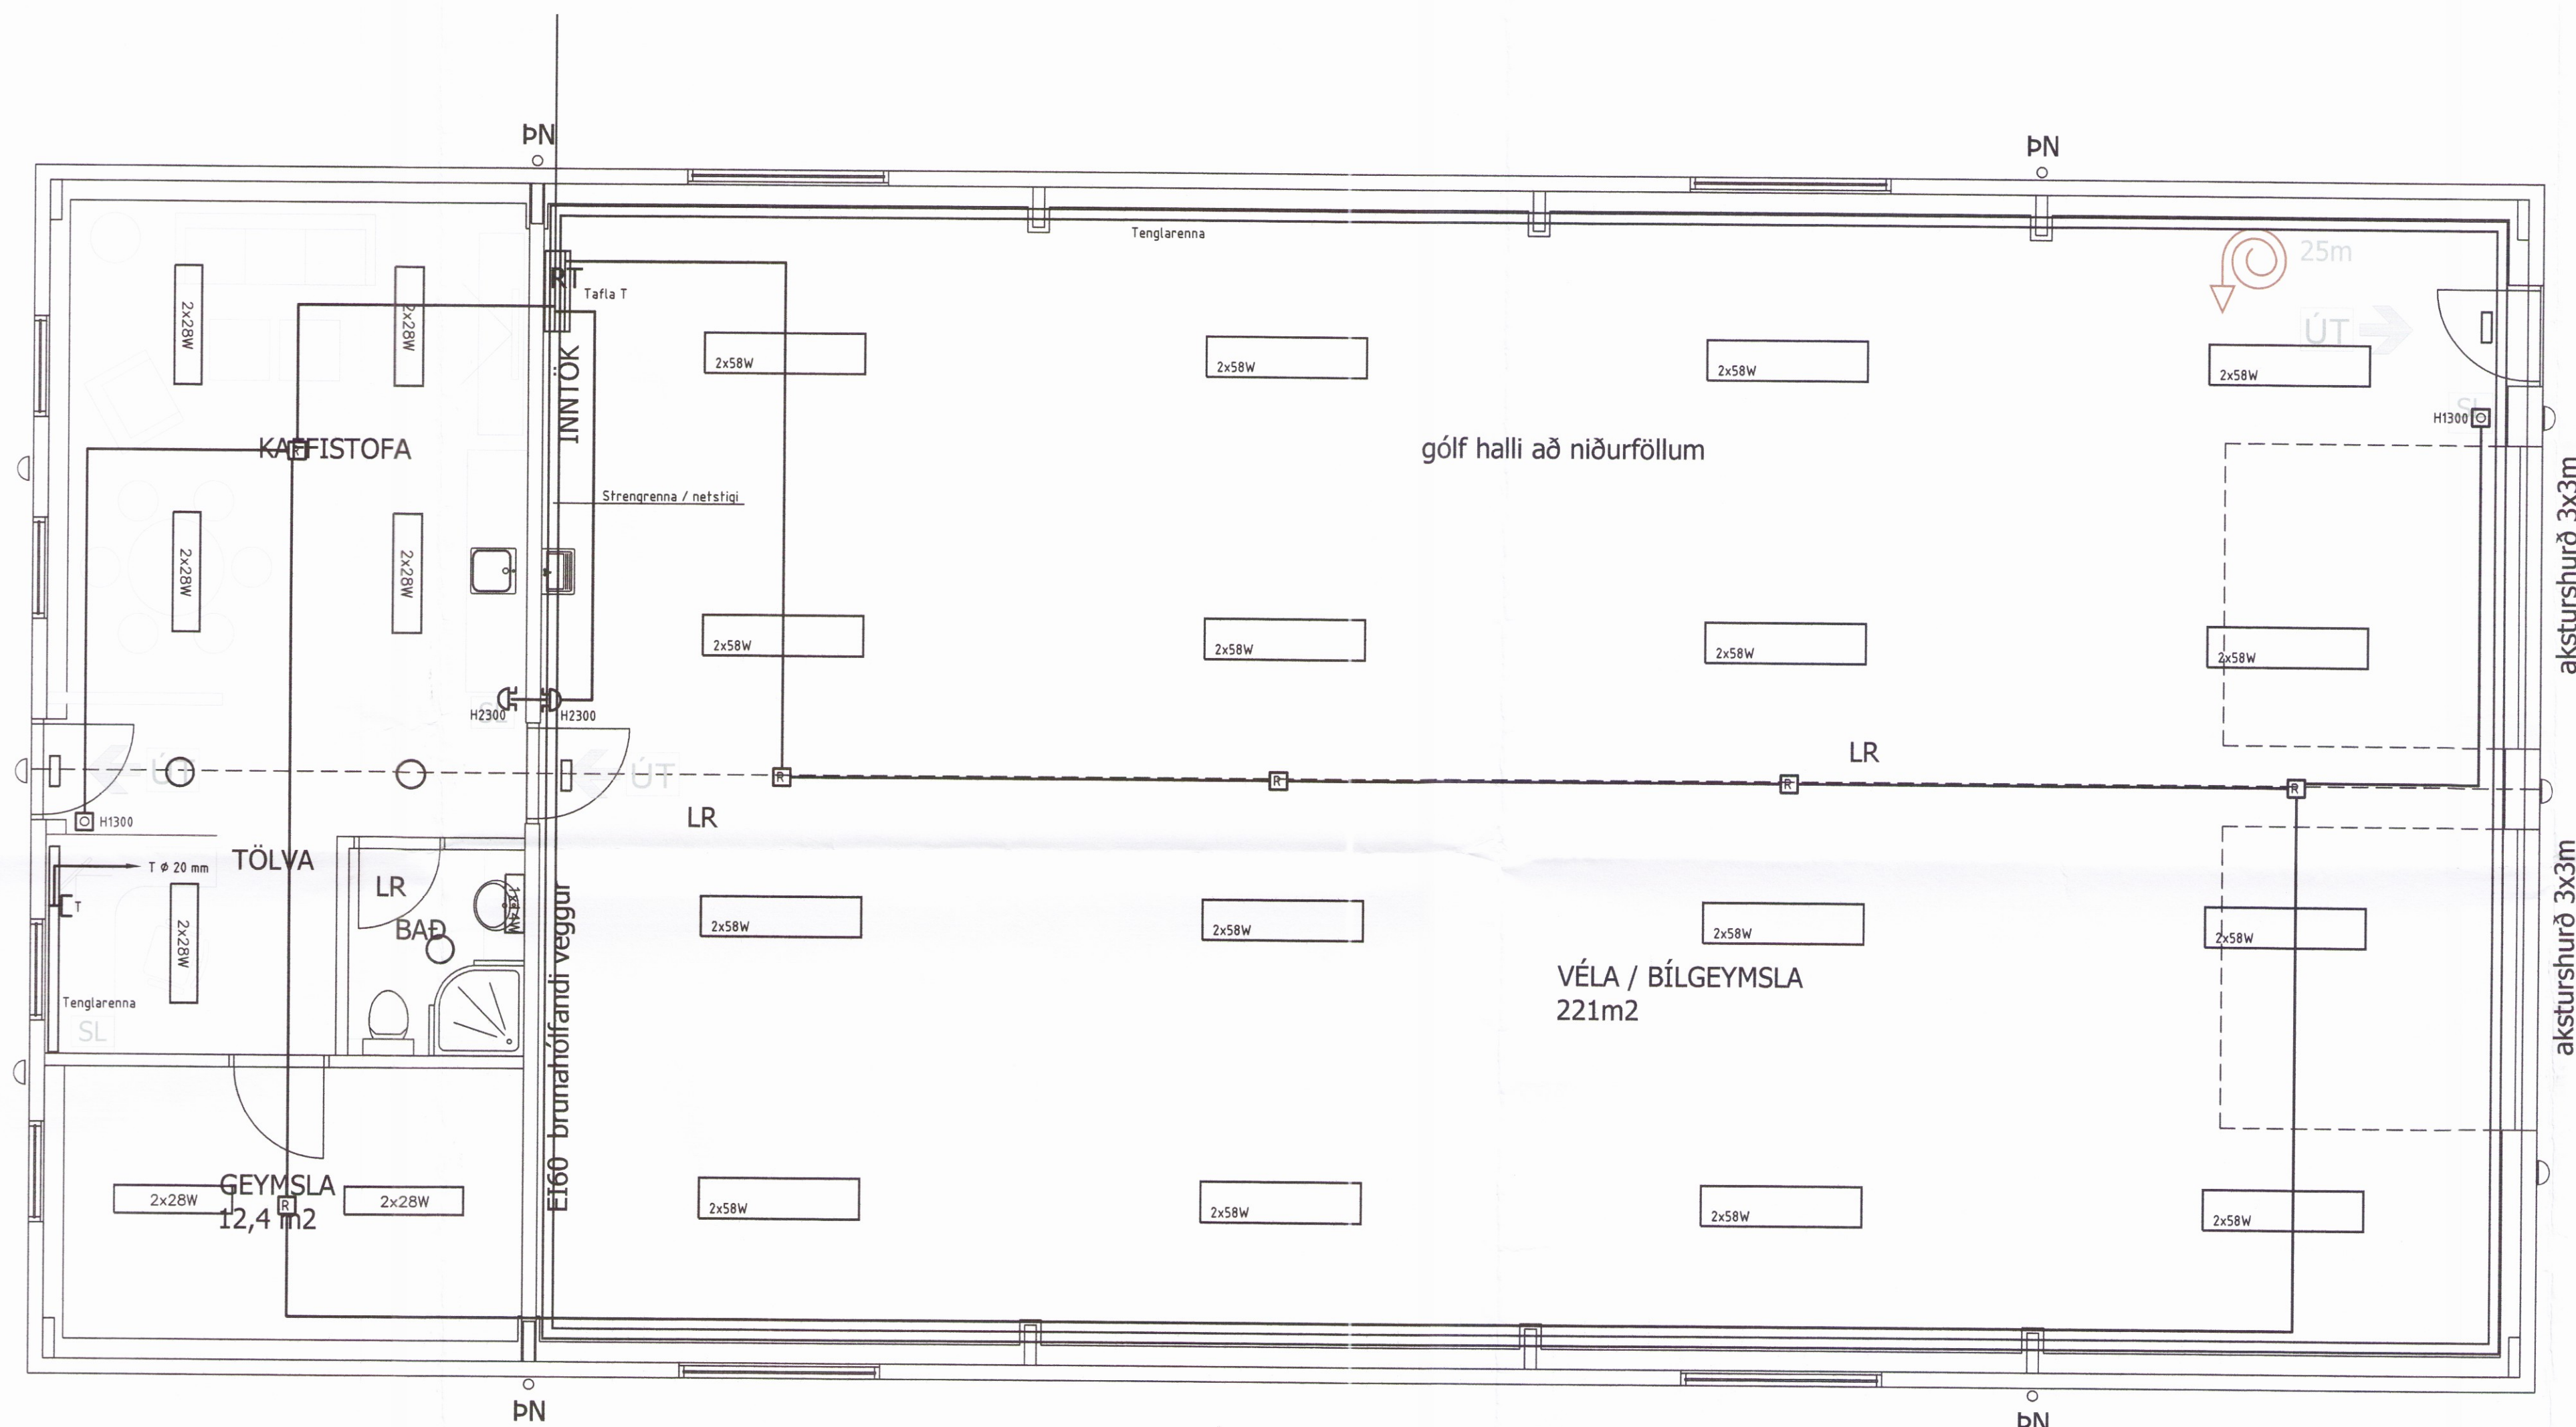

GRUNNMYND

300 M2

102  
A

HÖNNUÐUR:

Þór Stefánsson

YFIRFARIÐ:

Þór Stefánsson

SAMÞYKKT:

KT:

*[Signature]* 21/10/16-524

BREYTINGAR:

VERKHEITI:

Iðnaðarhúsnæði

Egilsstaðir I

Flóahreppi

VERKHLUTI:

Smáspenna og

lampaplan

Mkv: 1:50



RAFLAGNATEIKNINGAR

ÞÓR STEFÁNSSON RAFIÐNFRÆÐINGUR

EYRAVEGI 32 SELFOSSI SÍMAR 482 3480 & 897 8718

NETFANG: rafteikn@gmail.com FAX 482 3366

ÁRITUN ABALHÖNNUÐAR

ÚTPRENTAÐ: 4.10.2016 22:05:58

SÍÐAST VISTAÐ: 4.10.2016 22:00:29

TÖLVUNAFN: Raflögn 1610-1973.dwg

SLÓÐ: F:\OD\Verk\Egilsstaðir\Teikningar

VERKNÚMER: BLAÐ

1973-2016-029 4 af 6

DAGSETNING: 3 október 2016