


Núverandi aðkoma
að Hraunvöllum

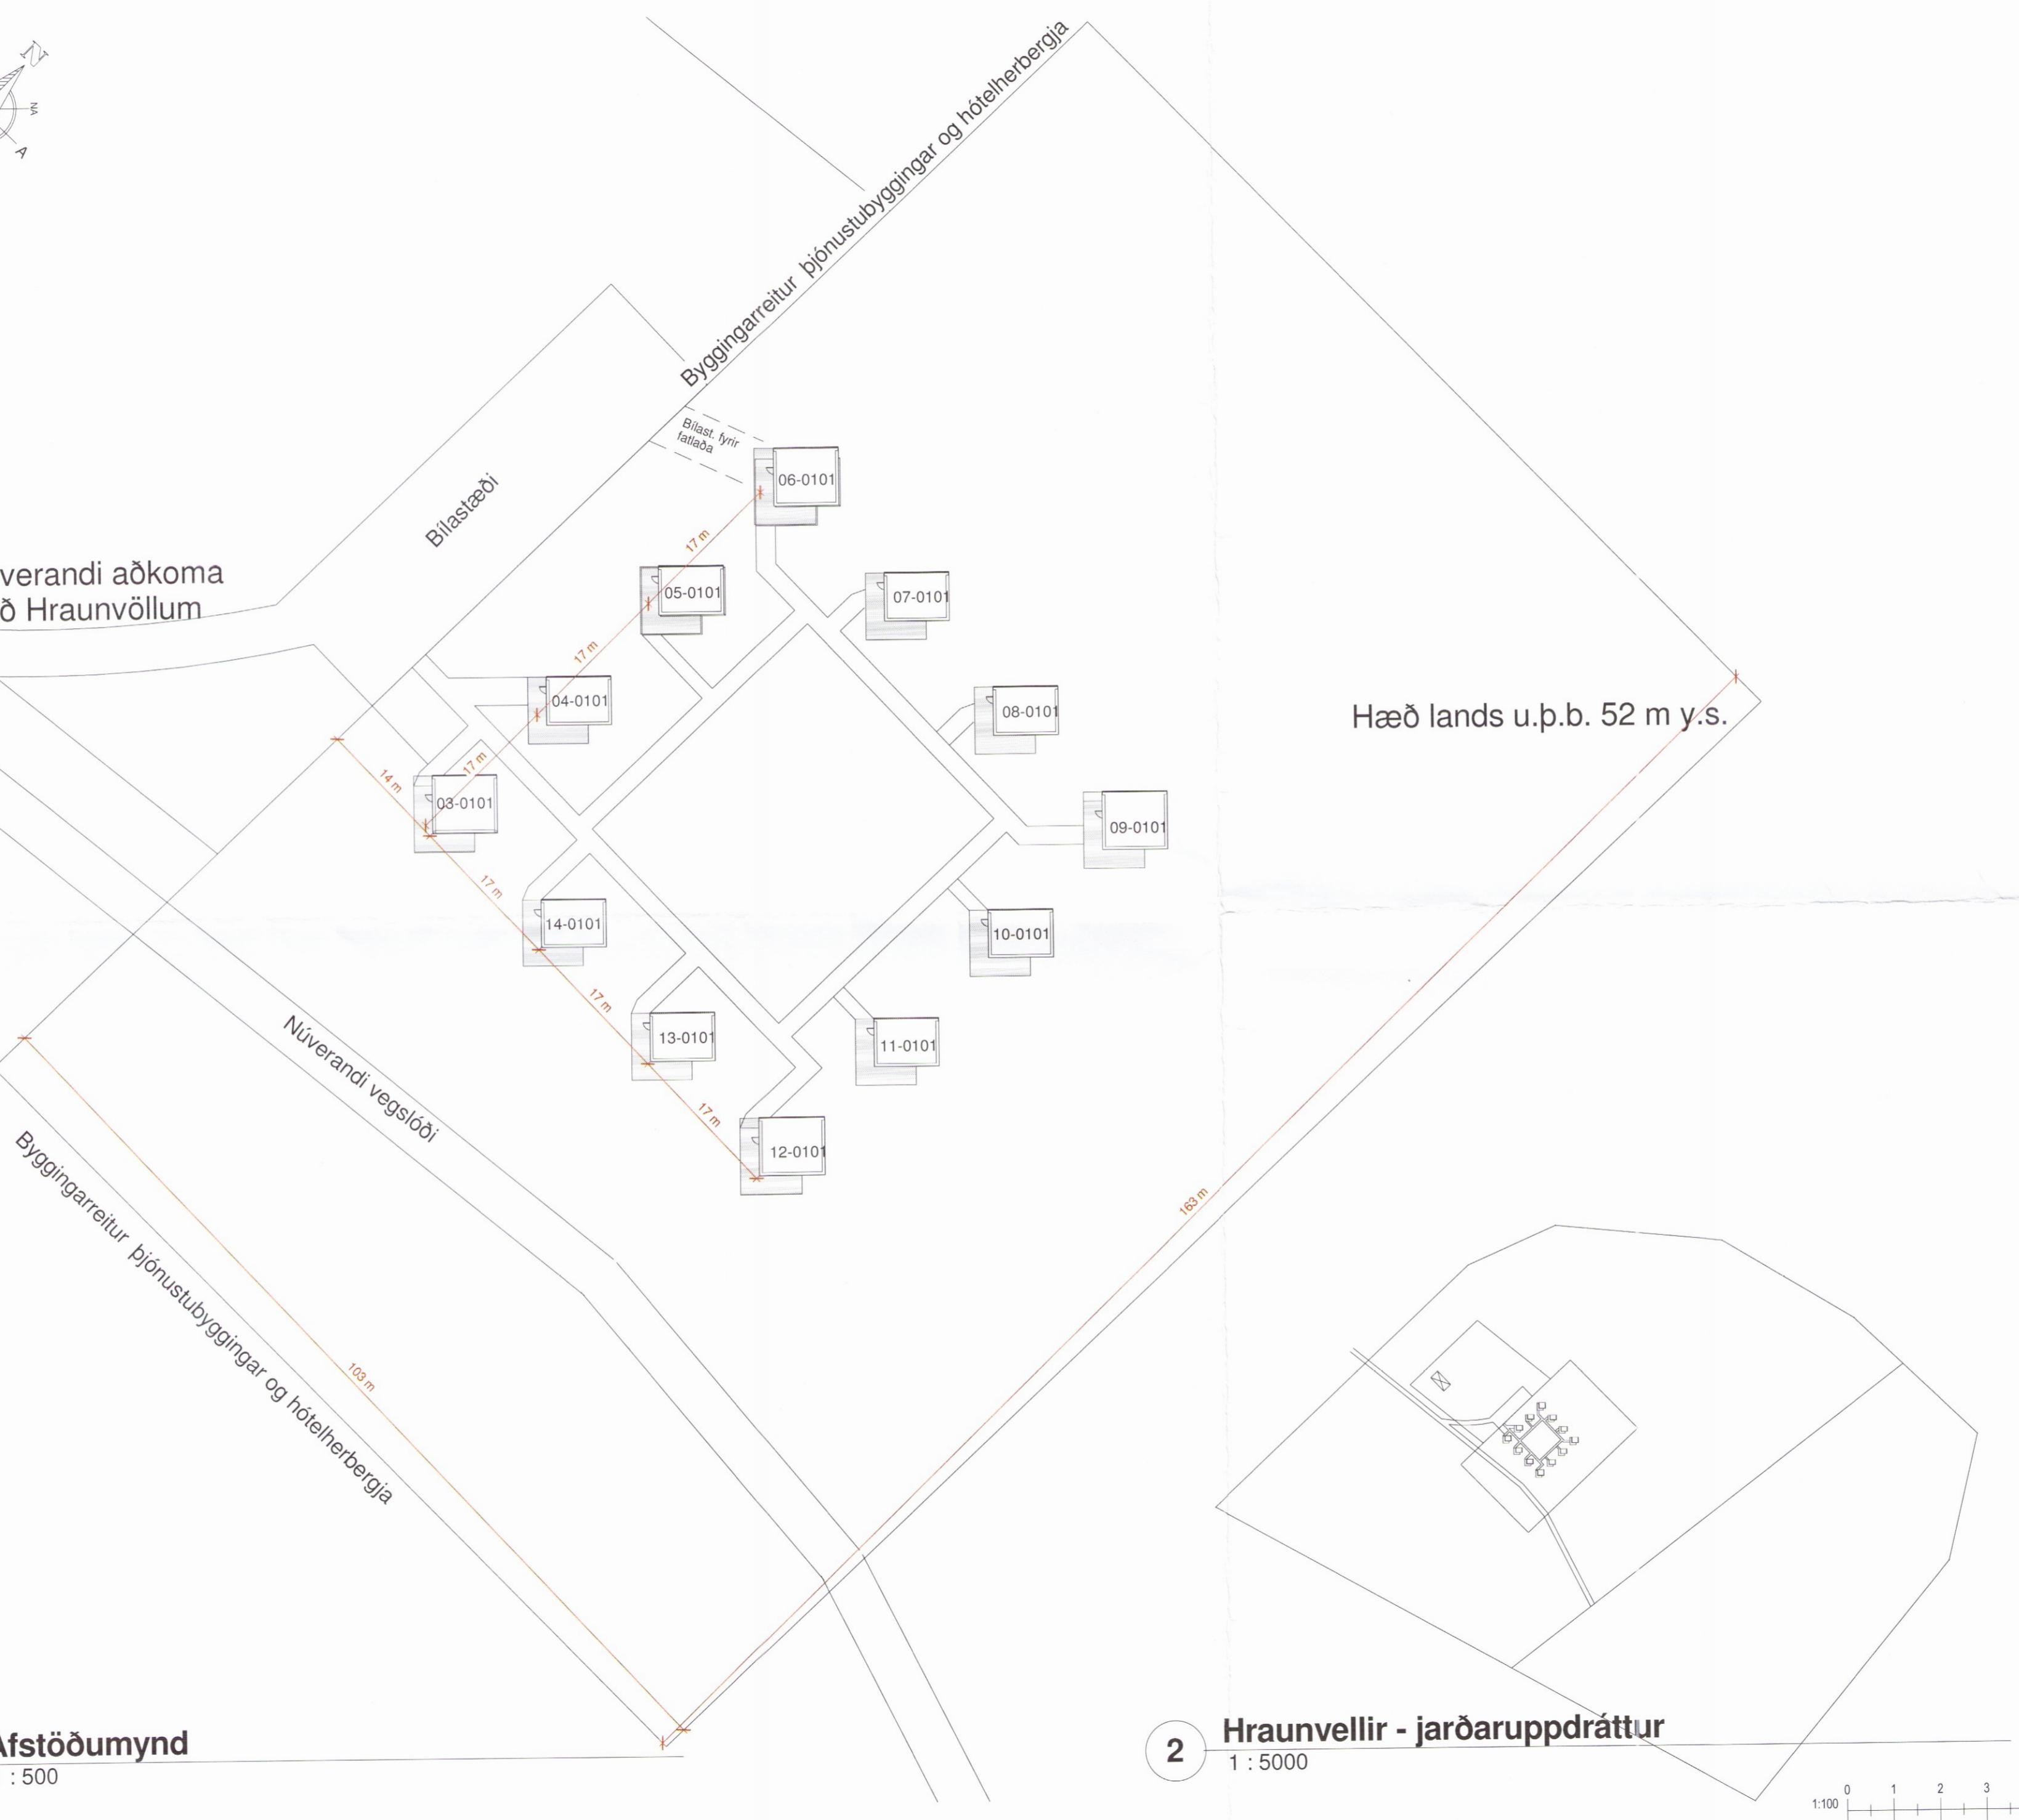

Timburhús úr einingum reist á staðsteyptum undirstöðum. Undirstöður standa á frostfríum, þjóppuðum jarðvegi. Drenlögн meðfram húsini leidd í brunn. Raflagnir, neysluvatn og fjarvarmaveita lögð í jörðu. Gólf úr timbareiningum, einangraði með steinull. Utveggir úr timbur einingum, einangraði með steinull. Utanhusssklæðning verður lerki klæðning sem gránar með aldrí. Innanhús eru veggir og burðarvirki klædd með gifsi, í flokki A. Pak er úr timburgrind, einangrað með 350mm steinull. Pak er með ábraðdum bakdúk sem ætlaður er fyrir íslenskar aðstæður. Hitakerfi, neysluvatn og rafmagn verður lagt í lagnagrind útveggja. Fráreynslislagnir einangrabar niður í jörð. Loftaressing bað- og aðalrýma er um opnanleg gluggafögur.

U-gildi verður undir leyfilegu hámarki byggingareglugerðar, skv töflu nr 13.01.

Pak	0,20
Útveggur	0,40
Gluggar (vegið meðaltal)	2
Gólf	0,30

Hvert hús er sérstætt brunahólf. Flóttaleiðir úr alrými eru út um útopnandi hurð á suð-vestur hlíð hússins. Allar veggjaklæðningar verða í flokki A. Í hverju húsi er reykskynjari. Í hverri ibúð verður slökkvitteki, sjúkrakassi og eldvarnarteppi. Brunamótstaða burðarvirkja verður R90. Gluggar eru álklaðdir tímburgluggar og hurðir álklaðdar timburhúrdir. Gler skal vera að hámarki með U-gildinu 1.1. Gler í gólfstöðum gluggum og hurðum er öryggisgler. Við val glergerða skal hafa leiðbeiningarblað NM til hlíðsþónar. Gler á suður hlíð skal vera með sólvörn. Miðaða skal við Cool-lite SKN-174 eða samþærilegt. Gluggar eru tvílitir. RAL 9010 inni- og RAL 7016 að utan. Endanleg litanúmer ákvároðist af aðalhönnuði. Allt byggingarefni skal vera CE-merkt og gert fyrir íslenskar aðstæður. Á löðinni er gert ráð fyrir bilastæðum sem rúmi amk 2 stæði fyrir hvert hús.

Húsabyrpingin er ætlaður sem gistihaus í ferðapjónustu. Aðstæða fyrir starfsfólk verður í móttökuhúsi, sem er hluti af verkefni þessu. Aðkoma slökkvilið er um akhæfa göngustígum innan hverfisins.

MEGIN STÆRDIR

Stærð lóðar	16789 m ²
Byggingamagn	443,7 m ²
Nýtingarhlutfall	0,02643

Útg. Dags. Skýring Br.af:

Verkefni:

Gistihaus

Heimilisfang:

Hraunvellir, 801 Selfoss

Verkefni:

Nýbygging

Landnúmer: 203194 Staðgreinir: 8720-2-00066003

Afstöðumynd og byggingarlýsing

Skýringaruppráttur af lögþýlinu
Hraunvöllum á Skeiðum

Hannað af:	Birkir Kuld	Matshluti:
Teiknað af:	BKP	Mælikvarði: As indicated
Yfirlæti af:	BKP	Dagsetning: 23.8.2016
Samþykkt:		<i>Birkir Kuld</i>

Birkir Kuld
Rauðaleik 2, 105 Reykjavík
S 865-9277
010884-3499
birkir@bkhnun.is

bk hönnun
TEKNISTOFA

16-02 — — — A **101**
Verknúmer Svæði Áfangi Ábyrgð Númer Útgáfa

HÖNNUDUR ÁSKILUR SÉR ALLAN RÉTT Á TEIKNINGUM. FJÖLFÖLDUN ER HÁÐ SKRIFLEGU SAMÞYKKI

0067