



KERHRAUN 131 GRÍMSNESI.
FRÍSTUNDAHÚS.

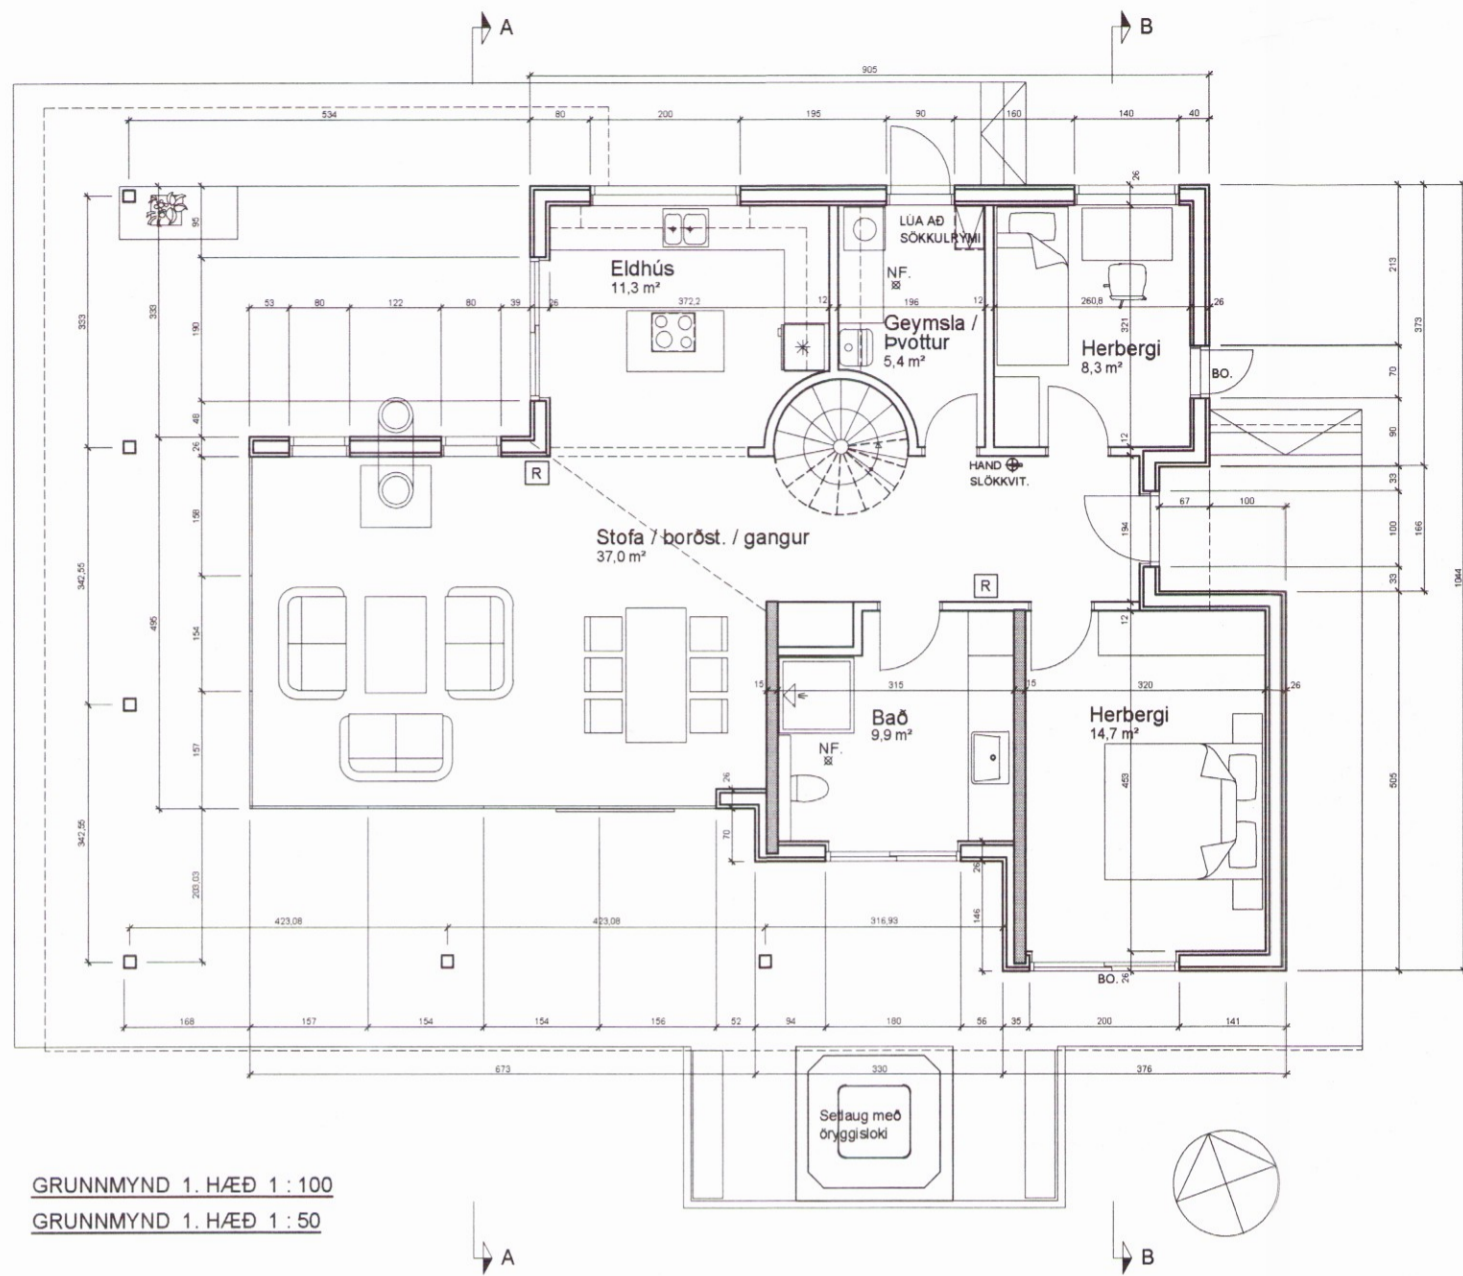

GRUNNMYND 1. HÆÐ 1:100
GRUNNMYND 1. HÆÐ 1:50

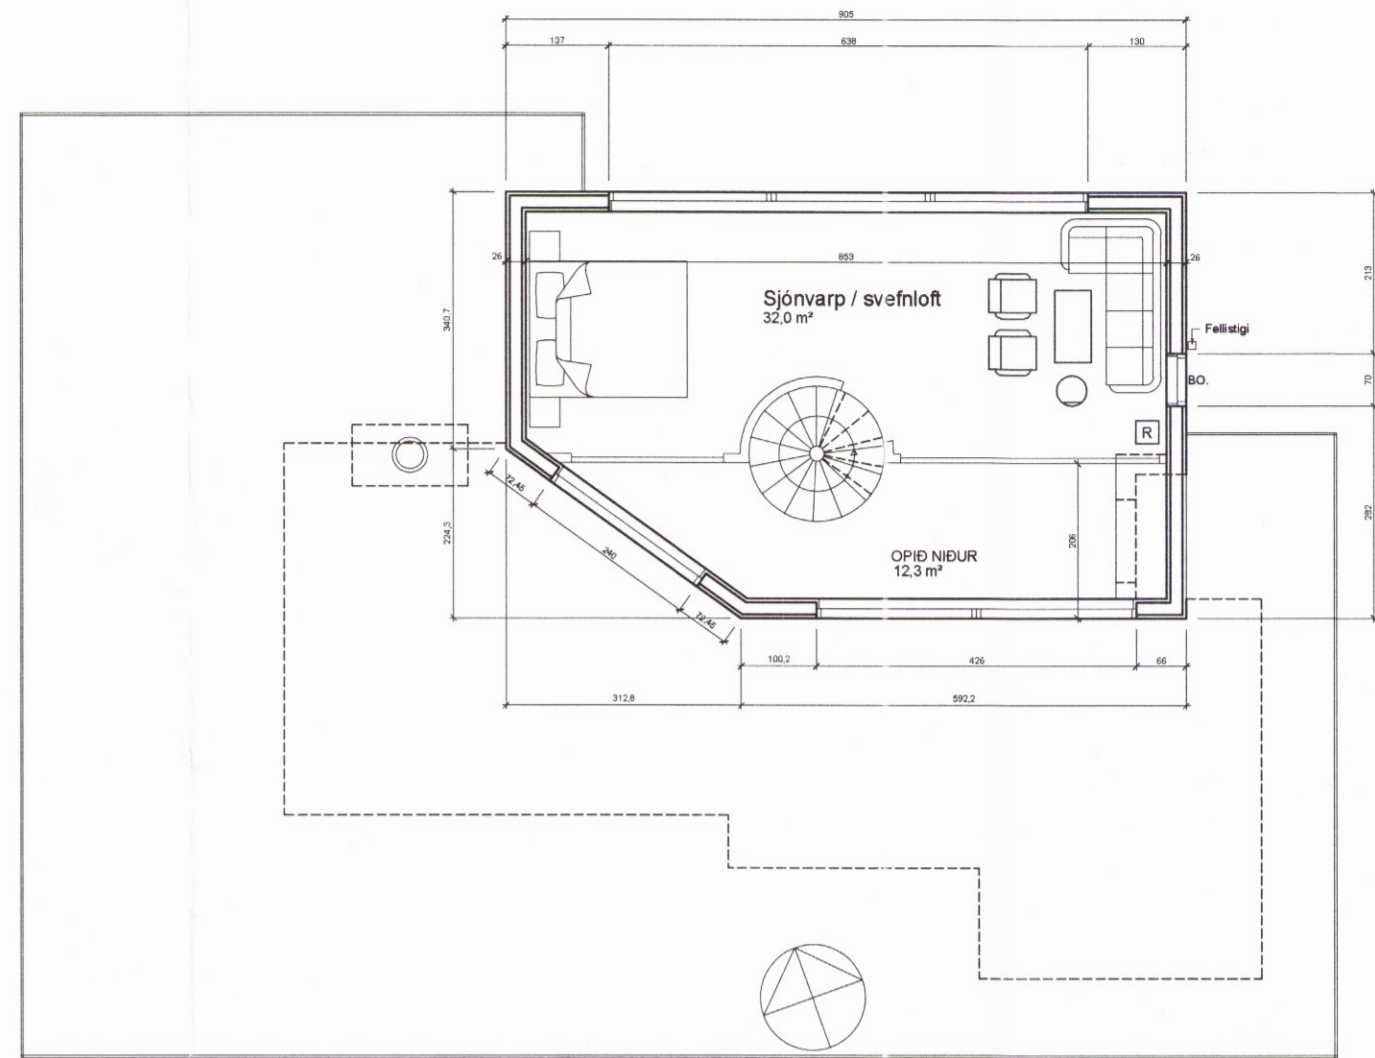

GRUNNMYND 2. HÆÐ 1:100
GRUNNMYND 2. HÆÐ 1:50

Skipulags- og byggingarfulltrúi Uppsveita bs.
Sampykkt
20 MAÍ 2015
Árn Gíslam
Byggingarfulltrúi


KERHRAUN 131 GRÍMSNESI LAND NR:208916 OG
STAÐGREINIR:8719-1-46401310. 6282,0m²
LÝSING:
ÞAK:
ÞAKDUKUR
KLÆÐNING 25 x 150 mm FURA.
SPERRUR 48 x 220 mm C/C 60 sm. STEINULL 200 mm ÞÉTTULL
RAKAVÖRN, 35 mm
LAGNABIL OG STEINULL PANELL EDA KROSSVIÐUR

UNDIRSTÖÐUR / GOLF:
JÄRNÞENT STEINSTEYPA. EINANGRUN 75 mm PLAST
ÚTVEGGJAGRIND 48 x 140 mm
EINANGRUN 140 mm STEINULL.
GLUGGAR OG HURÐIR ÚR TRE OG ÁLI. K-GLER
KLÆTT UTAN MEÐ PANEL OG NÁTTURUSTEINI
KLÆTT INNAN MEÐ VIÐARÞYLJUM


STÆRÐIR:	U-gildi (W/m²K) Ti ≥ 15°C		
1. HÆÐ	105,7 m²	359,4 m²	ÞAK 0,15
2. HÆÐ	47,6 m²	118,0 m²	ÚTVEGUR 0,25
ALLS	153,3 m²	477,4 m²	GOLF 0,20
NÝTINGARHLUTFALL 0,02			ÚTVEGGIR, VEGIÐ MEÐALTAL (veggfletir, gluggar og hurðir) : 0,80

UM STÆRÐ OG STAÐSETNINGU Á ROTPRÓ, SJÁ REGLUGERÐ
HEILBRIGÐISEFTIRLITS RÍKISINS
NEYSLUVATN ER ÚR VEITUKERFI FYRIR SVÆÐIÐ.


NR.130
FM=6430 m²

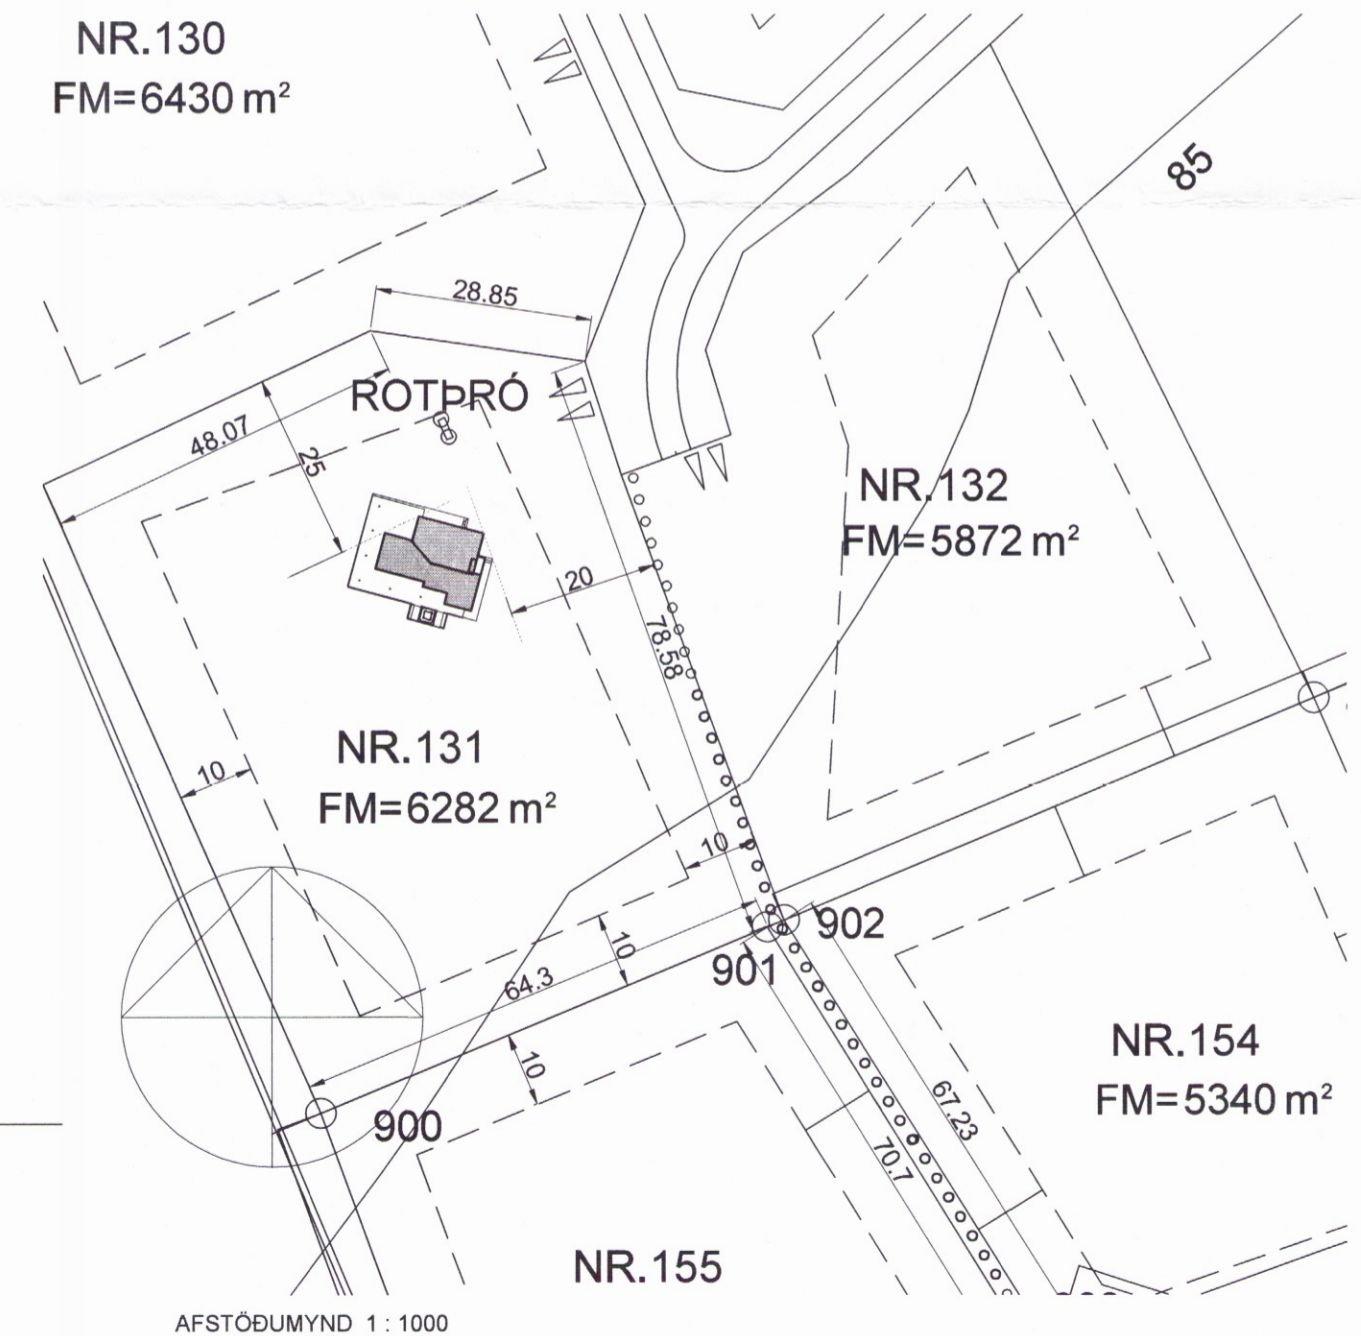

AFSTÖÐUMYND 1:1000

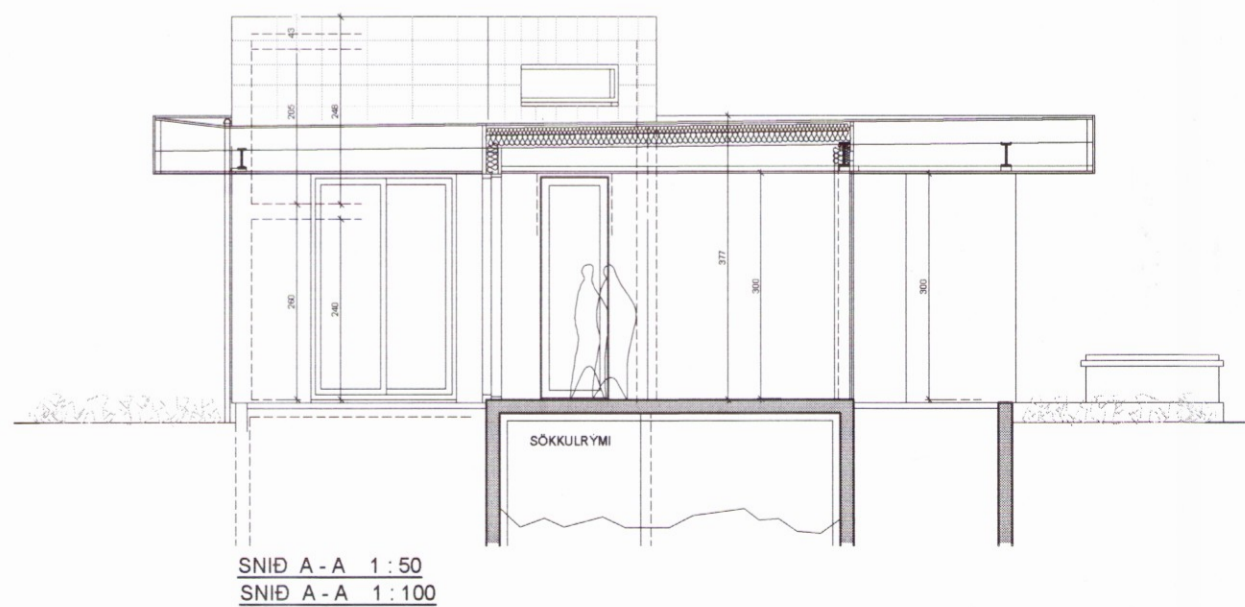

SNÍÐ A-A 1:50
SNÍÐ A-A 1:100

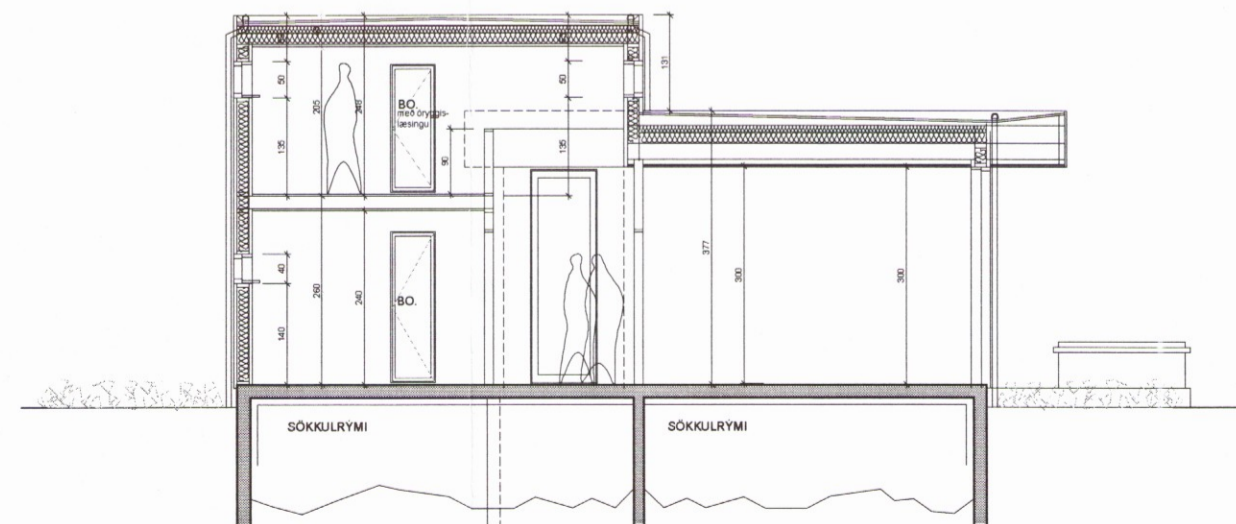

SNÍÐ B-B 1:50
SNÍÐ B-B 1:100

VERKHEITI:	DAGS 16.05.2014	KVARDI:
KERHRAUN 131 GRÍMSNESI. FRÍSTUNDAHÚS.	BR 07.08.2014 22.04.2015	TEIKNAR J.
VERKHLUTI:		TEIKN NR AF2
GRUNNMYND OG SNÍÐ 1:100 AFSTAÐA 1:1000		101
ARKO Ásmundur Jóhannsson 170441-4519	simi: 8992943	netfang: arko.aj@mi.is