


GRUNNMYND AF FRÁRENNSLISLÖGNUM , MKV. 1:50

Skipulags- og byggingarfulltrúi Uppsveita bs.
 Yfirfarið
 28. nóv. 2016
Magnús Gylfason
 Byggingarfulltrúi

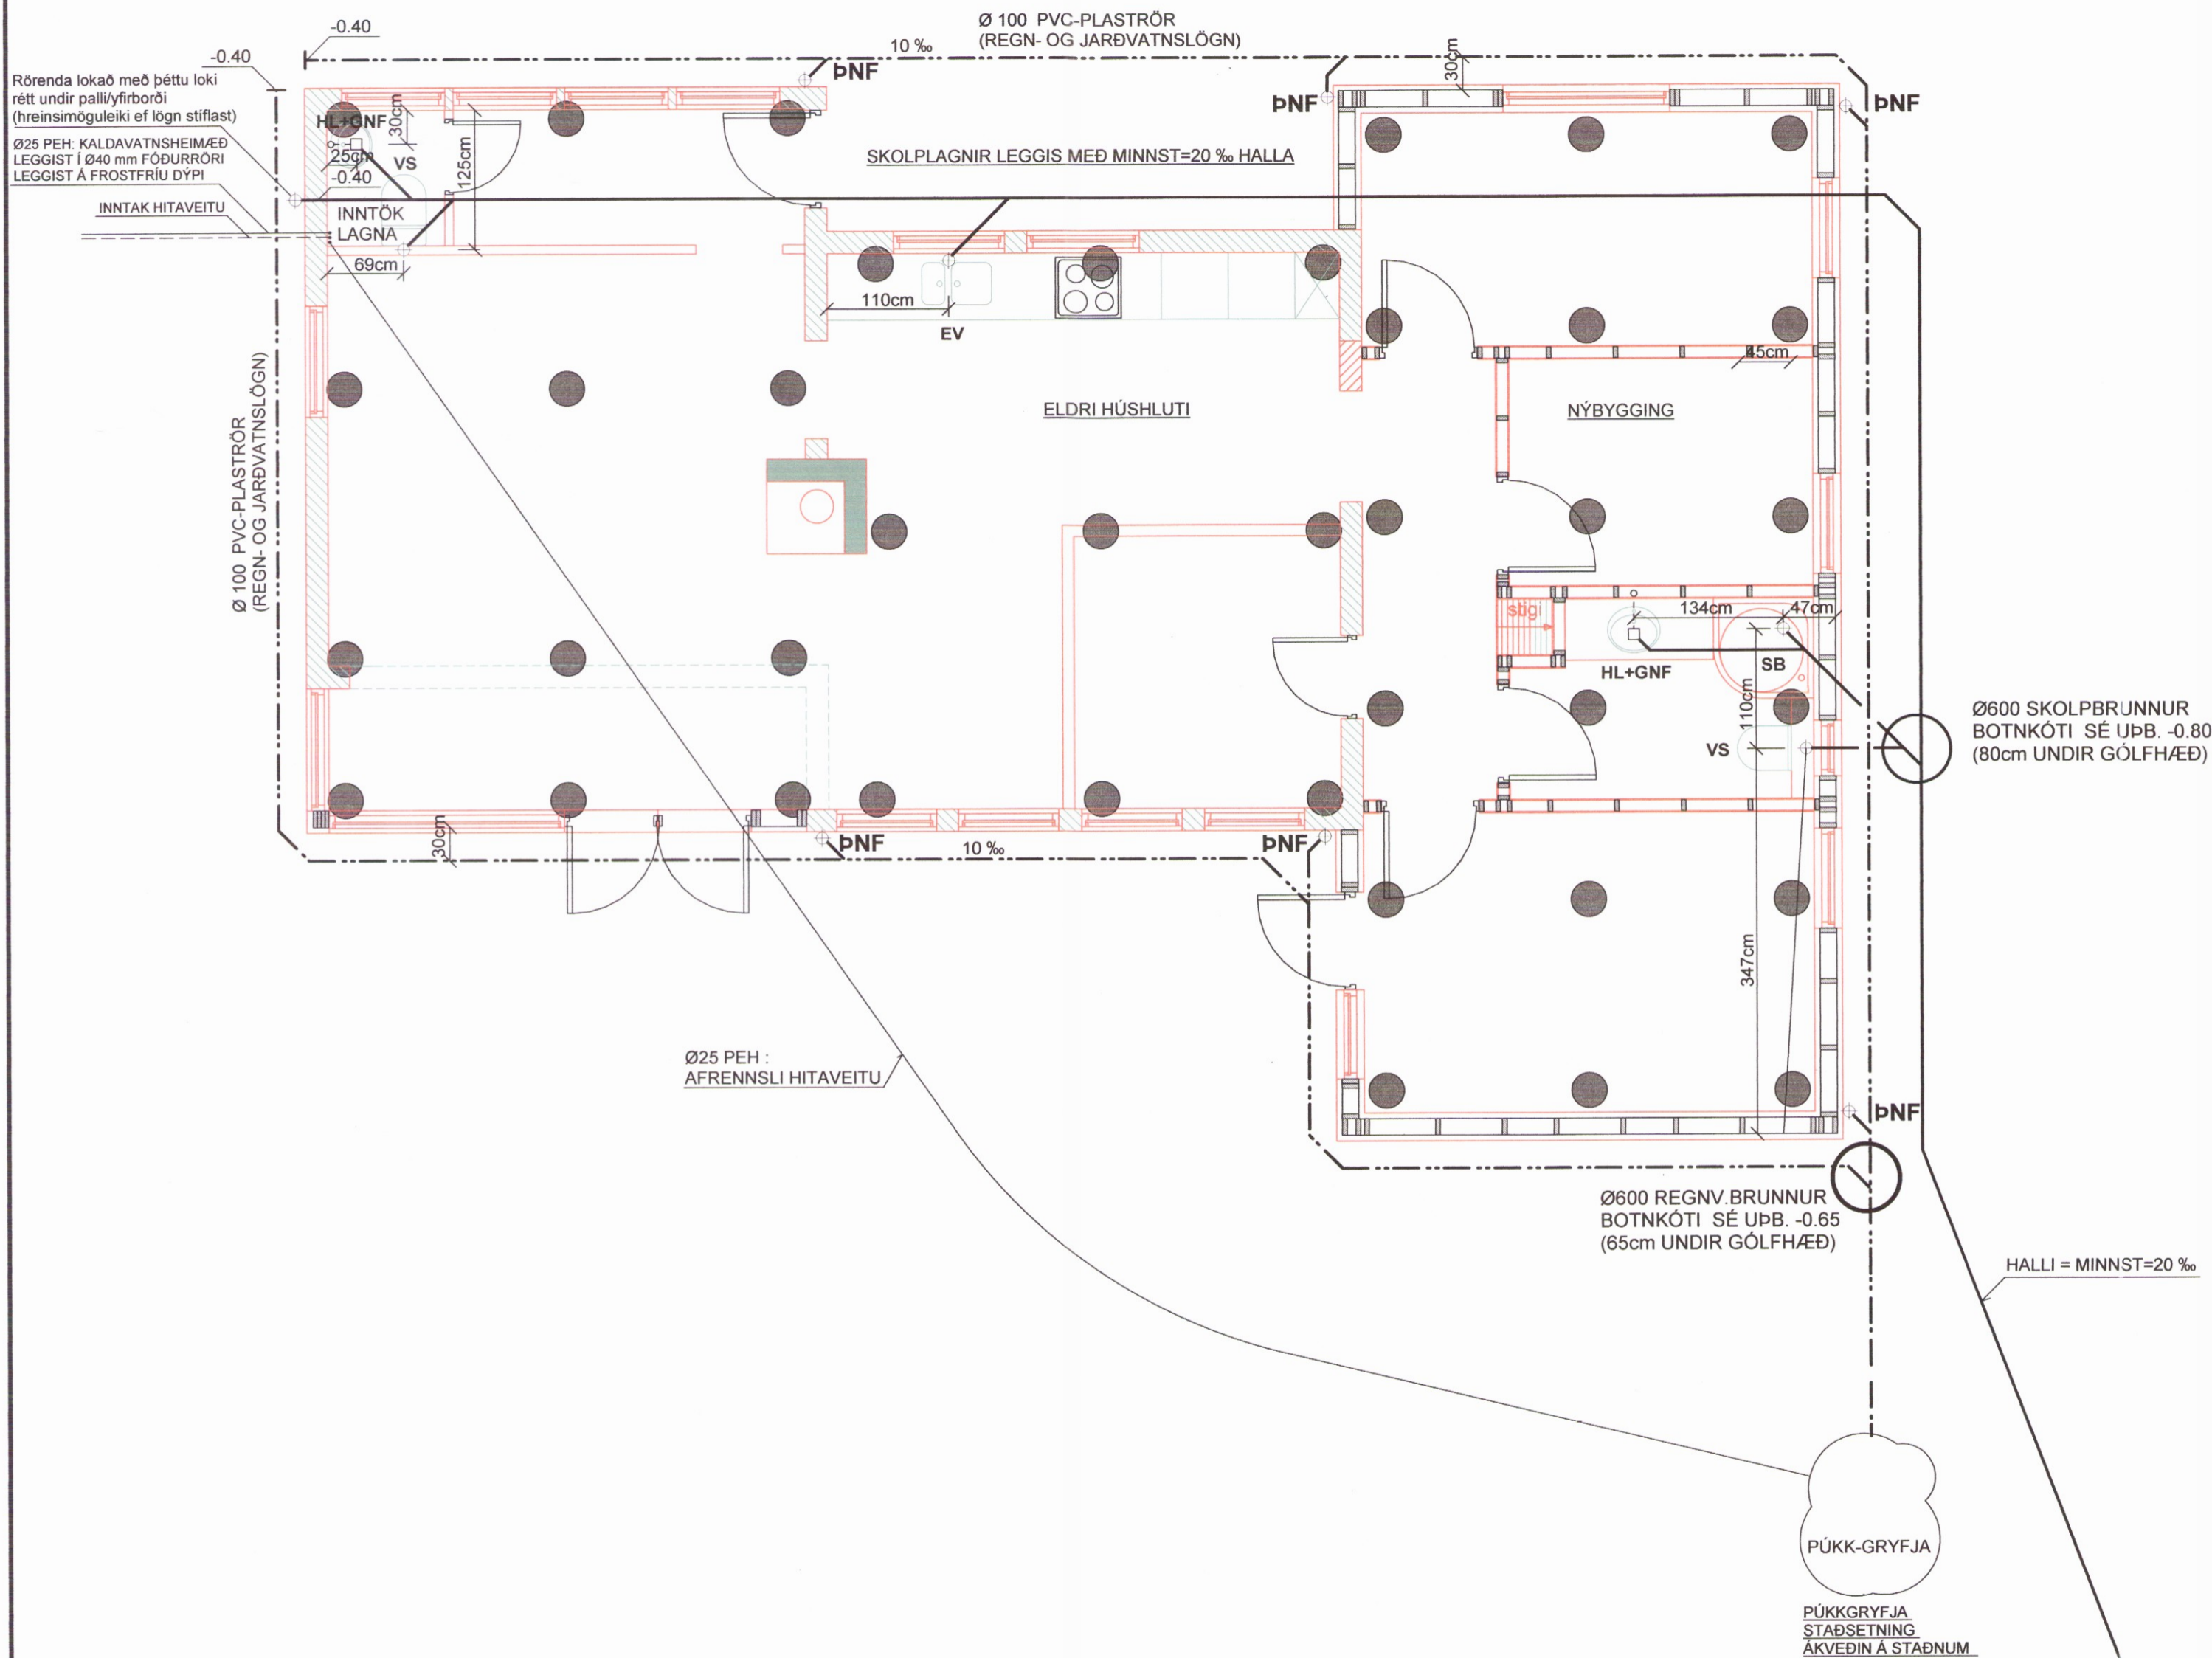

SKÝRINGAR :

LAGNIR Í GRUNNI:

ÖLL RÖR ERU Ø 100 mm PVC-PLASTRÖR
 NEMA ANNAD SÉ TEKIÐ FRAM Á TEIKNINGUM
 ALLAR SAMSETNINGAR SÉU MEÐ GÜMMIÞÉTTINGUM
 NOTA SKAL DRENMÖL NR. 1 YFIR JARÐVATNSLAGNIR
 ROTÞRÓ SÉ ÞRIGGJA HÓLFA 3500 LÍTRA MEÐ
 12.5m ÞREFALDRI SITURLÖGN (SJÁ TEIKN. 202)
 SJÁ SKÝRINGAR UM ROTÞRÓNA Á TEIKN. NR. 202
 SJÁ EINNIG LEIÐBEININGAR FRÁ FRAMLEIÐANDA UM UPPSETNINGU,
 NOTKUN OG TÆMINGU ROTÞRÓARINNAR
 AFRENNSLI FRÁ HEITUM POTTI (EF TIL KEMUR) LEGGIST Í PÚKKGRYFJU
 Í Ø 50 mm PEH-PLASTRÖR

PLÖTUKÓTI ER EKKI ÞEKKTUR OG SÉ ÁKVEÐINN Á STAÐNUM,
 HÆÐIR LAGNA Á TEIKNINGUM ER MÁLSETNING Í METRUM FRÁ
 EFRI BRÚN PLÖTU, NIÐUR Í RENNSLI Á RÖRI.

ALLAR AÐRAR MÁLSETNINGAR ERU Í SENTIMETRUM

- SKOLPLÖGN
- REGNVATNSLÖGN
- REGN- OG JARÐVATNSLÖGN



TEIKN.NR. 201	 Tæknivangur ehf. KT.450586-1889 Kirkjustétt 26 , 113 Reykjavík Sími:564 22 44 , Netf. tv@vortex.is
KVARÐI: 1:50	
DAGS. Apríl 2016	
HANNAÐ: MG	VERKEFNI: FRÍSTUNDAHÚS, LYNGBREKKA 2. SYÐRI BRÚ Í GRÍMSNES OG GRÁFNINGSHREPPI
TEIKNAD: MG	LAGNIR Í GRUNNI: GRUNNMYND OG SKÝRINGAR
YFIRFARIÐ: <i>Magnús Gylfason</i> Magnús Gylfason KT.201251-4199	Undirskrift Aðalhönnuðar: <i>M.G.</i>

030